



**МИНИСТЕРСТВО ПО УПРАВЛЕНИЮ
ИМУЩЕСТВОМ И ГРАДОСТРОИТЕЛЬНОЙ
ДЕЯТЕЛЬНОСТИ ПЕРМСКОГО КРАЯ**

П Р И К А З

23.08.2023

№ 31-02-1-4-1562

**Об утверждении документации
по планировке территории для
размещения линейного объекта
регионального значения
«Газопровод межпоселковый
д. Мостовая – д. Чебаки –
д. Кольцово – д. Горбуново –
д. Клестята – д. Кочкино
Пермского муниципального
района»**

В соответствии со статьей 45 Градостроительного кодекса Российской Федерации, статьей 19 Закона Пермского края от 14 сентября 2011 г. № 805-ПК «О градостроительной деятельности в Пермском крае», пунктами 3.14, 3.81.12 Положения о Министерстве по управлению имуществом и градостроительной деятельности Пермского края, утвержденного постановлением Правительства Пермского края от 15 декабря 2006 г. № 88-п, приказом Министерства по управлению имуществом и градостроительной деятельности Пермского края от 24 июня 2022 г. № 31-02-1-4-1158 «Об утверждении Административного регламента по предоставлению Министерством по управлению имуществом и градостроительной деятельности Пермского края государственной услуги «Подготовка и утверждение документации по планировке территории», на основании обращения общества с ограниченной ответственностью «Керн» от 26 июля 2023 г. № 31-05-1-10-86

ПРИКАЗЫВАЮ:

1. Утвердить прилагаемую документацию по планировке территории для размещения линейного объекта регионального значения «Газопровод межпоселковый д. Мостовая – д. Чебаки – д. Кольцово – д. Горбуново – д. Клестята – д. Кочкино Пермского муниципального района» (далее – документация по планировке территории) в составе:

1.1. Том 10.7.1. Основная часть проекта планировки территории. Проект планировки территории. Графическая часть, шифр 3052.085.П.0/0.1552-59/1685-1-ДПТ1;



1.2. Том 10.7.2. Основная часть проекта планировки территории. Положение о размещении линейного объекта, шифр 3052.085.П.0/0.1552-59/1685-1-ДПТ2;

1.3. Том 10.7.5. Основная часть проекта межевания территории. Проект межевания территории. Графическая часть, шифр 3052.085.П.0/0.1552-59/1685-1-ДПТ5;

1.4. Том 10.7.6. Основная часть проекта межевания территории. Проект межевания территории. Текстовая часть, шифр 3052.085.П.0/0.1552-59/1685-1-ДПТ6.

2. Отделу планирования градостроительной деятельности управления градостроительной деятельности Министерства по управлению имуществом и градостроительной деятельности Пермского края (далее – Министерство) в течение 7 дней с даты подписания настоящего приказа обеспечить направление утвержденной документации по планировке территории главе Пермского муниципального округа Пермского края.

3. Начальнику отдела планирования градостроительной деятельности управления градостроительной деятельности Министерства Кильдибаевой Ю.Н. обеспечить опубликование настоящего приказа в Бюллетене законов Пермского края, правовых актов губернатора Пермского края, Правительства Пермского края, исполнительных органов государственной власти Пермского края, размещение на официальном сайте Министерства и направление настоящего приказа в органы и структурные подразделения согласно приказу Министерства от 20 июня 2019 г. № СЭД-31-02-2-2-689 «О назначении лиц, ответственных за направление нормативных правовых актов Министерства по управлению имуществом и градостроительной деятельности Пермского края».

4. Настоящий приказ вступает в силу через 10 дней после дня его официального опубликования.

5. Контроль за исполнением настоящего приказа оставляю за собой.

Министр



Л.Г. Ведерникова

УТВЕРЖДЕНА
приказом
Министерства по управлению
имуществом и
градостроительной деятельности
Пермского края
от 23.08.2023 № 31-02-1-4-1562

ДОКУМЕНТАЦИЯ ПО ПЛАНИРОВКЕ ТЕРРИТОРИИ
для размещения линейного объекта регионального значения «Газопровод
межпоселковый д. Мостовая – д. Чебаки – д. Кольцово – д. Горбуново –
д. Клестята – д. Кочкино Пермского муниципального района»





Общество с ограниченной ответственностью
«Газпром проектирование»

Заказчик – ООО «Газпром газификация»

ДОКУМЕНТАЦИЯ ПО ПЛАНИРОВКЕ ТЕРРИТОРИИ
Проект планировки и межевания территории

**«Газопровод межпоселковый д. Мостовая – д. Чебаки –
д. Кольцово – д. Горбуново – д. Клестята – д. Кочкино
Пермского муниципального района»**

Раздел 10 Иная документация в случаях,
предусмотренных федеральными законами

Часть 7. Документация по планировке территории

Книга 1. Проект планировки территории.
Графическая часть

3052.085.П.0/0.1552-59/1685-1-ДПТ1

Том 10.7.1

Взам.	
Подпись и	
Интв. №	

2022





Общество с ограниченной ответственностью
«Газпром проектирование»

Заказчик – ООО «Газпром газификация»

ДОКУМЕНТАЦИЯ ПО ПЛАНИРОВКЕ ТЕРРИТОРИИ

Проект планировки и межевания территории

**«Газопровод межпоселковый д. Мостовая – д. Чебаки –
д. Кольцово – д. Горбуново – д. Клестята – д. Кочкино
Пермского муниципального района»**

Раздел 10 Иная документация в случаях,
предусмотренных федеральными законами

Часть 7. Документация по планировке территории

Книга 1. Проект планировки территории.
Графическая часть

3052.085.П.0/0.1552-59/1685-1-ДПТ1

Взам.	
Подпись и	
Инов. №	

Главный инженер
Санкт-Петербургского филиала



Н.Е. Кривенко

Главный инженер проекта

А.И. Осипов

2022



Общество с Ограниченной Ответственностью
«ТГС»

Саморегулируемая организация *Ассоциация «Инженерные изыскания в строительстве»*. Регистрационный номер СРО-И-001-28042009

Заказчик – ООО «Газпром проектирование»

ДОКУМЕНТАЦИЯ ПО ПЛАНИРОВКЕ ТЕРРИТОРИИ
Проект планировки и межевания территории

**«Газопровод межпоселковый д. Мостовая – д. Чебаки –
д. Кольцово – д. Горбуново – д. Клестята – д. Кочкино
Пермского муниципального района»**

Раздел 10 Иная документация в случаях,
предусмотренных федеральными законами

Часть 7. Документация по планировке территории

Книга 1. Проект планировки территории.
Графическая часть


3052.085.П.0/0.1552-59/1685-1-ДПТ1

Директор



С. Н. Александрова

Главный инженер проекта

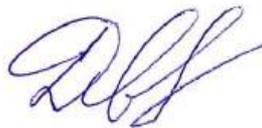

Д.А. Ломакин



Изм.	№ док.	Подп.	Дата

Пермь, 2022



**Общество с ограниченной ответственностью
«КЕРН»**

**Регистрационный №1155958028599 от 01.06.2020 г. в реестре
СРО Саморегулируемая организация Союз «Проектные организации Урала»**

Заказчик: ООО «Газпром проектирование»

**ДОКУМЕНТАЦИЯ ПО ПЛАНИРОВКЕ ТЕРРИТОРИИ
Проект планировки и межевания территории**

**«Газопровод межпоселковый д. Мостовая – д. Чебаки –
д. Кольцово – д. Горбуново – д. Клестята – д. Кочкино
Пермского муниципального района»**

Раздел 10 Иная документация в случаях,
предусмотренных федеральными законами

Часть 7. Документация по планировке территории

Книга 1. Проект планировки территории.
Графическая часть

3052.085.П.0/0.1552-59/1685-1-ДПТ1

Пермь, 2022



Общество с ограниченной ответственностью
«КЕРН»

Регистрационный №1155958028599 от 01.06.2020 г. в реестре
СРО Саморегулируемая организация Союз «Проектные организации Урала»

Заказчик: ООО «Газпром проектирование»

Утверждено

от «__» _____ 2023г. № _____

ДОКУМЕНТАЦИЯ ПО ПЛАНИРОВКЕ ТЕРРИТОРИИ
Проект планировки и межевания территории

**«Газопровод межпоселковый д. Мостовая – д. Чебаки –
д. Кольцово – д. Горбуново – д. Клестята – д. Кочкино
Пермского муниципального района»**

Раздел 10 Иная документация в случаях,
предусмотренных федеральными законами

Часть 7. Документация по планировке территории

Книга 1. Проект планировки территории.
Графическая часть

3052.085.П.0/0.1552-59/1685-1-ДПТ1

Генеральный директор

А.С. Масалкин

Главный инженер проекта

А.В. Пупков



Пермь, 2022

Взам. инв. №	
Подл. и дата	
Инв. № подл.	

Список исполнителей


Инженер 1 категории
отдела землеустроитель-
ных работ

22.11.22

(подпись, дата)

М.С. Черлакова

Руководитель группы
отдела землеустроитель-
ных работ

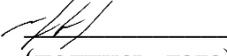22.11.22

(подпись, дата)

Д.А. Угринов

Взам. инв. №

Подп. и дата

Инв. № подл.

3052.085.П.0/0.1552-59/1685-1-ДПТ1

Лист

2

Содержание тома

Обозначение	Наименование	Примечание
3052.085.П.0/0.1552-59/1685-1-ДПТ1-С	Содержание тома	3
3052.085.П.0/0.1552-59/1685-1-ДПТ1-СД	Состав документации по планировке территории	4
3052.085.П.0/0.1552-59/1685-1-ДПТ1-ВКМ	Ведомость картографических материалов	5
3052.085.П.0/0.1552-59/1685-1-ДПТ1	Чертеж красных линий и чертеж границ зон планируемого размещения линейных объектов	6

Взам. инв. №

Подл. и дата

Инв. № подл.

3052.085.П.0/0.1552-59/1685-1-ДПТ1-С								
Изм.	Кол.уч	Лист	№ док	Подп.	Дата			
Разработал	Черлакова М.С.				22.11.22			
Проверил	Угринов Д.А.				22.11.22			
Н.контр.	Быков В.А.				22.11.22			
ГИП	Пулков А.В.				22.11.22			
СОДЕРЖАНИЕ ТОМА 1						Стадия	Лист	Листов
						П	1	1
						ООО «Керн»		

Состав документации по планировке территории

Номер тома	Обозначение	Наименование документа	Примечания
Том 1	3052.085.П.0/0.1552-59/1685-1-ДПТ1	Основная часть проекта планировки территории. Проект планировки территории. Графическая часть	-
Том 2	3052.085.П.0/0.1552-59/1685-1-ДПТ2	Основная часть проекта планировки территории. Положение о размещении линейного объекта	-
Том 3	3052.085.П.0/0.1552-59/1685-1-ДПТ3	Материалы по обоснованию проекта планировки территории. Графическая часть	-
Том 4	3052.085.П.0/0.1552-59/1685-1-ДПТ4	Материалы по обоснованию проекта планировки территории. Пояснительная записка	-
Том 5	3052.085.П.0/0.1552-59/1685-1-ДПТ5	Основная часть проекта межевания территории. Проект межевания территории. Графическая часть	-
Том 6	3052.085.П.0/0.1552-59/1685-1-ДПТ6	Основная часть проекта межевания территории. Проект межевания территории. Текстовая часть	-
Том 7	3052.085.П.0/0.1552-59/1685-1-ДПТ7	Материалы по обоснованию проекта межевания территории. Графическая часть	-
Том 8	3052.085.П.0/0.1552-59/1685-1-ДПТ8	Материалы по обоснованию проекта межевания территории. Пояснительная записка	-

Взам. инв. №

Подл. и дата

Инв. № подл.

3052.085.П.0/0.1552-59/1685-1-ДПТ1-СД								
Изм.	Кол.уч	Лист	№ док	Подп.	Дата			
Разработал	Черлакова М.С.				22.11.22			
Проверил	Уринов Д.А.				22.11.22			
Н.контр.	Быков В.А.				22.11.22			
ГИП	Пулков А.В.				22.11.22			
Состав документации по планировке территории						Стадия	Лист	Листов
						II	1	1
ООО «Керн»								

Ведомость картографических материалов

Наименование документации

«Газопровод межпоселковый д. Мостовая – д. Чебаки – д. Кольцово – д. Горбуново – д. Клестята – д. Кочкино Пермского муниципального района»

Обозначение

3052.085.П.0/0.1552-59/1685-1-ДПТ1-ВКМ

Организация

ООО «Керн»

Дата создания

22.11.2022 г.

№	Краткое наименование тома (книги)	Обозначение тома (книги)	Номер страницы (листа)	Номер рисунка, графического приложения, текстового приложения	Краткое наименование рисунка графического приложения, текстового приложения	Реквизиты лицензионного договора	Примечание
1	2	3	4	5	6	7	8
1	ДПТ1	3052.085.П.0/0.1552-59/1685-1-ДПТ1	6-48	-	Чертеж красных линий и чертеж границ зон планируемого размещения линейных объектов. М 1:1000	-	Выполнено на основании инженерных изысканий

Составил

Инженер 1 категории
(Должность)


(подпись)

М.С. Черлакова
(И.О. Фамилия)

22.11.2022 г.
(Дата)


Проверил

Руководитель группы
(Должность)


(подпись)



Д.А. Угринов
(И.О. Фамилия)

22.11.2022 г.
(Дата)

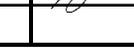						3052.085.П.0/0.1552-59/1685-1-ДПТ1-ВКМ					
Изм.	Кол.уч	Лист	№ док	Подп.	Дата	Ведомость картографических материалов					
Разработал		Черлакова М.С.			22.11.22				Стадия	Лист	Листов
Проверил		Угринов Д.А.			22.11.22				П	1	1
Н.контр.		Быков В.А.			22.11.22				ООО «Керн»		
ГИП		Пулков А.В.			22.11.22						

Взам. инв. №	
Подл. и дата	
Инв. № подл.	

Схема расположения листов

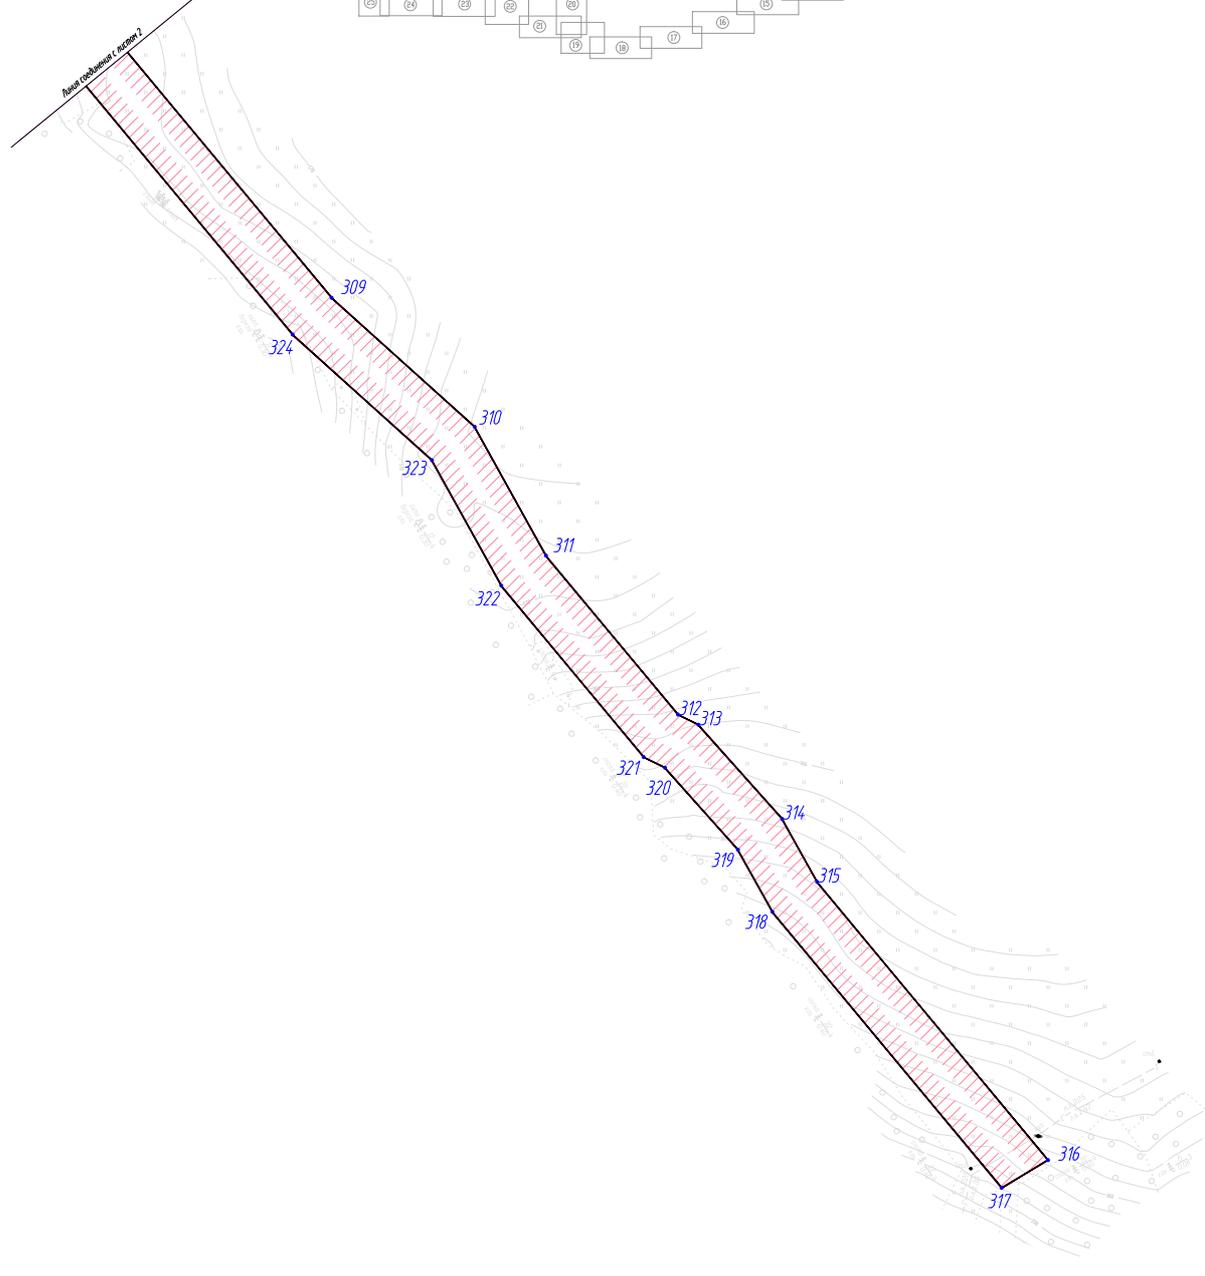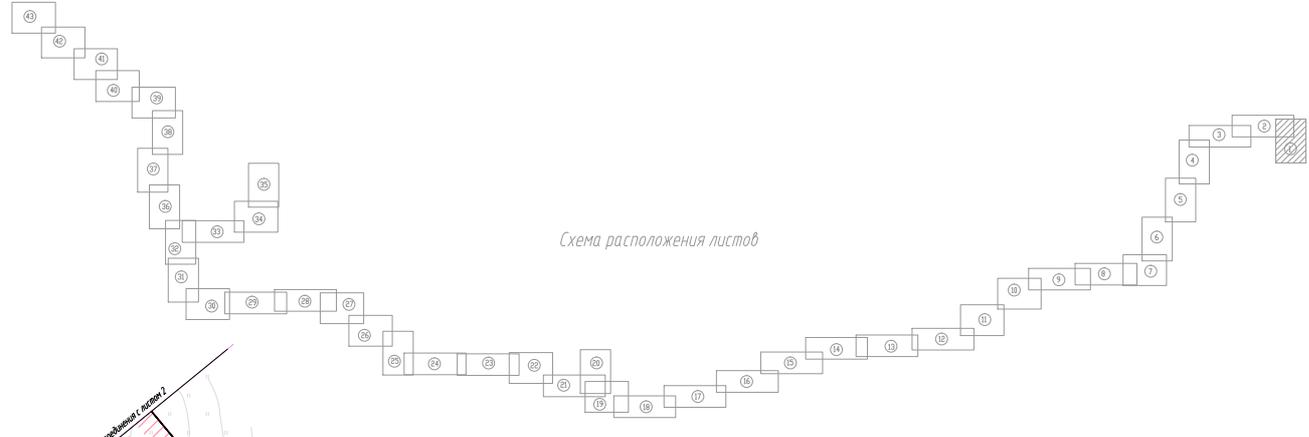

Условные обозначения

- Утвержденные позиции
- Граница территории, в отношении которой осуществляется подготовка проекта планировки территории
- Граница зоны планируемого размещения линейного объекта, подборные точки
- Граница зоны планируемого размещения объектов капитального строительства, проектируемых в составе линейных объектов
- Элементы планировочной структуры (планируемые)
- Территория, предназначенная для размещения линейного объекта
- Элементы планировочной структуры (существующие)
- Улично-дорожная сеть
- Прочее
- Граница населенного пункта
- Существующие красные линии
- Зона планируемого размещения линейного объекта, установленная ранее утвержденной документацией по планировке территории

ПРИМЕЧАНИЕ:

Граница зон планируемого размещения линейных объектов устанавливается в соответствии с нормами отвода земельных участков для конкретных видов линейных объектов. Обоснование определения границ зон планируемого размещения линейных объектов указано в Табл. 4. Материалы по обоснованию проекта планировки территории. Пояснительная записка.

Граница зон планируемого размещения участков недвижимости не отражена ввиду отсутствия таких объектов.

Места размещения объектов капитального строительства, проектируемых в составе линейных объектов, подлежат уточнению при адилективно-строительном проектировании, но не могут выходить за границы зон планируемого размещения таких объектов, установленных проектом планировки территории.

Перечень координат характерных точек границ зон планируемого размещения линейных объектов представлен в Табл. 2. Основная часть проекта планировки территории. Положение о размещении линейных объектов.

Резервирование и (или) изъятие земельных участков для государственных или муниципальных нужд проектом не предусмотрено.



Границы зон планируемого размещения временных зданий и сооружений (ЗВРЗ/ЗС) не отображены в связи с их отсутствием.

Черты границ зон планируемого размещения линейных объектов, подлежащих реконструкции в связи с изменением их местоположения, не разработаны в связи с отсутствием линейных объектов, подлежащих реконструкции в связи с изменением их местоположения.

Ранее установленные красные линии показаны в соответствии с проектом ИСУ «Урбанистическое развитие Перечного района» от 08.12.2022 №1620-2022.

Система координат МСК 59, зона 2
Система высот Балтийская 1977г

3052.085.П.0/0.1552-59/1685-1-ДП11					
Газопровод неметаллопластиковый в. Мостовая - с. Чебоки - с. Кошкыды - с. Гарбуново - с. Каспелово - с. Кочино Пермского муниципального района					
Основная часть проекта планировки территории. Проектная часть					Листов
					43
Черты красных линий и черты границ зон планируемого размещения линейных объектов: № 1-1000					000 "Кери"
Исполнитель	Чернышова И.К.	22.12.22			
Проверил	Чернышова И.К.	22.12.22			
Исполнитель	Байков В.А.	22.12.22			

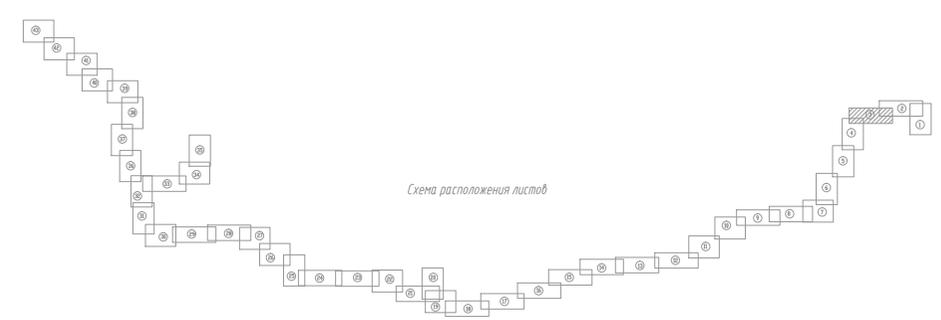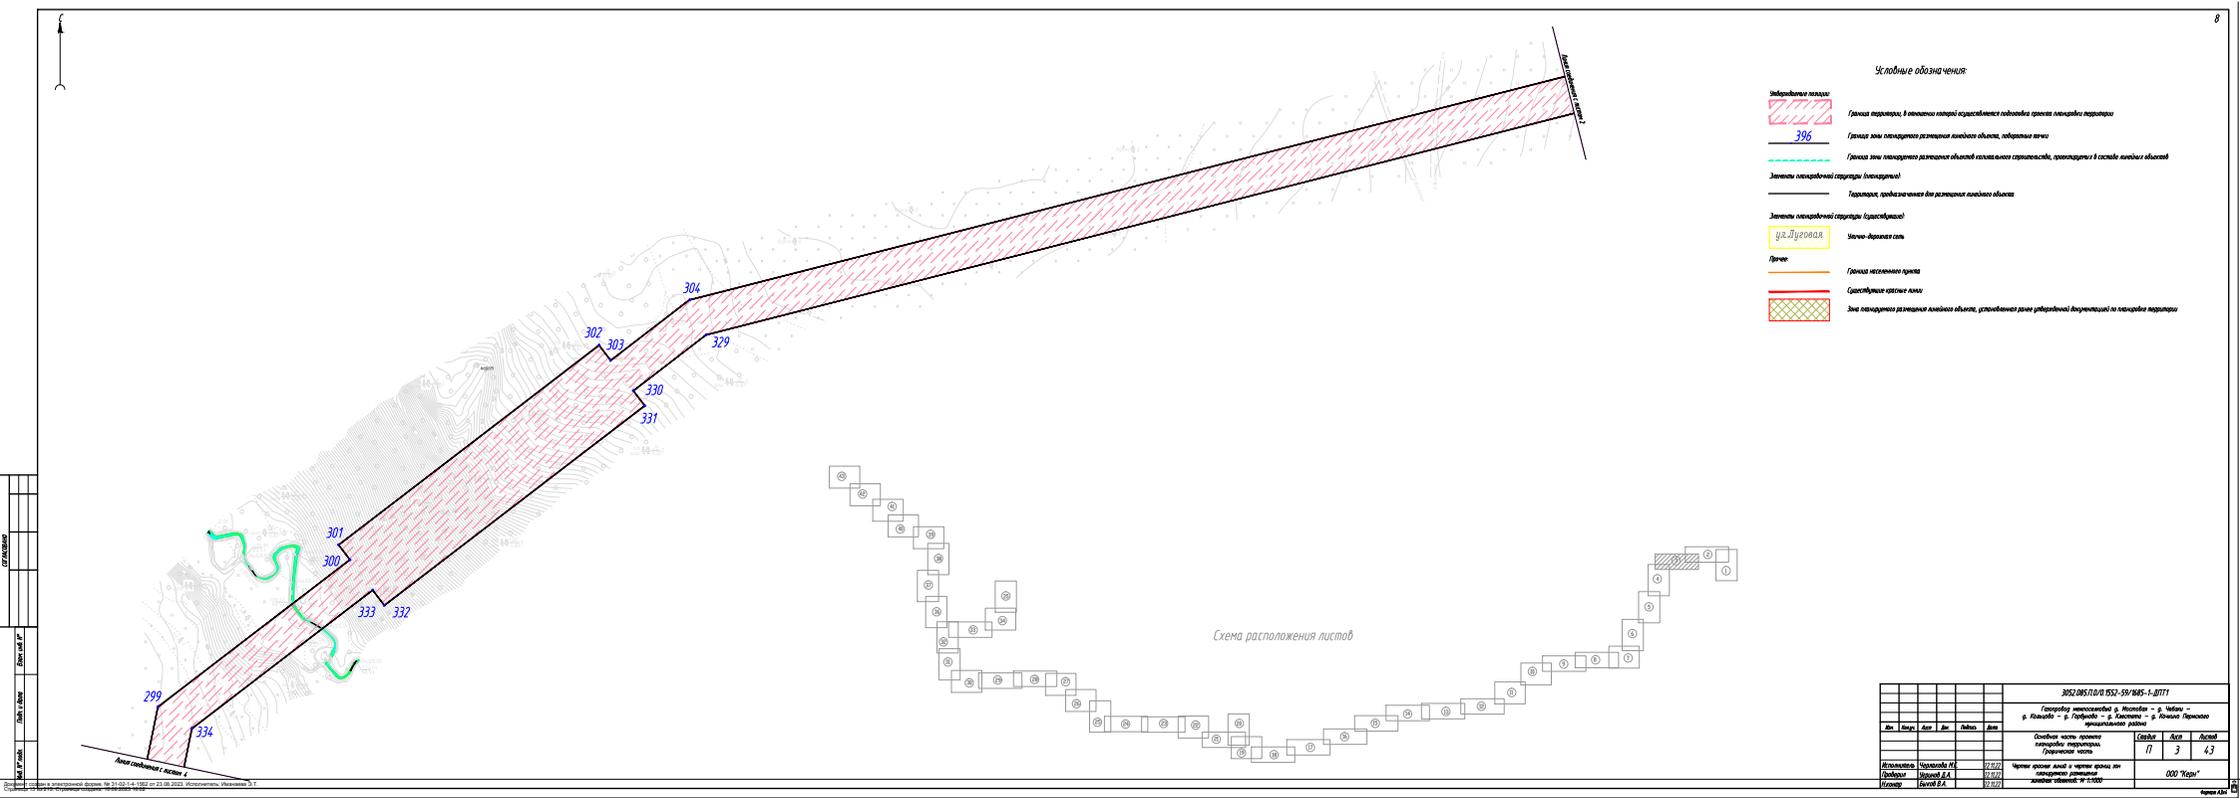


- ### Условные обозначения
- Убранные пашки:**
 - Граница территории, в которую планируются подготавливать участки территории
 - Граница земли сельскохозяйственного назначения земельного участка, кадастровый № 396
 - Граница земли сельскохозяйственного назначения земельного участка кадастровый № 396, принадлежащая в совместном долевом участии
 - Земельные кадастровые ситуации (лимитированы):**
 - Территория, подлежащая выделению земельного участка
 - Земельные кадастровые ситуации (нелимитированы):**
 - Ч.З.А.Д.У.Р.В.О.В.А.И.И. (Ч.З.А.Д.У.Р.В.О.В.А.И.И.)
 - Участок в собственности
 - Границы несельскохозяйственных участков
 - Сельскохозяйственные участки
 - Другое:**
 - Границы несельскохозяйственных участков
 - Земельные участки сельскохозяйственного назначения, расположенные ранее реформированной территории по кадастровому номеру

№ участка	№ листа				

3032/085/04/01/021-59/ИМ-1-01/11						
Федеральное государственное бюджетное учреждение «Федеральный кадастровый центр»						
№	Фикс.	Акт	Акв.	Рис.	Дат.	
1						
2						
Схема расположения листов

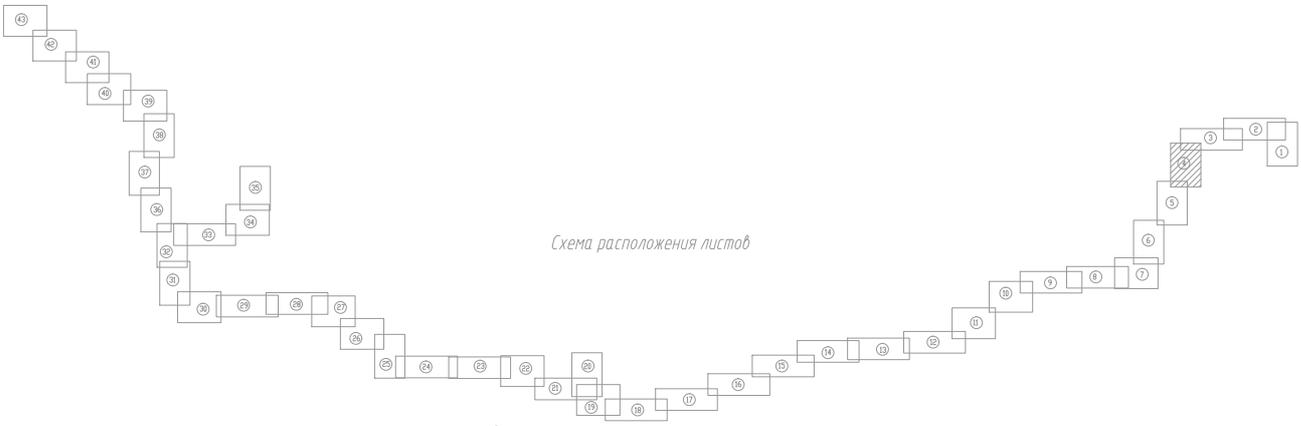

Условные обозначения:

-  Утвержденные позиции:
 -  Граница территории, в отношении которой осуществляется подготовка проекта планировки территории
-  396
 -  Граница зоны планируемого размещения линейного объекта, лабораторные точки
- 
 -  Граница зоны планируемого размещения объектов капитального строительства, проектируемых в составе линейных объектов
- Элементы планировочной структуры (планируемые):



 -  Территория, предназначенная для размещения линейного объекта
- Элементы планировочной структуры (существующие):

 -  ул. Луговая
 -  Улично-дорожная сеть
- Прочее:

 -  Граница населенного пункта
 -  Существующие красные линии
 -  Зона планируемого размещения линейного объекта, установленная ранее утвержденной документацией по планировке территории

					3052.085.П.0/0.1552-59/1685-1-ДП11		
					Газоробот межпоселковой г. Источная - г. Чебоксары - г. Козьмодемьянск - г. Гурьевск - г. Кавсала - г. Коченово Пермского муниципального района		
					Основная часть проекта планировки территории.		Листы
					Границы части		4 43
Исполнитель	Чернышова И.М.	22.11.22			Чертёж красных линий и чертёж границ зон планируемого размещения линейных объектов: № 1:10000		
Проверил	Чернышова И.М.	22.11.22			000 "Кери"		
Начерт.	Байков В.А.	22.11.22					

ОГРН	
ИНН	
КПП	
Лист	43
Лист	43
Лист	43

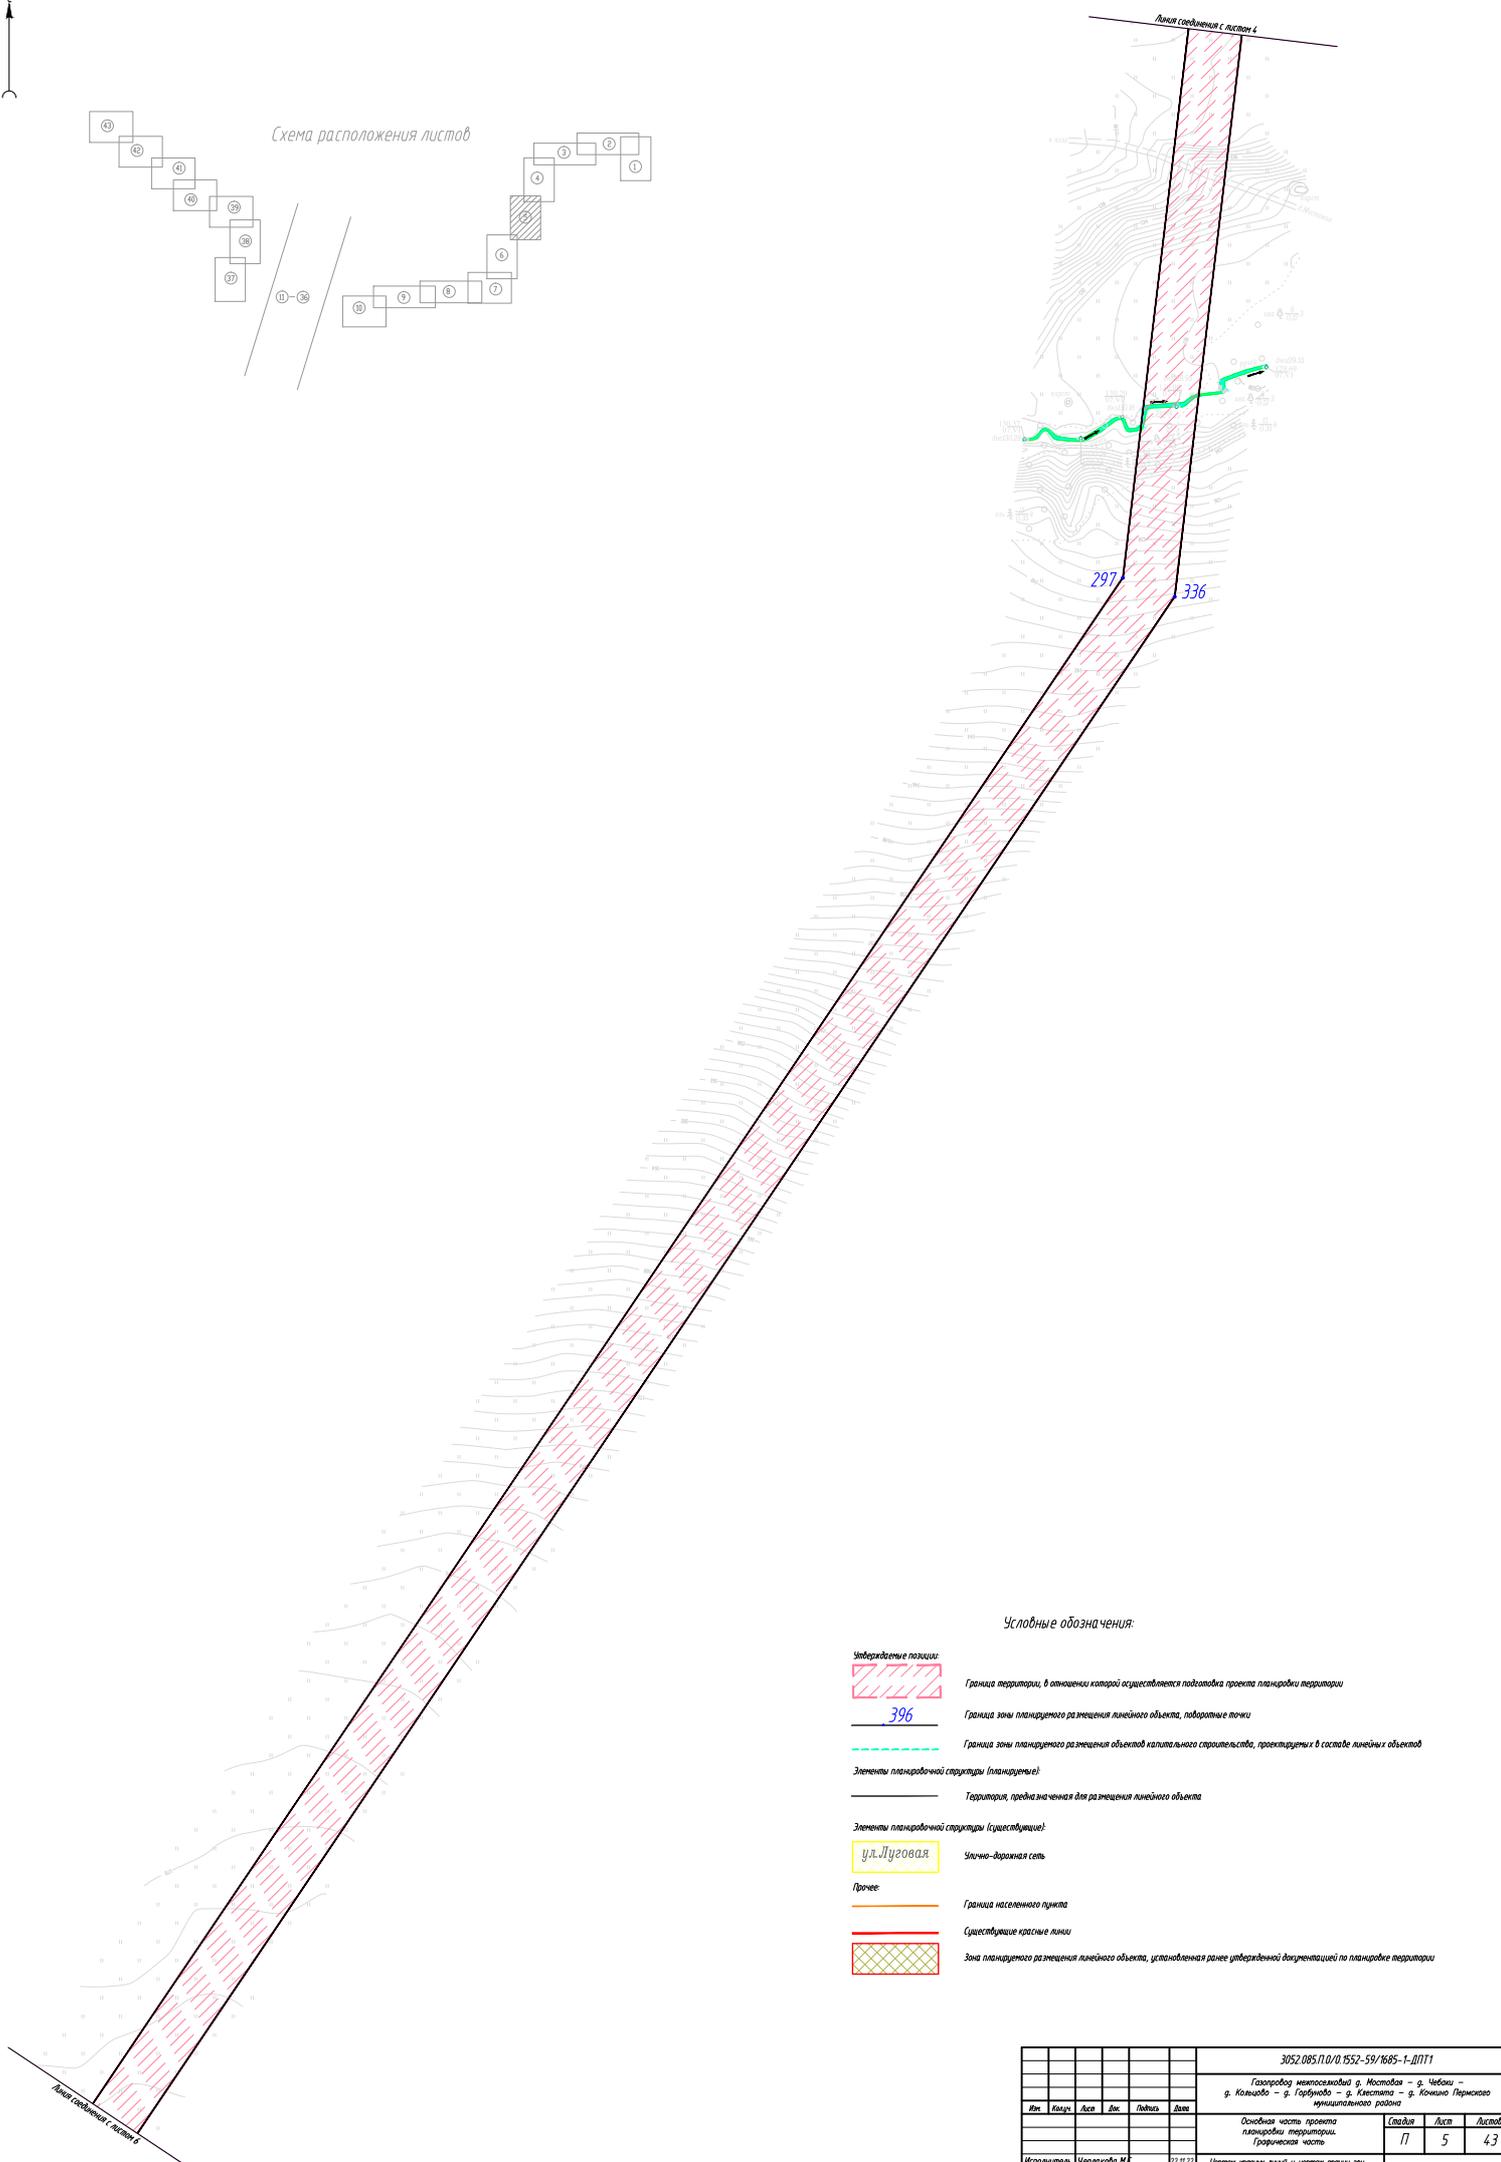
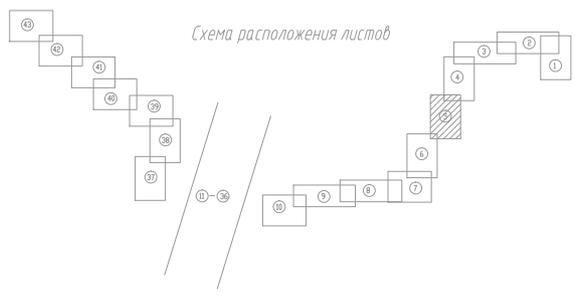


Условные обозначения:

-  **Специальные позиции:**
Граница территории, в отношении которой осуществляется подготовка проекта планировки территории
-  **396**
Граница зоны планируемого размещения линейного объекта, опорные точки
-  Граница зоны планируемого размещения объектов капитального строительства, проектируемых в составе линейных объектов
- Элементы планировочной структуры (планируемые):**
 Территория, предназначенная для размещения линейного объекта
- Элементы планировочной структуры (существующие):**
 ул. Луговая
Улично-дорожная сеть
- Прочее:**
 Граница населенного пункта
 Существующие красные линии
 Зона планируемого размещения линейного объекта, установленная ранее утвержденной документацией по планировке территории

СФЕРЫ	
ИЗДАНИЕ	
Лист №	
Всего листов	
Лист №	

					3052.085.П.0/0.1552-59/1685-1-ДП11		
					Газопровод неметаллической г. Мостовая - г. Чебоксары - г. Кошкеево - г. Горбуново - г. Каспийск - г. Коченово Пермского муниципального района		
					Основная часть проекта планировки территории. Границы части		
					Листов	Лист	Листов
					7	5	4,3
Исполнитель	Чернышова И.С.	22.12.22	Чертёж границ линий и чертёж границ зон планируемого размещения линейных объектов. М 1:10000				
Проверил	Чернышова И.С.	22.12.22					
Исполнитель	Байков В.А.	22.12.22					

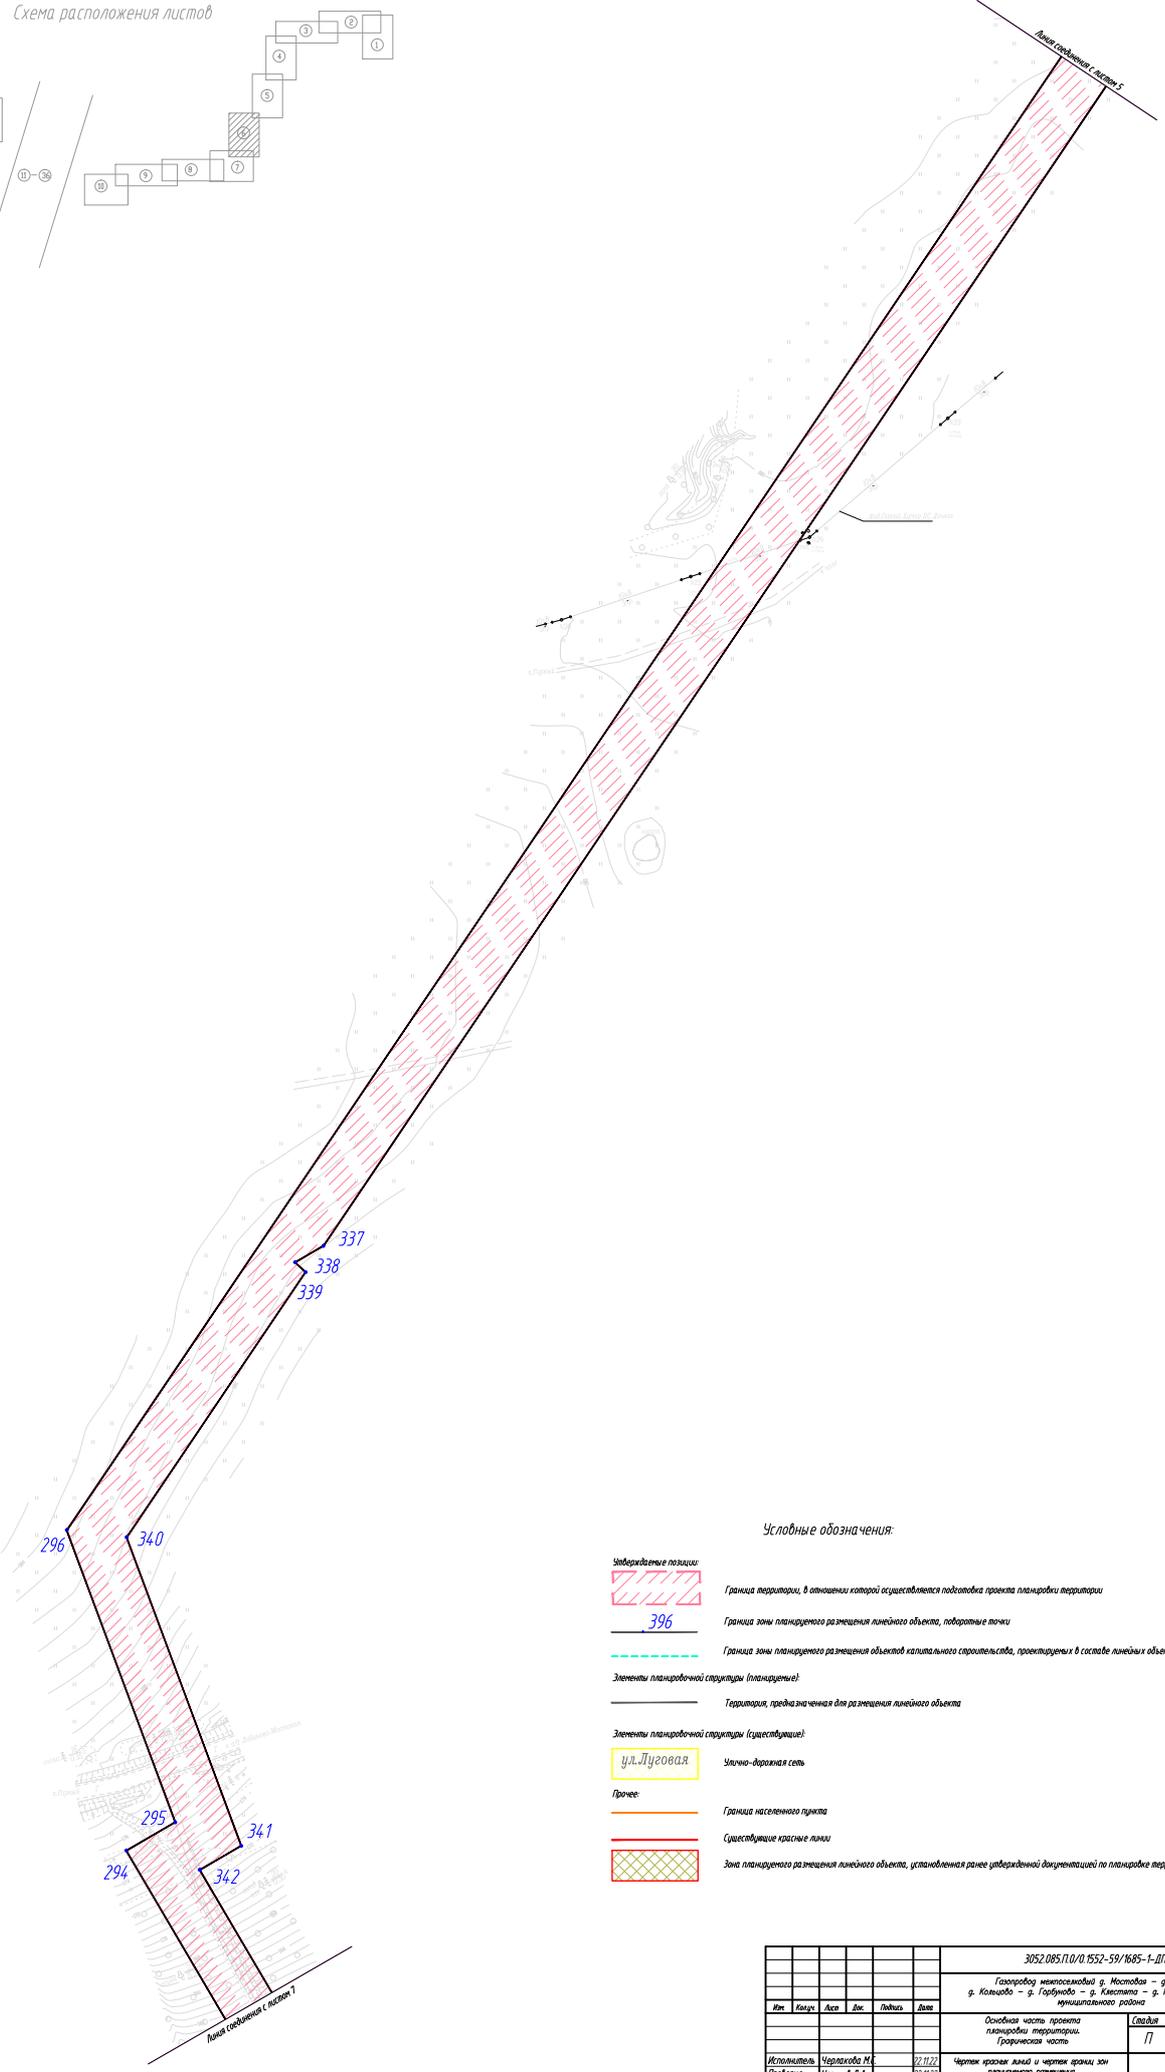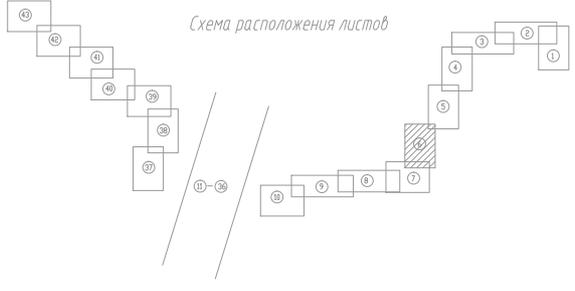

Условные обозначения:

- Утвержденные позиции:**
Граница территории, в отношении которой осуществляется подготовка проекта планировки территории
- 336**
Граница зоны планируемого размещения линейного объекта, подборные точки
- 337**
Граница зоны планируемого размещения объектов капитального строительства, проектируемых в составе линейных объектов
- 338**
Элементы планировочной структуры (планируемые):
Территория, предназначенная для размещения линейного объекта
- ул. Луговая**
Элементы планировочной структуры (существующие):
Улично-дорожная сеть
- 339**
Прочее:
Граница населенного пункта
- 340**
Существующие красные линии
- 341**
Зоны планируемого размещения линейного объекта, установленная ранее утвержденной документацией по планировке территории

СФЕРЫ	
Листы	
Лист №	11
Листов	30
Листы	
Лист №	
Листов	

					3052.085.П.0/0.1552-59/1685-1-ДП11		
					Газоробот нестационарный в. Мостовая - с. Чебоки - с. Кошцево - с. Горбуново - с. Каспеево - с. Кочино Пермского муниципального района		
					Основная часть проекта планировки территории. Границы части		
					Листов	Лист	Листов
					11	6	43
Исполнитель	Чернышова И.С.	22.11.22			Чертеж границ линий и чертёж границ зон планируемого размещения линейных объектов. М 1:10000		
Проверил	Сидорова Л.А.	22.11.22			000 "Кспри"		
Изготовил	Байков В.А.	22.11.22					


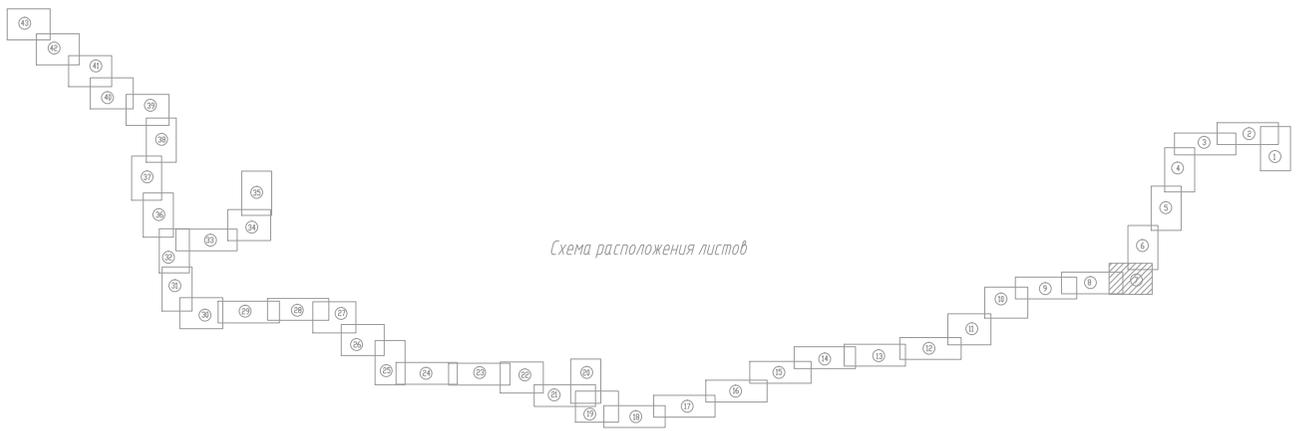


Схема расположения листов


Условные обозначения:

- Утвержденные позиции:**
- Граница территории, в отношении которой осуществляется подготовка проекта планировки территории
 - Граница зоны планируемого размещения линейного объекта, оборотные точки
 - Граница зоны планируемого размещения объектов капитального строительства, проектируемые в составе линейных объектов
- Элементы планировочной структуры (планируемые):**
- Территория, предназначенная для размещения линейного объекта
- Элементы планировочной структуры (существующие):**
- Улично-дорожная сеть
- Прочие:**
- Граница населенного пункта
 - Существующие красные линии
 - Зона планируемого размещения линейного объекта, установленная ранее утвержденной документацией по планировке территории

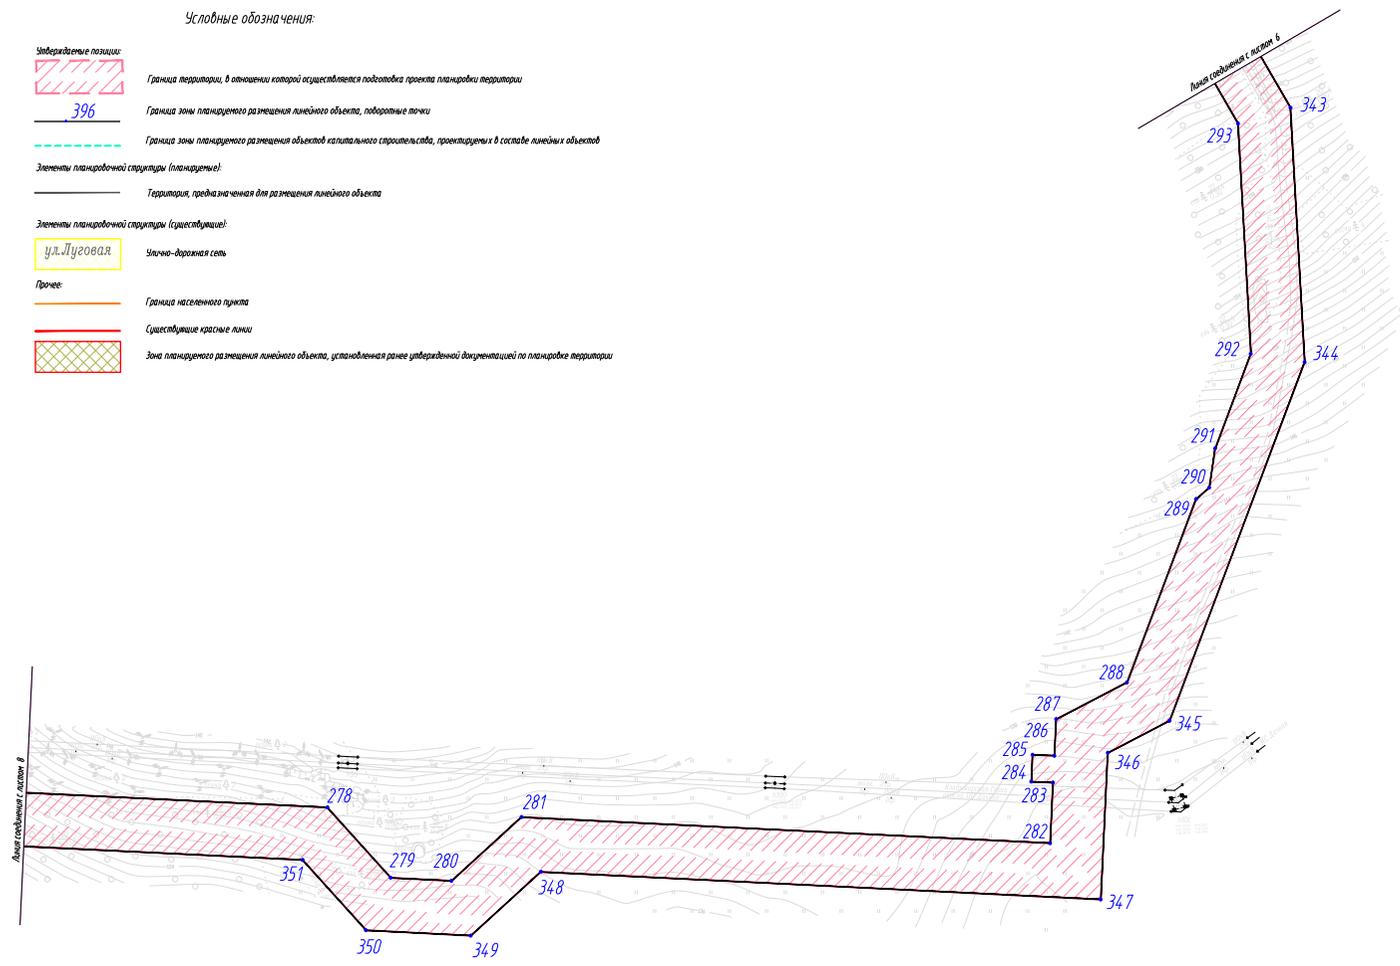

СОГЛАСОВАНО
Лист № _____
Листов _____
Визитная карточка
Имя Фамилия
Подпись
Дата

					3052.085.ПД.0.1552-59/1685-1-ДПТ1			
					Генеральный межевой план территории - в. Чибань - в. Козьмова - в. Горбунова - в. Клементина - в. Кочина Пермского муниципального района			
Имя	Категория	Дата	Док.	Дата	Основная часть проекта планировки территории:	Страниц	Лист	Листов
					Графическая часть	17	7	43
Исполнитель	Черепанова М.	22.11.22			Чертеж красных линий и чертоточных зон планируемого размещения линейных объектов. М 1:1000	ООО "Керн"		
Проверил	Борисов Д.А.	22.11.22						
Начител	Быков В.А.	22.11.22						

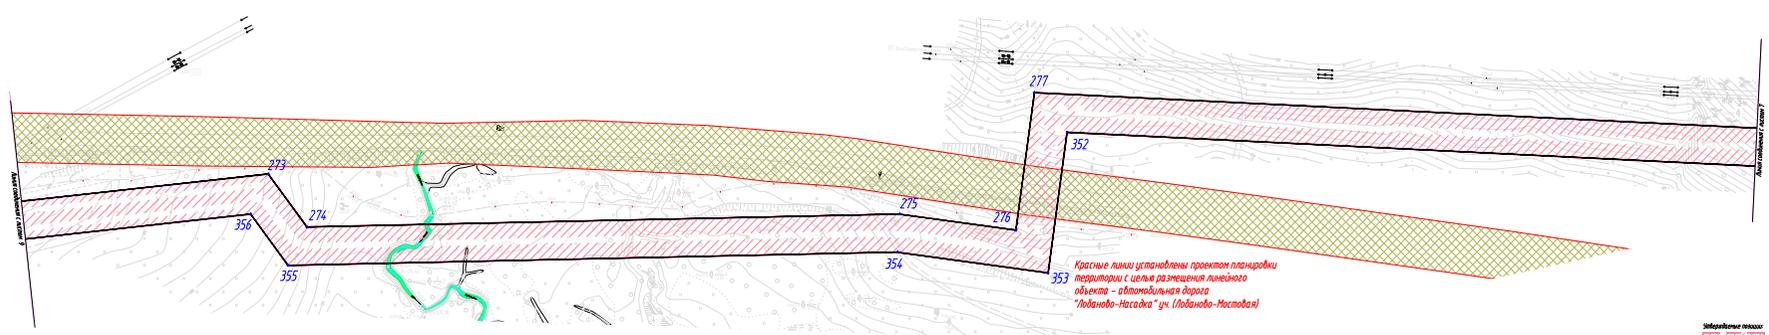

Красные линии установлены проектом планировки территории с целью размещения линейного объекта – автомобильная дорога "Любаново-Насадка" уч. (Любаново-Мостовая)

Условные обозначения


- Зона отвода полосы
- Граница территории, в отношении которой осуществляется подготовка проекта планировки территории
- Граница зоны планирования размещения линейного объекта, отдельные точки
- Граница зоны планирования размещения объектов капитального строительства, проектируемых в составе линейного объекта
- Значения планировочной структуры (планировочный)
- Территория, профиль которой для размещения линейного объекта
- Значения планировочной структуры (планировочный)
- Ул. Луговая
- Линейный
- Граница населенного пункта
- Структурная красная линия
- Зона планируемого размещения линейного объекта, расположенная ранее утверждённой документацией по планировке территории



Схема расположения листов

3021.085.П.0.И.052-59/И65-1-0111									
Генеральный план территории в границах: д. Мельки – д. Мельки – д. Мельки – д. Гривайки – д. Косарево – д. Дельцы. Проектное муниципальное район									
№	Виды	Акт	№	Реш.	Дата	Содерж.	Лист	Листов	Всего
							17	8	43
Разработчик	Исполнитель	Проверка	Утверждение	Дата	Подпись	Место	Итого		
							000 "Урал"		

Итого: 43 листа (в том числе 17 листов формата А3 и 26 листов формата А4)

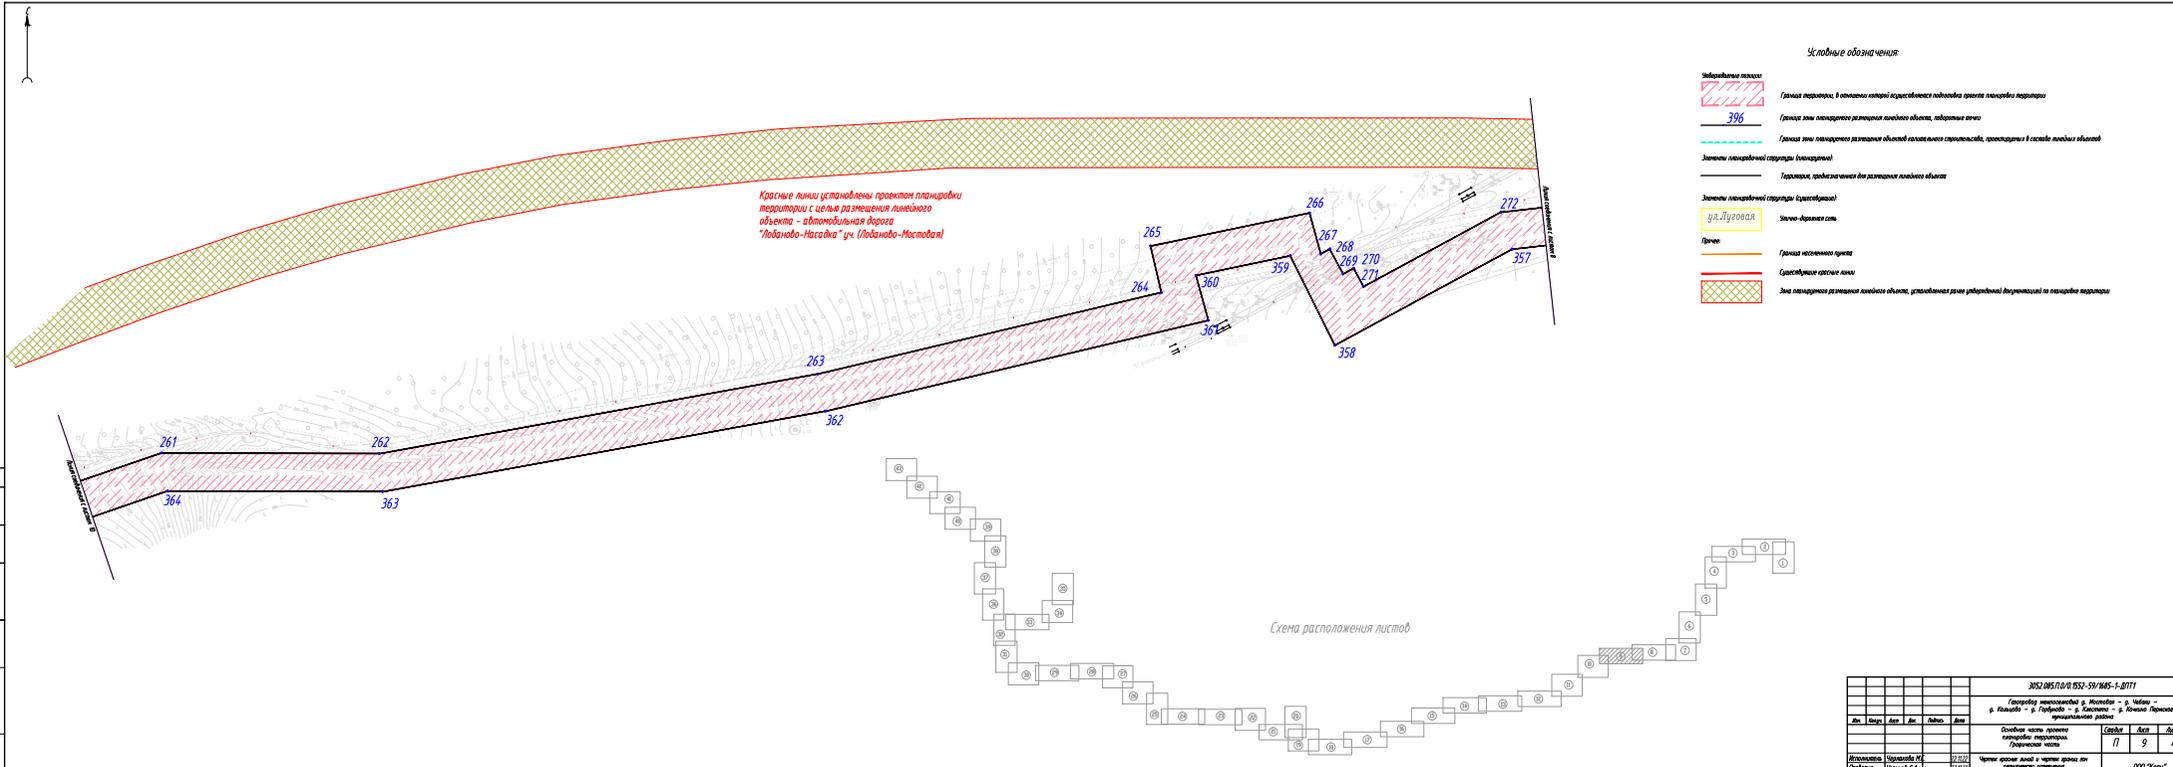

Условные обозначения

- Выборочные участки**
- Граница территории, в пределах которой осуществляется подготовка проекта планировки территории
- Граница зон планировки размещения объектов, подбортные зоны
- Граница зон планировки размещения объектов капитального строительства, проектируемые в составе линейного объекта
- Земельные участки (земельный)**
- Границы, определяющие для размещения линейного объекта
- Земельные участки (земельный)**
- Земельный участок
- Прочие**
- Граница населенного пункта
- Границы земельных участков
- Зона планировки размещения объектов, расположенных вне urbanized areas (включая) на территории территории

302/085/10/01/051-59/085-1-01/11									
Генеральный план территории в границах - д. Мельки - д. Шавыги - д. Горбово - д. Борово - д. Шилово Присоединение к муниципальному району									
№	Дата	Авт.	Инж.	Рисун.	Дет.	Сторона	Лист	Листов	Всего
							17	9	43
Содержимое чертежа						Масштаб: 1:1000			
Исполнитель: Назаров А.С.						Масштаб: 1:1000			
Проверил: Шавыга Е.А.						Масштаб: 1:1000			
Исполнитель: Назаров А.С.						Масштаб: 1:1000			

№	Дата	Авт.	Инж.	Рисун.	Дет.


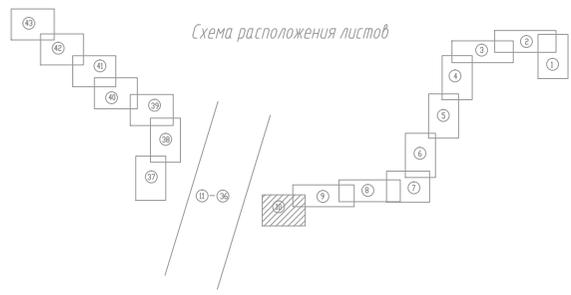


Схема расположения листов

Красные линии установлены проектом планировки территории с целью размещения линейного объекта – автомобильная дорога "Лобаново-Насадка" уч. (Лобаново-Мостовая)

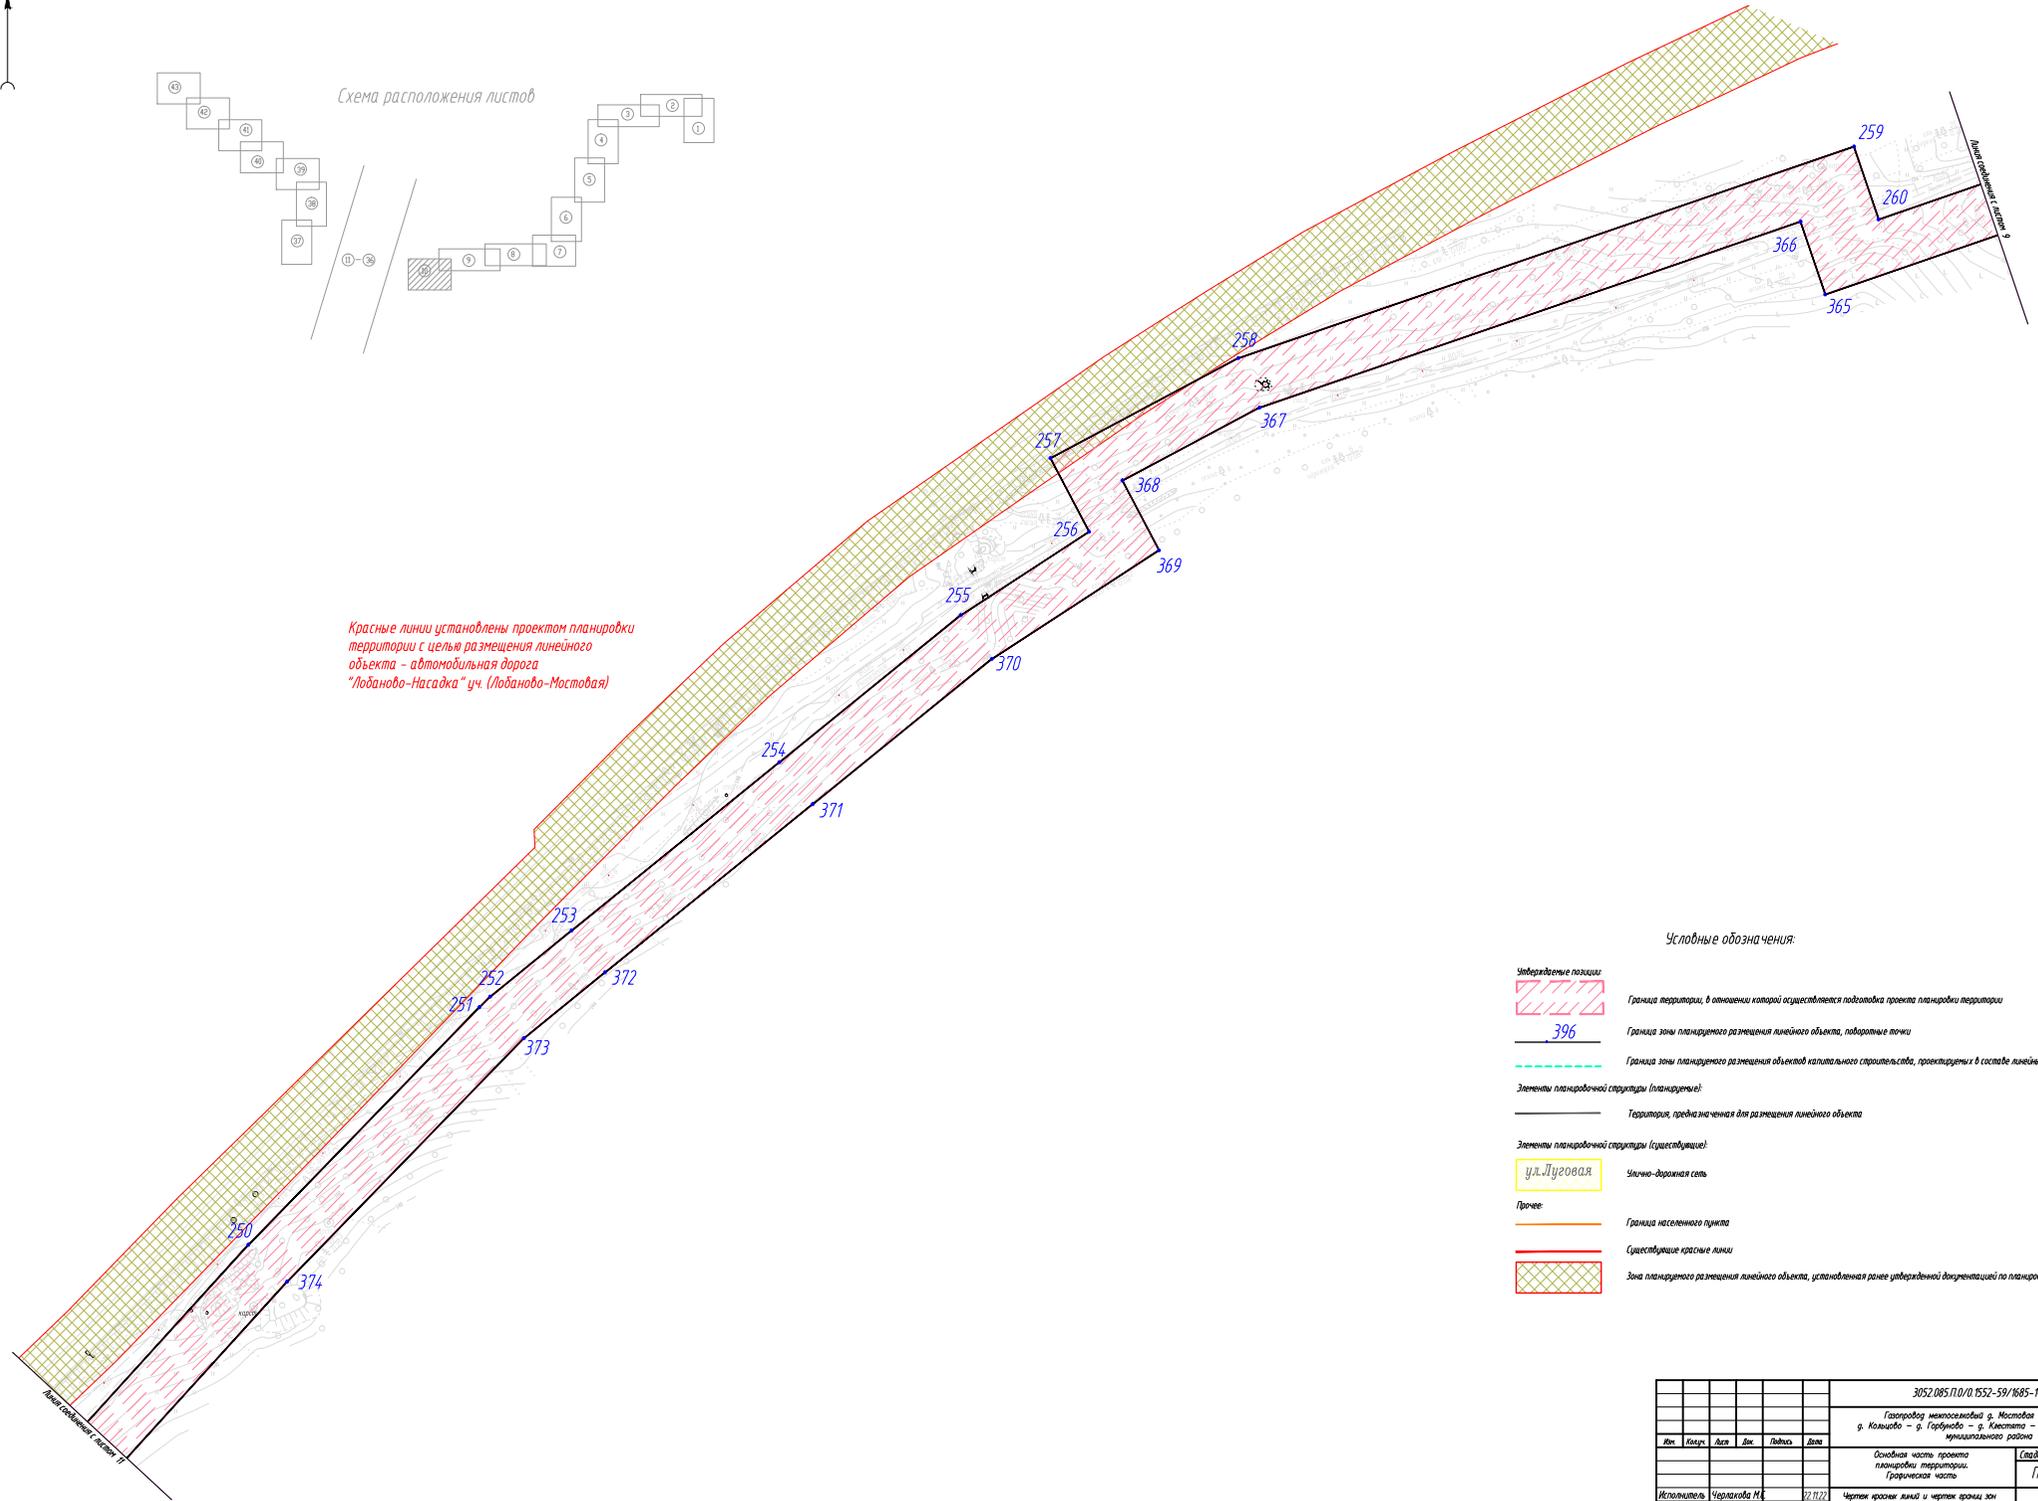


Условные обозначения:


- Утвержденные позиции:
 - Граница территории, в отношении которой осуществляется подготовка проекта планировки территории
 - Граница зоны планировочного размещения линейного объекта, габаритные точки
 - Граница зоны планировочного размещения объектов капитального строительства, проектируемых в составе линейных объектов
- Элементы планировочной структуры (планируемые):
 - Территория, предназначенная для размещения линейного объекта
- Элементы планировочной структуры (существующие):
 - Улично-дорожная сеть
- Прочее:
 - Граница населенного пункта
 - Существующие красные линии
 - Зона планировочного размещения линейного объекта, установленная ранее утвержденной документацией по планировке территории

Согласовано	
Лист № 15	Всего листов № 15
Лист № 15	

3052 085 ПО/О 1552-59/1685-1-ДПТ1					
Газопровод межпоселковый р. Мостовая – р. Чебаки – р. Кольцово – р. Горбуново – р. Клепачи – р. Южные Пермского муниципального района					
Основная часть проекта планировки территории:					Стр./Лист
Графическая часть:					4/3
Исполнитель	Черепанова М.С.	22.11.22	Чертеж красных линий и чертоточек зон планировочного размещения линейных объектов. М 1:1000		
Проверил	Сидоров Д.А.	22.11.22			
Начител	Быков В.А.	22.11.22			

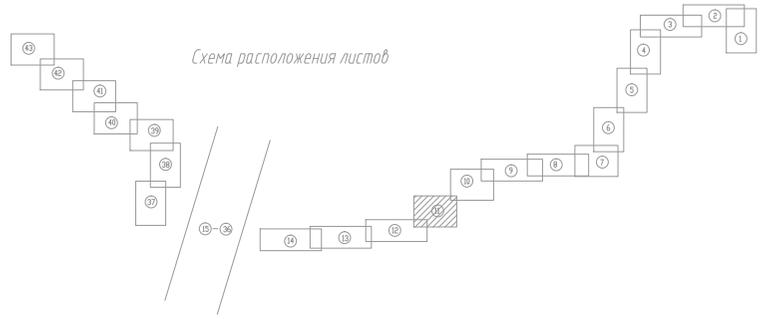

Красные линии установлены проектом планировки территории с целью размещения линейного объекта – автомобильная дорога "Лобаново-Насадка" уч. (Лобаново-Мостовая)

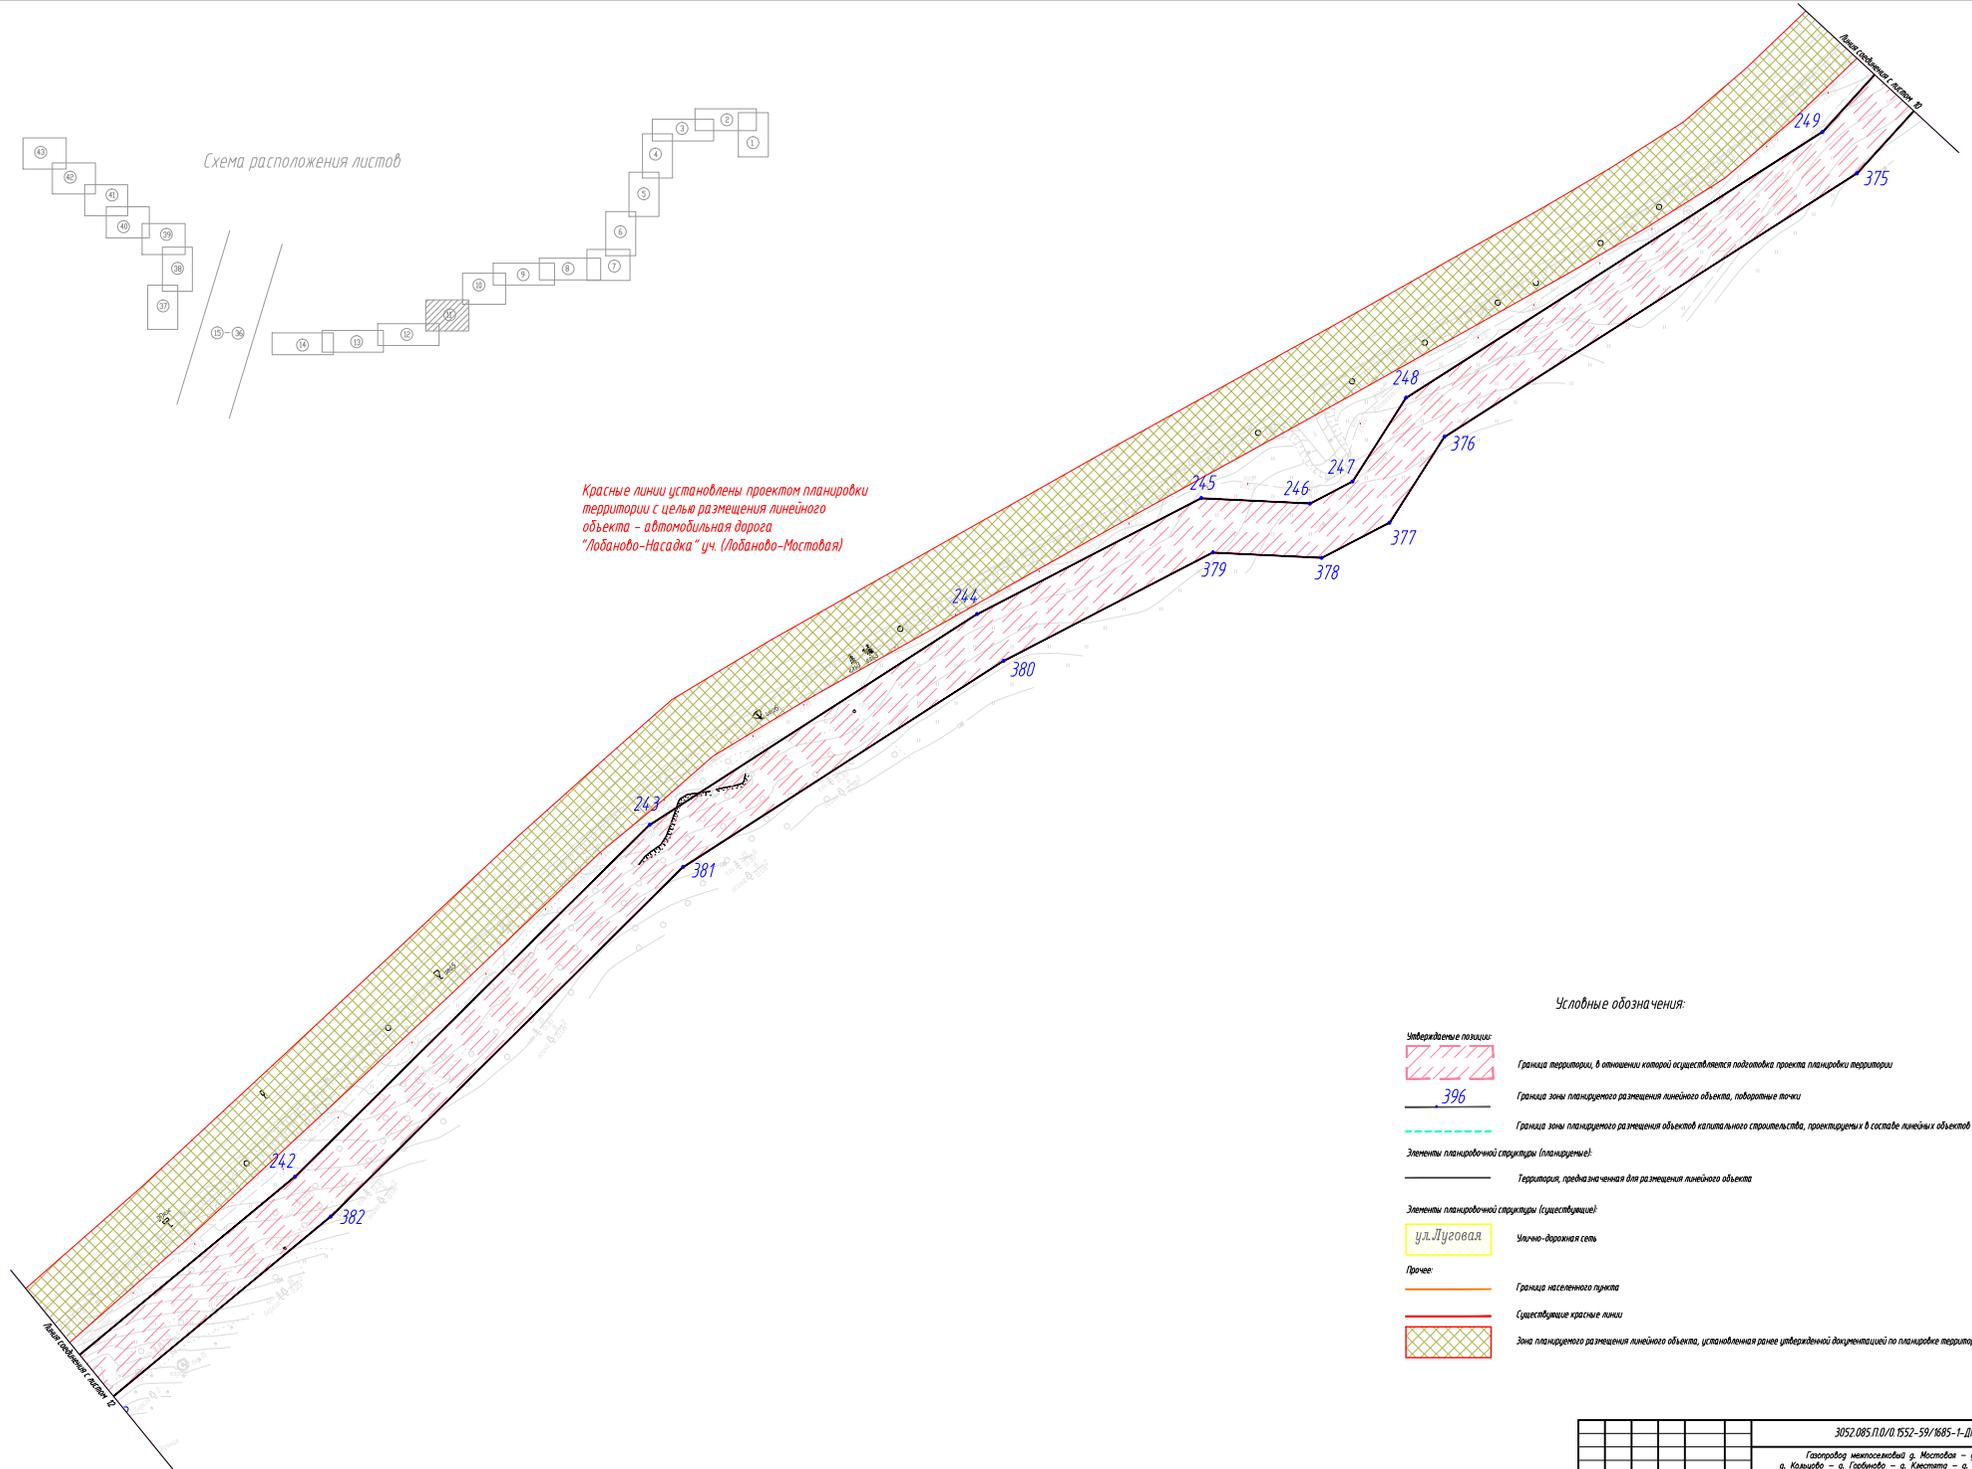

Условные обозначения:

- Утвержденные позиции:**
- Граница территории, в отношении которой осуществляется подготовка проекта планировки территории
 - Граница зоны планировочного размещения линейного объекта, опорные точки
 - Граница зоны планировочного размещения объектов капитального строительства, проектируемых в составе линейных объектов
- Элементы планировочной структуры (планируемые):**
- Территория, предназначенная для размещения линейного объекта
- Элементы планировочной структуры (существующие):**
- Улично-дорожная сеть
- Прочие:**
- Граница населенного пункта
 - Существующие красные линии
 - Зона планировочного размещения линейного объекта, установленная ранее утвержденной документацией по планировке территории

ОГЛАВЛЕНИЕ
Лист 16 из 16
Лобаново-Насадка
Б.Шк. таб. № 1
Лист 16 из 16
Лобаново-Насадка
Б.Шк. таб. № 1

						3052 085 ПО/О 1552-59/1685-1-ДПТ1		
						Газопровод межпоселковый в Мостовая - в Чибиси - в Кольцово - в Горбуново - в Клементьево - в Косино Пермского муниципального района		
Имя	Класс	Дата	Док.	Полном.	Дата	Основная часть проекта планировки территории:	Страниц	Листов
						Графическая часть	11	43
Исполнитель	Черепанова М.	22.11.22				Чертеж красных линий и чертоточек зон планировочного размещения линейных объектов. М 1:1000	ООО "Керн"	
Проблема	Саранов Д.А.	22.11.22						
Начерт.	Быков В.А.	22.11.22						

Красные линии установлены проектом планировки территории с целью размещения линейного объекта - автомобильная дорога "Лобаново-Насадка" ул. (Лобаново-Насадка)


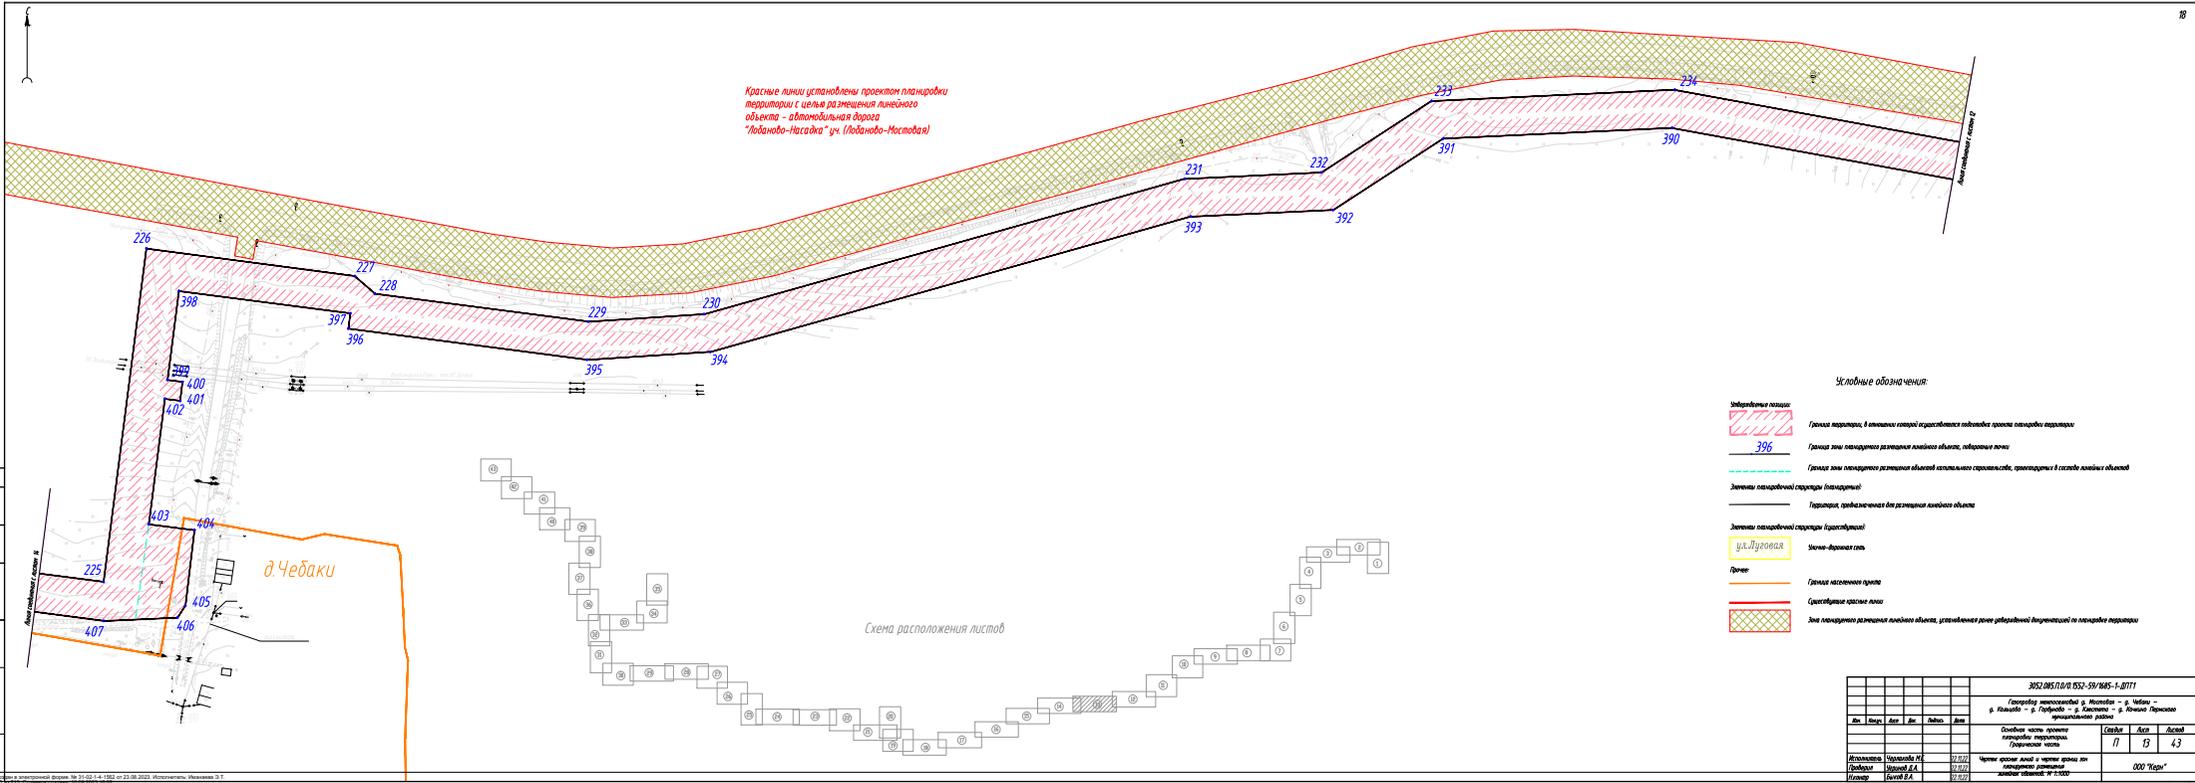


Схема расположения листов

- Условные обозначения:**
- Информационная линия
 - Границы территории, в отношении которой осуществляется подготовка проекта планировки территории
 - 396 Границы зоны планируемого размещения линейного объекта, линейный объект
 - Границы зоны планируемого размещения линейного объекта с использованием существующих, проектируемых и в границах линейного объекта
 - Значки планировочной структуры (используемые)
 - Территория, графически нечеткая для размещения линейного объекта
 - Значки планировочной структуры (используемые)
 - ул. Луговая Местно-фермерская сеть
 - Границы населенных пунктов
 - Существовавшие красные линии
 - ▨ Для планирования размещения линейного объекта, устанавливаются границы референтной (вспомогательной) по планировке территории


№	Вид	Акт	Дат.	Реш.	Дат.	Стор.	Акт	Дат.	
3052.085.01.01.052-59/МНС-1-07/11									
Генеральный исполнительный в Московской обл. Чебаки - д. Чебаки - д. Насадка "д. Луговая" - д. Косово - д. Осиновое Границы населенных пунктов									
							Стор.	Акт	Дат.
							17	15	13
Сведения о числе проектов планировки территории									
Разработчик: ООО "Урал"									
Место: Московская обл. и часть района д. Луговая									
Исполнитель: ООО "Урал"									

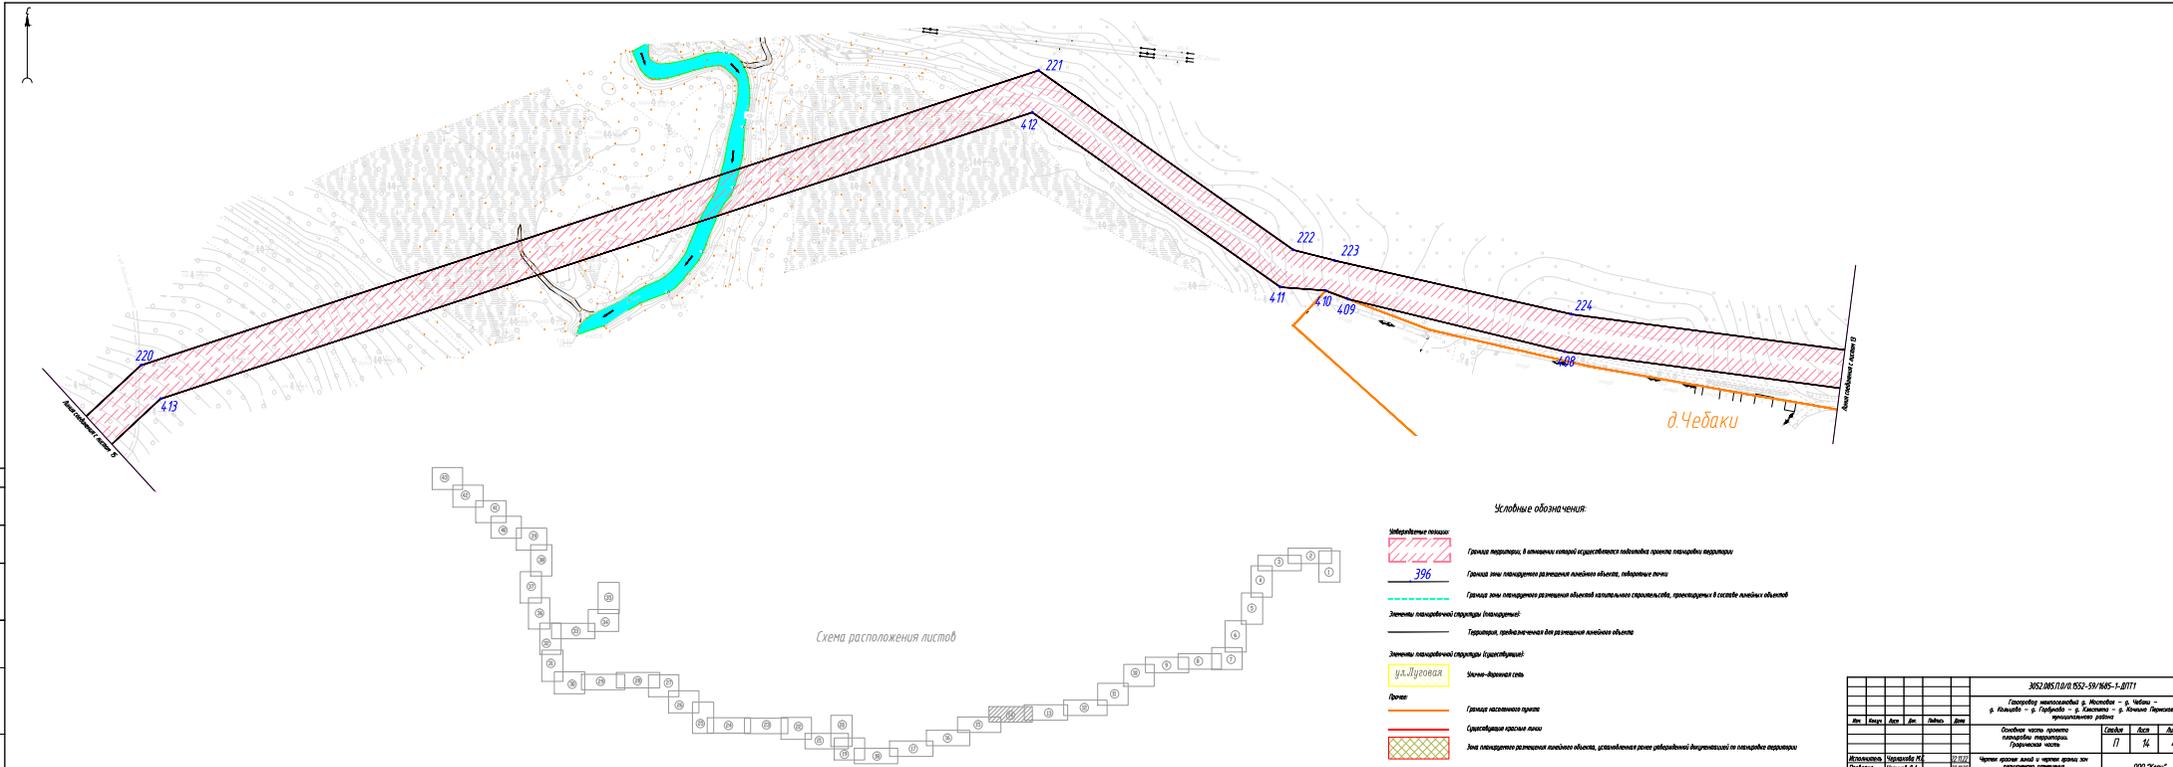

- Условные обозначения:**
- Информативная линия: Граница территории, в отношении которой осуществляется подготовка проекта планировки территории
 - 396 Граница или планировка для участка линейной области, линейного объекта
 - Граница или планировка для участка линейной области, линейного объекта, проектируемый в границах линейной области
 - Занятые планировкой территории (незастроенные): Территория, предназначенная для размещения линейной области
 - Занятые планировкой территории (застроенные): Территория, предназначенная для размещения линейной области
 - ул. Луговая: Местно-архитектурный стиль
 - Фронт: Граница населенного пункта
 - Структурный расклевочный знак
 - Знак планировки для размещения линейной области, предназначенный для разработки документации по планировке территории

Схема расположения листов

302/085.П/0/052-59/065-1-0111											
Генеральный план территории в границах территории, расположенной по адресу: Московская область, Истринский район, с/пос. Чебаки, д. Чебаки, ул. Луговая											
№	Дата	№	№	№	№	№	№	№	№	№	№
17	14	13	63								
ООО "Урал"											

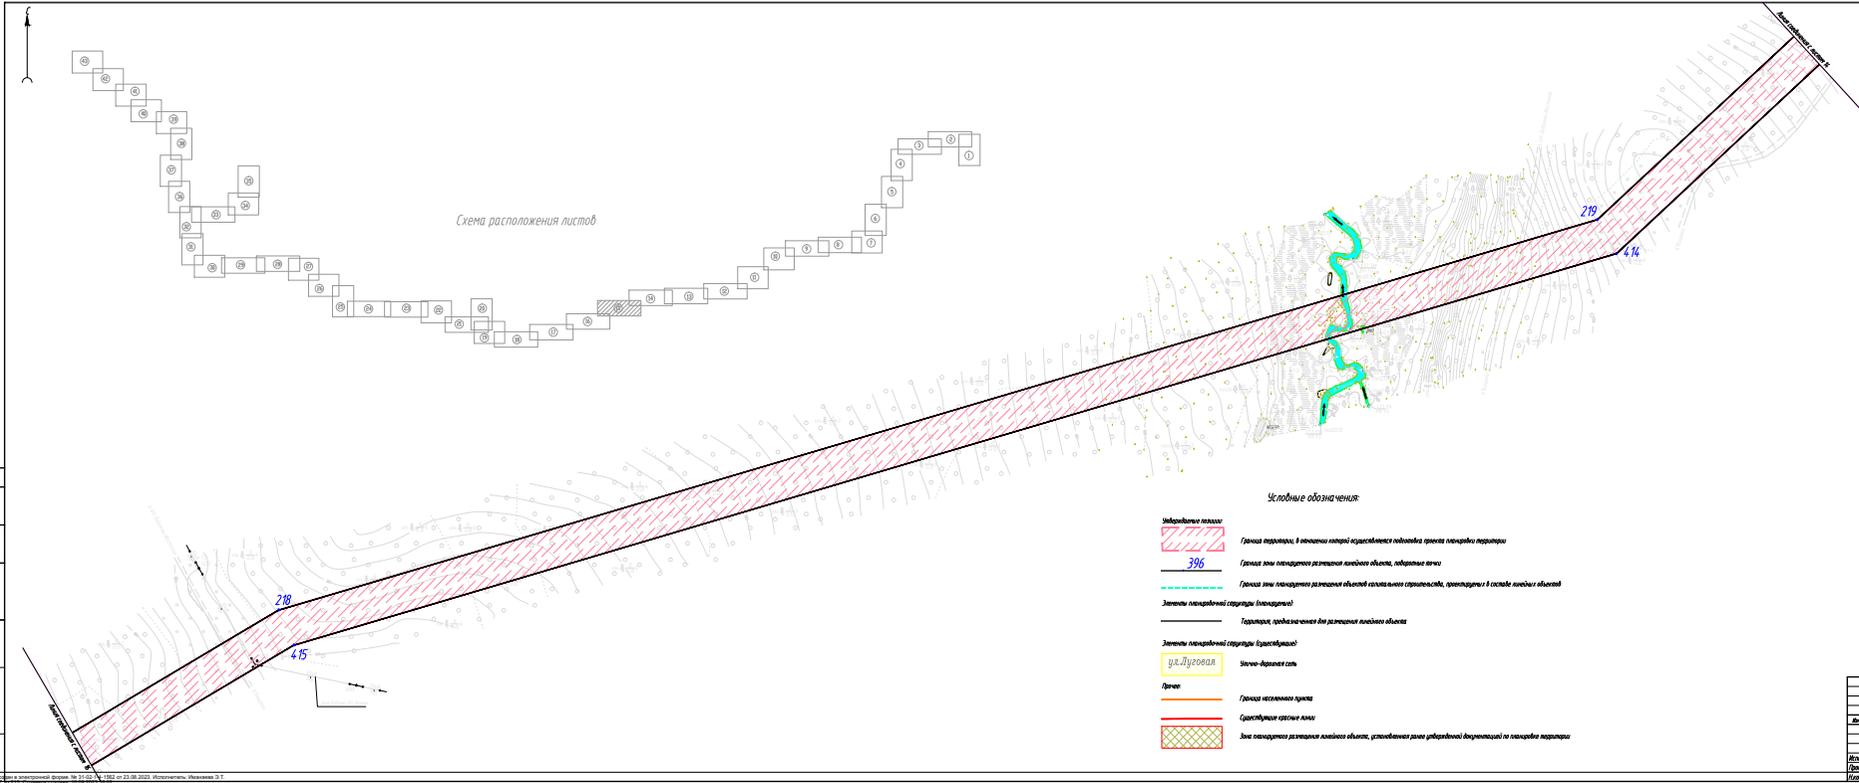


Условные обозначения

-  Неиспользуемые площади
-  Граница территории, в отношении которой осуществляется подготовка проекта планировки территории
-  Граница зоны отвода территории размещения объектов, подлежащих изъятию
-  Граница зоны отвода территории размещения объектов капитального строительства, проектируемые в границах земельных участков
-  Занятые планировочной структурой территории (инженерные)
-  Границы земельных участков для размещения объектов
-  Занятые планировочной структурой территории (электрические)
-  Назначение территории
-  Граница земельного участка
-  Структурные границы кварталов
-  Зоны отвода территории размещения объектов, расположенных за пределами документально оформленной территории

3024.085.10.01.052-59/1845-1-01/11				
Генеральный план территории в границах территории, подлежащей изъятию для государственных нужд Республики Татарстан				
№	Дата	Авт.	Рисов.	Лист
				17 15 43
Содержание				Листы
Генеральный план территории, подлежащей изъятию для государственных нужд Республики Татарстан				17 15 43
Исполнитель	Исполнитель	Исполнитель	Исполнитель	Исполнитель
Григорьев	Мухометов	Мухометов	Мухометов	Мухометов
Исполнитель	Исполнитель	Исполнитель	Исполнитель	Исполнитель
Иванов	Иванов	Иванов	Иванов	Иванов

Скачать проект в формате DWG: [Скачать проект](#)

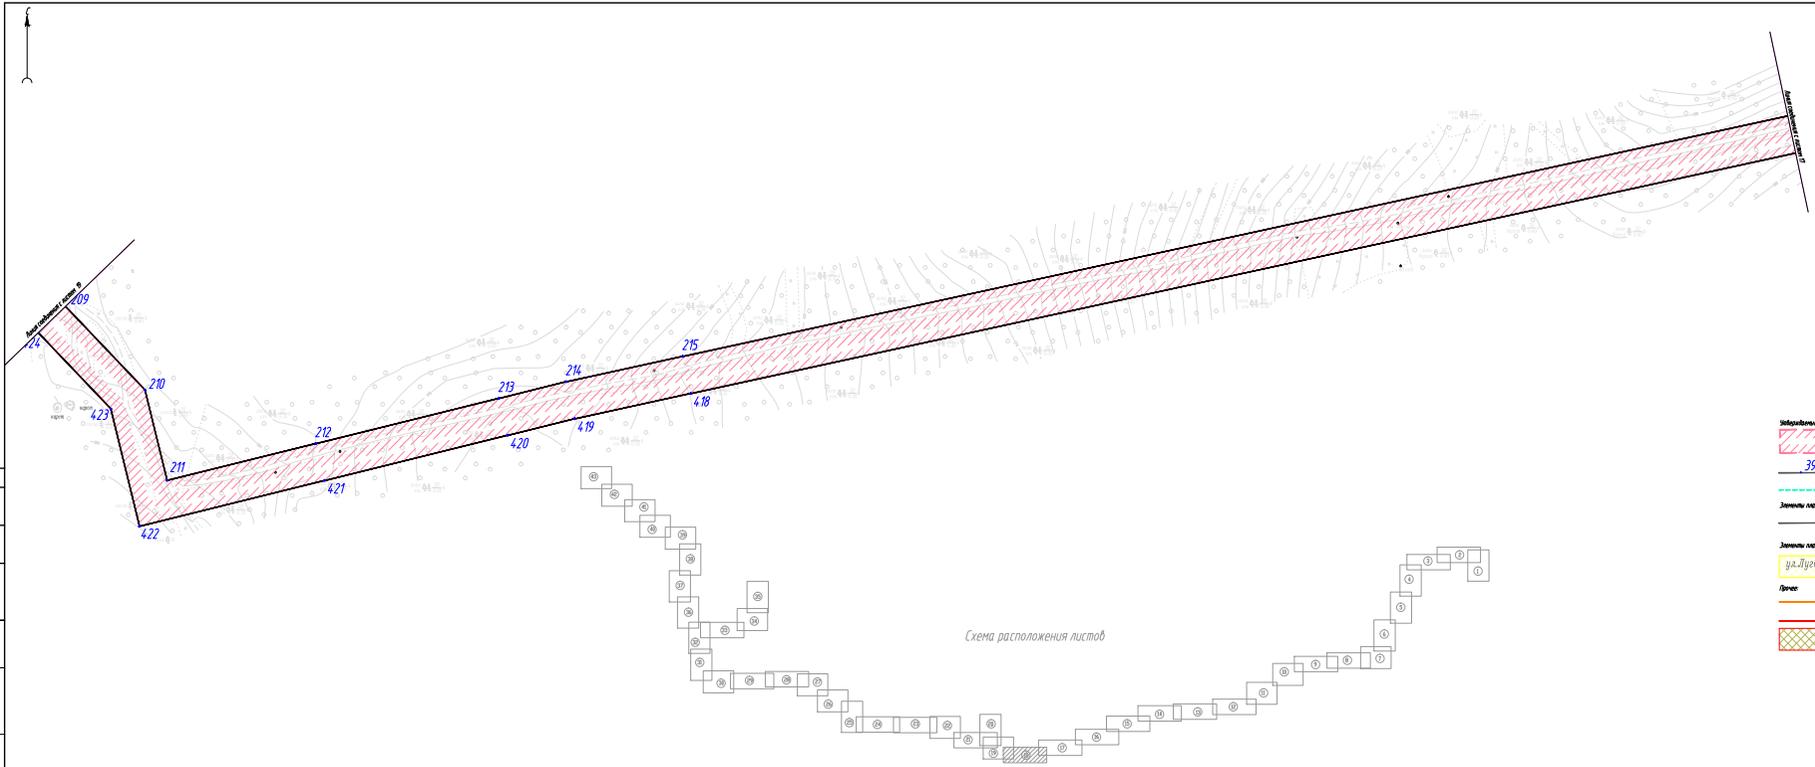

- Условные обозначения:**
- Информационные объекты
 - Граница территории, в отношении которой осуществляется подготовка проекта планировки территории
 - Граница зоны планирования размещения объектов, подлежащих учету
 - Граница зоны планирования размещения объектов капитального строительства, расположенных в составе земельных участков
 - Земельный кадастровый статус (земельный)
 - Территория, предназначенная для размещения объектов
 - Земельный кадастровый статус (курсовая)
 - Улица - Архитектурная зона
 - Прочее
 - Граница изъятых земель
 - Существующие границы объектов, расположенных ранее на территории, выделенной на планировку территории

Схема расположения листов

3052.085.П.0.И.052-59/ИЭС-1-0711									
Генеральный план территории в границах: - п. Мельбу - р. Каспийск - р. Гурьевск - р. Каспийск - р. Южный - Присыпкино									
№	Дата	Автор	Исполн.	Дата	Исполн.	Состав	Лист	Всего	Листов
						Состав	17	18	43
Исполнитель	Исполнитель ИС					Масштаб	Масштаб плана и чертежа плана территории размещения объектов: 1:1000		
Разработчик	Исполнитель Р.А.					Итого	000 "Юрис" - проект: 05/2022		
Исполнитель	Исполнитель Р.А.								

ЭП/ИЭС/ИП/ИД
 05/2022
 05/2022
 05/2022



Условные обозначения

- Утвержденные позиции:**
- Граница территории, в отношении которой осуществляется подготовка проекта планировки территории
 - Граница зоны планировочного разделения линейного объекта, поворотные точки
 - Граница зоны планировочного разделения объектов капитального строительства, проектируемых в составе линейных объектов
- Элементы планировочной структуры (планируемые):**
- Территория, граница значимая для разделения линейного объекта
- Элементы планировочной структуры (существующие):**
- Улично-дорожная сеть
- Прочее:**
- Граница населенного пункта
 - Существующие красные линии
 - Зона планировочного разделения линейного объекта, установленная ранее утвержденной документацией по планировке территории

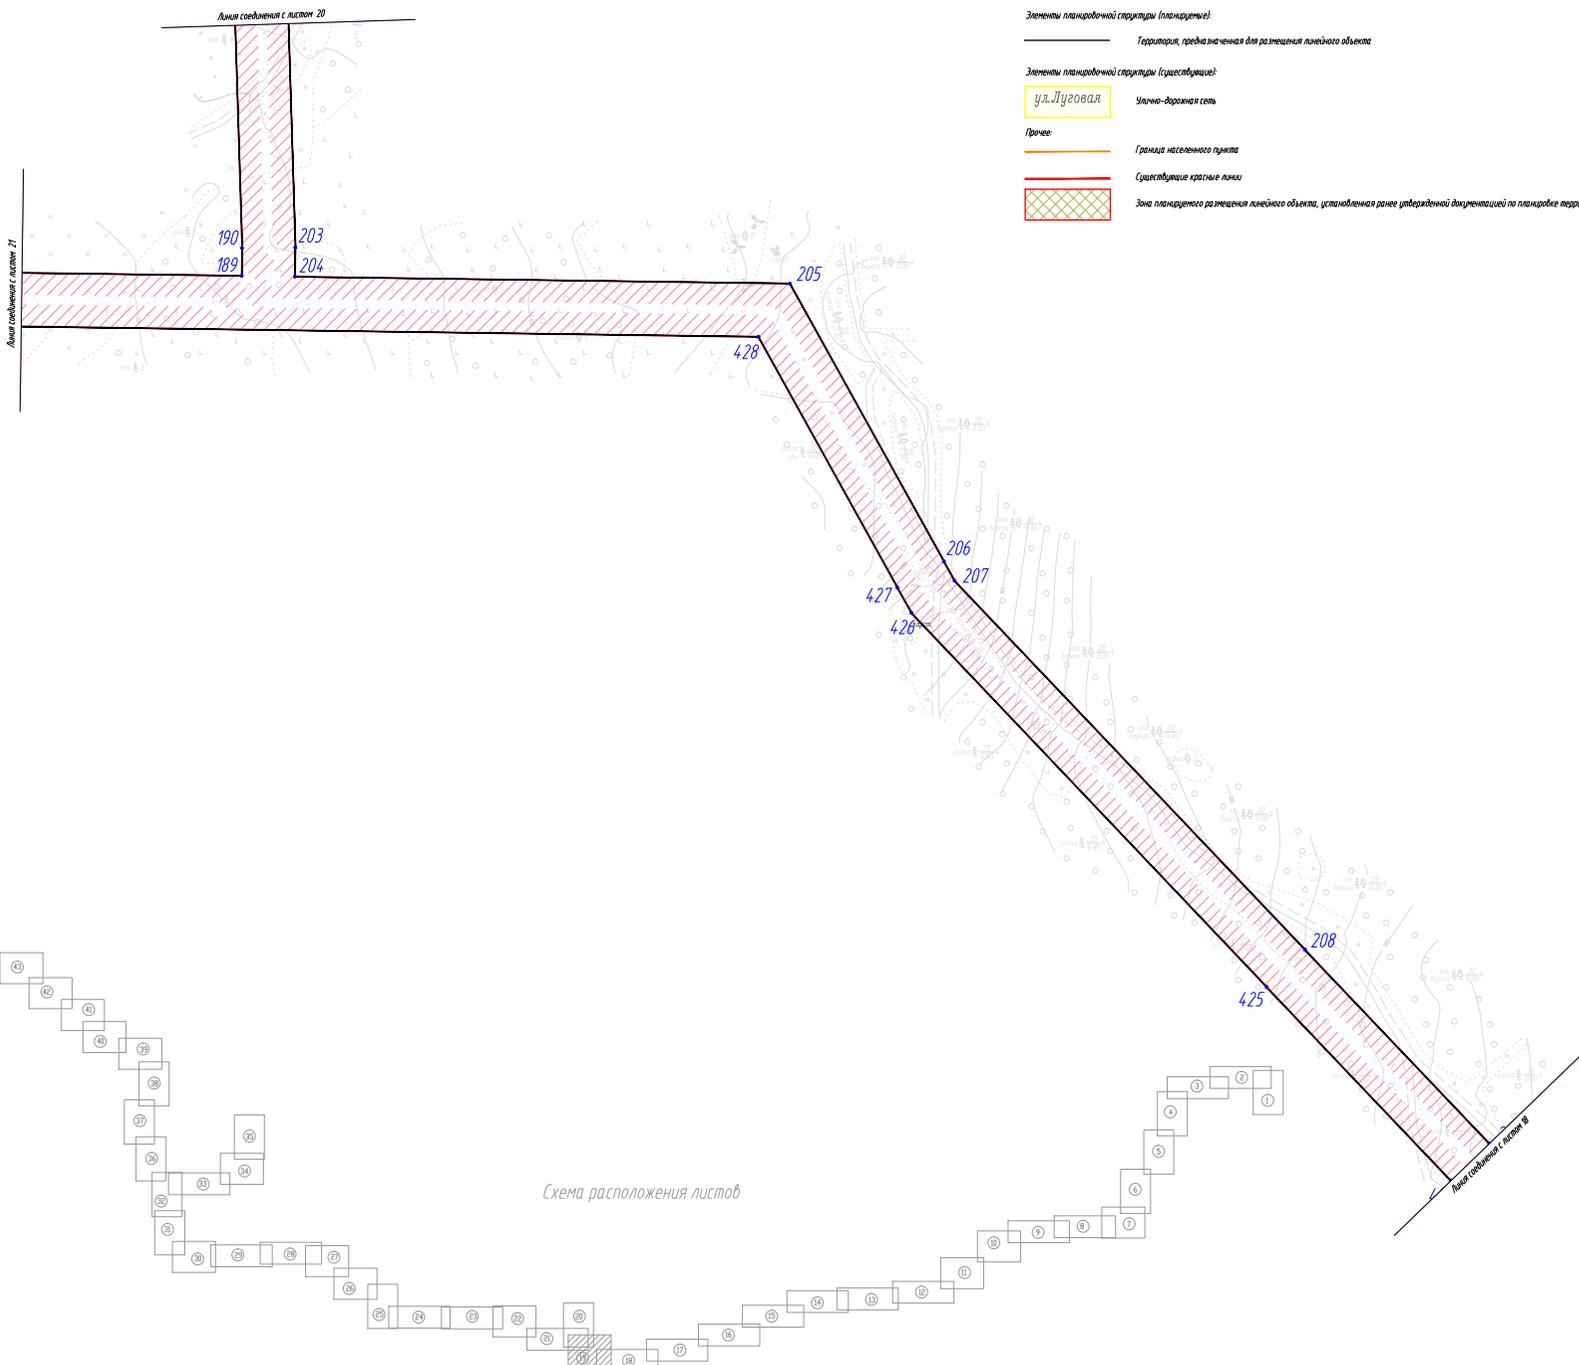


Схема расположения листов

СОЛКОВНИКО			
И.И. № 1/2021	Листы: 1-19	Всего листов: 19	
И.И. № 1/2021	Листы: 1-19	Всего листов: 19	

3052.085.П.0/0.1552-59/1685-1-ДПТ1					
Городской микрорайон д. Мостовая - д. Чебыки - д. Кольцово - д. Горбуново - д. Каспийка - д. Коченово Пермского муниципального района					
Основная часть проекта планировки территории. Градостроительная часть				Листы	Листов
				17	43
Исполнитель	Начертатель	Дата	Чертёк красных линий и чертёж границ зон планировочного разделения линейных объектов: № 1/1000	000 "Керн"	
Губовили	Нартова Д.А.	22.11.22			
Никонов	Синцов В.А.	22.11.22			


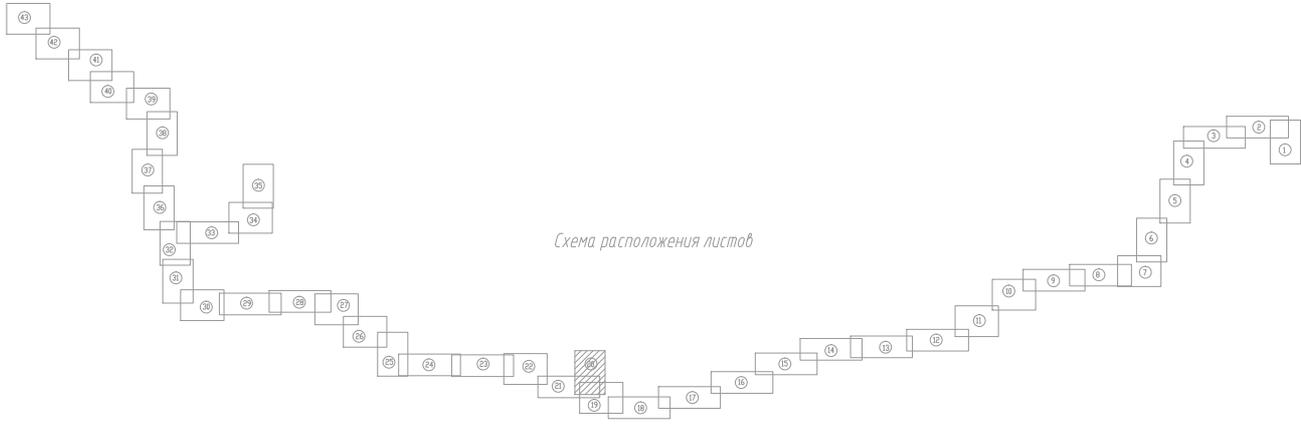


Схема расположения листов

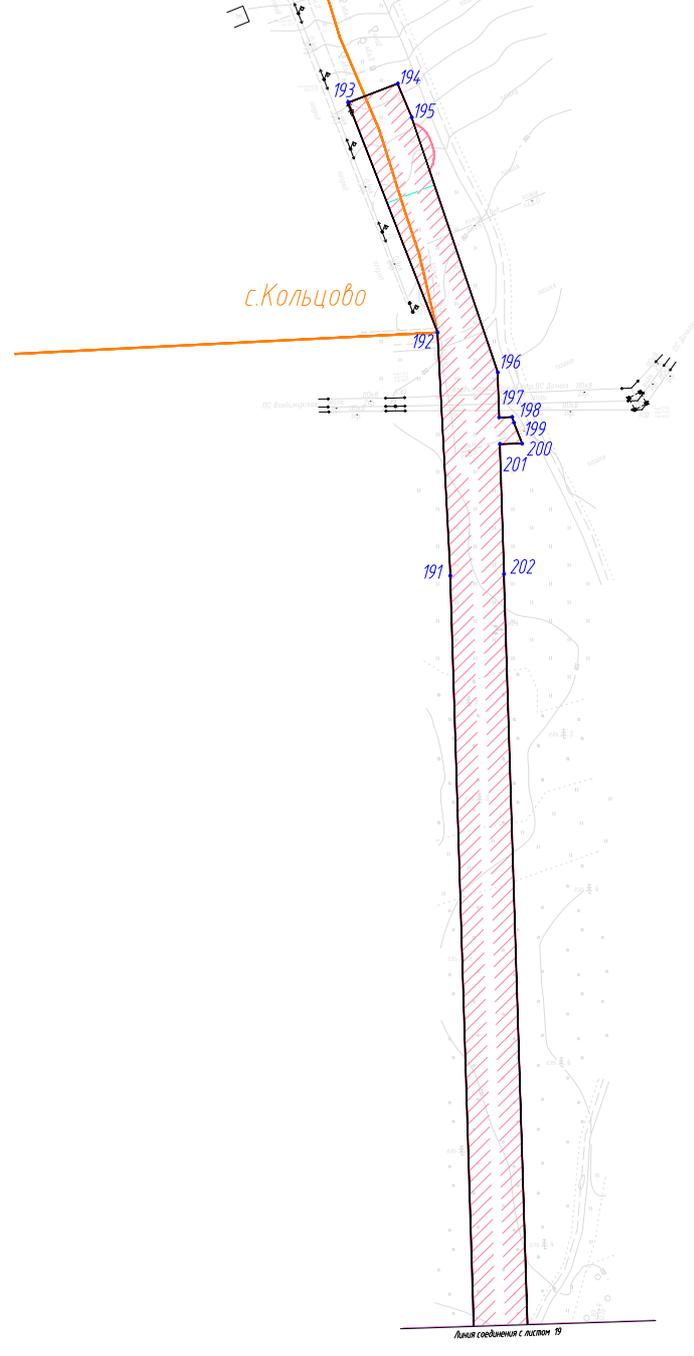

Условные обозначения:

- Утвержденные позиции
- Граница территории, в отношении которой осуществляется подготовка проекта планировки территории
- Граница зоны планируемого размещения линейного объекта, оборотные точки
- Граница зоны планируемого размещения объектов капитального строительства, проектируемых в составе линейных объектов
- Значения планировочной структуры (планируемые):
- Территория, предназначенная для размещения линейного объекта
- Значения планировочной структуры (существующие):
- Улицо-дорожная сеть
- Прочие: Граница населенного пункта
- Существовавшие красные линии
- Зона планируемого размещения линейного объекта, установленная ранее утвержденной документацией по планировке территории

						3052.085.11.0/0.1552-59/1685-1-ДП11		
						Газопровод межпоселковой с. Мостовая - с. Чебоки - с. Кольцово - с. Гордино - с. Касата - с. Кочино Пермского муниципального района		
						Основная часть проекта планировки территории: Границы части		
						Лист	Лист	Лист
						11	20	43
Исполнитель	Чернышова И.	27.12.22				Чертёк красных линий и чертёж границ зон планируемого размещения линейных объектов: № 1:1000		
Проверил	Степанов Д.А.	27.12.22				ООО "Кери"		
Исполн	Бачков В.А.	27.12.22						

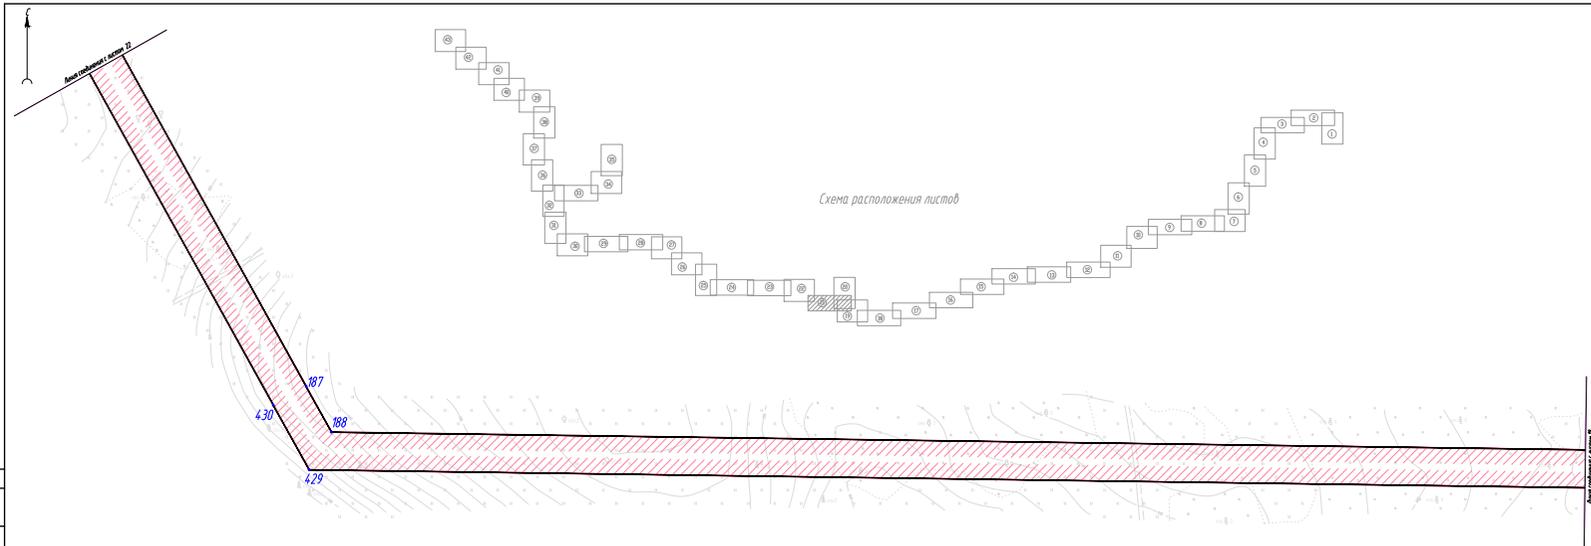



Схема расположения листов

Условные обозначения:

- Граница территории, в отношении которой осуществляется подготовка проекта планировки территории
- Граница зоны планируемого размещения линейных объектов, линейных объектов
- Граница зоны планируемого размещения объектов капитального строительства, проектируемые в границе линейной области
- Улицы (площади)
- Проектируемые улицы (площади)
- Границы земельных участков
- Земельные участки, расположенные в границах территории
- Участки-площади
- Земельные участки
- Зоны планируемого размещения объектов капитального строительства, расположенные в границах территории

3032.005/10.010/052-59/ИНС-1-07/11												
Генеральный план территории в границах территории, расположенной в границах территории, расположенной в границах территории												
№	Виды	Апр	Июл	Июль	Авг				Стор	Апр	Авг	
Объемы работ по планировке территории												
Работы по планировке территории												
										11	21	43
Итого												

Скачать файл в формате PDF: No. 01-03.4.4-0382 от 23.08.2012. Иллюстрация: Иллюстрация 3.1.

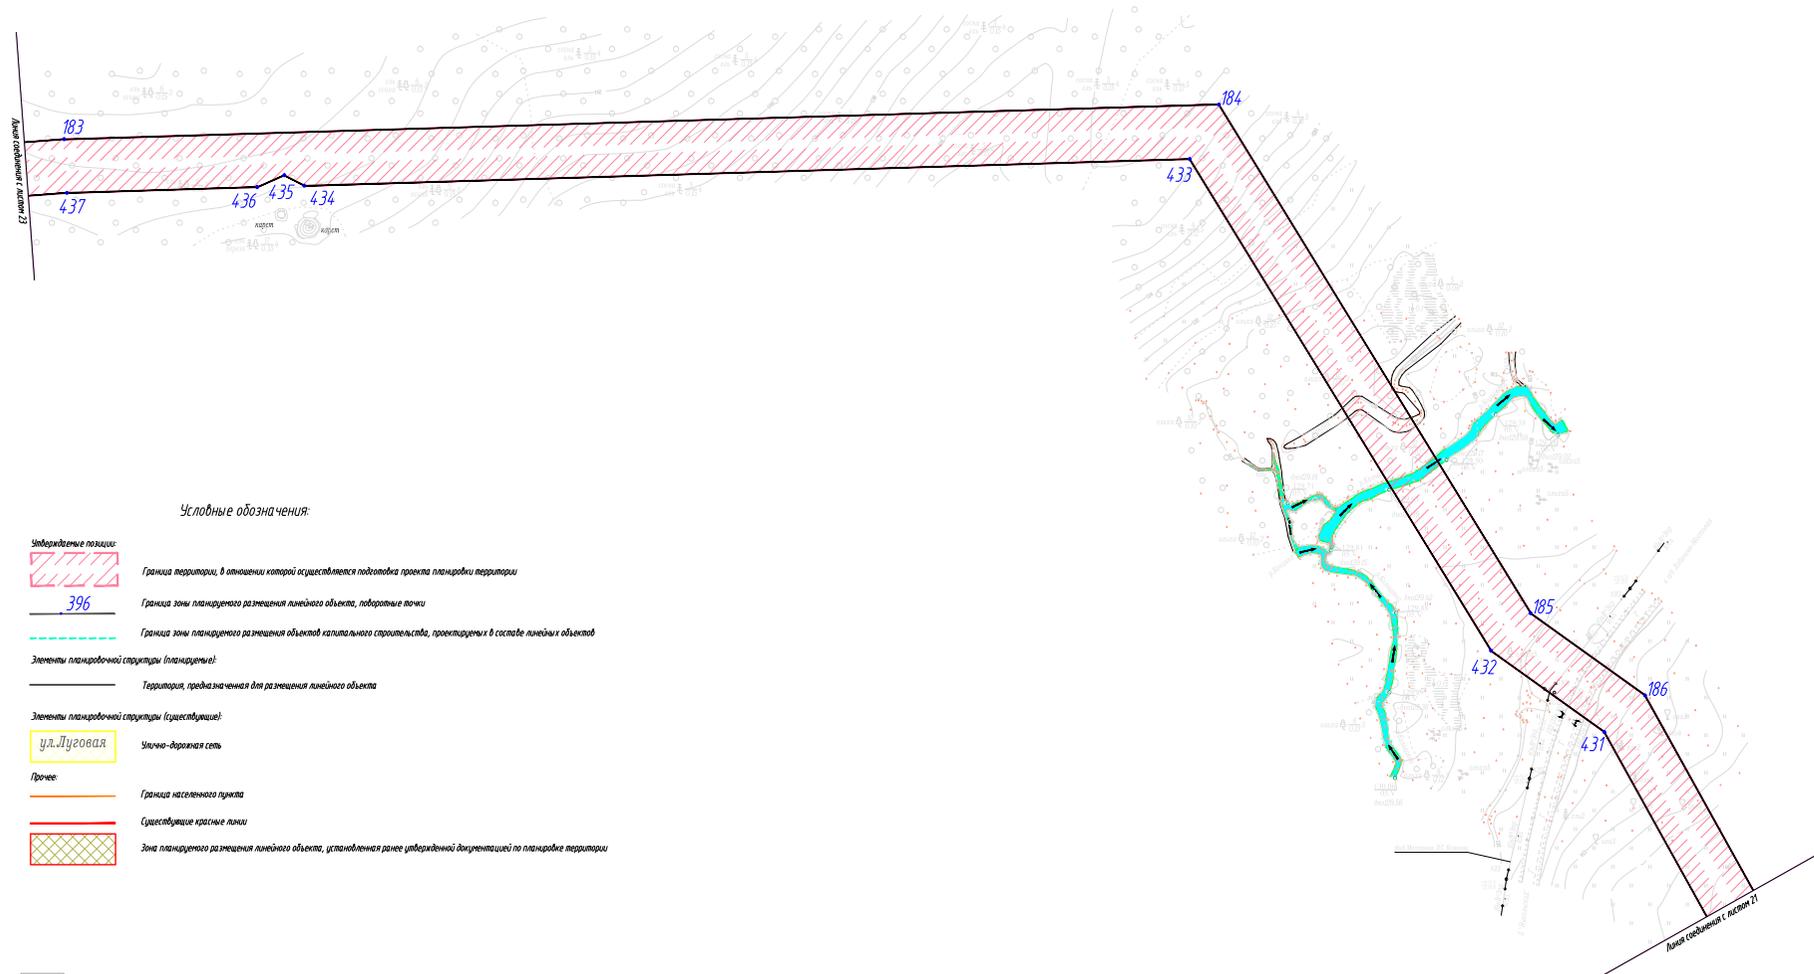

Условные обозначения:

-  **Утвержденные позиции:**
Граница территории, в отношении которой осуществляется подготовка проекта планировки территории
-  **396**
Граница зоны планируемого размещения линейного объекта, лабораторные точки
-  Граница зоны планируемого размещения объектов капитального строительства, проектируемых в составе линейных объектов
- Элементы планировочной структуры (планируемые):**
 Территория, предназначенная для размещения линейного объекта
- Элементы планировочной структуры (существующие):**
 ул. Луговая
Улично-дорожная сеть
- Прочие:**
 Граница населенного пункта
-  Существующие красные линии
-  Зона планируемого размещения линейного объекта, установленная ранее утвержденной документацией по планировке территории



					3052.085.00.0.0552-59/1685-1-ДПТ1		
					Генеральный межевой ф. Мособла - ф. Чебокс - ф. Козьмо - ф. Горбунов - ф. Клемент - ф. Юлиана Пермского муниципального района		
					Основная часть проекта планировки территории:		Стр. 17
					Графическая часть:		Лист 22
							Лист 43
Исполнитель	Черепанова М.	22.11.22			Чертеж границ земли и чертот времени зон планируемого размещения линейных объектов: № 1:1000		
Проверил	Сорокин Д.А.	22.11.22					
Начител	Быков В.А.	22.11.22					


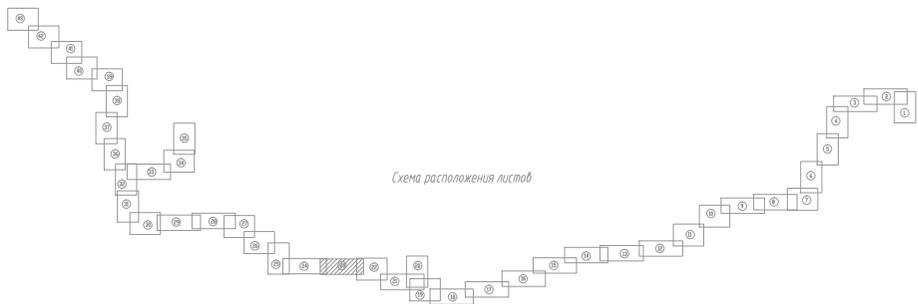


Схема расположения листов

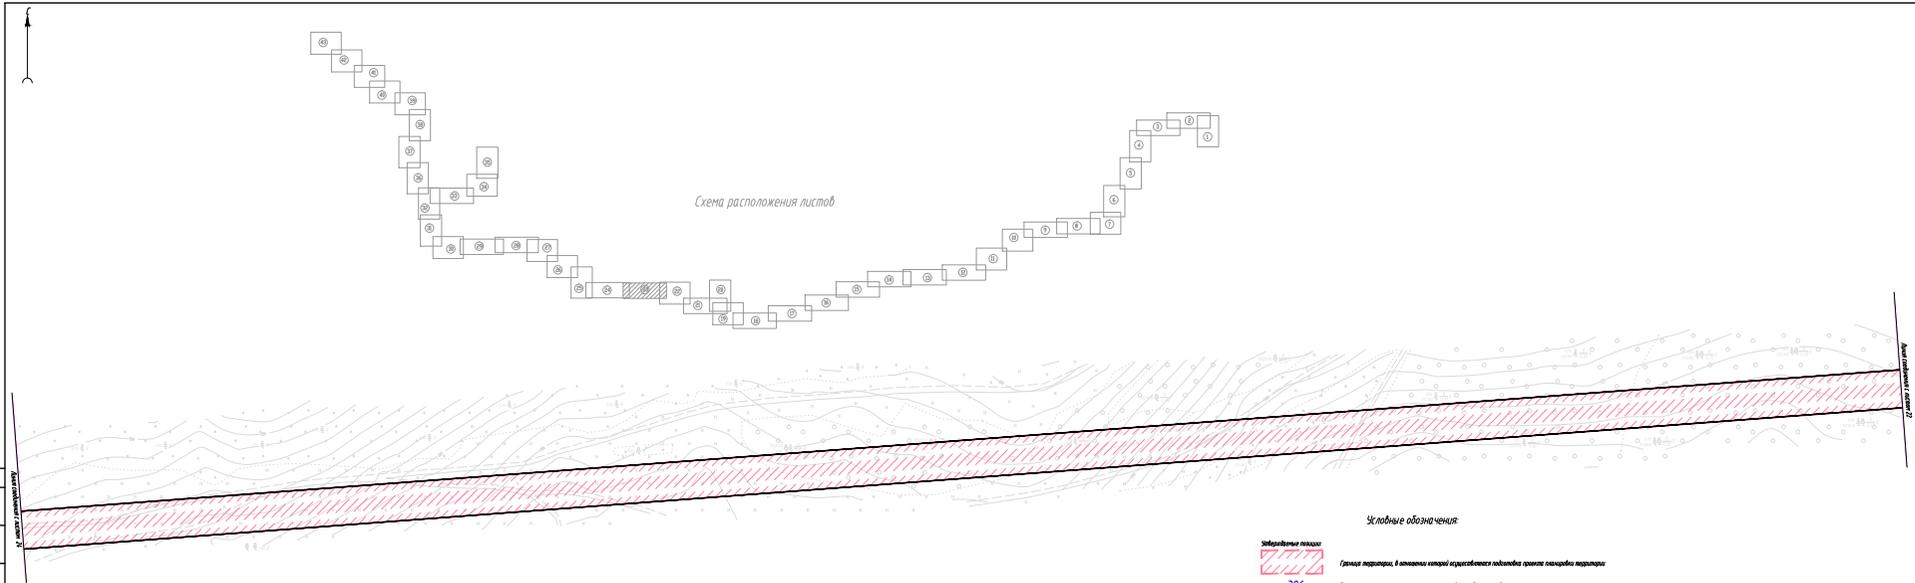


Условные обозначения

-  Зона застройки
 -  396
 - 
 - 
 -  д.А. Луговая
 - 
 - 
 - 
- Граница территории, в границах которой осуществляется подготовка проекта планировки территории
 - Граница зоны планировки территории
 - Граница зоны планировки территории, подлежащая согласованию с органами государственной власти
 - Границы, определяющие для размещения объектов
 - Земельный участок (земельный участок)
 - Улицы-артерии
 - Границы населенного пункта
 - Средства связи
 - Зона планировки территории, подлежащая согласованию с органами государственной власти

				3052.085.П/0.01.052-59/065-1.0111							
				Генеральный план территории в границах территории, подлежащей подготовке проекта планировки территории							
				д. А. Луговая - д. Гривинка - д. Косово - д. Юдино (проект)							
				Объемные планы территории				Листы	Лист	Листы	
				Границы территории				11	23	43	
Исполнитель	Проектировщик	Проверенный	Утвержденный	Дата	Дата	Дата	Итого листов: 11 из 43 листов				
Исполнитель	Проектировщик	Проверенный	Утвержденный	Дата	Дата	Дата	ООО "Степ"				
Исполнитель	Проектировщик	Проверенный	Утвержденный	Дата	Дата	Дата	Итого листов: 11 из 43 листов				

№ п/п	№ листа				
1	2	3	4	5	6

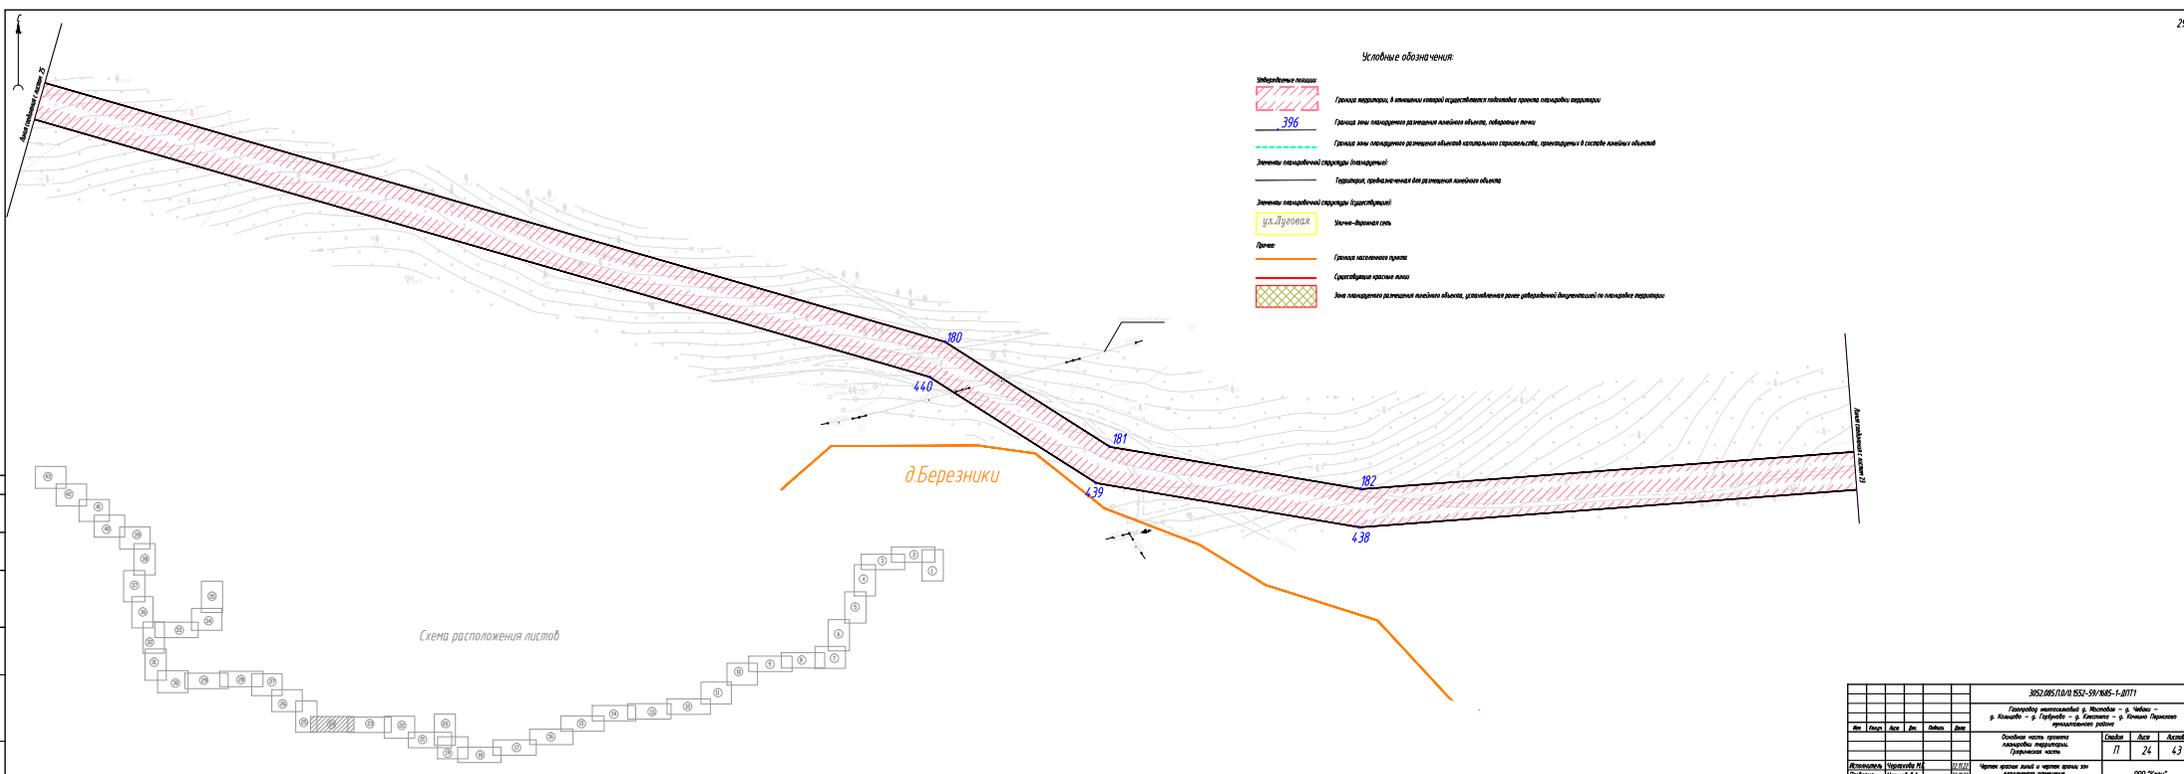


Условные обозначения

-  **Границы территории, в отношении которой производится подготовка проекта планировки территории**
-  **396 Границы зоны планировки территории, подлежащие описанию**
-  **Границы зоны планировки территории, подлежащие описанию, расположенные в границах зон с особыми условиями использования территории**
-  **Границы территории, подлежащие описанию**
-  **Границы территории, подлежащие описанию, расположенные в границах зон с особыми условиями использования территории**
-  **УД.Пл.Урб.Зона**
-  **Границы населенных пунктов**
-  **Существующие красные линии**
-  **Зоны планировки территории, подлежащие описанию, расположенные в границах зон с особыми условиями использования территории**

Схема расположения листов

302/085/10/01/552-59/085-1-01/11										
Генеральный план территории п. Березники - д. Чабань - д. Малафеев - д. Гривинь - д. Березники - д. Покотки Липового прихода городского округа										
№	Дата	Автор	Исполн.	Листы	Всего	№	Дата	Листы	Всего	
								11	24	63
Исполнитель	Проектировщик	Проверенный	Утвержденный	Дата		Исполнитель	Проектировщик	Проверенный	Утвержденный	
Иванов	Иванов	Иванов	Иванов	01.01.2020		Иванов	Иванов	Иванов	Иванов	

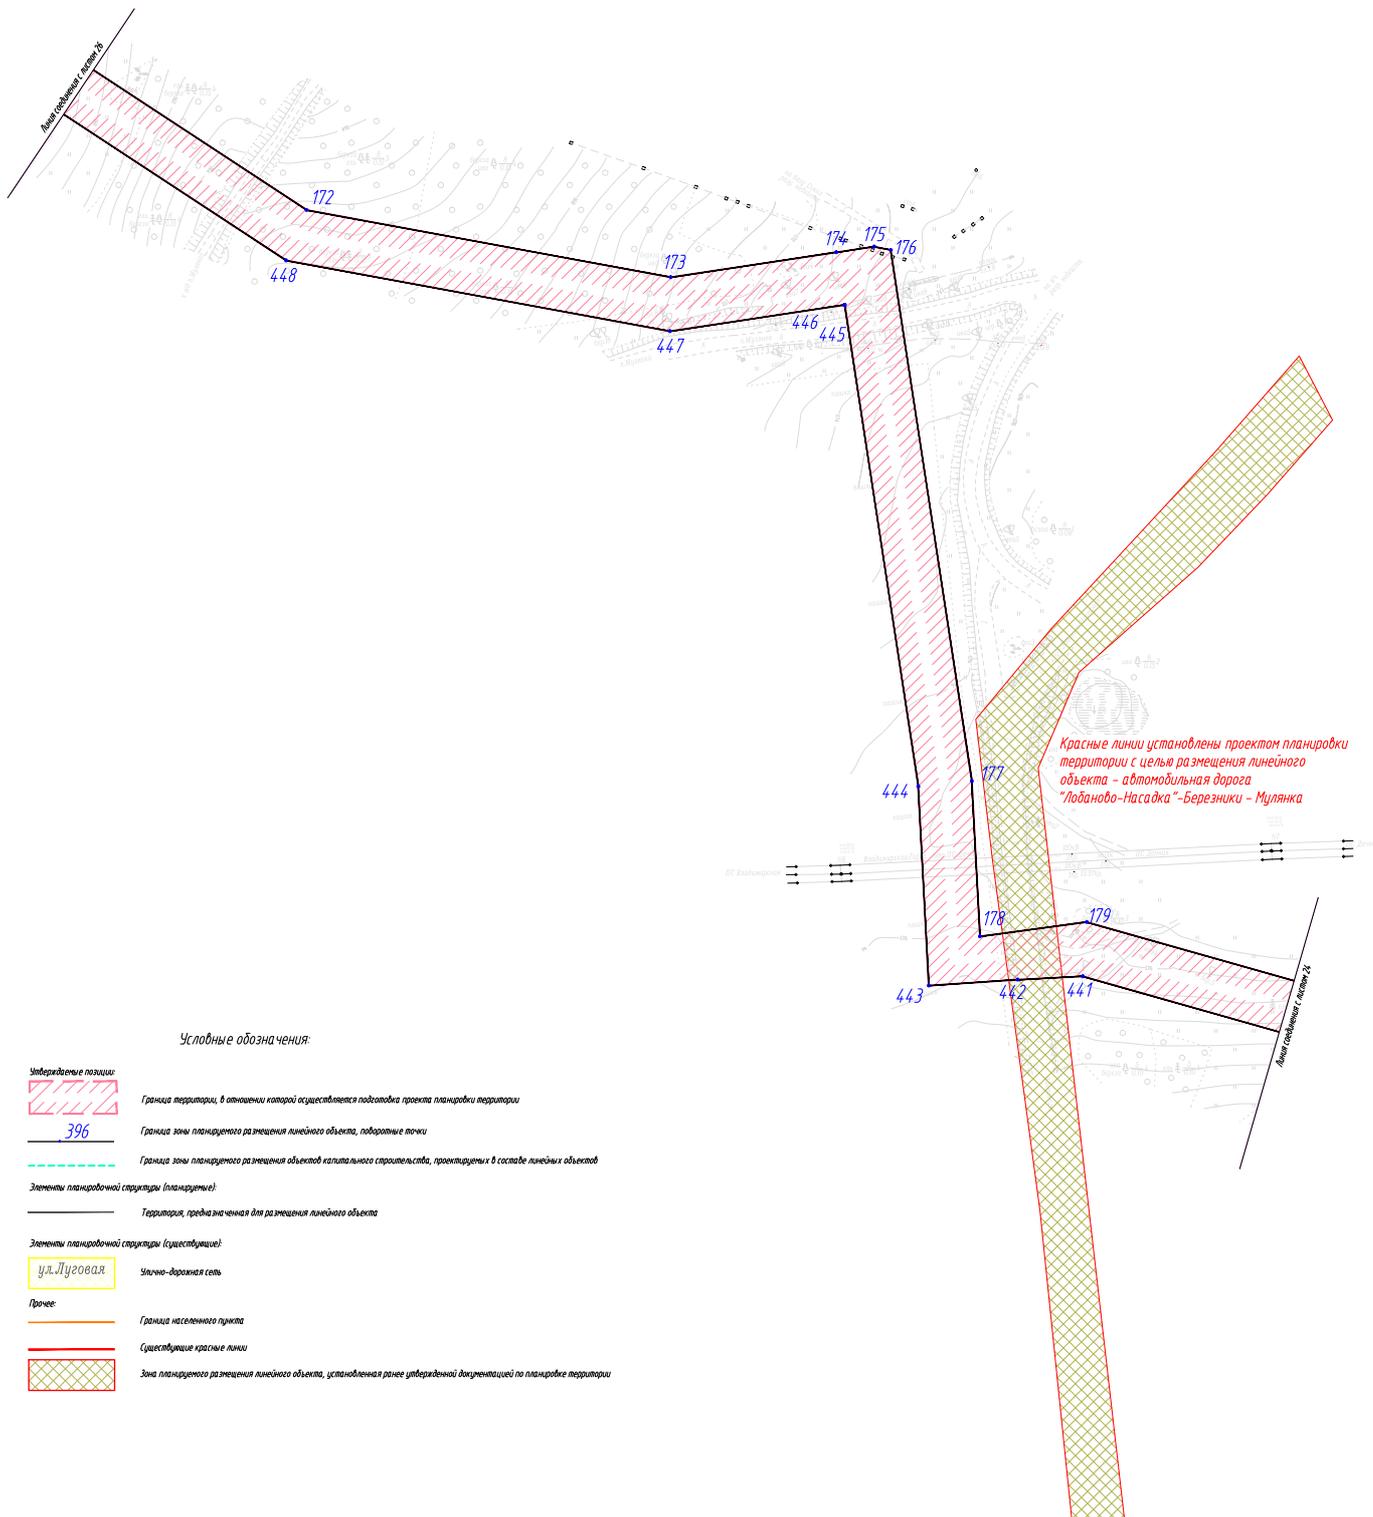


Красные линии установлены проектом планировки территории с целью размещения линейного объекта – автомобильная дорога "Лобаново-Насадка"–Березники – Мулянка

Условные обозначения

-  **Утвержденные планы:**
Граница территории, в отношении которой осуществляется подготовка проекта планировки территории
-  **396**
Граница зоны планируемого размещения линейного объекта, опорные точки
-  **---**
Граница зоны планируемого размещения объектов капитального строительства, проектируемых в составе линейных объектов
- Значения планировочной структуры (планируемые):**
 Территория, предназначенная для размещения линейного объекта
- Значения планировочной структуры (существующие):**
 ул. Луговая
Улицы-дровяная сеть
- Прочие:**
 Граница населенного пункта
-  Существующие красные линии
-  Зона планируемого размещения линейного объекта, установленная ранее утверждённой документацией по планировке территории

Схема расположения листов


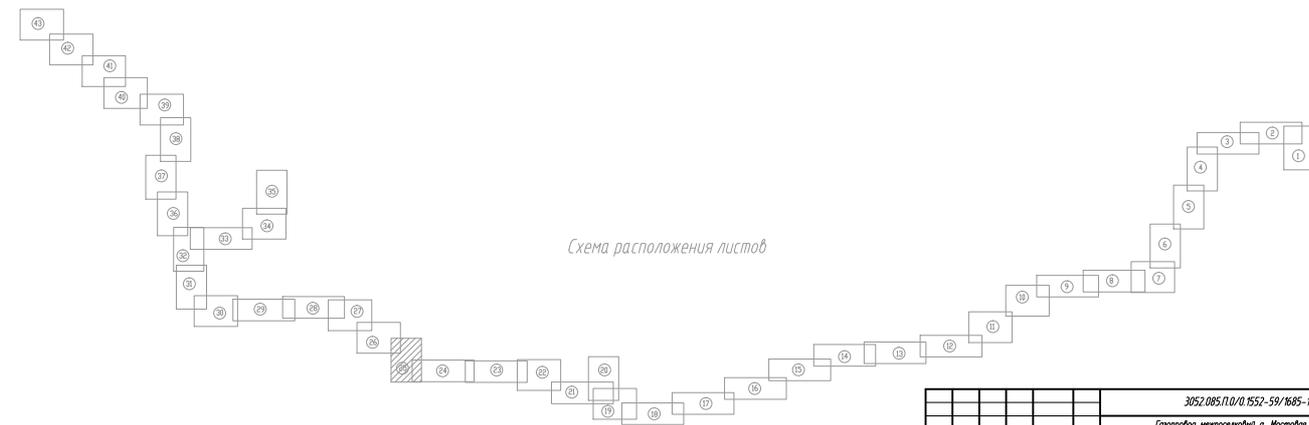


3052.085.П.0/0.1552-59/1685-1-ДП11					
Газопровод межпоселковой д. Мостовая – д. Чебоки – д. Кошцево – д. Горбуново – д. Касаткино – д. Кочино Пермского муниципального района					
Основная часть проекта планировки территории. Границы части					Листов
					43
Чертеж красных линий и чертёж границ зон планируемого размещения линейных объектов: № 1-1000					Лист
					25
					000 "Кери"
Исполнитель	Чернышова И.	22.11.22			
Проектировщик	Чернышова Е.А.	22.11.22			
Исполнитель	Байков В.А.	22.11.22			



Условные обозначения:

- Утвержденные позиции:**
- Граница территории, в отношении которой осуществляется подготовка проекта планировки территории
 - Граница зоны планируемого размещения линейного объекта, подворотные точки
 - Граница зоны планируемого размещения объектов капитального строительства, проектируемых в составе линейных объектов
- Элементы планировочной структуры (планируемые):**
- Территория, предназначенная для размещения линейного объекта
- Элементы планировочной структуры (существующие):**
- Улично-дорожная сеть
- Прочие:**
- Граница населенного пункта
 - Существующие красные линии
 - Зона планируемого размещения линейного объекта, установленная ранее утвержденной документацией по планировке территории

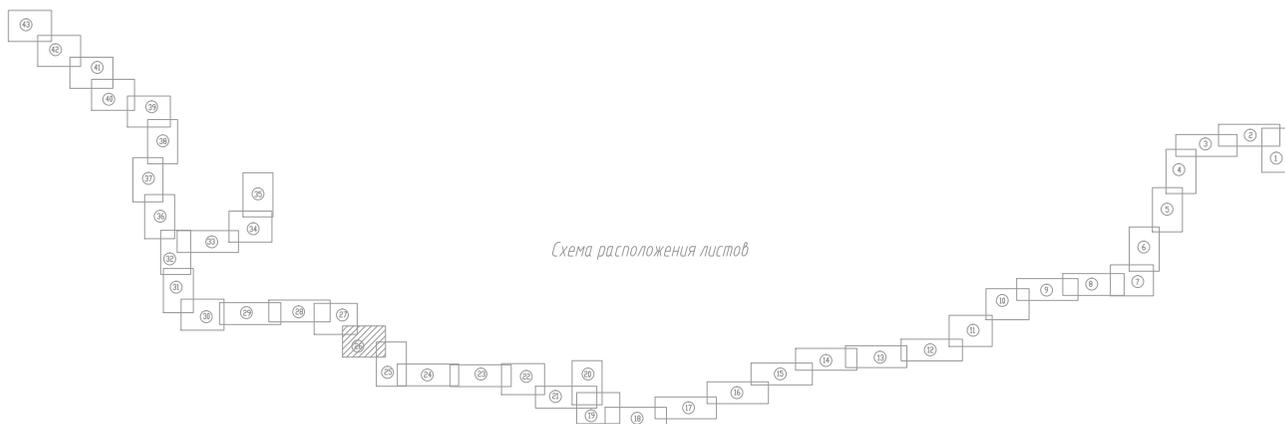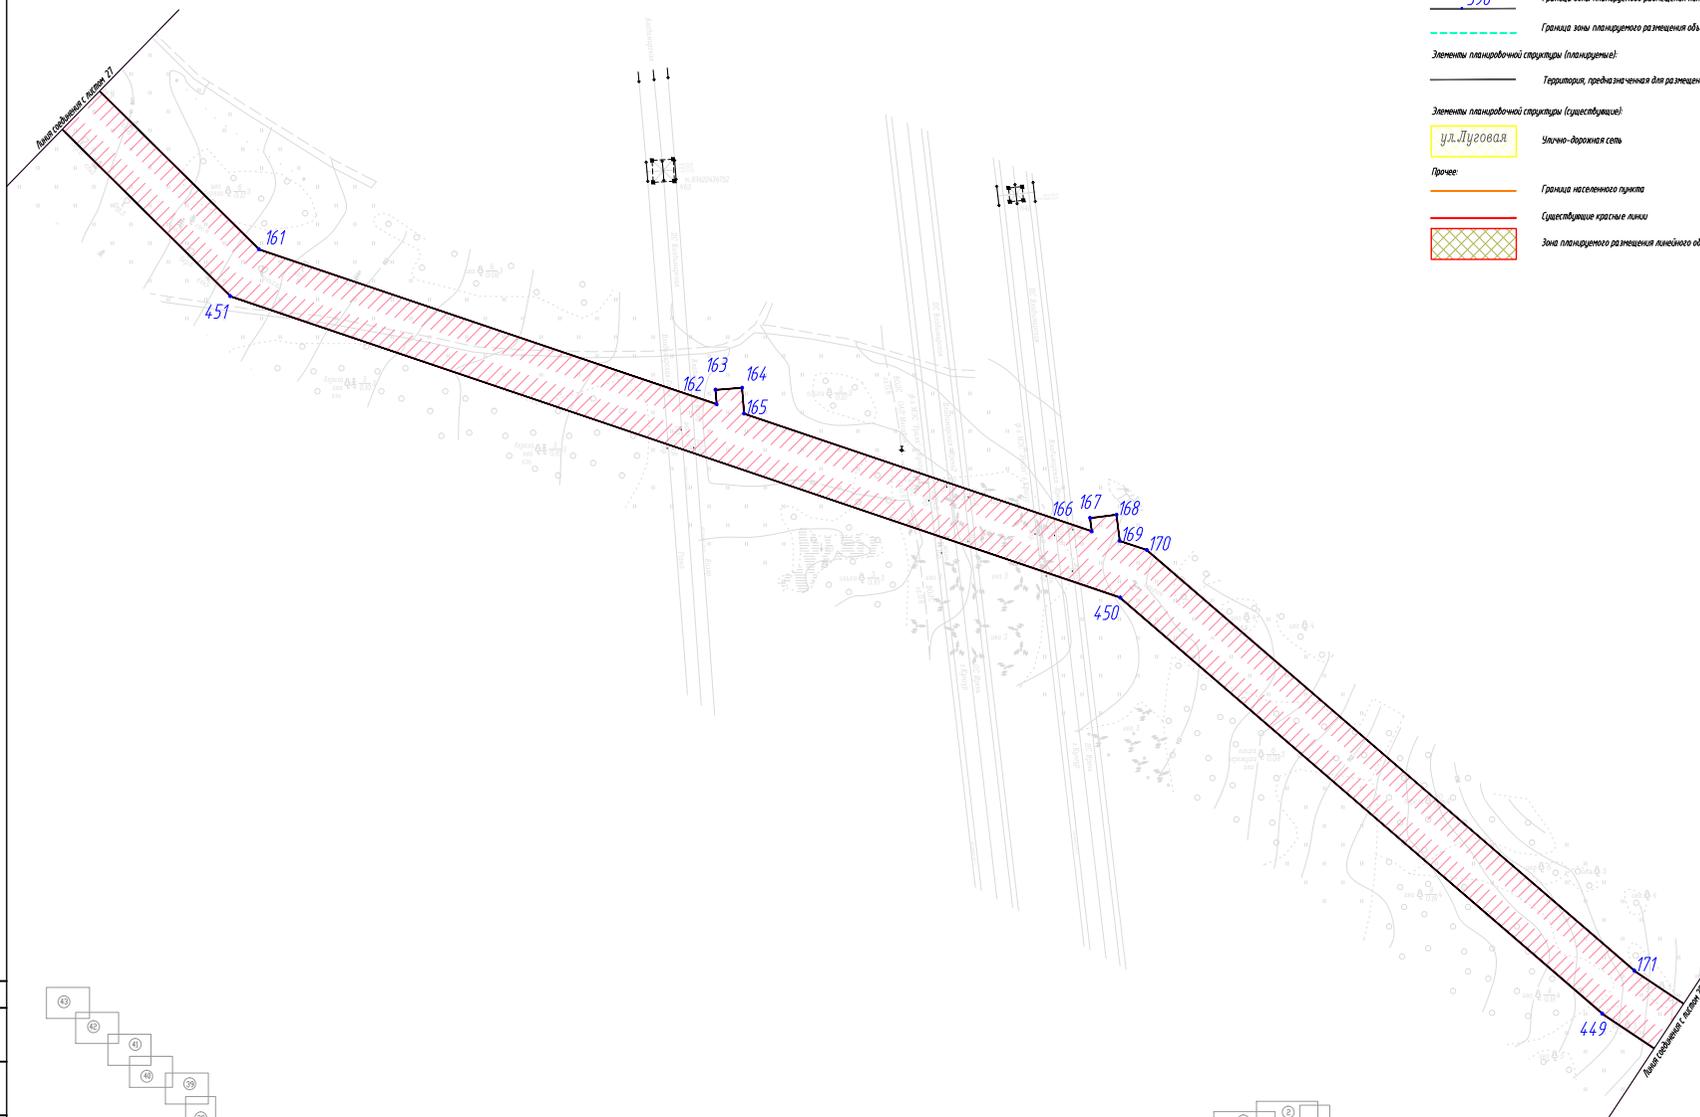

Согласовано	
Лист № _____	Всего листов _____
Лист № _____	Всего листов _____
Лист № _____	Всего листов _____

					3052.085.П.0.1552-59/1685-1-ДПТ1			
					Генеральный межевой ф. Мособла - ф. Чебокс - ф. Козьмо - ф. Горбунов - ф. Клемент - ф. Кошкин Пермского муниципального района			
Имя	Колл.	Дата	Док.	Подпись	Дата	Этап	Лист	Листов
						П	26	43
Исполнитель	Черепанов М.	22.11.22				Чертеж проектной линии и чертеж временной зоны планируемого размещения линейного объекта № 11000	ООО "Керн"	
Проверил	Сорокин Д.А.	22.11.22						
Начерт.	Быков В.А.	22.11.22						

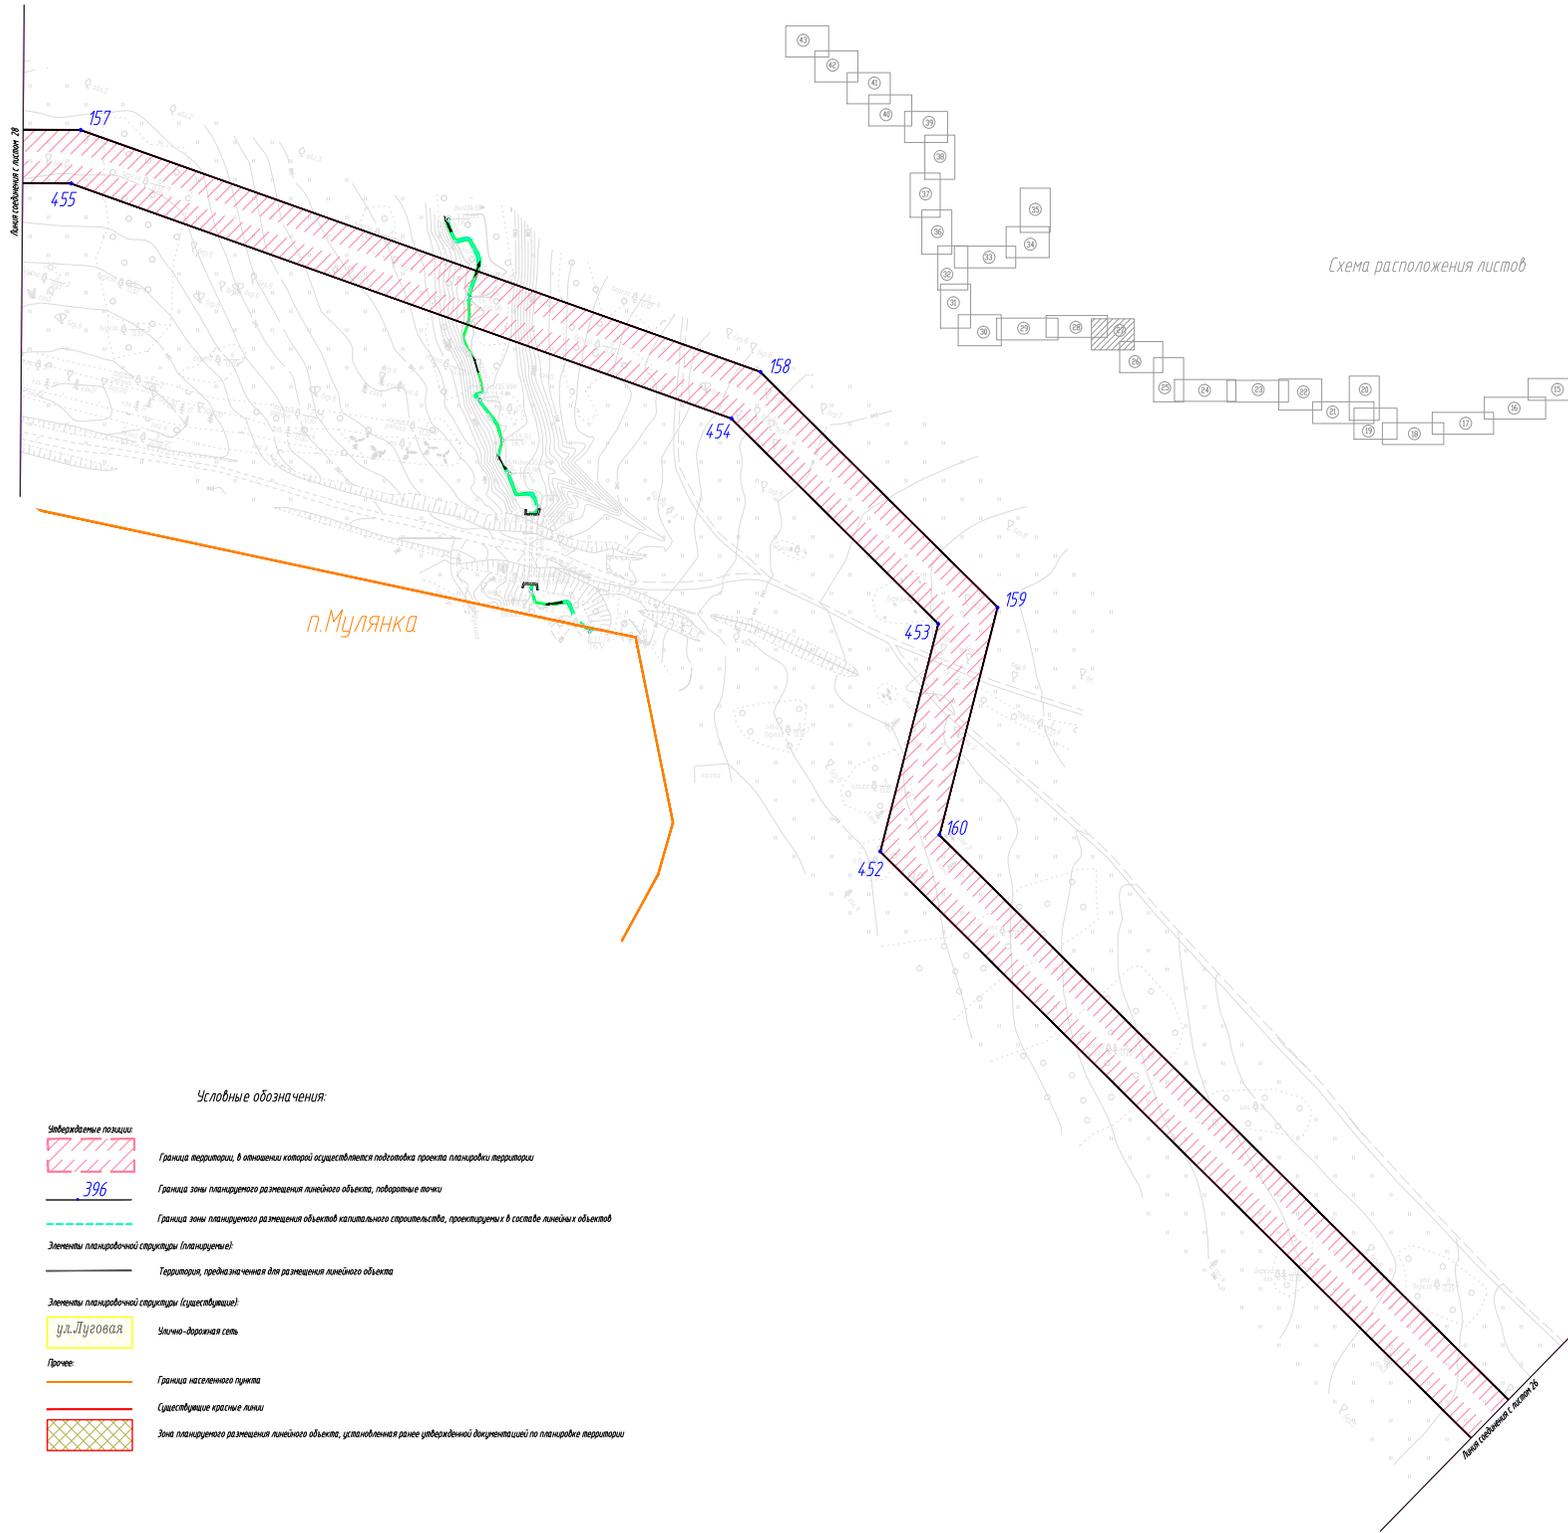



Схема расположения листов

Условные обозначения:

- Утвержденные позиции:**
- Граница территории, в отношении которой осуществляется подготовка проекта планировки территории
 - Граница зоны планируемого размещения линейного объекта, поворотные точки
 - Граница зоны планируемого размещения объектов капитального строительства, проектируемые в составе линейных объектов
- Элементы планировочной структуры (планируемые):**
- Территория, предназначенная для размещения линейного объекта
- Элементы планировочной структуры (существующие):**
- Улично-дорожная сеть
 - Граница населенного пункта
 - Существующие красные линии
 - Зона планируемого размещения линейного объекта, установленная ранее утвержденной документацией по планировке территории

3052.085.П.0.1552-59/1685-1-ДПТ1					
Газификация многоквартирных домов в Мостовом - д. Чебоки - д. Кольцово - д. Горбуново - д. Клементы - д. Южные Пермского муниципального района					
Основная часть проекта планировки территории:				Листы	Листов
Городищенская часть				17	27
Чертеж красных линий и чертоточек зон планируемого размещения линейных объектов: № 1:1000				43	
Исполнитель	Черепанов М.	2.11.22			
Проверил	Сидоров Д.А.	2.11.22			
Исполнитель	Бухаров В.А.	2.11.22			

Составлено	
Проверено	
Утверждено	
Исполнитель	Иманова Э.Т.

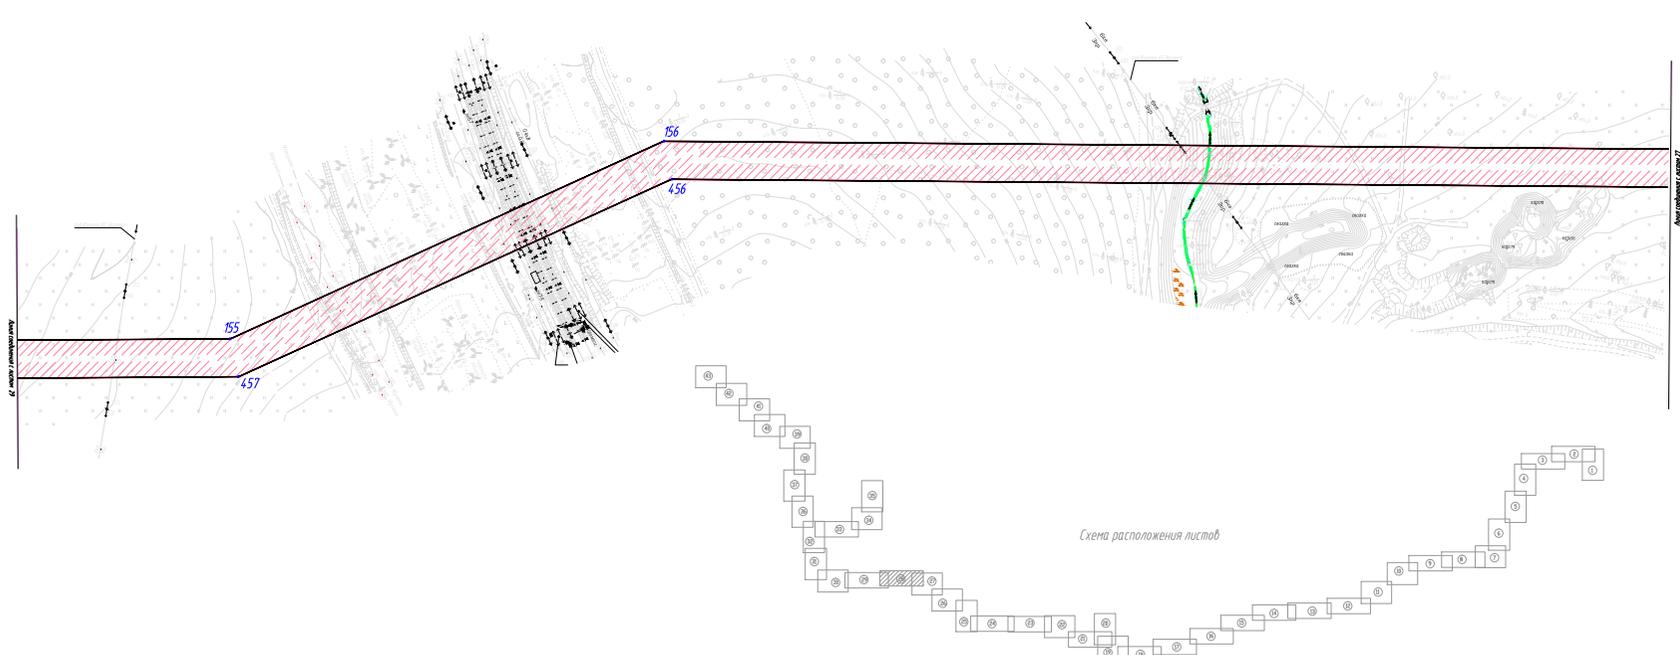

- Условные обозначения:**
- Граница территории, в пределах которой осуществляется подготовка проекта планировки территории
 - Граница зоны планировки территории, в пределах которой осуществляется подготовка проекта планировки территории
 - Граница зоны планировки территории, в пределах которой осуществляется подготовка проекта планировки территории
 - Зона планируемой территории (планируемая)
 - Граница территории, в пределах которой осуществляется подготовка проекта планировки территории
 - Зона планируемой территории, в пределах которой осуществляется подготовка проекта планировки территории

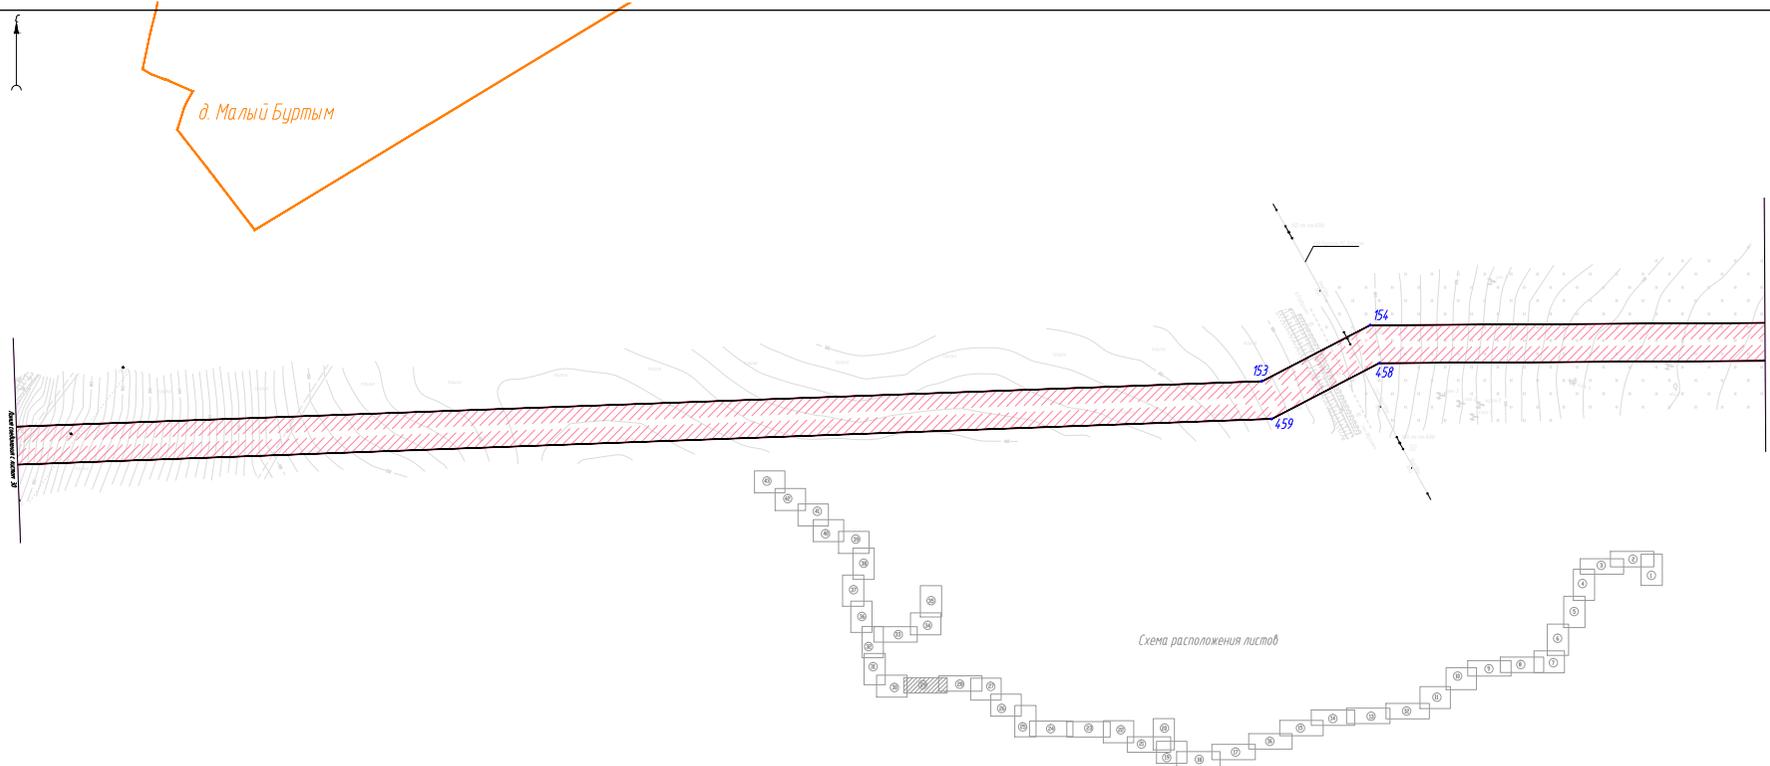


Схема расположения листов

3052.085.10.01.052-59/1845-1-0111										
Генеральный план территории в границах территории, в пределах которой осуществляется подготовка проекта планировки территории										
Дп	Дкв	Дп	Дп	Дп	Дп	Дп	Дп	Дп	Дп	
Общая часть проекта планировки территории							Сеть	Дп	Дкв	
Границы территории							17	28	43	
Исполнитель:	Исполнитель:	Исполнитель:	Исполнитель:	Исполнитель:	Исполнитель:	Исполнитель:	Члены комиссии по подготовке документации по планировке территории			
Григорьев	Иванов	Иванов	Иванов	Иванов	Иванов	Иванов	ООО "Урал"			
Исполнитель:	Исполнитель:	Исполнитель:	Исполнитель:	Исполнитель:	Исполнитель:	Исполнитель:	Члены комиссии по подготовке документации по планировке территории			
Иванов	Иванов	Иванов	Иванов	Иванов	Иванов	Иванов	Иванов			

№ п/п	№ листа								
1	2	3	4	5	6	7	8	9	10

д. Малый Буртым




Условные обозначения

-  Границы территории, в отношении которой производится подготовка проекта межевания территории
-  Граница зоны межевания для ведения кадастрового учета, подлежащая учету
-  Граница зоны межевания для ведения кадастрового учета, подлежащая учету
-  Границы межевания территории (показывает)
-  Территория, подлежащая учету для ведения кадастрового учета
-  Значение кадастровой стоимости (показывает)
-  Значение кадастровой стоимости
-  Границы населенных пунктов
-  Существующие границы земель
-  Для межевания земельных участков, расположенных в зоне реформированной территории по проекту межевания

Схема расположения листов

№		Датум		Лист		Лист		Лист		
302/085.П/01/052-59/065-1-01/11										
Генеральный исполнительный директор ООО "Курт" - д. Малый Буртым - д. Грибовка - д. Киреево - д. Южный Парголово - пригородное поселение										
Общая кадастровая стоимость земельных участков								Страницы	Листы	Листы
Границы земель								11	29	43
Исполнитель	Составитель	Проверил	Составил	Проверил	Составил	Проверил	Составил	Итого листов: 43 и всего листов: 111		
Иванов	Сидоров	Петров	Смирнов	Иванов	Сидоров	Петров	Смирнов	ООО "Курт"		
Иванов	Сидоров	Петров	Смирнов	Иванов	Сидоров	Петров	Смирнов	Итого листов: 43 и всего листов: 111		

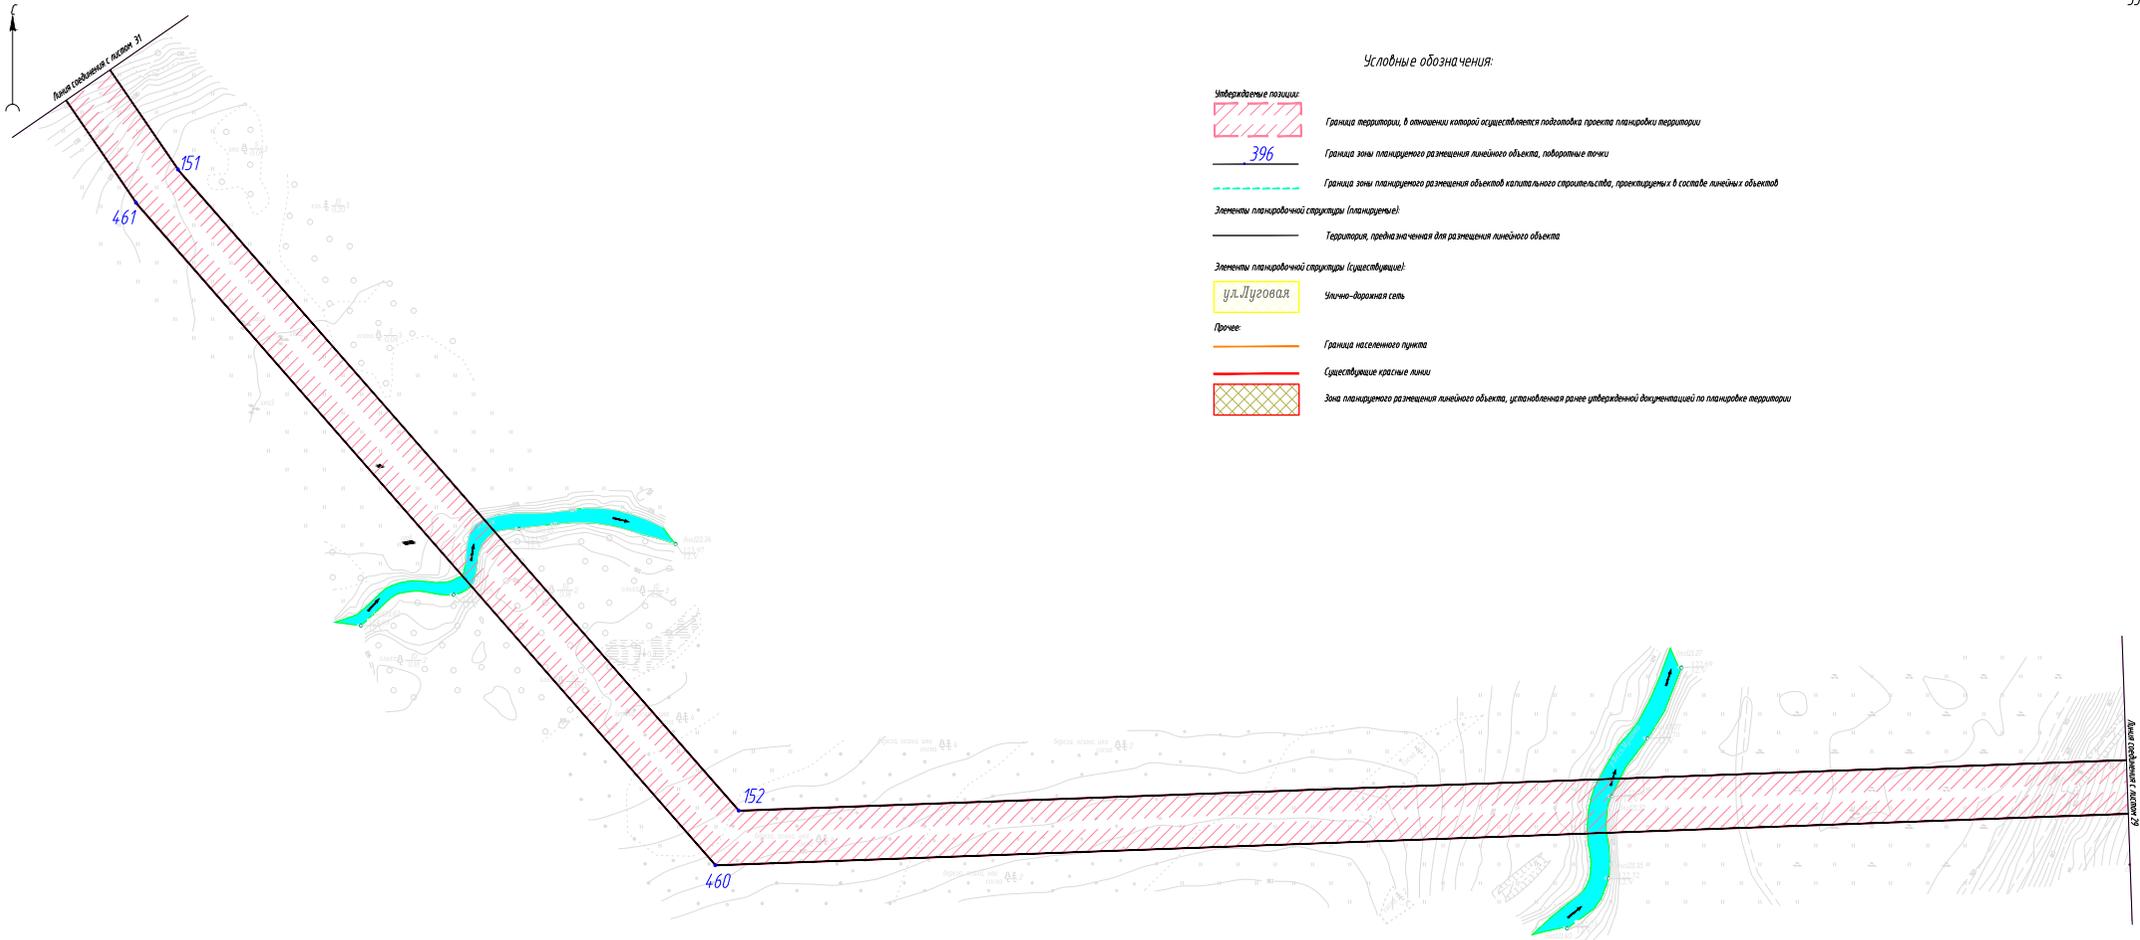

Условные обозначения:

- Утвержденные позиции:**
-  Граница территории, в отношении которой осуществляется подготовка проекта планировки территории
 -  Граница зоны планируемого размещения линейного объекта, поворотные точки
 -  Граница зоны планируемого размещения объектов капитального строительства, проектируемые в составе линейных объектов
- Элементы планировочной структуры (планируемые):**
-  Территория, предназначенная для размещения линейного объекта
- Элементы планировочной структуры (существующие):**
-  Ул. Луговая
 -  Улицно-дворовая сеть
- Прочее:**
-  Граница населенного пункта
 -  Существующие красные линии
 -  Зона планируемого размещения линейного объекта, установленная ранее утверждённой документацией по планировке территории


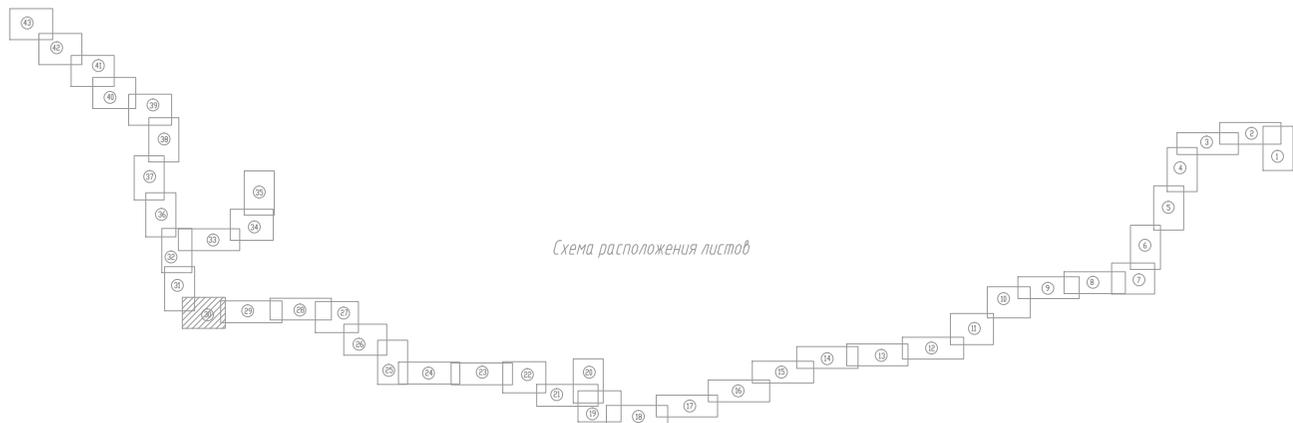


Схема расположения листов

3052 085 ПО/О 1552-59/1685-1-ДПТ1						
Газопровод межпоселковый в. Мостовая - в. Чебаки - в. Кольцово - в. Грифиново - в. Яковлево - в. Исаева Пермского муниципального района						
Основная часть проекта планировки территории:				Страница	Лист	Листов
Графическая часть				17	30	43
Исполнитель	Черепанова М.	22.11.22	Чертеж красных линий и чертеж временных планировочных ограничений			
Проверил	Сарышев Д.А.	22.11.22	линейных объектов: № 1:1000			
Начерт.	Бухарь В.А.	22.11.22				


СОГЛАСОВАНО
Лист № 30 из 43
Лист № 30 из 43

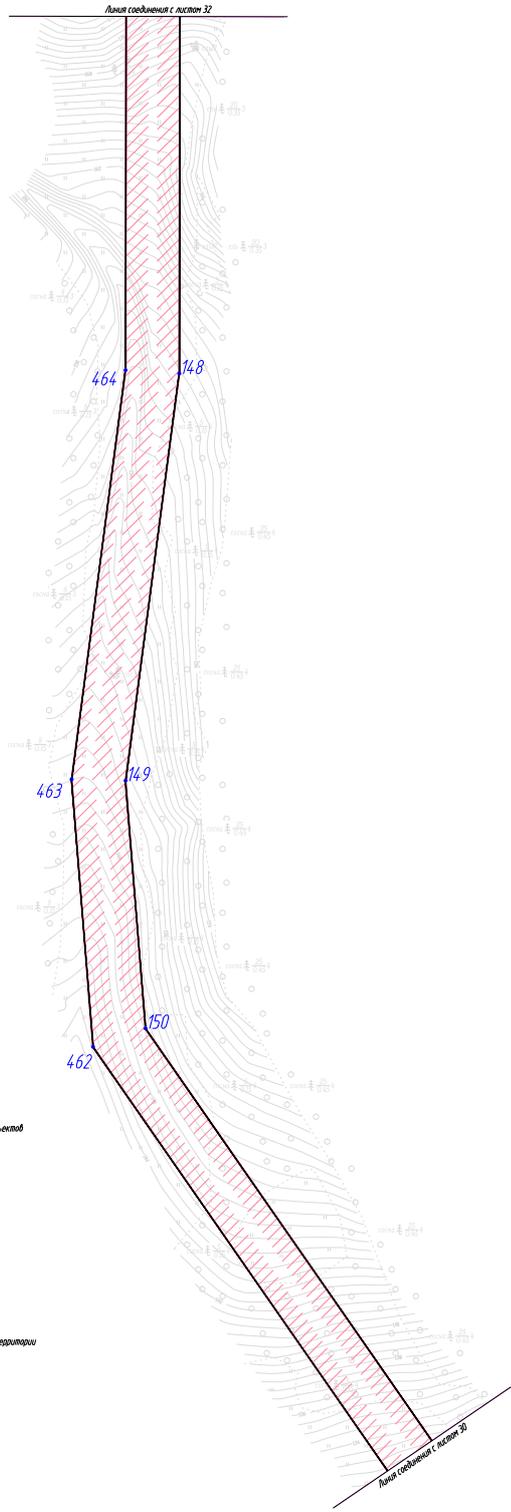

Условные обозначения:



-  **Неопределённые позиции:**
Граница территории, в отношении которой осуществляется подготовка проекта планировки территории
-  **396**
Граница зоны планировочного размещения линейного объекта, поворотные точки
- 
Граница зоны планировочного размещения объектов капитального строительства, проектируемые в составе линейных объектов
- Элементы планировочной структуры (планируемые):**
 Территория, предельно значимая для размещения линейного объекта
- Элементы планировочной структуры (существующие):**
 ул. Луговая
Сельско-дворовая сеть
- Прочее:**
 Граница населенного пункта
 Существующие красные линии
 Зона планировочного размещения линейного объекта, установленная ранее утверждённой документацией по планировке территории

Схема расположения листов

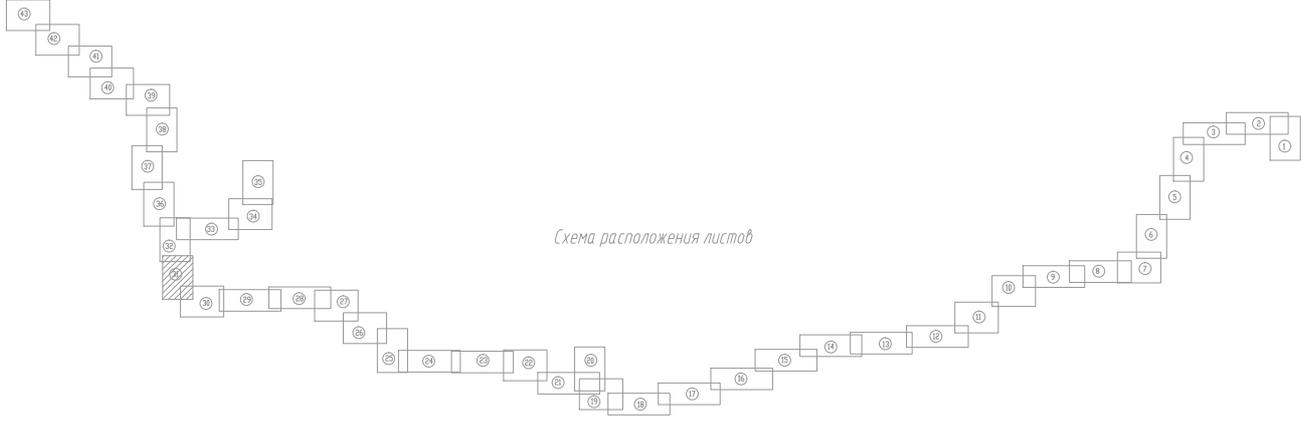

					3052.085.П.0/0.1552-59/1685-1-ДП11		
					Газопровод межпоселковой в. Мостовая - с. Чебоки - с. Кольцово - с. Горбино - с. Каспата - с. Кочино Пермского муниципального района		
					Основная часть проекта планировки территории. Границы части		Листов
					11	31	43
Исполнитель:	Чернышова И.	22.11.22			Чертёж красных линий и чертёж границ зон планировочного размещения линейных объектов. М 1:1000		
Проверил:	Степанов Д.А.	22.11.22					
Начерт:	Байков В.А.	22.11.22					

СФ 04.01.01.001
Лист № 36
Бланк № 1/1

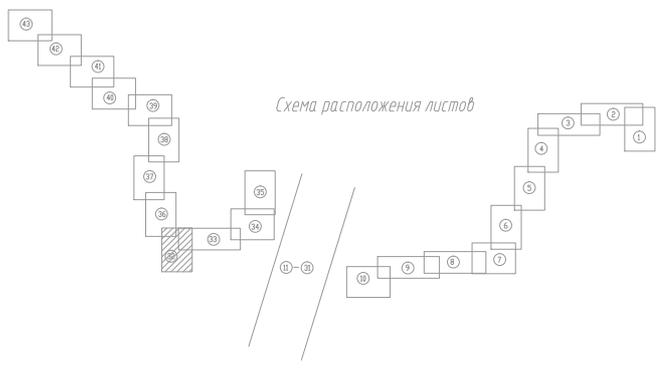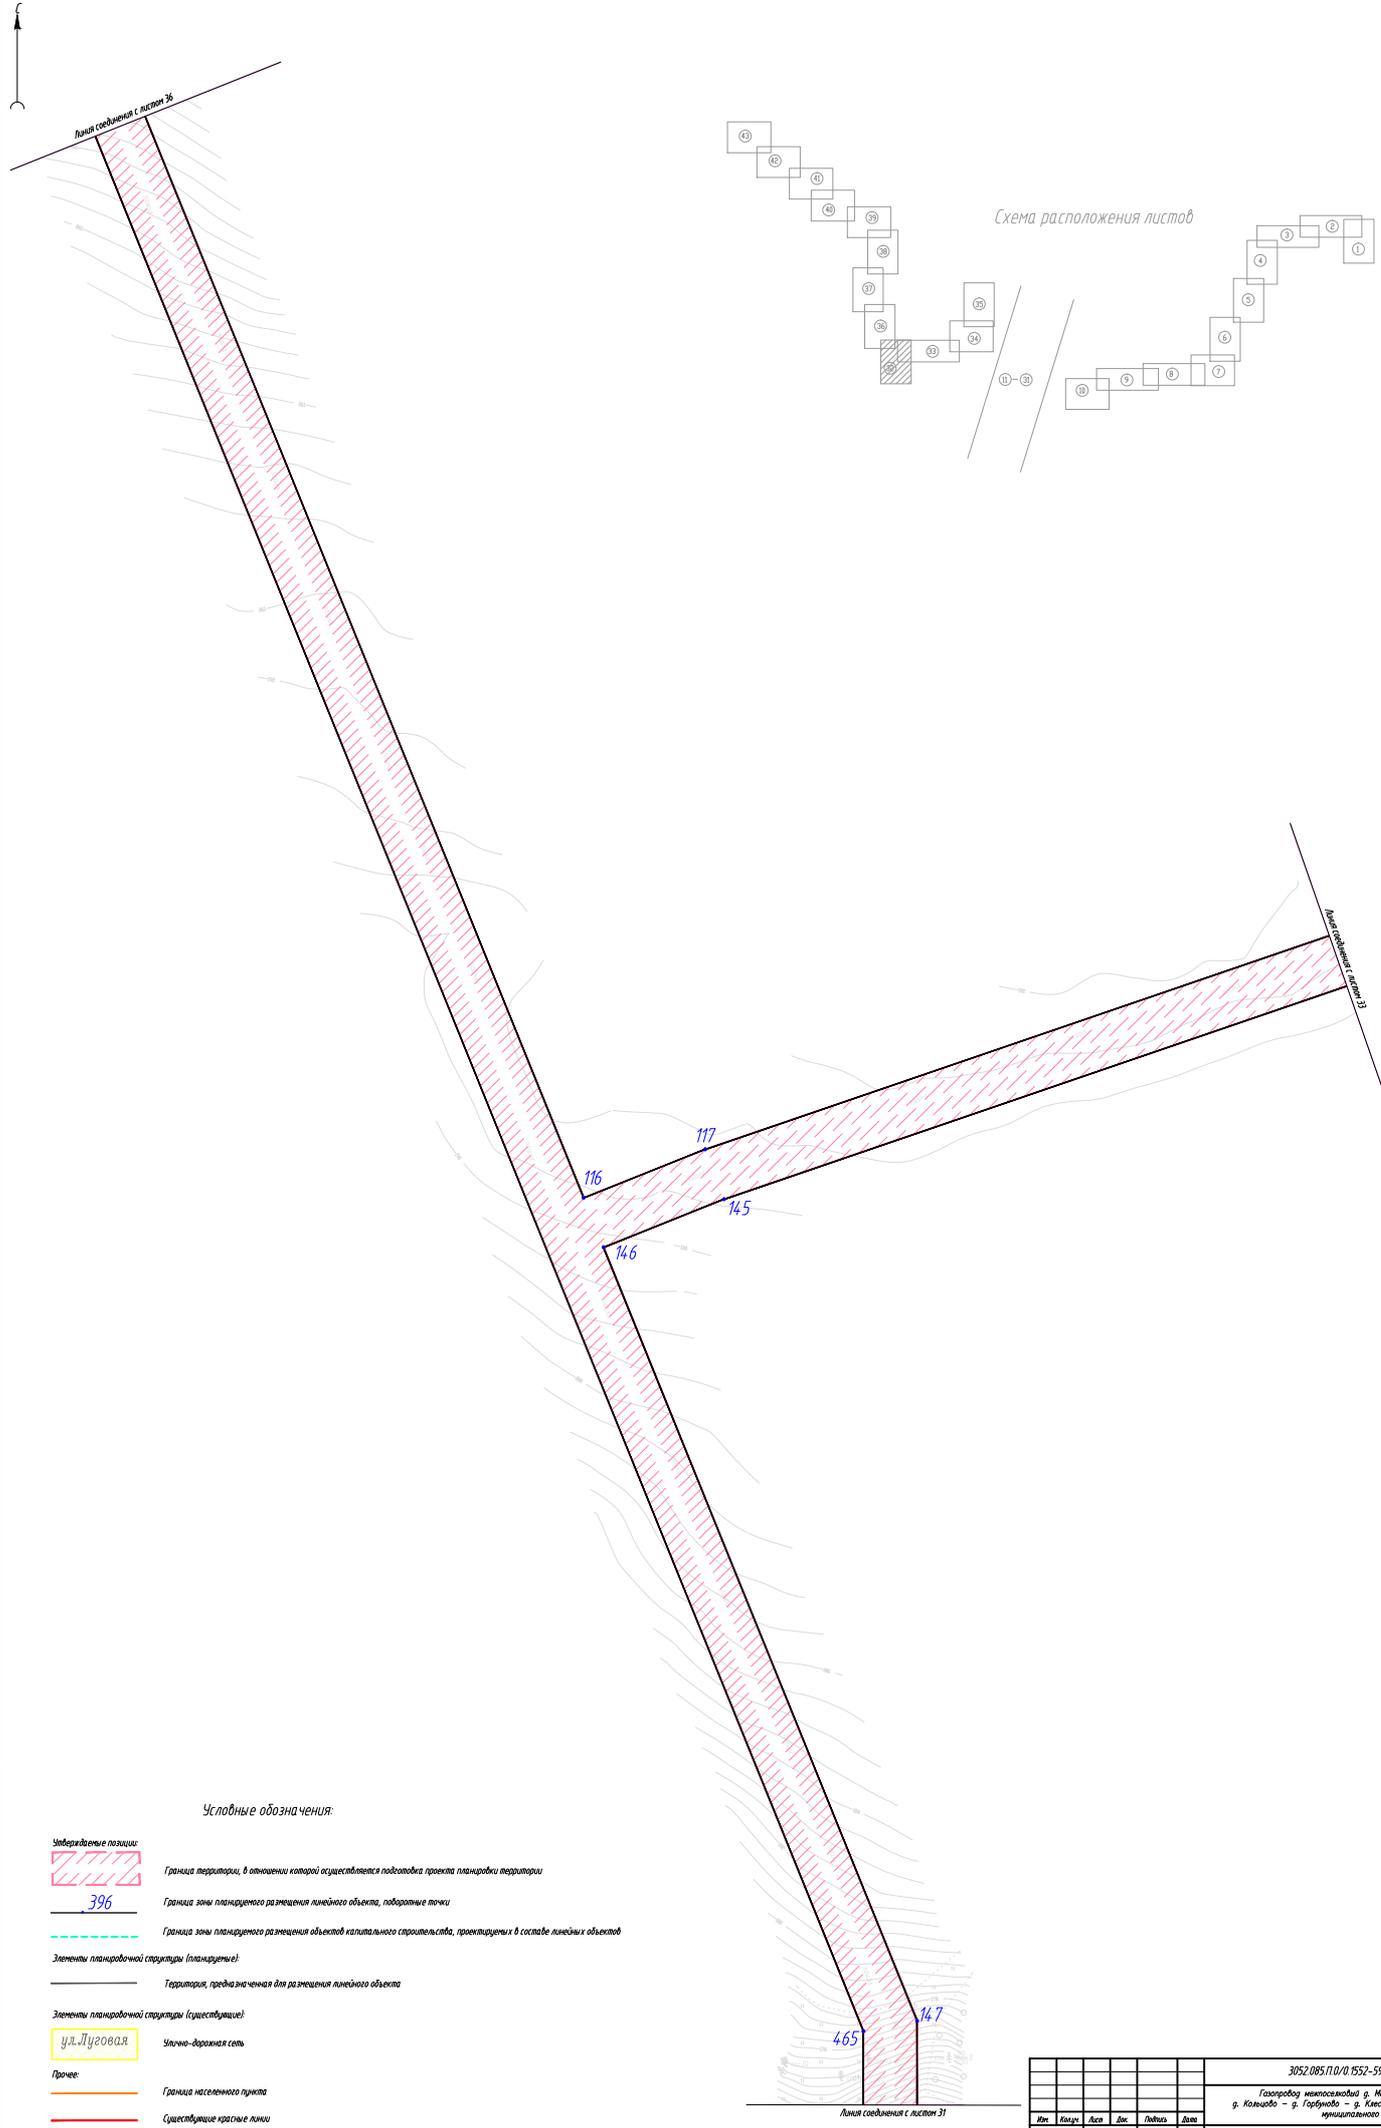


Условные обозначения:

- Утвержденные позиции
- Граница территории, в отношении которой осуществляется подготовка проекта планировки территории
- Граница зоны планируемого размещения линейного объекта, поворотные точки
- Граница зоны планируемого размещения объектов капитального строительства, проектируемых в составе линейных объектов
- Элементы планировочной структуры (планируемые)
- Территория, предназначенная для размещения линейного объекта
- Элементы планировочной структуры (существующие)
- ул. Луговая
- Школа-детская сеть
- Граница населенного пункта
- Существующие красные линии
- Зона планируемого размещения линейного объекта, установленная ранее утвержденной документацией по планировке территории

					3052.085.П.0.01.1552-59/1685-1-ДП11		
					Газопровод межпоселковый в Мостовая - с. Чебоки - с. Кольцо - с. Горбунов - с. Каспатов - с. Кочино Пермского муниципального района		
					Основная часть проекта планировки территории		Лист
					Границная часть		Лист
							Лист
							Лист
Имя	Инициалы	Дата	Имя	Дата	Чертёж красных линий и чертёж границ зон планируемого размещения линейных объектов: М 1:1000		
Исполнитель	Чернышова И.С.	22.11.22	Проверил	Сидоров Д.А.	000 "КСРМ"		
Выборщик	Сидоров Д.А.	22.11.22	Исполнитель	Байков В.А.			
Исполнитель	Байков В.А.	22.11.22					



СФ 001/2022
 Блок №17
 Лист №17
 Лист №17

Схема расположения листов

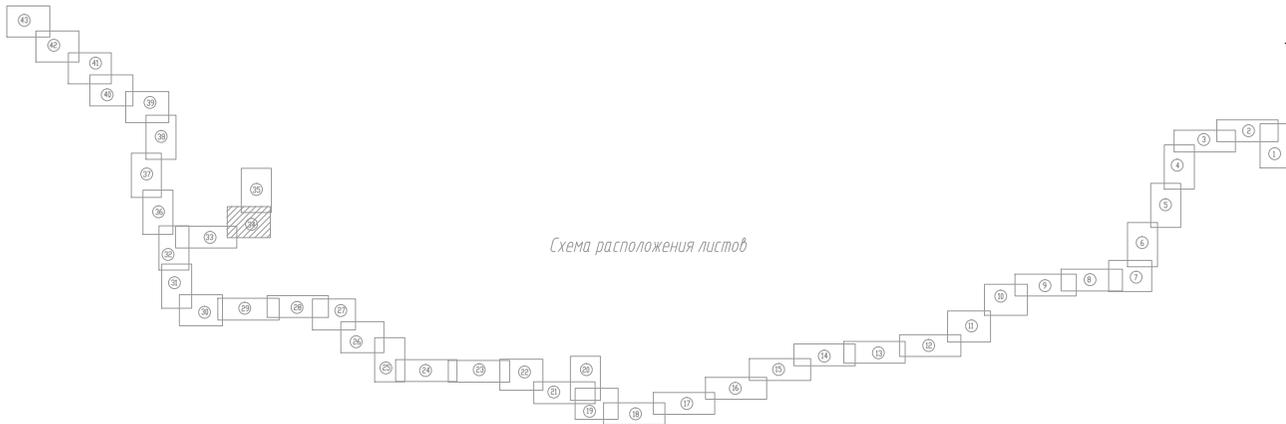


Условные обозначения:

- Утвержденные позиции:**
- Граница территории, в отношении которой осуществляется подготовка проекта планировки территории
 - Граница зоны планировочного размещения линейного объекта, габаритные линии
 - Граница зоны планировочного размещения объектов капитального строительства, проектируемые в составе линейных объектов
- Элементы планировочной структуры (планируемые):**
- Территория, предназначенная для размещения линейного объекта
- Элементы планировочной структуры (существующие):**
- Улично-дорожная сеть
- Прочее:**
- Граница населенного пункта
 - Существующие красные линии
 - Зона планировочного размещения линейного объекта, установленная ранее утвержденной документацией по планировке территории

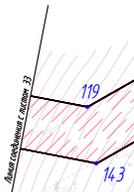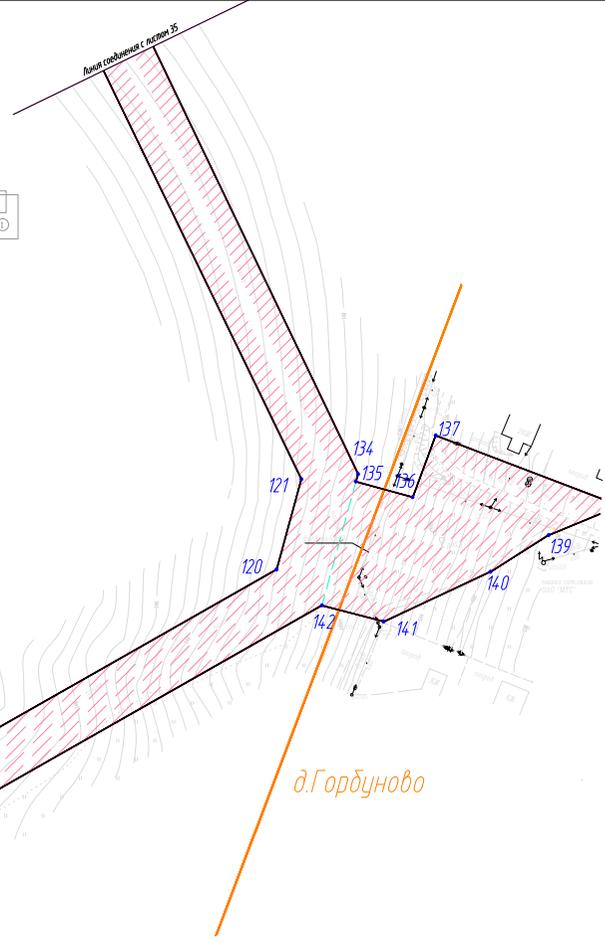

СОГЛАСОВАНО
М.П. № подл.
Подпись
Взам. подп. №
М.П. № подл.
Подпись

3052.085.П.0.0.1552-59/1685-1-ДП11						Основная часть проекта планировки территории. Градостроительная часть		
Горбуново микрорайонный р. Мостовый - р. Чебоки - р. Кольцово - р. Горбуново - р. Каспийка - р. Коченово Пермского муниципального района						Листов	Лист	Листов
Ит.	Кол.	Лист	Док.	Листов	Лист	17	34	43
Исполнитель	Нартова И.М.	22.11.22	Чертеж красных линий и чертёж границ зон планировочного размещения линейных объектов. М 1:1000					
Проверил	Нартова Д.А.	22.11.22						
Начальник	Бизюв В.А.	22.11.22						

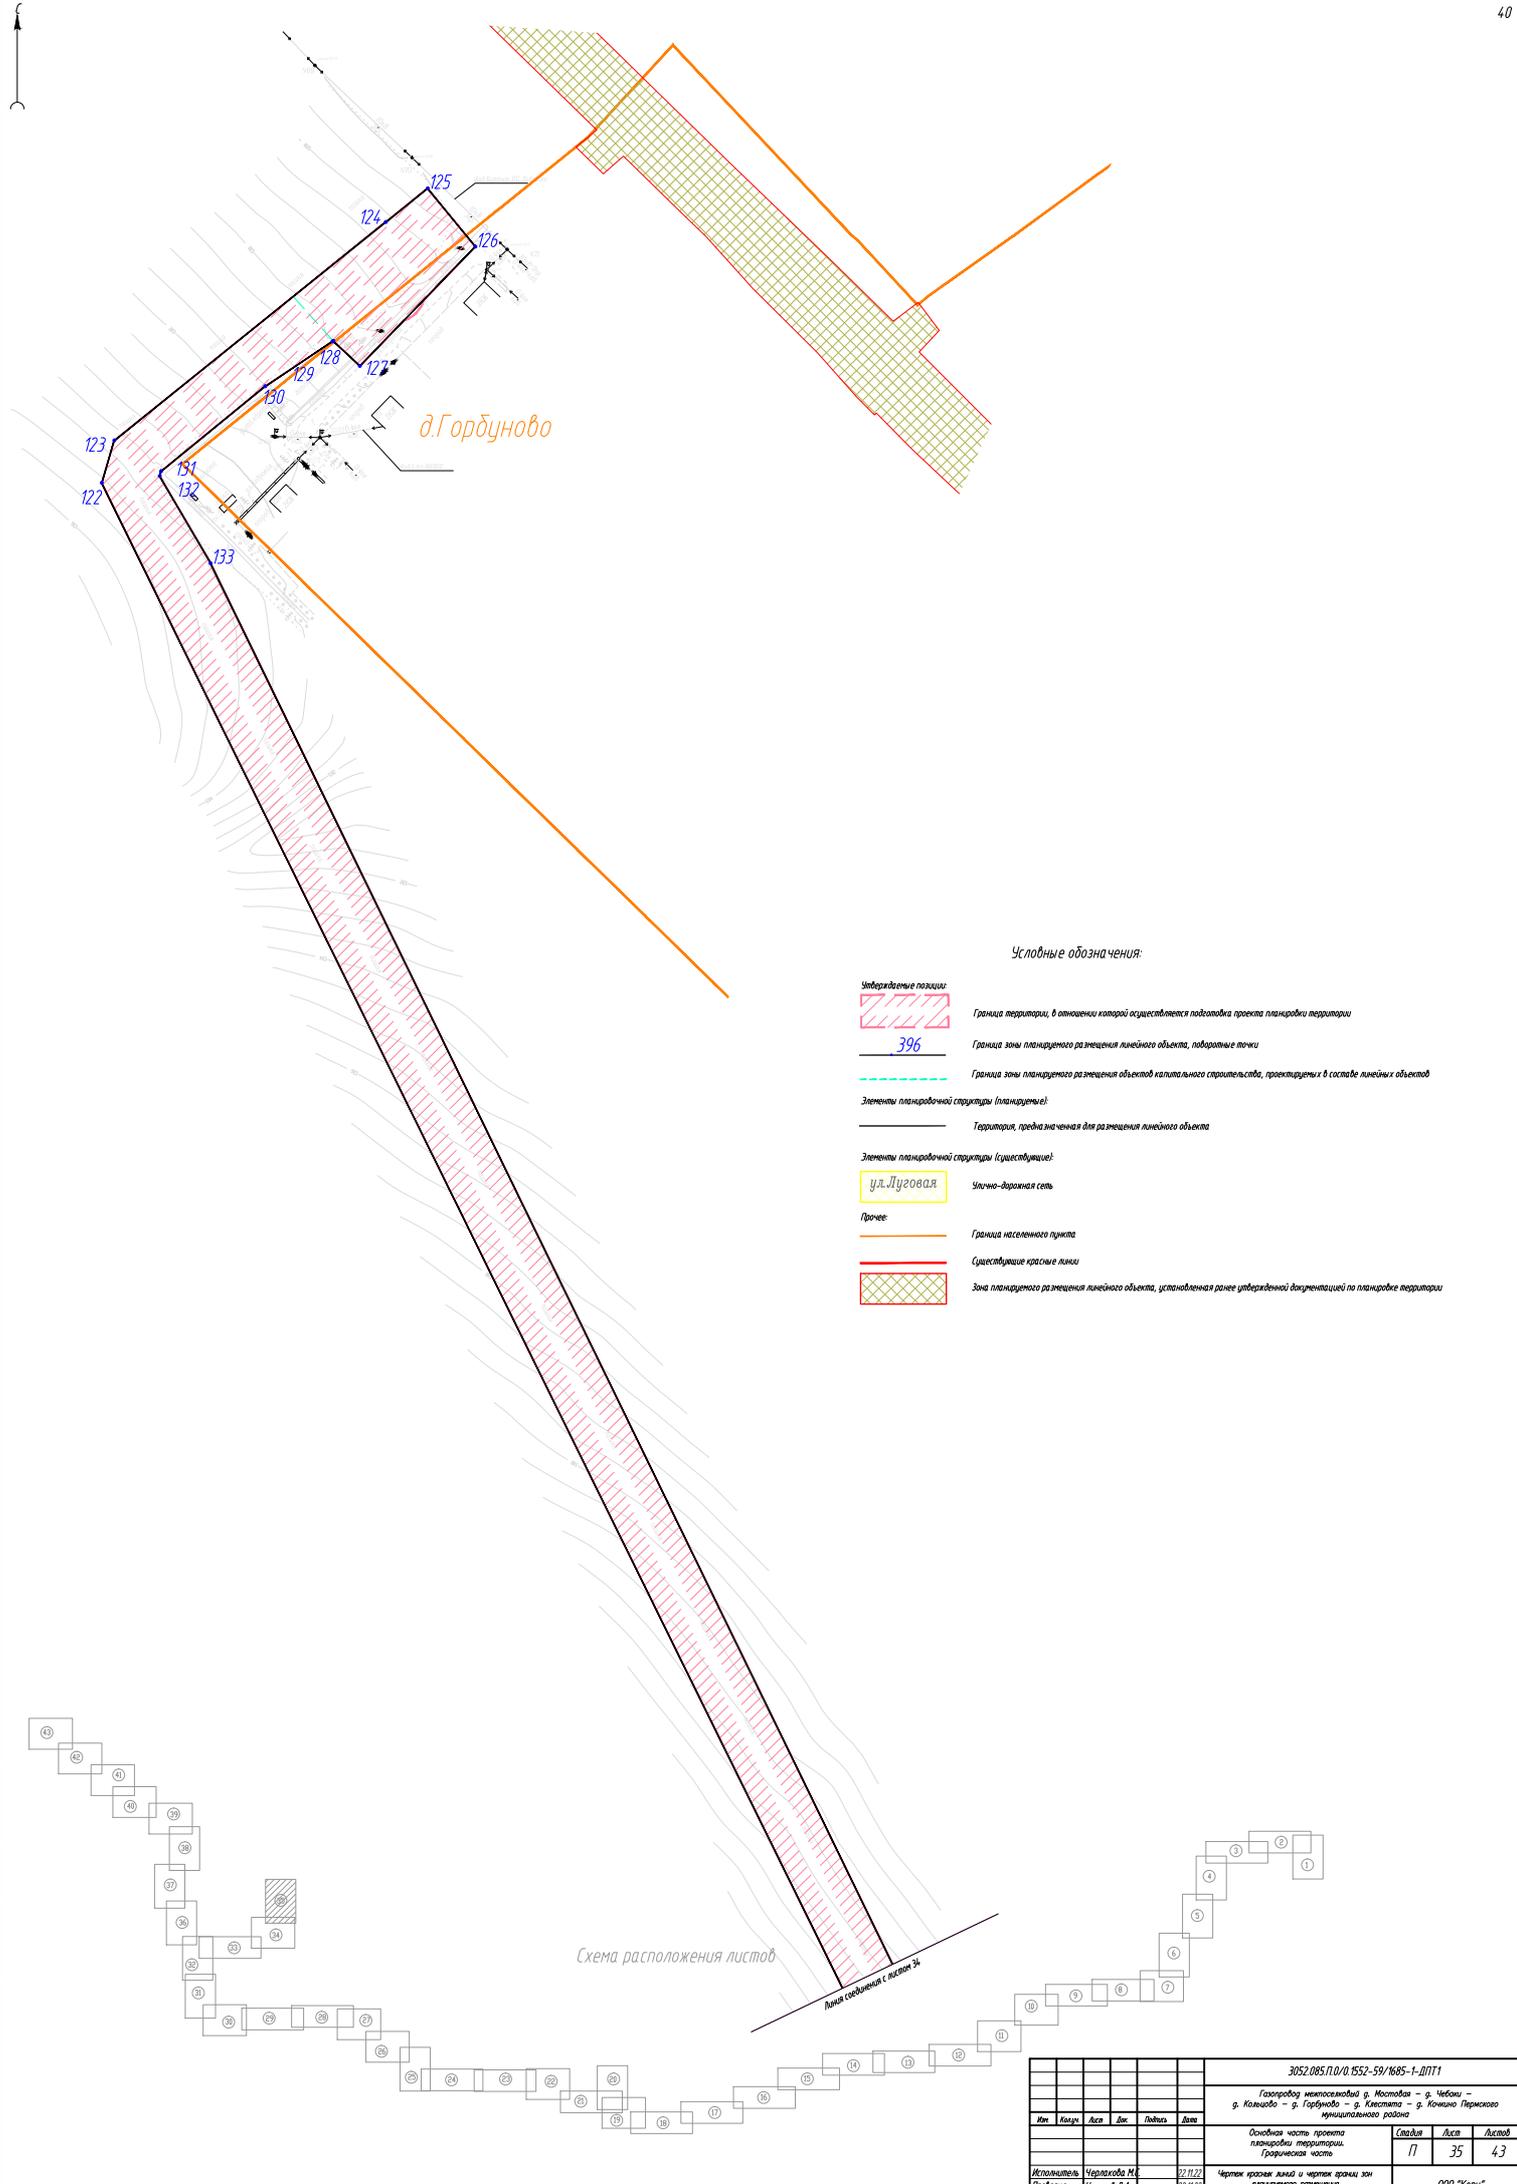

Условные обозначения:

-  **Утвержденные позиции:**
Граница территории, в отношении которой осуществляется подготовка проекта планировки территории
-  **396**
Граница зоны планируемого размещения линейного объекта, подпорные точки
-  **396**
Граница зоны планируемого размещения объектов капитального строительства, проектируемые в составе линейных объектов
-  **Зеленые пунктирные линии:**
Территория, предвзначенная для размещения линейного объекта
-  **ул. Луговая**
Улицно-дорожная сеть
-  **Прочие:**
Граница населенного пункта
-  **Зеленые пунктирные линии:**
Существующие красные линии
-  **Зеленые пунктирные линии:**
Зона планируемого размещения линейного объекта, установленная ранее утвержденной документацией по планировке территории

Схема расположения листов

Линия совмещена с листом 34

Составлено	
Лист №	
Листов	
Лист №	
Листов	

3052.085.П.0/0.1552-59/1685-4-ДПТ1				
Газопровод межпоселковый в. Источная – с. Чебоки – с. Кошцево – с. Горбуново – с. Каспеево – с. Коченово Пермского муниципального района				
Основная часть проекта планировки территории. Границы территории.			Листов	43
Границы территории.			Лист	35
Чертёж красных линий и чертёж границ зон планируемого размещения линейных объектов. М 1:10000			000 "УСРМ"	
Исполнитель	Чернышова И.	22.11.22		
Проверил	Степанов Л.А.	22.11.22		
Начальник	Байков В.А.	22.11.22		

Условные обозначения:

Утвержденные позиции:



Граница территории, в отношении которой осуществляется подготовка проекта планировки территории



Граница зоны планируемого размещения линейного объекта, лабораторные точки



Граница зоны планируемого размещения объектов капитального строительства, проектируемых в составе линейных объектов

Элементы планировочной структуры (планируемые):



Территория, предназначенная для размещения линейного объекта

Элементы планировочной структуры (существующие):



Улично-дорожная сеть



Граница населенного пункта



Существующие красные линии



Зона планируемого размещения линейного объекта, установленная ранее утвержденной документацией по планировке территории


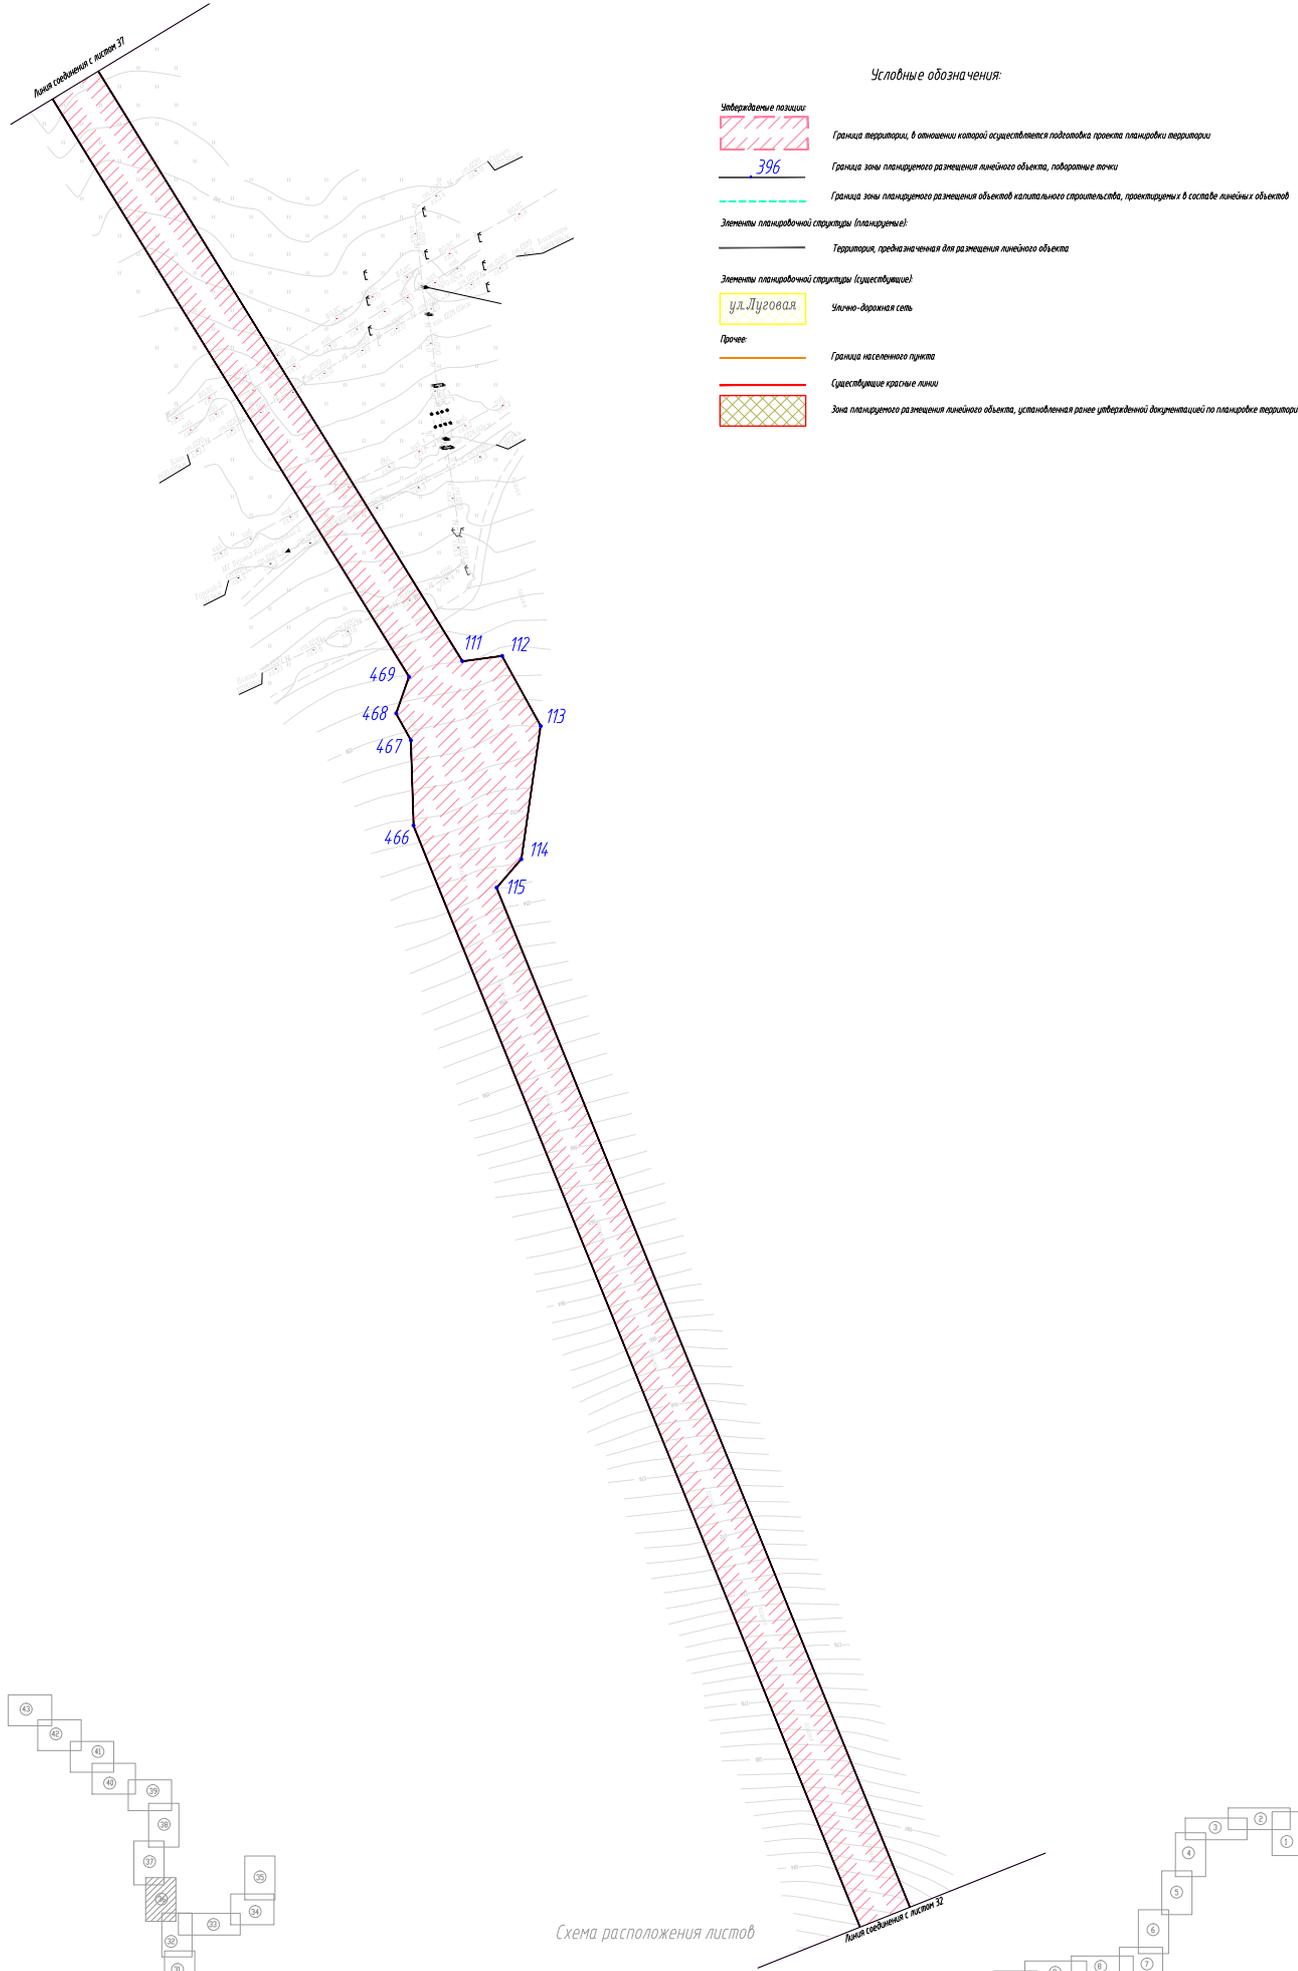


Схема расположения листов

ОГАС/СМ/СМ	Лист № 36	Всего листов
Лист № 36		
Лист № 36		


3052.085.П.0/0.1552-59/1685-1-ДП11					
Газопровод межпоселковой г. Мостовая - г. Чебоксары - г. Козьмодемьянск - г. Гурьевск - г. Казань - г. Коченово Пермского муниципального района					
Основная часть проекта планировки территории. Границы части					Листов
					36
Черта красных линий и черта границ зон планируемого размещения линейных объектов: М 1:10000					Листов
					43
Исполнитель	Чернышова И.С.	22.11.22			
Проектировщик	Чернышова И.С.	22.11.22			
Исполнитель	Байков В.А.	22.11.22			

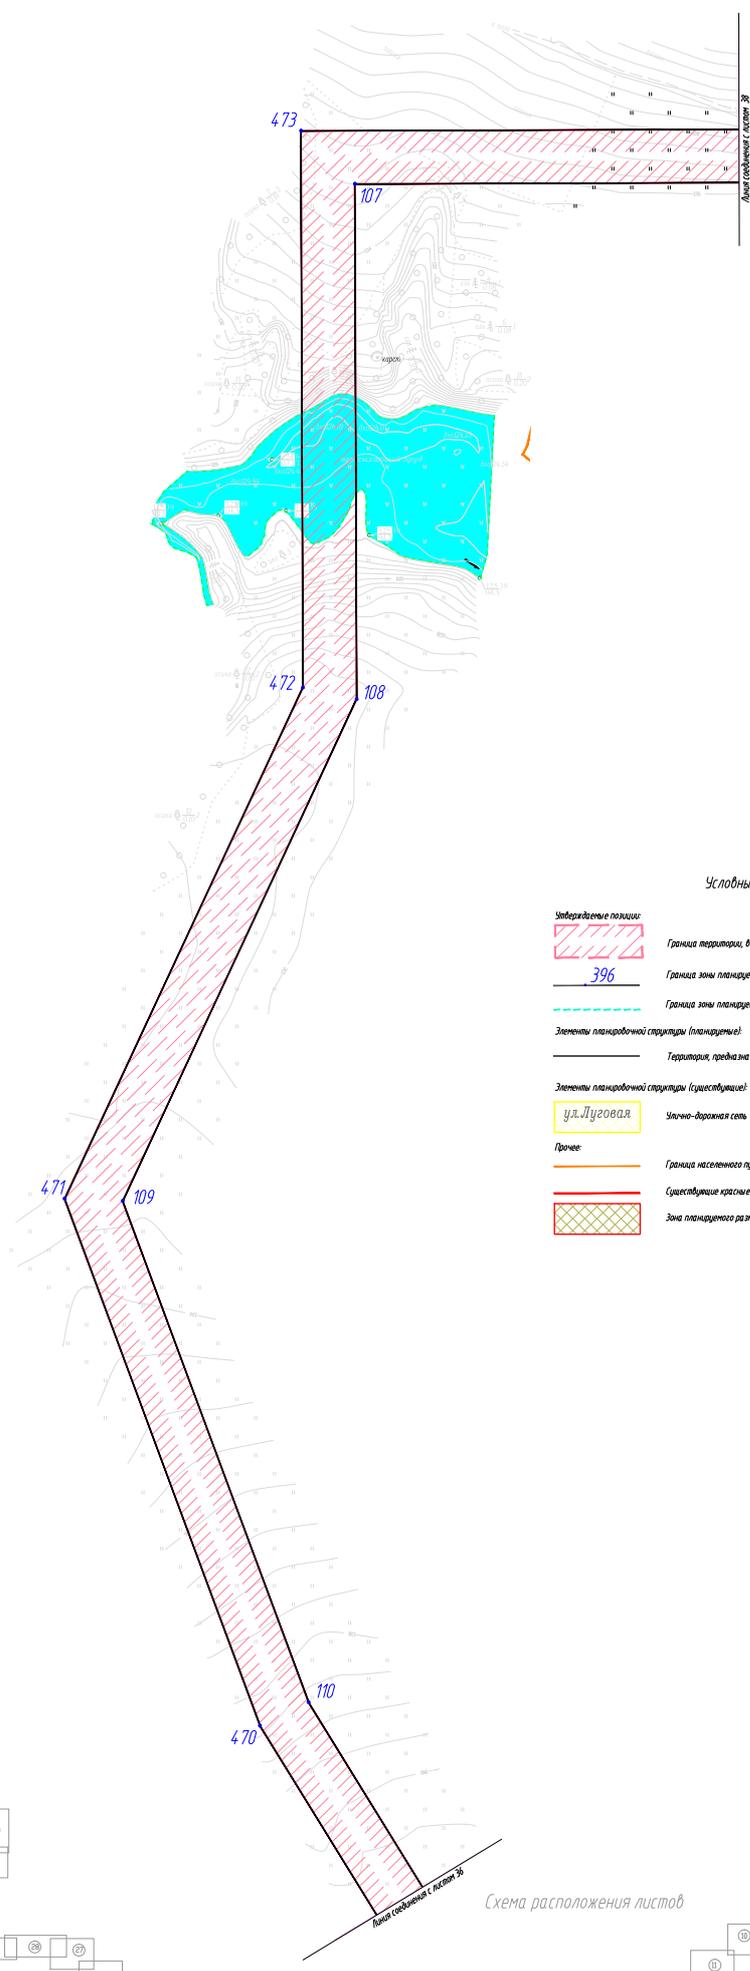


Условные обозначения:

- Утвержденные позиции:**
 - Граница территории, в отношении которой осуществляется подготовка проекта планировки территории
 - Граница зоны планируемого размещения линейного объекта, поворотные точки
 - Граница зоны планируемого размещения объектов капитального строительства, проекционные и в составе линейных объектов
 - Элементы планировочной структуры (планируемые)
 - Территория, предназначенная для размещения линейного объекта
 - Элементы планировочной структуры (существующие):**
 - Улично-дорожная сеть
 - Граница населенного пункта
 - Существующие красные линии
 - Зона планируемого размещения линейного объекта, установленная ранее утвержденной документацией по планировке территории
 - Прочее:**
 - Граница населенного пункта
 - Существующие красные линии
 - Зона планируемого размещения линейного объекта, установленная ранее утвержденной документацией по планировке территории


Схема расположения листов

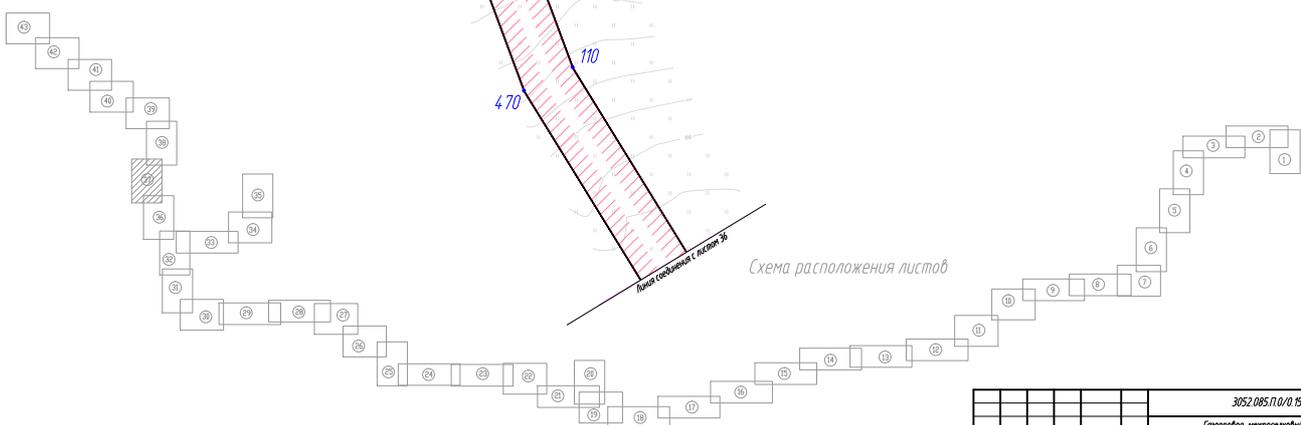

					3052.085.П.0/0.1552-59/1685-1-ДП11		
					Газопровод межпоселковой ф. Мостовая - ф. Чебоки - ф. Кольцово - ф. Горбуново - ф. Каспата - ф. Кочино Пермского муниципального района		
					Основная часть проекта планировки территории. Границевая часть		Листов
					П	37	43
Исполнитель	Чернышова И.	22.11.22			Чертки красных линий и чертот границы зон планируемого размещения линейных объектов: М 1:10000		
Проверил	Степанов П.А.	22.11.22					
Назначен	Байков В.А.	22.11.22					

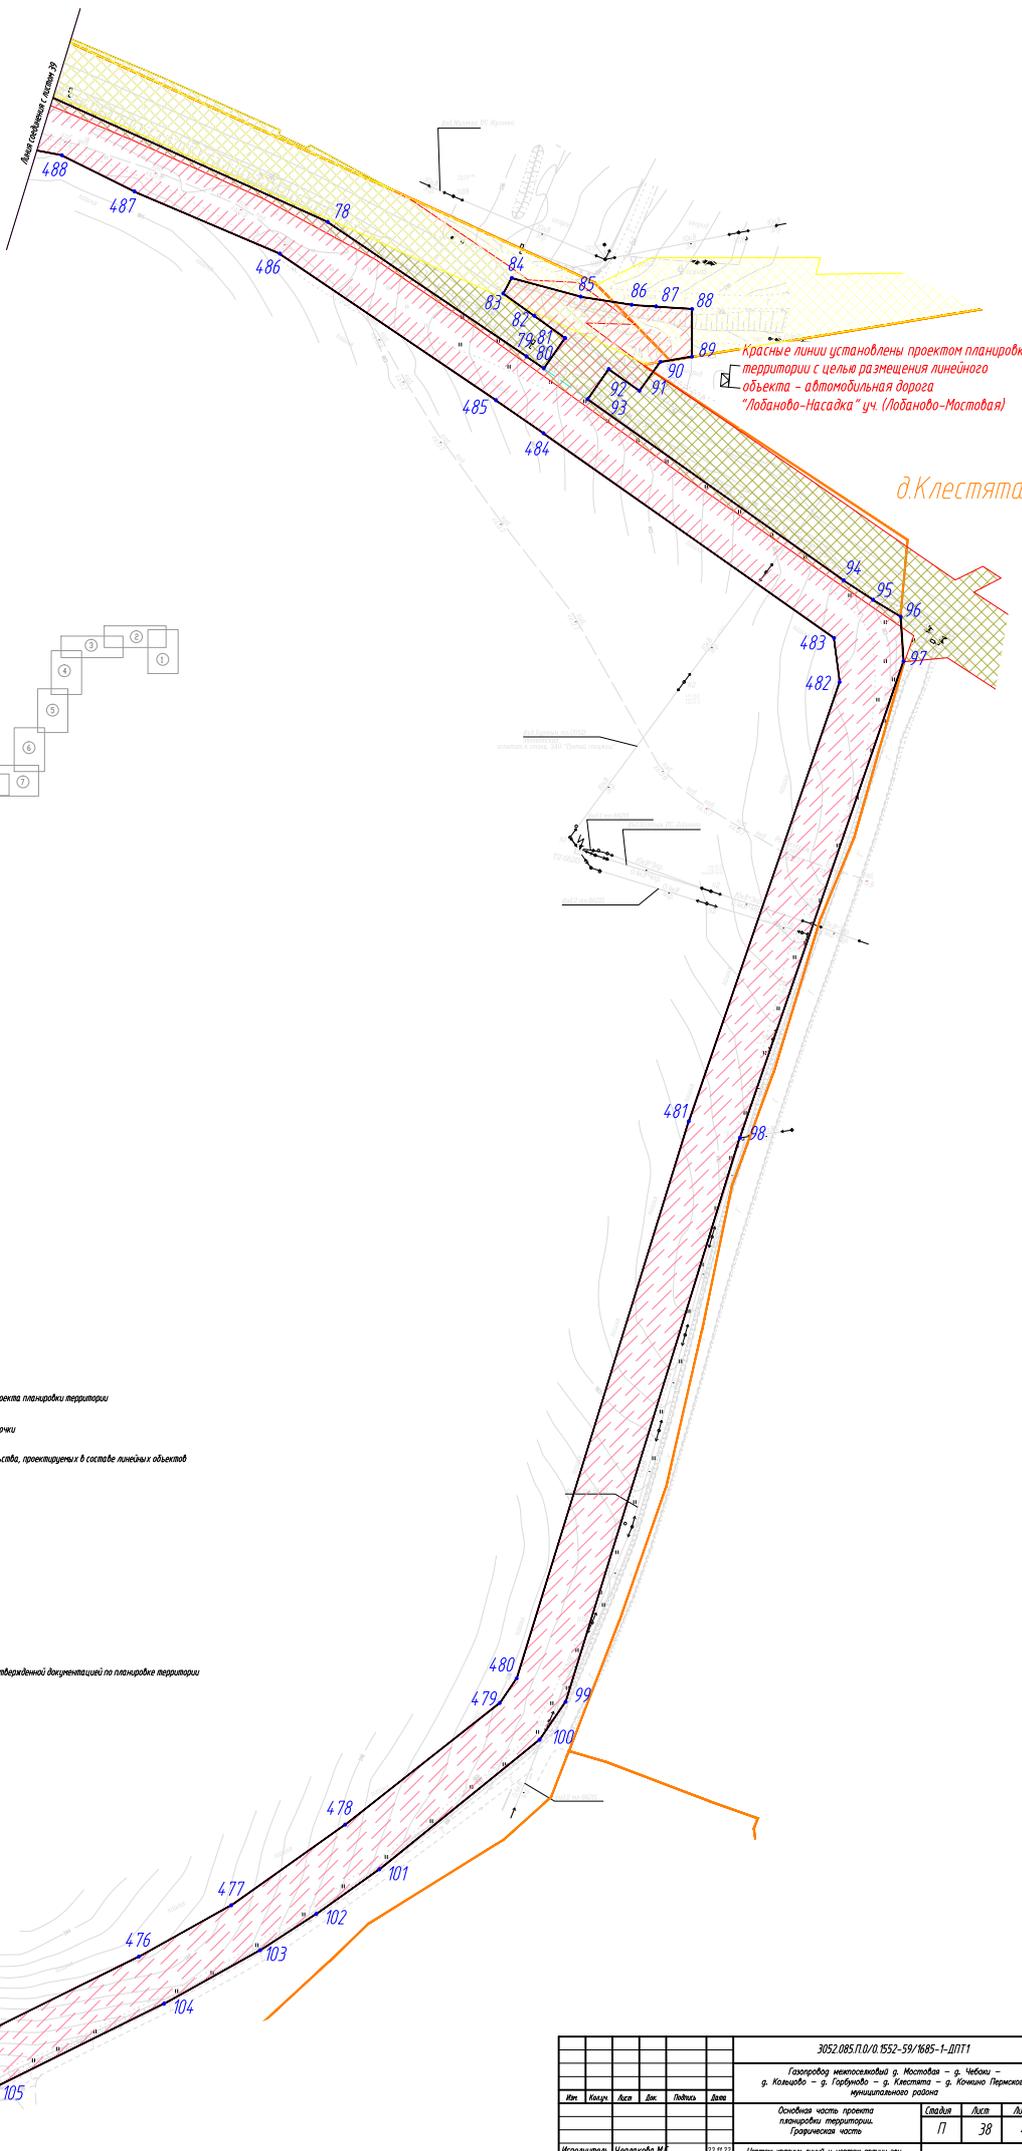

д.Клестята

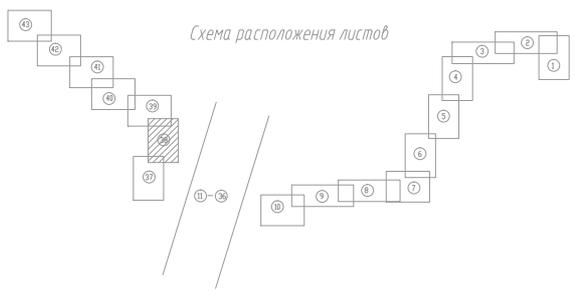

Условные обозначения:

- Удерживаемые позиции
- Граница территории, в отношении которой осуществляется подготовка проекта планировки территории
- 396 Граница зоны планируемого размещения линейного объекта, поворотные точки
- Граница зоны планируемого размещения объектов капитального строительства, проектируемых в составе линейных объектов
- Элементы планировочной структуры (планируемые)
- Территория, предназначенная для размещения линейного объекта
- Элементы планировочной структуры (существующие)
- ул. Луговая
- Улично-дорожная сеть
- Прочее
- Граница населенного пункта
- Существующие красные линии
- Зона планируемого размещения линейного объекта, установленная ранее утвержденной документацией по планировке территории


					3052.085.П.0/0.1552-59/1685-1-ДП11		
					Газопровод неметаллический в. Мостовая - д. Чебоки - д. Калыбы - д. Горбуново - д. Клестята - д. Кочково Пермского муниципального района		
					Основная часть проекта планировки территории. Границы части		
					Листов	Лист	Листов
					11	38	43
Исполнитель:	Чернышова И.С.	22.11.22			Черт. красной линией и черт. гранич зон планируемого размещения линейных объектов. М 1:10000		
Проверил:	Степанов Д.А.	22.11.22					
Начерт:	Байков В.А.	22.11.22					

Согласовано:	
Исполнитель:	Байков В.А.
Проверил:	Степанов Д.А.
Начерт:	Чернышова И.С.



Красные линии установлены проектом планировки территории с целью размещения линейного объекта – автомобильная дорога "Лобаново-Насадка" уч. (Лобаново-Мостовая)

Схема расположения листов

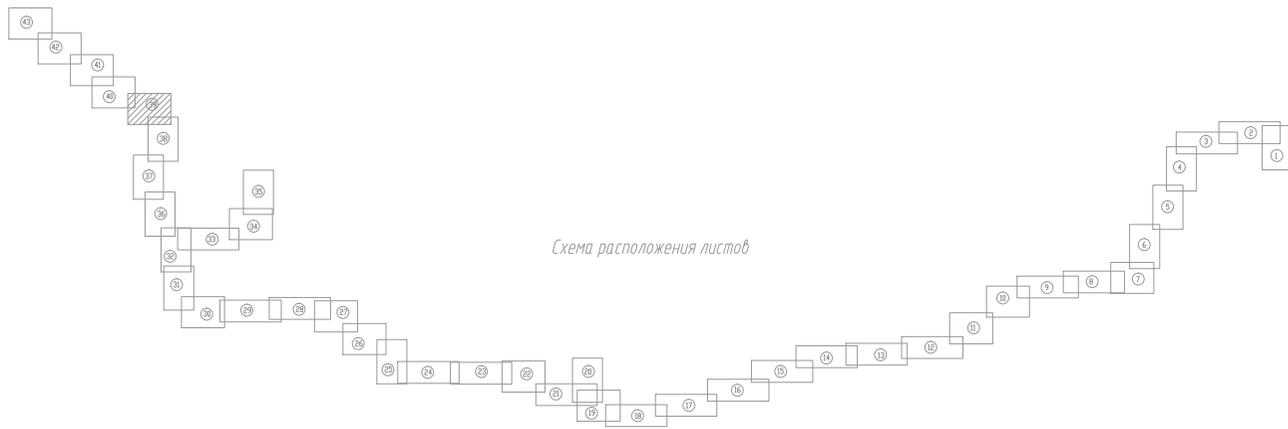


Условные обозначения:

- Условные обозначения:**
- Граница территории, в отношении которой осуществляется подготовка проекта планировки территории
- Граница зоны планирования размещения линейного объекта, лобовые точки
- Граница зоны планирования размещения объектов капитального строительства, проектируемых в составе линейных объектов
- Элементы планировочной структуры (планируемые):**
- Территория, предназначенная для размещения линейного объекта
- Элементы планировочной структуры (существующие):**
- ул. Луговая
- Улично-дорожная сеть
- Прочее:**
- Граница населенного пункта
- Существующие красные линии
- Зона планирования размещения линейного объекта, установленная ранее утвержденной документацией по планировке территории

Согласовано	
Исполнитель	
Лист 3 из 4	
Лист 3 из 4	
Лист 3 из 4	


3052.085.ПД.0.1552-59/1685-1-ДПТ1					
Газопровод межпоселковый р. Мостовая – р. Чебош – р. Козьмино – р. Горбуново – р. Клепенова – р. Южно-Пермское муниципального района					
Изм.	Кол.	Дата	Изм.	Дата	
Основная часть проекта планировки территории					Страницы
Граничная часть					Листы
					Листов
Исполнитель	Черепанова М.С.	22.11.22	Чертеж красных линий и чертёж врезки зон планирования размещения		
Проверил	Бываев В.А.	22.11.22	линейных объектов. М 1:1000		
Назначено	Бываев В.А.	22.11.22	ООО "Кери"		

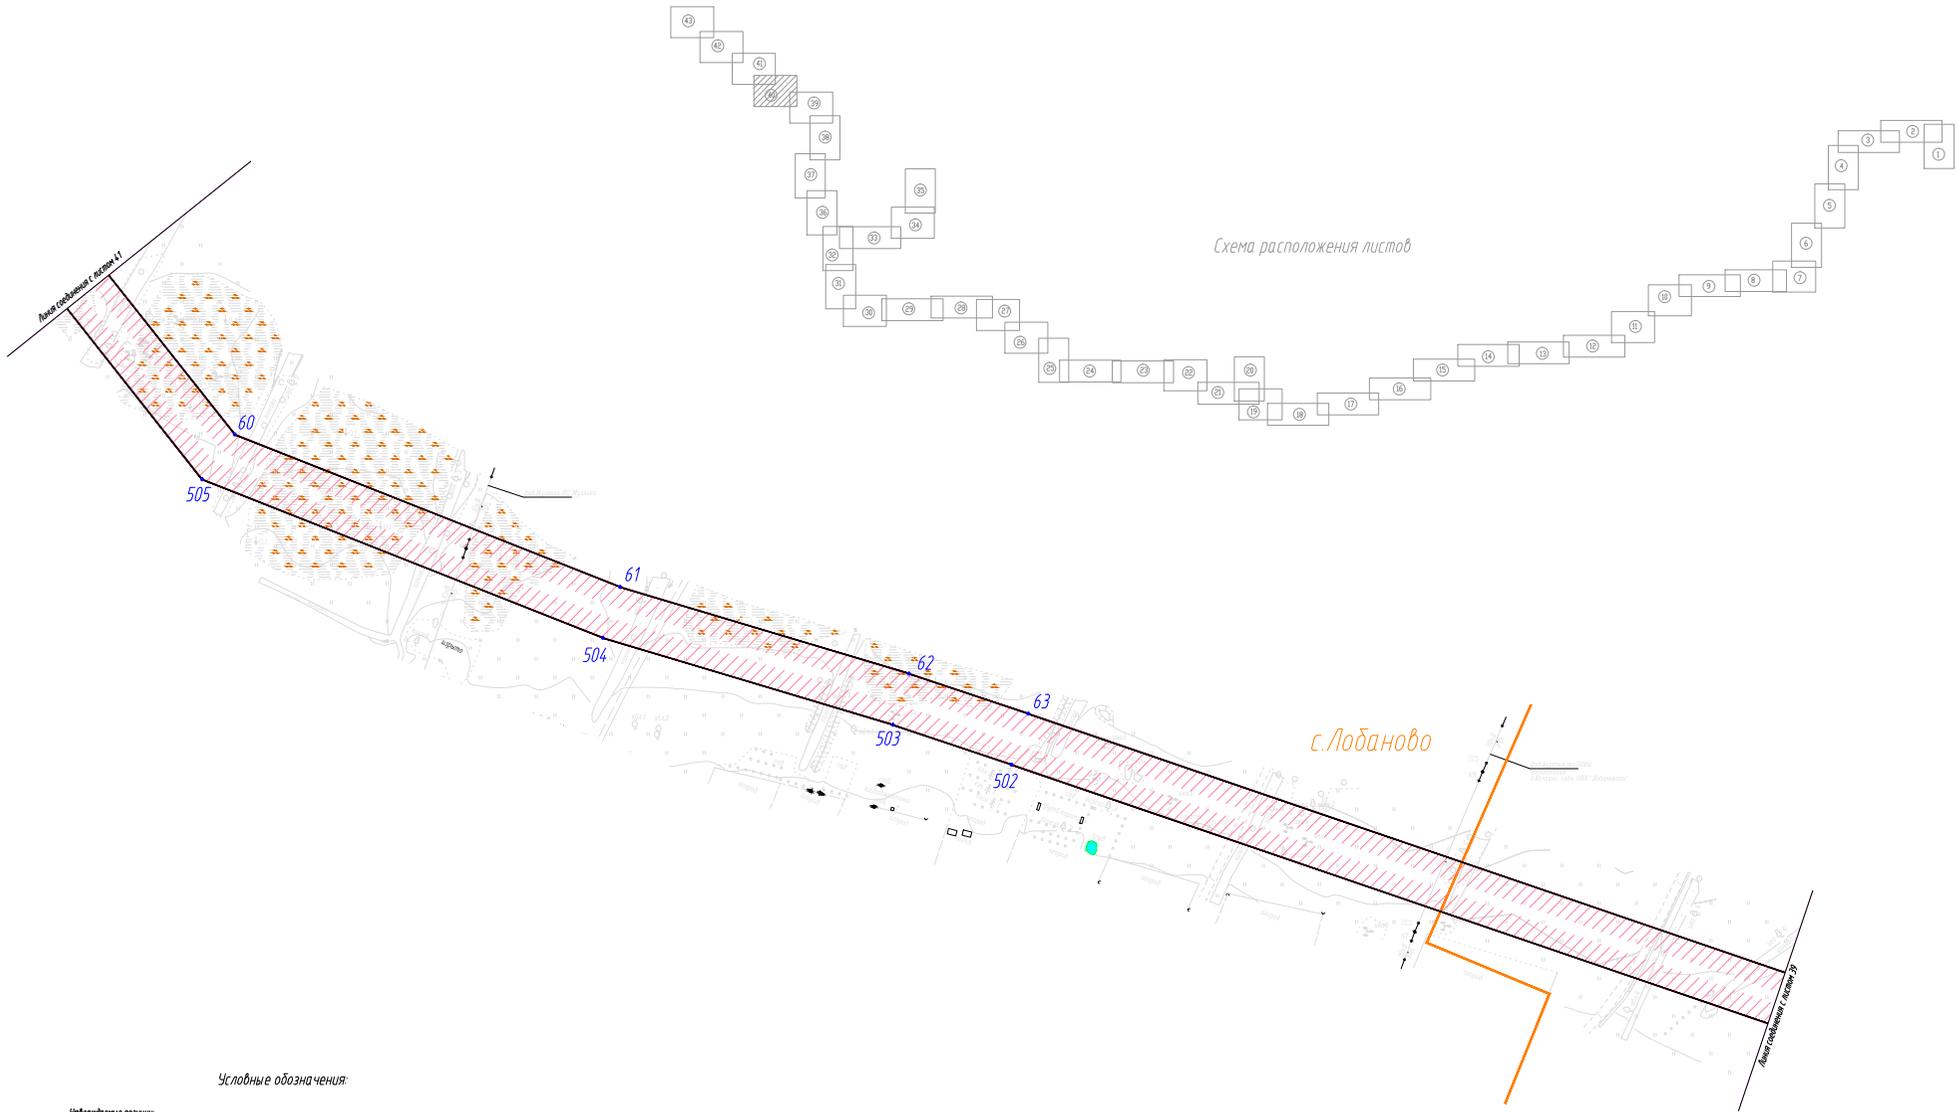

Условные обозначения:

- Удостоверенные позиции:**
- Граница территории, в отношении которой осуществляется подготовка проекта планировки территории**
- Граница зоны планировочного размещения линейного объекта, оборотные точки**
- Граница зоны планировочного размещения объектов капитального строительства, проектируемых в составе линейных объектов**
- Элементы планировочной структуры (планируемые):**
- Территория, предназначенная для размещения линейного объекта**
- Элементы планировочной структуры (существующие):**
- Улично-дорожная сеть**
- Прочее:**
- Граница населенного пункта**
- Существующие красные линии**
- Зона планировочного размещения линейного объекта, установленная ранее утвержденной документацией по планировке территории**

					3052.085.П.0.0.1552-59/1685-1-ДПТ1		
					Газопровод межпоселковый с. Лобаново - с. Чебоксары - с. Кошкино - с. Горбуново - с. Клементы - с. Кошкино Пермского муниципального района		
					Основная часть проекта планировки территории:		Страниц
					Границей часть:		Лист
					Листов		43
Исполнитель	Черепанова М.	22.11.22			Чертеж границ линии и чертоточки зон планировочного размещения линейных объектов: № 1:1000		ООО "Керн"
Проверил	Сидоров Д.А.	22.11.22					
Начител	Быков В.А.	22.11.22					

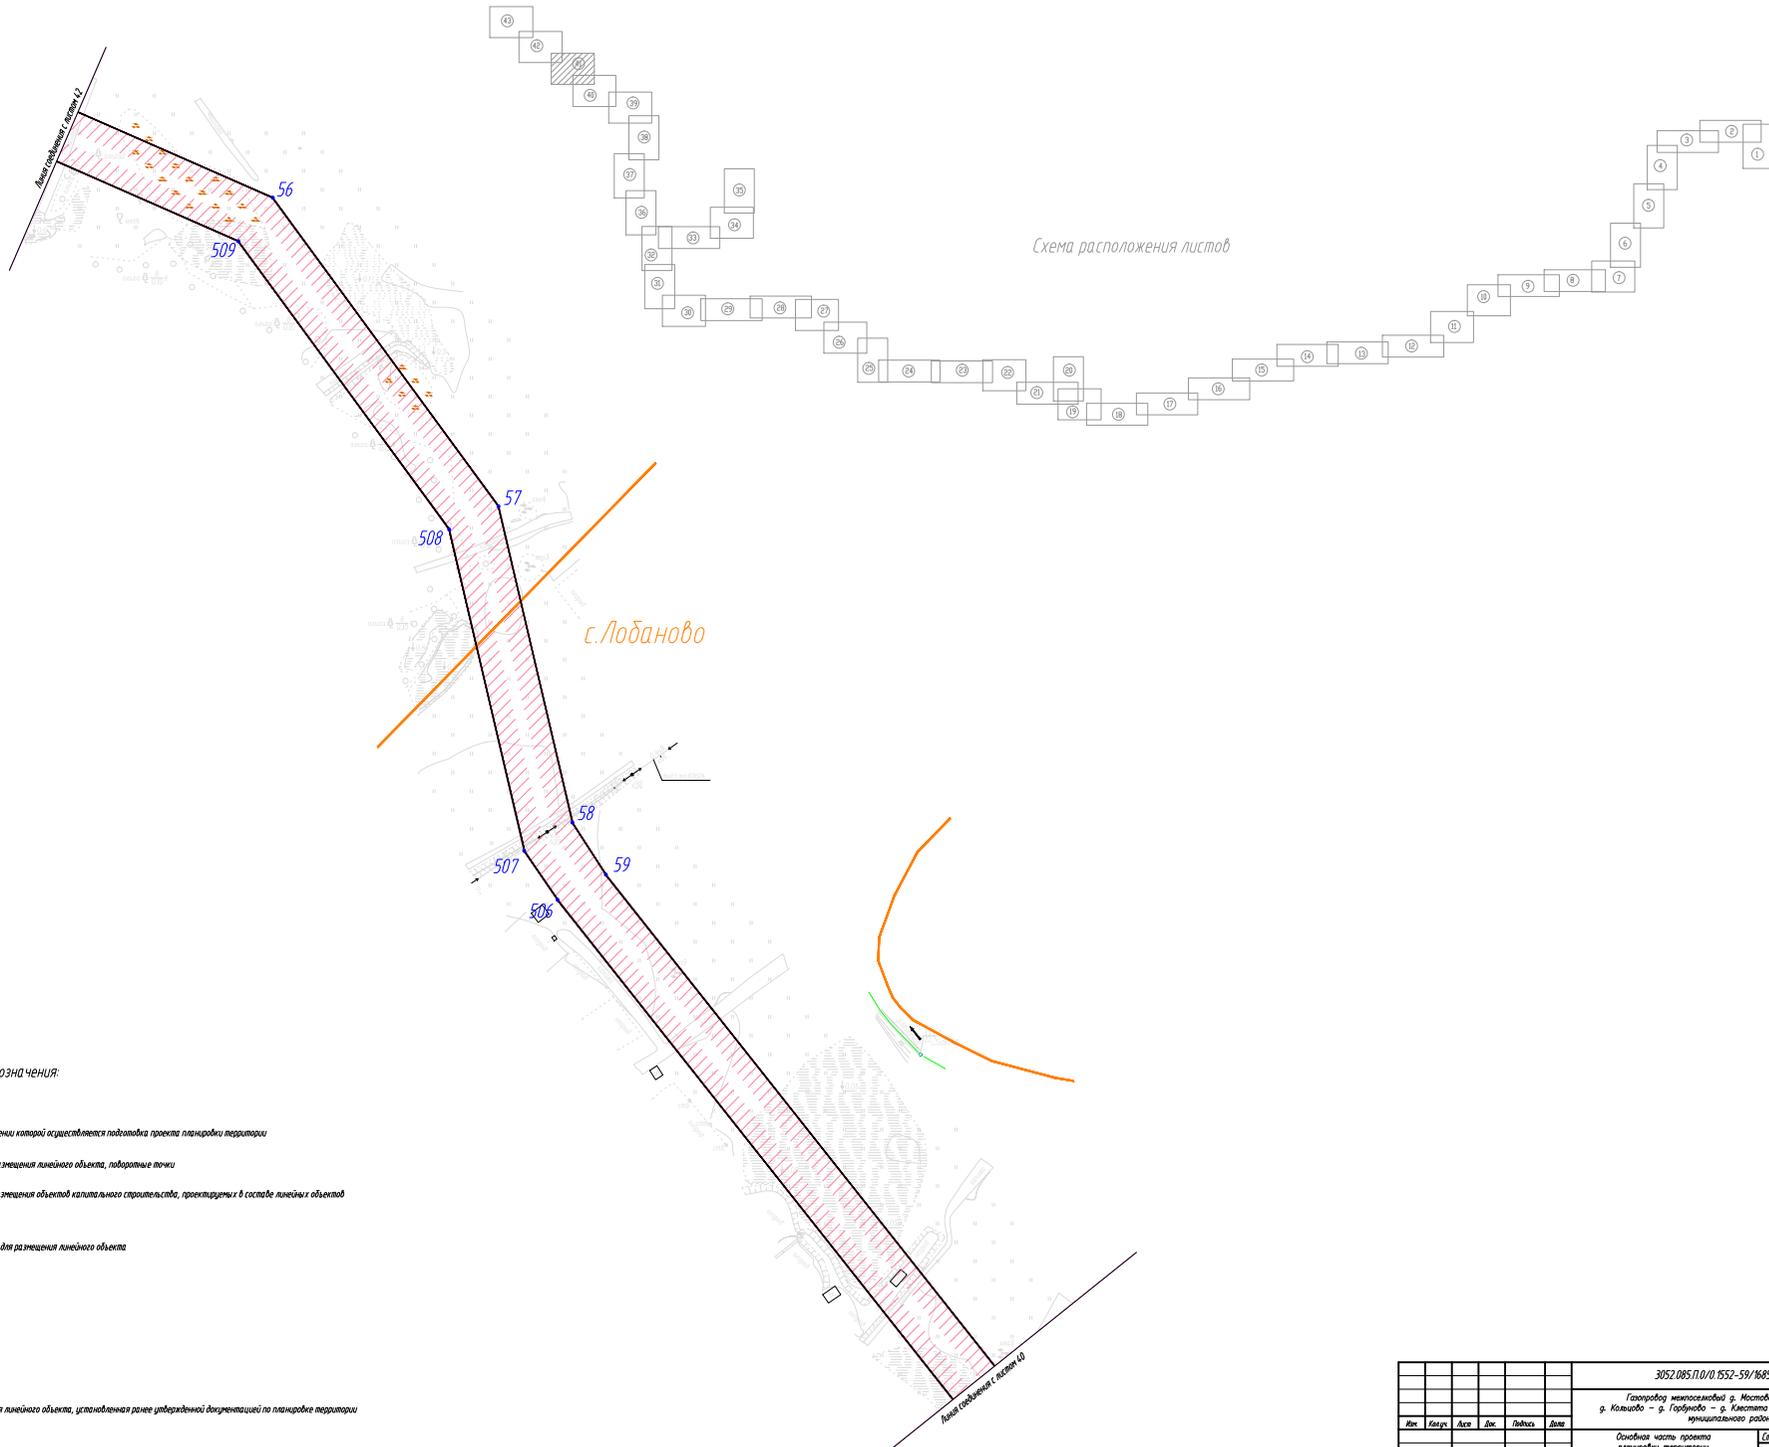



Условные обозначения:

- Утвержденные позиции:**
- Граница территории, в отношении которой осуществляется подготовка проекта планировки территории
 - Граница зоны планируемого размещения линейного объекта, поворотные точки
 - Граница зоны планируемого размещения объектов капитального строительства, проектируемых в составе линейных объектов
- Элементы планировочной структуры (планируемые):**
- Территория, предназначенная для размещения линейного объекта
- Элементы планировочной структуры (существующие):**
- Улично-дорожная сеть
 - Граница населенного пункта
 - Существующие красные линии
 - Зона планируемого размещения линейного объекта, установленная ранее утвержденной документацией по планировке территории

3052.085.П.0.0.1552-59/1685-1-ДПТ1					
Городской микрорайонный р. Мостовой - р. Чебоки - р. Козьмова - р. Горбуново - р. Клепцова - р. Большая Пермского муниципального района					
Основная часть проекта планировки территории. Гражданская часть					Листы
					Лист
					Листы
Исполнитель	Чернышова М.	2.11.22			17
Проверил	Сорокин Д.А.	2.11.22			41
Начитр	Быков В.А.	2.11.22			43
Чертеж красных линий и чертёж времен зон планируемого размещения линейных объектов № 11000					ООО "Керн"

Условные обозначения:

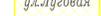- Утвержденные позиции:**
-  Граница территории, в отношении которой осуществляется подготовка планировки территории
 -  Граница зоны планировочного размещения линейного объекта, поворотные точки
 -  Граница зоны планировочного размещения объектов капитального строительства, проектируемых в составе линейных объектов
- Элементы планировочной структуры (планируемые):**
-  Территория, предназначенная для размещения линейного объекта
- Элементы планировочной структуры (существующие):**
-  ул. Луговая
 -  Улично-дворовая сеть
- Прочее:**
-  Граница населенного пункта
 -  Существующие красные линии
 -  Зона планировочного размещения линейного объекта, установленная ранее утвержденной документацией по планировке территории

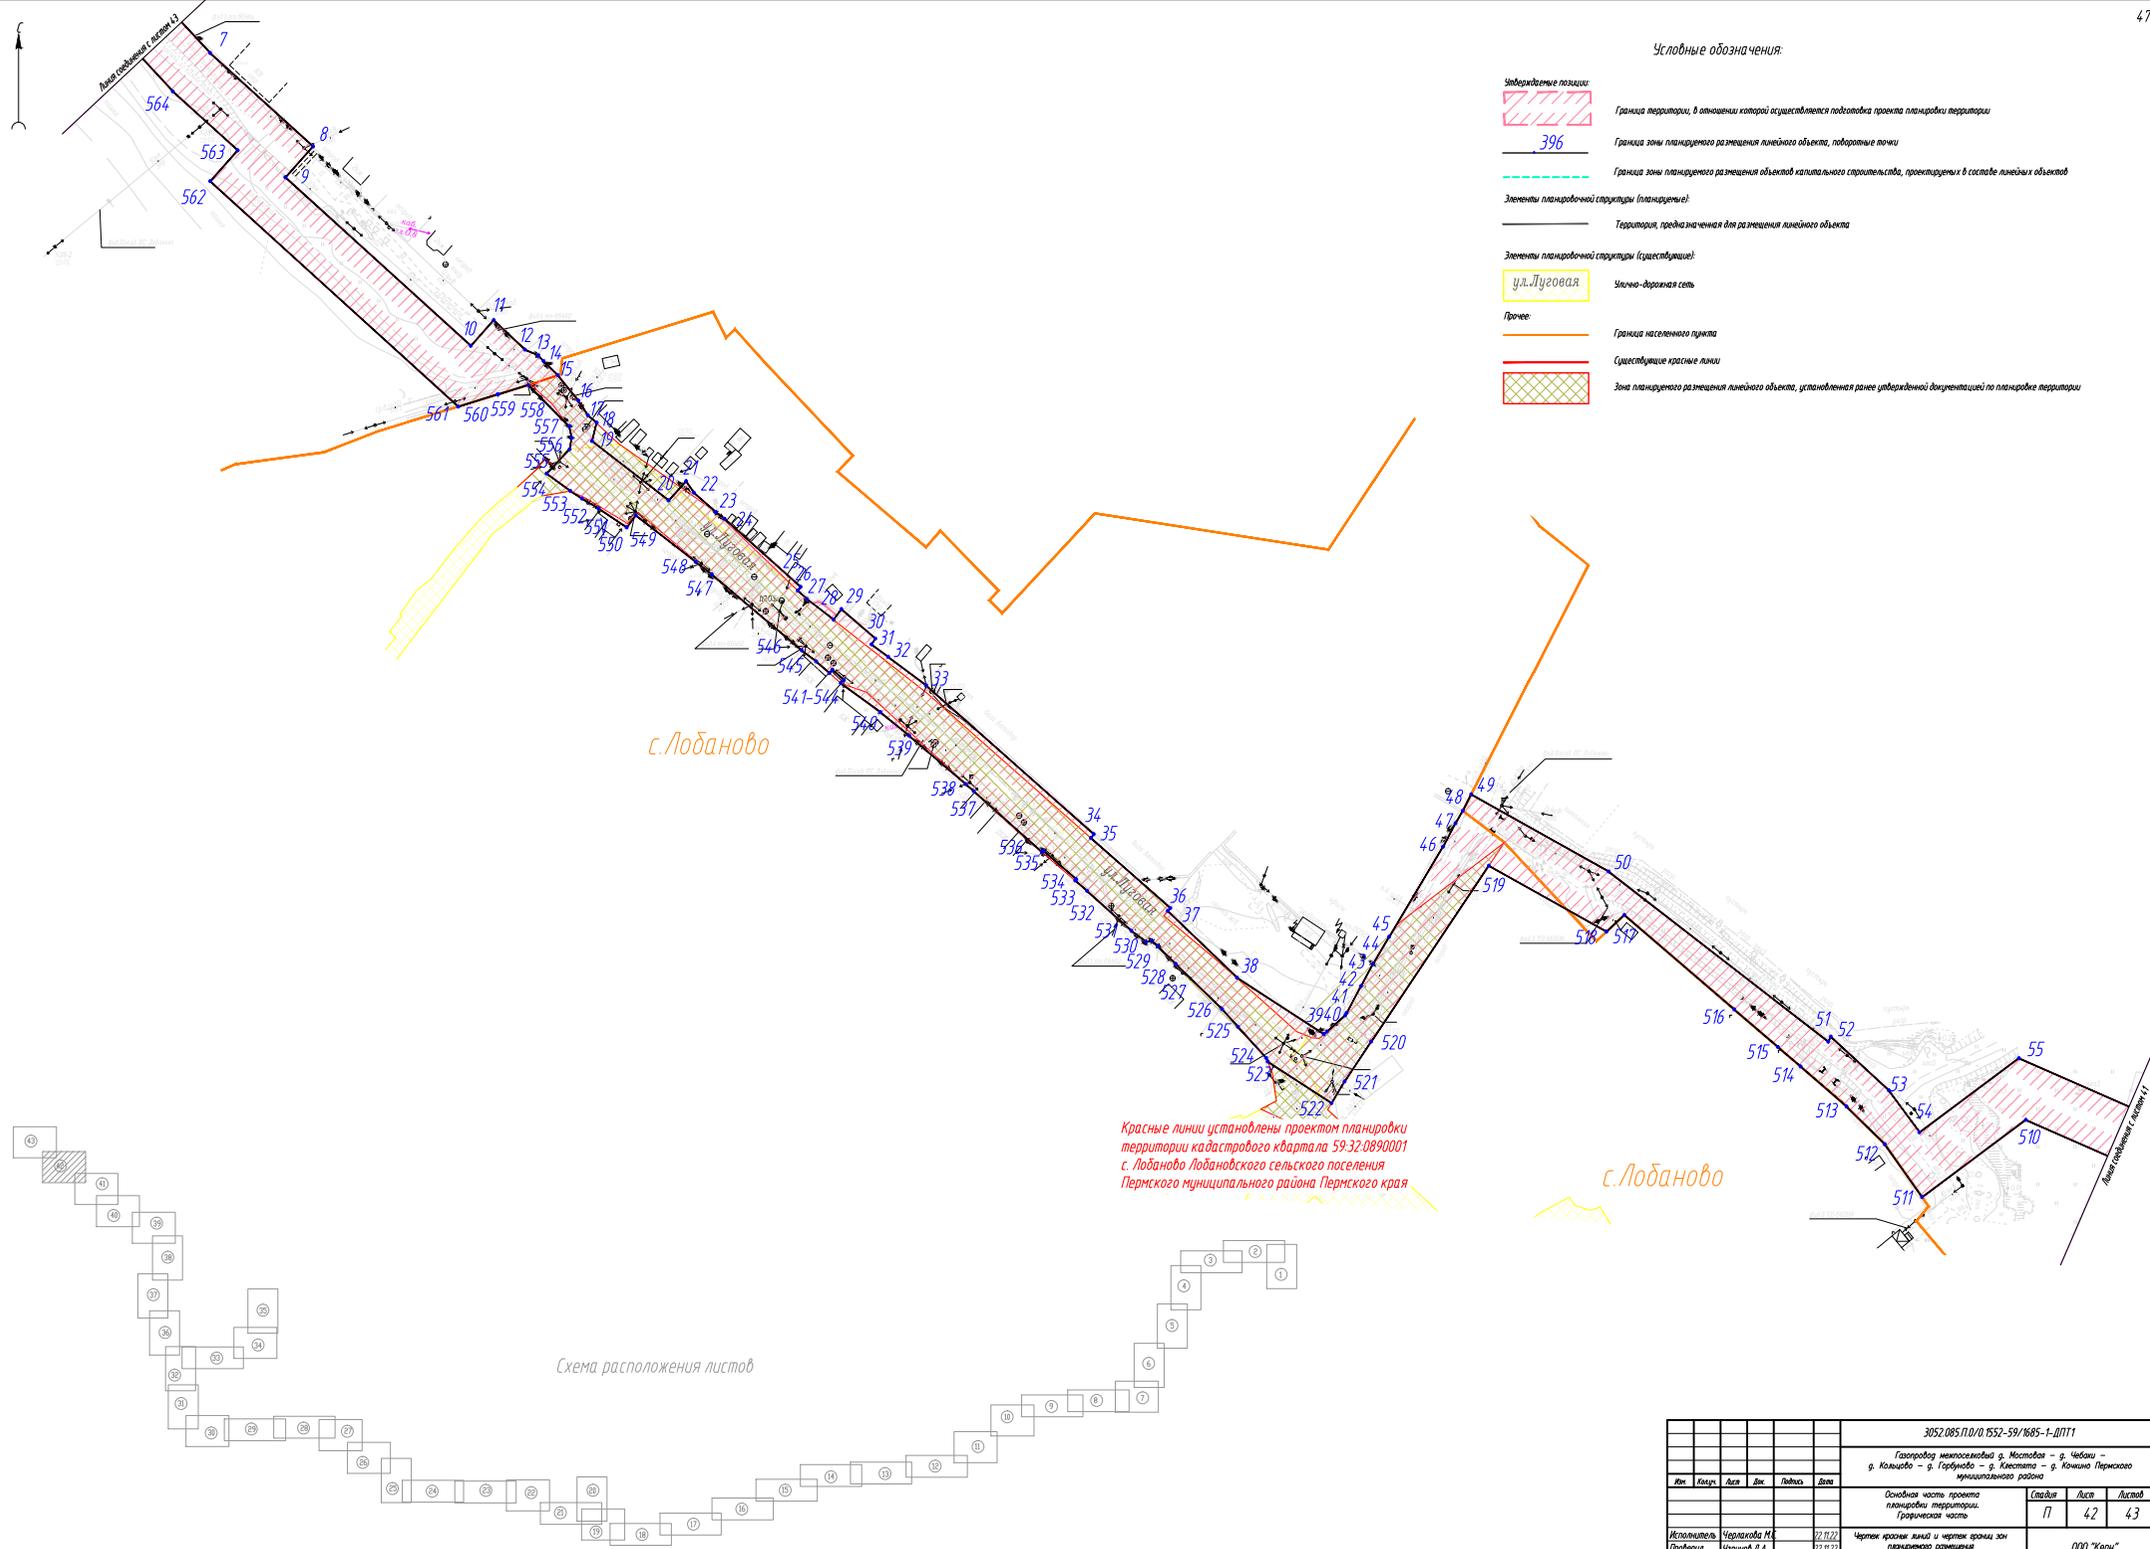


с. Лобаново

с. Лобаново

Красные линии установлены проектом планировки территории кадастрового квартала 59:32:0890001 с. Лобаново Лобановского сельского поселения Пермского муниципального района Пермского края

Схема расположения листов

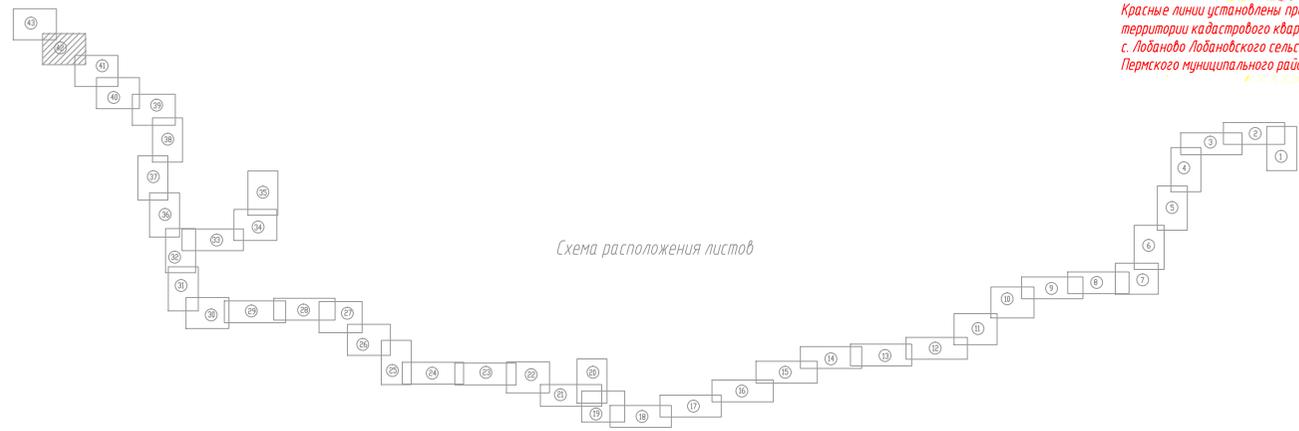

3052 085 ПО/О 1552-59/1685-1-ДПТ1					
Газопровод межпоселковый в. Мостовая - в. Чебоксары - в. Козьмодемьянов - в. Горбуново - в. Копытово - в. Косино Пермского муниципального района					
Лист	Код	Дата	Лист	Дата	
					Основная часть проекта планировки территории:
					Градостроительная часть
					Страницы: 17 42 43
Исполнитель	Черепанова М.А.	22.11.22	Чертеж границ линии и чертоточек зон планировочного размещения		000 "Керн"
Проверил	Борисов В.А.	22.11.22	линейных объектов: № 11000		
Начисл.	Бухарин В.А.	22.11.22			



Условные обозначения:

- Утвержденные позиции:**
- Граница территории, в отношении которой осуществляется подготовка проекта планировки территории
 - Граница зоны планировочного размещения линейного объекта, поворотные точки
 - Граница зоны планировочного размещения объектов капитального строительства, проектируемых в составе линейных объектов
- Элементы планировочной структуры (планируемые):**
- Территория, предназначенная для размещения линейного объекта
- Элементы планировочной структуры (существующие):**
- Улично-дорожная сеть
- Прочее:**
- Граница населенного пункта
 - Существующие красные линии
 - Зона планировочного размещения линейного объекта, установленная ранее утвержденной документацией по планировке территории

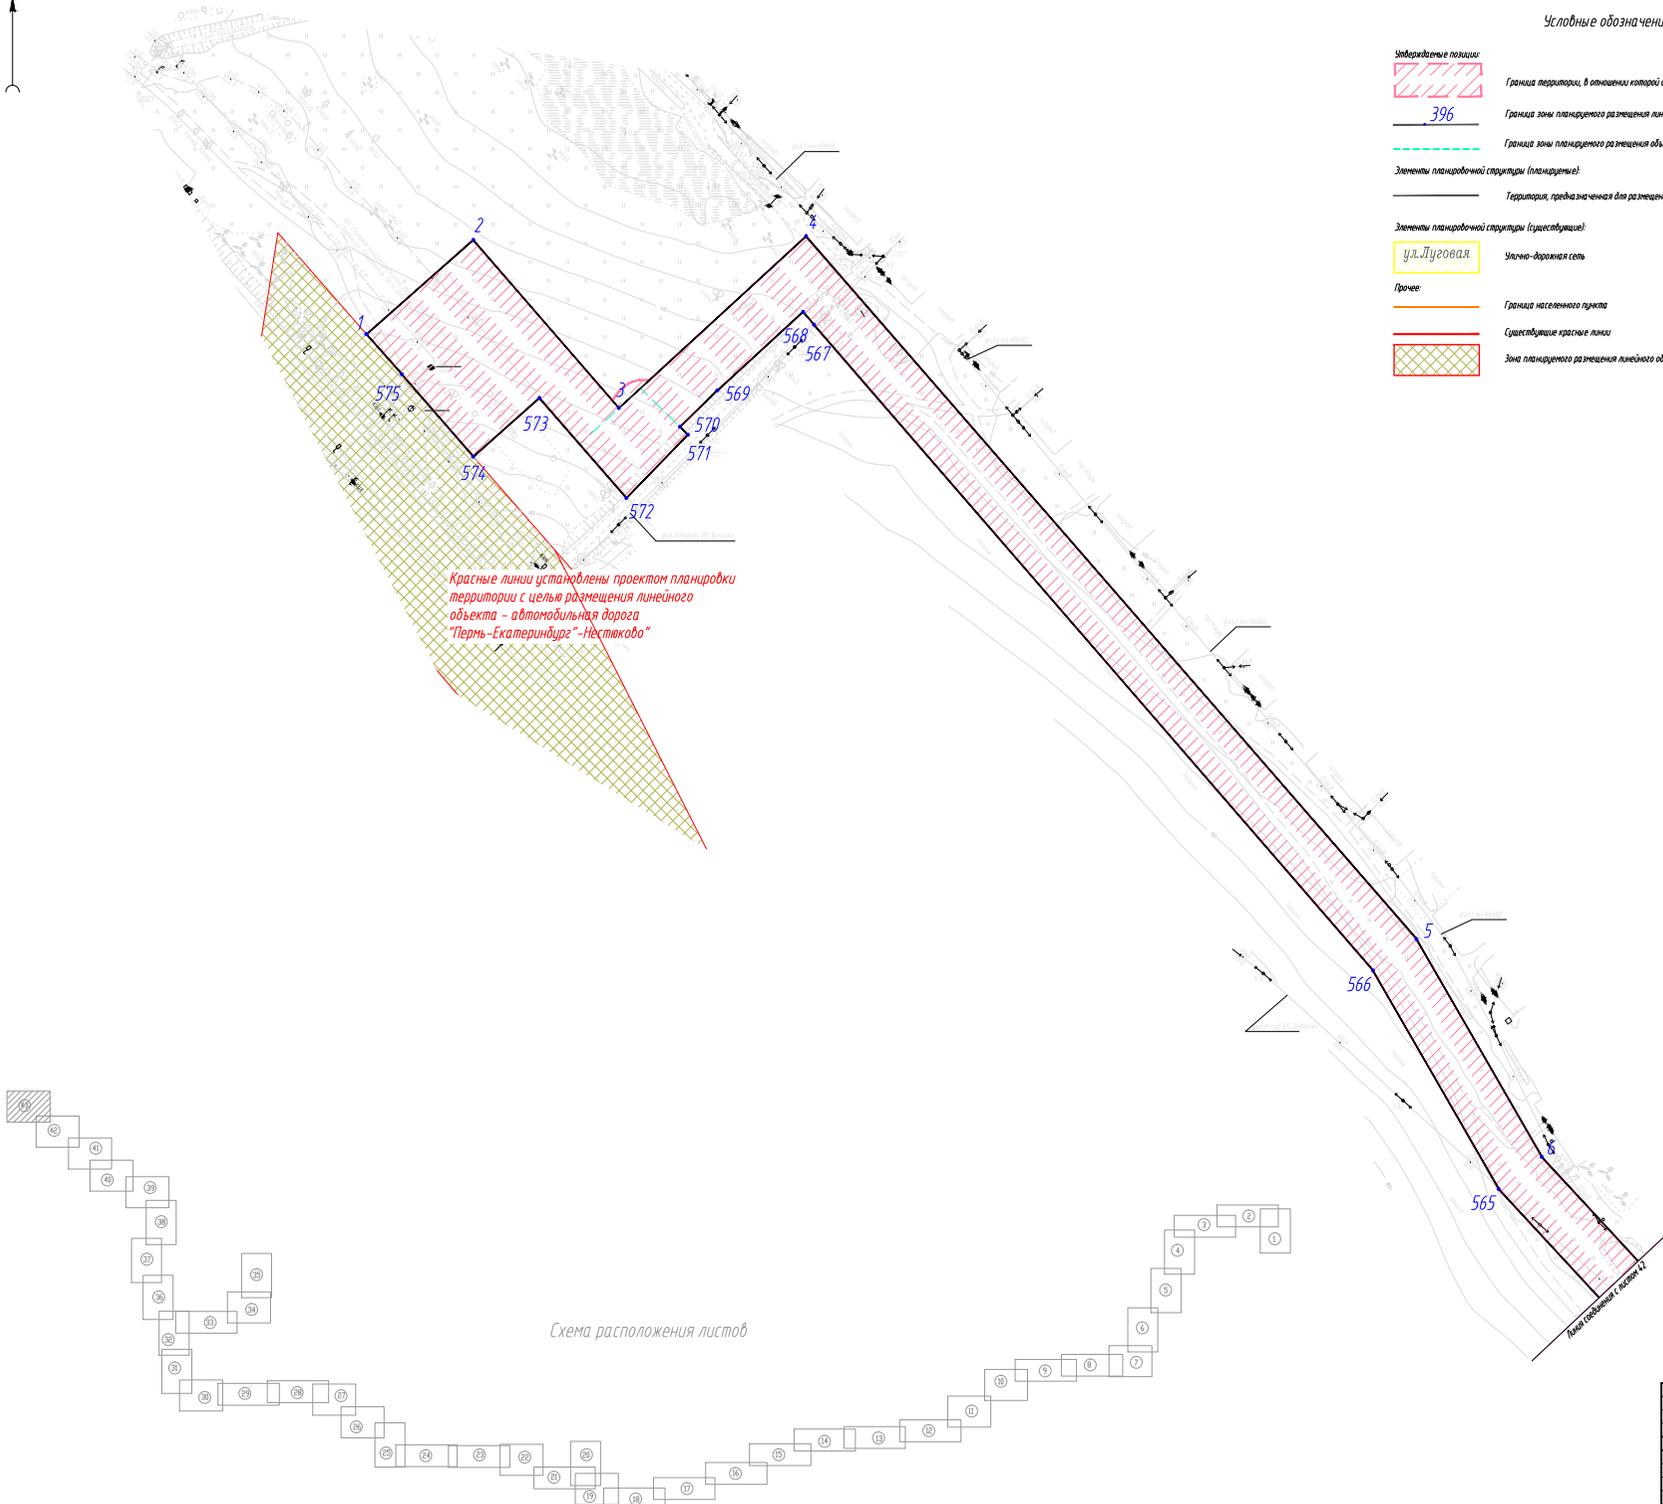


Схема расположения листов



3052.085.ПД.0.1552-59/1685-1-ДПТ1								
Газопровод межпоселковый в Мотовилово - в Чебаки - в Козьмово - в Горбуново - в Клементово - в Южные Пермского муниципального района								
Основная часть проекта планировки территории:						Стр. 17	Лист 4.3	Листов 4.3
Градирочная часть:								
Исполнитель	Черепанова М.	22.11.22	Чертеж красных линий и чертот времени зон планировочного размещения			ООО "Керн"		
Проектировщик	Сарышев Д.А.	22.11.22	линейных объектов: № 1:1000					
Начальник	Бухарь В.А.	22.11.22						



Общество с ограниченной ответственностью
«Газпром проектирование»

Заказчик – ООО «Газпром газификация»

ДОКУМЕНТАЦИЯ ПО ПЛАНИРОВКЕ ТЕРРИТОРИИ
Проект планировки и межевания территории

**«Газопровод межпоселковый д. Мостовая – д. Чебаки –
д. Кольцово – д. Горбуново – д. Клестята – д. Кочкино
Пермского муниципального района»**

Раздел 10 Иная документация в случаях,
предусмотренных федеральными законами

Часть 7. Документация по планировке территории

Книга 2. Положение о размещении линейного объекта

3052.085.П.0/0.1552-59/1685-1-ДПТ2

Том 10.7.2

Взам.	
Подпись и	
Инов. №	





Общество с ограниченной ответственностью
«Газпром проектирование»

Заказчик – ООО «Газпром газификация»

ДОКУМЕНТАЦИЯ ПО ПЛАНИРОВКЕ ТЕРРИТОРИИ
Проект планировки и межевания территории

**«Газопровод межпоселковый д. Мостовая – д. Чебаки –
д. Кольцово – д. Горбуново – д. Клестята – д. Кочкино
Пермского муниципального района»**

Раздел 10 Иная документация в случаях,
предусмотренных федеральными законами

Часть 7. Документация по планировке территории

Книга 2. Положение о размещении линейного объекта

3052.085.П.0/0.1552-59/1685-1-ДПТ2

Взам.	
Подпись и	
Инов. №	

Главный инженер
Санкт-Петербургского филиала



Н.Е. Кривенко

Главный инженер проекта

А.И. Осипов



Общество с Ограниченной Ответственностью
«ТГС»

Саморегулируемая организация *Ассоциация «Инженерные изыскания в строительстве»*. Регистрационный номер СРО-И-001-28042009

Заказчик – ООО «Газпром проектирование»

ДОКУМЕНТАЦИЯ ПО ПЛАНИРОВКЕ ТЕРРИТОРИИ
Проект планировки и межевания территории

**«Газопровод межпоселковый д. Мостовая – д. Чебаки –
д. Кольцово – д. Горбуново – д. Клестята – д. Кочкино
Пермского муниципального района»**

Раздел 10 Иная документация в случаях,
предусмотренных федеральными законами

Часть 7. Документация по планировке территории

Книга 2. Положение о размещении линейного объекта

3052.085.П.0/0.1552-59/1685-1-ДПТ2

Директор



С. Н. Александрова



Главный инженер проекта



Д.А. Ломакин

Изм.	№ док.	Подп.	Дата

Пермь, 2022



**Общество с ограниченной ответственностью
«КЕРН»**

**Регистрационный №1155958028599 от 01.06.2020 г. в реестре
СРО Саморегулируемая организация Союз «Проектные организации Урала»**

Заказчик: ООО «Газпром проектирование»

**ДОКУМЕНТАЦИЯ ПО ПЛАНИРОВКЕ ТЕРРИТОРИИ
Проект планировки и межевания территории**

**«Газопровод межпоселковый д. Мостовая – д. Чебаки –
д. Кольцово – д. Горбуново – д. Клестята – д. Кочкино
Пермского муниципального района»**

Раздел 10 Иная документация в случаях,
предусмотренных федеральными законами

Часть 7. Документация по планировке территории

Книга 2. Положение о размещении линейного объекта

3052.085.П.0/0.1552-59/1685-1-ДПТ2

Пермь, 2022



Общество с ограниченной ответственностью
«КЕРН»

Регистрационный №1155958028599 от 01.06.2020 г. в реестре
СРО Саморегулируемая организация Союз «Проектные организации Урала»

Заказчик: ООО «Газпром проектирование»

ДОКУМЕНТАЦИЯ ПО ПЛАНИРОВКЕ ТЕРРИТОРИИ
Проект планировки и межевания территории

**«Газопровод межпоселковый д. Мостовая – д. Чебаки –
д. Кольцово – д. Горбуново – д. Клестята – д. Кочкино
Пермского муниципального района»**

Раздел 10 Иная документация в случаях,
предусмотренных федеральными законами

Часть 7. Документация по планировке территории

Книга 2. Положение о размещении линейного объекта

3052.085.П.0/0.1552-59/1685-1-ДПТ2

Генеральный директор

А.С. Масалкин

Главный инженер проекта

А.В. Пупков



Пермь, 2022

Изнв. № подл.	
Подл. и дата	
Взам. инв. №	


Список исполнителей

Инженер 1 категории
отдела землеустроитель-
ных работ


22.11.22
(подпись, дата)

М.С. Черлакова

Руководитель группы
отдела землеустроитель-
ных работ

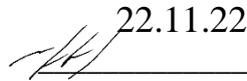
22.11.22
(подпись, дата)

Д.А. Угринов

Взам. инв. №

Подп. и дата

Инв. № подл.

3052.085.П.0/0.1552-59/1685-1-ДПТ2

Содержание тома

Обозначение	Наименование	Примечание
3052.085.П.0/0.1552-59/1685-1-ДПТ2-С	Содержание тома	3
3052.085.П.0/0.1552-59/1685-1-ДПТ2-СД	Состав документации по планировке территории	4
3052.085.П.0/0.1552-59/1685-1-ДПТ2-ВКМ	Ведомость картографических материалов	5
3052.085.П.0/0.1552-59/1685-1-ДПТ2	Положение о размещении линейного объекта	7

Взам. инв. №

Подл. и дата

Инв. № подл.

						3052.085.П.0/0.1552-59/1685-1-ДПТ2-С		
Изм.	Кол.уч	Лист	№ док	Подп.	Дата			
Разработал	Черлакова М.С.				22.11.22	Стадия	Лист	Листов
Проверил	Угринов Д.А.				22.11.22	П	1	1
Н.контр.	Быков В.А.				22.11.22	ООО «Керн»		
ГИП	Пулков А.В.				22.11.22			
СОДЕРЖАНИЕ ТОМА 2								

Состав документации по планировке территории

Номер тома	Обозначение	Наименование документа	Примечания
Том 1	3052.085.П.0/0.1552-59/1685-1-ДПТ1	Основная часть проекта планировки территории. Проект планировки территории. Графическая часть	-
Том 2	3052.085.П.0/0.1552-59/1685-1-ДПТ2	Основная часть проекта планировки территории. Положение о размещении линейного объекта	-
Том 3	3052.085.П.0/0.1552-59/1685-1-ДПТ3	Материалы по обоснованию проекта планировки территории. Графическая часть	-
Том 4	3052.085.П.0/0.1552-59/1685-1-ДПТ4	Материалы по обоснованию проекта планировки территории. Пояснительная записка	-
Том 5	3052.085.П.0/0.1552-59/1685-1-ДПТ5	Основная часть проекта межевания территории. Проект межевания территории. Графическая часть	-
Том 6	3052.085.П.0/0.1552-59/1685-1-ДПТ6	Основная часть проекта межевания территории. Проект межевания территории. Текстовая часть	-
Том 7	3052.085.П.0/0.1552-59/1685-1-ДПТ7	Материалы по обоснованию проекта межевания территории. Графическая часть	-
Том 8	3052.085.П.0/0.1552-59/1685-1-ДПТ8	Материалы по обоснованию проекта межевания территории. Пояснительная записка	-

Инд. № подл.	
Подп. и дата	
Взам. инв. №	

						3052.085.П.0/0.1552-59/1685-1-ДПТ2-СД					
Изм.	Кол.уч	Лист	№ док	Подп.	Дата	Состав документации по планировке территории ООО «Керн»					
Разработал	Черлакова М.С.				22.11.22				Стадия	Лист	Листов
Проверил	Уринов Д.А.				22.11.22				II	1	1
Н.контр.	Быков В.А.				22.11.22						
ГИП	Пулков А.В.				22.11.22						

Ведомость картографических материалов

Наименование документации «Газопровод межпоселковый д. Мостовая – д. Чебаки – д. Кольцово – д. Горбуново – д. Клестята – д. Кочкино Пермского муниципального района»

Обозначение 3052.085.П.0/0.1552-59/1685-1-ДПТ2-ВКМ


Организация ООО «Керн»

Дата создания 22.11.2022 г.

№	Краткое наименование тома (книги)	Обозначение тома (книги)	Номер страницы (листа)	Номер рисунка, графического приложения, текстового приложения	Краткое наименование рисунка графического приложения, текстового приложения	Реквизиты лицензионного договора	Примечание
1	2	3	4	5	6	7	8
		Картографические материалы отсутствуют		-	-	-	-

Составил Инженер 1 категории  М.С. Черлакова 22.11.2022 г.
(Должность) (подпись) (И.О. Фамилия) (Дата)

Проверил Руководитель группы  Д.А. Угринов 22.11.2022 г.
(Должность) (подпись) (И.О. Фамилия) (Дата)

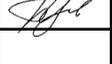Изм.	Кол.уч.	Лист	№ док	Подп.	Дата	3052.085.П.0/0.1552-59/1685-1-ДПТ2-ВКМ			
Разработал	Черлакова М.С.		22.11.22	Ведомость картографических материалов			Стадия	Лист	Листов
Проверил	Угринов Д.А.		22.11.22				П	1	1
Н.контр.	Быков В.А.		22.11.22				ООО «Керн»		
ГИП	Пулков А.В.		22.11.22						

Взам. инв. №

Подп. и дата

Инв. № подл.

Содержание

Введение..... 6

1 Положение о размещении линейных объектов..... 7

1.1 Наименование, основные характеристики и назначение планируемых для размещения линейных объектов 7

1.2 Сведения об основных положениях документов территориального планирования, предусматривающего размещение линейного объекта..... 8

1.3 Перечень субъектов Российской Федерации, перечень муниципальных районов, городских округов в составе субъектов Российской Федерации, перечень поселений, населенных пунктов, внутригородских территорий городов федерального значения, на территориях которых устанавливаются зоны планируемого размещения линейных объектов 9

1.4 Номера кадастровых кварталов, на которых предполагается размещение объекта 9

1.5 Перечень конструктивных элементов и ОКС, являющихся неотъемлемой частью проектируемого линейного объекта 9

1.6 Перечень координат характерных точек границ зон планируемого размещения линейных объектов 10

1.7 Перечень координат характерных точек границ зон планируемого размещения линейных объектов, подлежащих реконструкции в связи с изменением их местоположения..... 10

1.8 Перечень координат характерных точек границ зон планируемого размещения временных зданий и сооружений..... 10

1.9 Каталоги координат зон с особыми условиями использования территории (ЗООИТ) на каждый вид проектируемого объекта. 10

1.10 Предельные параметры разрешенного строительства, реконструкции объектов капитального строительства, входящих в состав линейных объектов в границах зон их планируемого размещения 11

1.11 Предельное количество этажей и (или) предельная высота объектов капитального строительства, входящих в состав линейных объектов, в границах каждой зоны планируемого размещения таких объектов 11

1.12 Максимальный процент застройки каждой зоны планируемого размещения объектов капитального строительства, входящих в состав линейных объектов, определяемый как отношение площади зоны планируемого размещения объекта капитального строительства, входящего в состав линейного объекта, которая может быть застроена, ко всей площади этой зоны 11

Взам. инв. №	
Подл. И. дата	
Инв. № подл.	

3052.085.П.0/0.1552-59/1685-1-ДПТ2					
Изм.	Кол.уч	Лист	№ док	Подп.	Дата
Разработал		Черлакова МС.			22.09.22
Проверил		Утринов ДА.			22.09.22
Н. конр.		Быков ВА.			22.11.22
ГИП		Пулков АВ.			22.08.22
Текстовая часть					
ООО «Керн»					
			Стадия	Лист	Листов
			П	1	2

1.13 Минимальные отступы от границ земельных участков в целях определения мест допустимого размещения объектов капитального строительства, которые входят в состав линейных объектов и за пределами которых запрещено строительство таких объектов, в границах каждой зоны планируемого размещения объектов капитального строительства, входящих в состав линейных объектов 11

1.14 Требования к архитектурным решениям объектов капитального строительства, входящих в состав линейных объектов, в границах каждой зоны планируемого размещения таких объектов, расположенной в границах территории исторического поселения федерального или регионального значения..... 12

1.15 Информация о необходимости осуществления мероприятий по защите сохраняемых объектов капитального строительства (здание, строение, сооружение, объекты, строительство которых не завершено), существующих и строящихся на момент подготовки проекта планировки территории, а также объектов капитального строительства, планируемых к строительству в соответствии с ранее утвержденной документацией по планировке территории, от возможного негативного воздействия в связи с размещением линейных объектов..... 12

1.16 Информация о необходимости осуществления мероприятий по сохранению объектов культурного наследия от возможного негативного воздействия в связи с размещением линейных объектов..... 12

1.17 Информация о необходимости осуществления мероприятий по охране окружающей среды 14

1.18 Информация о необходимости осуществления мероприятий по защите территории от чрезвычайных ситуаций природного и техногенного характера, в том числе по обеспечению пожарной безопасности и гражданской обороне 20

1.19 Характеристика планируемого развития территории..... 22

1.19.1 Сведения о территориях общего пользования, в случае их образования 22

1.19.2 Сведения об устанавливаемом виде разрешенного использования территории земельных участков, предназначенных для размещения проектируемого объекта 23

Приложение А. Перечень координат характерных точек границ зон планируемого размещения линейных объектов..... 24

Приложение Б. Перечень координат характерных точек границ зон с особыми условиями использования территории..... 31

Изнв. № подл.	Подп. и дата	Взам. инв. №

Введение

Документация по планировке территории линейного объекта: «Газопровод межпоселковый д. Мостовая – д. Чебаки – д. Кольцово – д. Горбуново – д. Клестята – д. Кочкино Пермского муниципального района» разработана в соответствии с действующими законодательными актами и нормативными документами.

Основания для разработки документации по планировке территории:

–Программа газификации регионов Российской Федерации, утвержденная Председателем Правления ПАО «Газпром» А.Б. Миллером.

–Соглашения о взаимном сотрудничестве и Договоры по газификации между администрациями регионов РФ и ПАО «Газпром», предусматривающие осуществление программы газификации в регионе.

–Концепция участия ПАО «Газпром» в газификации регионов РФ, утвержденная постановлением Правления ОАО «Газпром» 30.11.2009 г. № 57.

–Схема территориального планирования Пермского муниципального района Пермского края (Утверждена решением Земского собрания Пермского муниципального района от 17.12.2010 №134).

–Схема территориального планирования Пермского края (утверждена постановлением Правительства Пермского края от 27.10.2009 № 780-п)

В проекте использованы отчетные материалы по результатам комплексных инженерных изысканий по объекту «Газопровод межпоселковый д. Мостовая – д. Чебаки – д. Кольцово – д. Горбуново – д. Клестята – д. Кочкино Пермского муниципального района Пермского края» (организация – исполнитель ООО «КЕРН», шифр № 3052.085.П.0/0.1552-59/1685-1, 2022 г).

Изнв. № подл.	Подп. и дата	Взам. инв. №

3052.085.П.0/0.1552-59/1685-1-ДПТ2

Лист

3

1 Положение о размещении линейного объекта

1.1 Наименование, основные характеристики и назначение планируемых для размещения линейных объектов

Наименование объекта: «Газопровод межпоселковый д. Мостовая – д. Чебаки – д. Кольцово – д. Горбуново – д. Клестята – д. Кочкино Пермского муниципального района».

Проектом предусмотрено строительство газопровода от точки подключения №1 к существующему межпоселковому газопроводу высокого давления диаметром 225мм до точки подключения №2 к существующему магистральному газопроводу высокого давления 1 категории диаметром 219мм с отводами на ГРП д. Чебаки, ГРП с.Кольцово, ГРП д.Горбуново северная часть, ГРП д. Клестята Пермского муниципального округа Пермского края. Транспорт газа осуществляется по герметизированной системе. Режим работы системы непрерывный, круглосуточный.

Основные характеристики проектируемых трубопроводов представлены в таблице 1.1.

Таблица 1.1 – Основные характеристики проектируемых газопроводов

№ п/п	Наименование	Диаметр и толщина стенки, мм	Давление, МПа		Расход, м³/час.	Длина, м
1	узел 1 – ПК111+38,4	225x20,5	0,58	0,53	3284,8	11166,3
2	ПК111+38,4 – узел 3	225x20,5	0,53	0,51	2809,1	5564,64
3	узел 3– узел 7	225x20,5	0,51	0,52	2809,1	9644,90
4	узел 7 – ПК292+78,10	225x20,5	0,52	0,57	6171,5	2929,80
5	ПК292+78,10 – ПК303+00,00	225x20,5	0,57	0,588	1156,0	1021,90
6	ПК303+00,00 – ПК317+83.50	315x28,6	0,588	0,594	7125,0	1483,5
7	ПК317+83.50 – ПК325+49.25	315x35,2	0,594	0,597	7125,0	765,75
8	ПК325+49.25– ГРПШ-1	315x28,6	0,597	0,6	7125,0	741,15
9	т.вр. – ГРПШ-6	63x5,8	0,53	0,53	101,0	9,1
10	т.вр.– ГРПШ-5	160x14,6	0,506	0,5	1946,9	538,0
11	т.вр.– ПК15+00,00 газопровода «Т.вр. - ГРП д. Горбуново северная часть»	225x20,5	0,523	0,517	2673,9	1500,0
12	ПК15+00,00- ПК18+97,20 газопровода «Т.вр. - ГРП д. Горбуново северная часть»	160x14,6	0,517	0,513	1860,3	397,2
13	ПК18+97,20 – ПК28+41.27	160x14,6	0,513	0,506	1464,3	944,07

Взам. инв. №	
Подл. и дата	
Инв. № подл.	

3052.085.П.0/0.1552-59/1685-1-ДПТ2

Лист

4

№ п/п	Наименование	Диаметр и толщина стенки, мм	Давление, МПа		Расход, м ³ /час.	Длина, м
	газопровода «Т.вр. - ГРП д. Горбуново северная часть»	63x5,8	0,506	0,506	674,4	0,5
14	т.вр. - ГРПШ-4	63x5,8	0,513	0,511	396,0	33,45
15	т.вр. - ГРПШ-2	90x8,2	0,567	0,565	953,5	32,40

В соответствии со статьей 4 Федерального закона от 30.12.2009 N 384-ФЗ «Технический регламент о безопасности зданий и сооружений» определены идентификационные признаки проектируемых сооружений:

1) назначение: транспорт газа;

Таблица 1.2 – Классификация по ОКОФ

Наименование сооружения	Классификация по ОКОФ (ОК 013-2014 «Общероссийский классификатор основных фондов»)	
	Код	Наименование
Газопровод межпоселковый	220.42.21.12.120	Трубопровод местный для газа (газопровод)

2) принадлежность к объектам транспортной инфраструктуры и к другим объектам, функционально-технологические особенности которых влияют на их безопасность: принадлежит к объектам газораспределения.

1.2 Сведения об основных положениях документов территориального планирования, предусматривающих размещение линейного объекта

Проект планировки территории для размещения объекта разработан на основании следующих документов территориального планирования:

– Схема территориального планирования Пермского муниципального района Пермского края (утверждена решением Земского собрания Пермского муниципального района от 17.12.2010 №134).

– Схема территориального планирования Пермского края (утверждена постановлением Правительства Пермского края от 27.10.2009 № 780-п).

Схемы территориального планирования содержат положения о территориальном планировании, карту планируемого размещения объектов и материалы по ее обоснованию.

Взам. инв. №	
Подл. и дата	
Инв. № подл.	

1.3 Перечень субъектов Российской Федерации, перечень муниципальных районов, городских округов в составе субъектов Российской Федерации, перечень поселений, населенных пунктов, внутригородских территорий городов федерального значения, на территориях которых устанавливаются зоны планируемого размещения линейных объектов

Зона планируемого размещения линейного объекта устанавливается в Российской Федерации, Пермском муниципальном округе.

Перечень населенных пунктов в границах которых устанавливается зона планируемого размещения линейного объекта: с. Лобаново, д. Клестята, д. Горбуново, с. Кольцово, д. Чебаки.

1.4 Номера кадастровых кварталов, на которых предполагается размещение объекта

Размещение объекта предполагается в границах кадастровых кварталов: 59:32:3420001, 59:32:3420004, 59:32:0890001, 59:32:3960006, 59:32:3890013, 59:32:3780001, 59:32:3901501, 59:32:3770001, 59:32:3710001, 59:32:1210001, 59:32:3700001, 59:32:3680012.

1.5 Перечень конструктивных элементов и ОКС, являющихся неотъемлемой частью проектируемого линейного объекта

В соответствии с заданием на проектирование предусматривается строительство подземного газопровода высокого давления II категории ($PN \leq 0,6$ МПа) «Газопровод межпоселковый д. Мостовая – д. Чебаки – д. Кольцово – д. Горбуново – д. Клестята – д. Кочкино Пермского муниципального района Пермского края».

Подключение проектируемого газопровода осуществляется к двум точкам подключения существующих газопроводов:

– точка №1 – существующий полиэтиленовый межпоселковый газопровод высокого давления диаметром 225 мм «д. Сылва – д. Жебреи – д. Мостовая», точка подключения расположена в д. Мостовая Пермского муниципального округа;

– точка №2 – существующий стальной магистральный городской газопровод высокого давления к с. Лобаново диаметром 219 мм, точка подключения расположена в с. Лобаново Пермского муниципального округа.

Также проектом предусматривается строительство отводов на д. Чебаки, с. Кольцово, д. Горбуново с установкой ГРПШ.

Проектной документацией предусматривается установка шкафных газорегуляторных пунктов (ГРПШ), являющихся неотъемлемой технологической частью линейного объекта:

- ГРПШ-1 ПК332+90,40 (с. Лобаново);
- ГРПШ-2 для газоснабжения д. Клестята;

Взам. инв. №	
Подп. и дата	
Инв. № подл.	

3052.085.П.0/0.1552-59/1685-1-ДПТ2

Лист

6

- ГРПШ-3 для газоснабжения с. Горбуново, северная часть;
- ГРПШ-4 для газоснабжения с. Горбуново, южная часть;
- ГРПШ-5 для газоснабжения с. Кольцово;
- ГРПШ-6 для газоснабжения д. Чебаки.

1.6 Перечень координат характерных точек границ зон планируемого размещения линейных объектов

Перечень координат характерных точек границ зон планируемого размещения линейного объекта представлен в приложении А.

Документация по планировке территории разработана в системе координат МСК-59 зона 2, используемой для ведения Единого государственного реестра недвижимости.

1.7 Перечень координат характерных точек границ зон планируемого размещения линейных объектов, подлежащих реконструкции в связи с изменением их местоположения

Линейные объекты, подлежащие переносу (переустройству) из зон планируемого размещения линейного объекта «Газопровод межпоселковый д. Мостовая – д. Чебаки – д. Кольцово – д. Горбуново – д. Клестята – д. Кочкино Пермского муниципального района» отсутствуют, границы зон планируемого размещения таких объектов настоящим проектом не устанавливались.

Перечень координат характерных точек границ зон планируемого размещения линейных объектов, подлежащих переносу (переустройству) отсутствует.

1.8 Перечень координат характерных точек границ зон планируемого размещения временных зданий и сооружений

Временные здания и сооружения проектируемые в составе объекта «Газопровод межпоселковый д. Мостовая – д. Чебаки – д. Кольцово – д. Горбуново – д. Клестята – д. Кочкино Пермского муниципального района» отсутствуют, границы зон временных зданий и сооружений настоящим проектом не устанавливались.

Перечень координат характерных точек границ зон планируемого размещения временных зданий и сооружений отсутствует.

1.9 Каталоги координат зон с особыми условиями использования территории (ЗООИТ) на каждый вид проектируемого объекта.

В целях обеспечения нормальных условий эксплуатации и исключения возможности повреждения трубопровода устанавливается охранная зона в виде участка земли, ограниченного условными линиями от оси трубопровода с каждой стороны на основании Постановления Правительства РФ от 20 ноября 2000г. №878 «Об утверждении Правил охраны газораспределительных сетей».

Для газопровода (на территории населенных пунктов) устанавливается охранная зона в виде территории, ограниченной условными линиями, проходя-

Взам. инв. №	
Подл. и дата	
Инв. № подл.	

щими на расстоянии 2 метров с каждой стороны газопровода; вдоль трасс межпоселковых газопроводов, проходящих по лесам и древесно-кустарниковой растительности - в виде просек шириной 6 метров, по 3 метра с каждой стороны газопровода; вдоль трасс подземных газопроводов из полиэтиленовых труб при использовании провода-спутника для обозначения трассы газопровода - в виде территории, ограниченной условными линиями, проходящими на расстоянии 3 метров от газопровода со стороны провода и 2 метров - с противоположной стороны. Охранная зона ГРПШ составляет 10 м.

Перечень координат характерных точек границ зон с особыми условиями использования территории (ЗОУИТ) на каждый вид проектируемого объекта представлен в приложении Б.

1.10 Предельные параметры разрешенного строительства, реконструкции объектов капитального строительства, входящих в состав линейных объектов в границах зон их планируемого размещения

Данный раздел не разрабатывается. В границах зоны планируемого размещения линейного объекта действие градостроительных регламентов не распространяется. Предельные параметры разрешенного строительства и реконструкции не устанавливаются.

1.11 Предельное количество этажей и (или) предельная высота объектов капитального строительства, входящих в состав линейных объектов, в границах каждой зоны планируемого размещения таких объектов

Данный раздел не разрабатывается. В границах зоны планируемого размещения линейного объекта действие градостроительных регламентов не распространяется.

1.12 Максимальный процент застройки каждой зоны планируемого размещения объектов капитального строительства, входящих в состав линейных объектов, определяемый как отношение площади зоны планируемого размещения объекта капитального строительства, входящего в состав линейного объекта, которая может быть застроена, ко всей площади этой зоны

Данный раздел не разрабатывается. В границах зоны планируемого размещения линейного объекта действие градостроительных регламентов не распространяется.

1.13 Минимальные отступы от границ земельных участков в целях определения мест допустимого размещения объек-

Взам. инв. №	
Подл. и дата	
Инв. № подл.	

тов капитального строительства, которые входят в состав линейных объектов и за пределами которых запрещено строительство таких объектов, в границах каждой зоны планируемого размещения объектов капитального строительства, входящих в состав линейных объектов

Данный раздел не разрабатывается. В границах зоны планируемого размещения линейного объекта действие градостроительных регламентов не распространяется.

1.14 Требования к архитектурным решениям объектов капитального строительства, входящих в состав линейных объектов, в границах каждой зоны планируемого размещения таких объектов, расположенной в границах территории исторического поселения федерального или регионального значения

Данный раздел не разрабатывается.

1.15 Информация о необходимости осуществления мероприятий по защите сохраняемых объектов капитального строительства (здание, строение, сооружение, объекты, строительство которых не завершено), существующих и строящихся на момент подготовки проекта планировки территории, а также объектов капитального строительства, планируемых к строительству в соответствии с ранее утвержденной документацией по планировке территории, от возможного негативного воздействия в связи с размещением линейных объектов

Проектирование объекта «Газопровод межпоселковый д. Мостовая – д. Чебаки – д. Кольцово – д. Горбуново – д. Клестята – д. Кочкино Пермского муниципального района» осуществляется на основании выданных владельцами пересекаемых объектов капитального строительства технических условий.

Все требуемые технические условия, а также их продления и ведомость пересечений существующих коммуникаций представлены в томе 4 «Основная часть проекта планировки территории. Положение о размещении линейных объектов».

Проект в отношении выполнения пересечения проектируемого газопровода с автомобильными дорогами согласован Управлением благоустройства Пермского муниципального округа письмом от 11.04.2023 №СЭД-2023-299-01-02-01 исх-349.

1.16 Информация о необходимости осуществления мероприятий по сохранению объектов культурного

Взам. инв. №	
Подл. и дата	
Инв. № подл.	

наследия от возможного негативного воздействия в связи с размещением линейных объектов

К объектам культурного наследия (памятникам истории и культуры) народов Российской Федерации относятся объекты недвижимого имущества со связанными с ними произведениями живописи, скульптуры, декоративно-прикладного искусства, объектами науки и техники и иными предметами материальной культуры, возникшие в результате исторических событий, представляющие собой ценность с точки зрения истории, археологии, архитектуры, градостроительства, искусства, науки и техники, эстетики, этнологии или антропологии, социальной культуры и являющиеся свидетельством эпох и цивилизаций, подлинными источниками информации о зарождении и развитии культуры.

Департамент государственной охраны культурного наследия Министерства культуры Российской Федерации сообщает, что объекты культурного наследия, включенные в перечень отдельных объектов культурного наследия федерального значения, полномочия по государственной охране которых осуществляется Минкультуры России, утвержденный распоряжением Правительства Российской Федерации от 01.06.2009 №759-р, и их зоны охраны отсутствуют на участке проведения работ по объекту «Газопровод межпоселковый д. Мостовая — д. Чебаки — д. Кольцово — д. Горбуново — д. Клестята — д. Кочкино Пермского муниципального района Пермского края», расположенному на территории Пермского муниципального округа Пермского края.

Государственной инспекцией по охране объектов культурного наследия Пермского края предоставлено Заключение, выданное на основании заявления о предоставлении государственной услуги по предоставлению сведений о наличии или отсутствии объектов культурного наследия, включённых в единый государственный реестр объектов культурного наследия (памятников истории и культуры) народов Российской Федерации, выявленных объектов культурного наследия и объектов, обладающих признаками объекта культурного наследия на землях, подлежащих воздействию изыскательных, проектных, земляных, строительных, мелиоративных, хозяйственных работ, предусмотренных статьей 25 Лесного кодекса Российской Федерации работ по использованию лесов (за исключением работ, указанных в пунктах 3, 4 и 7 части 1 статьи 25 Лесного кодекса Российской Федерации) и иных работ, в границах территории реализации проектных решений (далее – земельный участок).

На основании Заключения на момент обращения в границах земельного участка такие объекты не расположены. Земельный участок не связан с земельным участком в границах территории объекта культурного наследия. Необходимость проведения историко-культурной экспертизы отсутствует.

Согласно сведениям, предоставленным Управлением стратегического развития Пермского муниципального района, объекты культурного наследия и объекты, обладающие признаками объекта культурного наследия, а также зоны охраны и защитные зоны объектов культурного наследия местного значения отсутствуют.

Взам. инв. №	
Подл. и дата	
Инв. № подл.	

3052.085.П.0/0.1552-59/1685-1-ДПТ2

Лист

10

Согласно генеральным планам Лобановского и Двуреченского сельских поселений на территории поселений находятся церковь Александра Невского и церковь Николая Чудотворца, отнесенные к объектам культурного наследия местного значения. Расстояние от храмов до проектируемого объекта составляют 50 и 300 м соответственно. Строительство газопровода не причинит ущерба данным объектам.

1.17 Информация о необходимости осуществления мероприятий по охране окружающей среды

Воздействие на растительный покров в период СМР носит временный и обратимый характер. Для снижения негативных воздействий и сохранения естественного состояния растительного покрова на рассматриваемой территории рекомендуется проведение следующих мероприятий:

- с целью сохранения растительного покрова от пожара все строительные объекты должны быть обеспечены средствами пожаротушения;
- перемещение транспорта будет происходить по существующим и временно проложенным путям в пределах участка производства работ;
- запрещение выжигания растительности;
- после завершения работ будет проведена рекультивация нарушенных земель.

Для соблюдения действующего законодательства в области охраны растительного мира подрядная организация обязана руководствоваться следующими правилами:

- соблюдать установленные правила, нормы и сроки ведения работ;
- применять при пользовании растительным миром способы, не нарушающие целостности естественных сообществ;
- не допускать ухудшения качества среды обитания или разрушения мест произрастания объектов растительного мира;
- обеспечивать охрану и воспроизводство объектов растительного мира, в том числе редких и находящихся под угрозой исчезновения.

В период СМР в целях охраны растительности необходимо обеспечить контроль за:

- строгим соблюдением экологических норм и правил на всех этапах строительства;
- соблюдением границ отвода земель;
- проведением мониторинга состояния растительности.

Воздействие намечаемых работ на флору и фауну прилегающей территории оценивается как незначительное. Нарушения популяционной структуры видов и уничтожения мест произрастания растений и обитания животных не произойдет, поскольку природный комплекс прилегающей территории претерпел изменения в результате хозяйственной деятельности до начала проектируемых работ.

В целях снижения неблагоприятных факторов при проведении строительных работ на популяции животных проектом предусмотрено выполнение "Требо-

Взам. инв. №	
Подл. и дата	
Инв. № подл.	

3052.085.П.0/0.1552-59/1685-1-ДПТ2

Лист

11

ваний по предотвращению гибели объектов животного мира при осуществлении производственных процессов, а также при эксплуатации транспортных магистралей трубопроводов, линий связи и электропередачи", утвержденные постановлением Правительства РФ №997 от 13 августа 1996г.:

- запрещается провоз и хранение огнестрельного оружия;
- запрещается нахождение строителей за пределами производственных площадок;
- запрещается ввоз и содержание собак на производственных площадках;
- отходы производства размещать на специальных площадках, предотвращающих гибель животных и исключаящих привлечение объектов животного мира к посещению производственных площадок.

Для уменьшения возможного ущерба наземным позвоночным животным и сохранения оптимальных условий их существования проектом предусмотрены следующие организационные и биотехнические мероприятия:

- производство строительно-монтажных работ должно быть строго ограничено территорией, предоставляемой под строительство;
- строительная техника будет перемещаться только по специально отведенным дорогам;
- минимизировать ущерб древесной растительности - местообитаний дендрофильных видов животных, в том числе редких и охраняемых;
- исключить вероятность возгорания лесных участков на территории прокладки трассы и прилегающей местности, строго соблюдая правила противопожарной безопасности;
- не допускать размещения бытовок рабочего персонала, стоянки техники, монтажных и заправочных площадок строительной техники в пределах водоохранной зоны;
- осуществлять и контролировать проведение технической и биологической рекультивации на территориях землеотвода, предусмотренной проектом;
- введение запрета на образование несанкционированных свалок бытовых отходов – мест концентрации синантропных видов птиц и других животных;
- предупреждение случаев любого браконьерства, не допускать нерегламентированную добычу животных;
- сведение до минимума нарушения естественных ландшафтов и местообитаний крупных животных, в том числе редких и охраняемых видов;
- сведение до минимума «фактор беспокойства» в местах обитания животных, особенно пернатых хищников, водоплавающих птиц, крупных млекопитающих и редких (малочисленных) животных;
- исключение вероятности загрязнения горюче-смазочными материалами территории, расположенной в зоне строительства объекта и сопряженных с ним объектов.

Для предотвращения проникновения в опасную зону производства посторонних на территории объекта организовывается круглосуточная охрана.

В контракты рабочих, обслуживающего персонала, ИТР и руководителей внести статью, запрещающую охоту, несанкционированную вырубку древесно-кустарниковой растительности.

Взам. инв. №	
Подп. и дата	
Инв. № подл.	

3052.085.П.0/0.1552-59/1685-1-ДПТ2

Лист

12

Устойчивость сохранившихся естественных сообществ зависит от интенсивности последующего освоения территории. Так, дальнейшее строительство различных сооружений приведет к деградации и исчезновению естественных сообществ. Увеличение нерегулируемой рекреационной нагрузки также отрицательно скажется на бионте.

Локальное негативное воздействие при строительстве газопровода на объекты животного мира носит временный обратимый характер и не окажет существенного влияния на экологическое состояние среды их обитания.

В ходе работ проведения работ строительству газопровода значительного нарушения популяционной структуры многих видов и уничтожение местообитаний животных не произойдет. Тем не менее, проектирование и строительство трубопроводов должно осуществляться с учетом обеспечения защиты объектов животного мира, существующего на данной территории.

Проектной документацией предусматривается пересечение газопроводом водных объектов методом ННБ, что позволит исключить вред, наносимый водным биоресурсам водотоков, возникший в том случае, если переходы выполнялись традиционным траншейным методом.

Подземный способ прокладки газопровода не приведет к образованию препятствий на пути перемещения животных.

При полноценном выполнении природоохранных норм, правил и природоохранных мероприятий в период строительства и эксплуатации проектируемых объектов, изменение растительности и животного мира останутся в пределах фоновых показателей.

С целью снижения вредного воздействия на подземные и поверхностные воды при пересечении водотоков, при расположении объектов реконструкции в водоохраной зоне водотоков, а также в зоне затопления проектом предусматривается:

- все строительные-монтажные работы будут проводиться исключительно в пределах строительной полосы;
- при производстве работ не допускается попадание ГСМ в водные объекты и на поверхность земли;
- заправка землеройной и автотранспортной техники горюче-смазочными материалами осуществляется на специально оборудованных площадках, расположенных за пределами водоохраных зон водных объектов;
- сбор и вывоз для утилизации всех видов образующихся сточных вод в полном объеме;
- для предотвращения негативного влияния на подземные воды не допускать попадание в водоносные горизонты горюче-смазочных материалов и других загрязнителей;
- исключение проведения строительных работ в пределах акватории водных объектов и их пойменных частей в период весеннего половодья (с 15.04 по 15.06) и нереста рыб (с 25 апреля по 05 июня)»;
- размещение площадки с временными зданиями и сооружениями, складирование размываемого грунта, площадки для складирования строительных мате-

Взам. инв. №	
Подп. и дата	
Инв. № подл.	

риалов, стоянки спецтехники, площадки хранения горюче-смазочных материалов за пределами водоохраной зоны и зоны затопления;

- запрещение сброса сточных вод в поверхностные и подземные воды. В качестве приемника бытовых сточных вод на площадке временных зданий и сооружений служит водонепроницаемые емкости, по мере наполнения которых производится откачка хозяйственно-бытовых стоков и вывоз на очистные сооружения;

- организация сбора строительного мусора и отходов в контейнеры с последующим вывозом;

- хранение пылящих строительных материалов осуществляется в упаковках, ящиках и контейнерах;

- хранение минеральных удобрений за пределами границы водоохраной зоны;

- запрещение хранения горюче-смазочных материалов непосредственно на строительной площадке;

- применение технически исправных машин и механизмов с отрегулированной топливной аппаратурой, исключающей потери ГСМ и их попадание в грунт;

- запрещение слива горюче-смазочных материалов вне специально отведенных и оборудованных для этих целей местах за границей водоохраной зоны, а также мойки машин и механизмов вне специально оборудованных мест, за границей водоохраной зоны;

- осуществление заправки машин и механизмов горюче-смазочными материалами с помощью автозаправщиков, оснащённых шлангами, на конце которых должно быть заправочное устройство типа «пистолет»;

- оснащение строительной бригады емкостями для сбора , при необходимости, отработанных горюче-смазочных материалов;

- размещение отвалов размываемых грунтов за границей водоохраной зоны;

- запрещение стоянки транспортных средств. Проектом ПОС предусмотрены временные вдоль трассовые дороги с твердым покрытием, а также разворотные площадки, для транспорта и спецтехники, расположенные за пределами зоны затопления;

- опережающее устройство внутриплощадочных проездов, временных переездов;

- осуществление передвижения и проезд строительной техники по существующим и проектируемым проездам в пределах границы полосы отвода;

- выполнение перехода строительной техники через водные преграды в зимний период времени, по специально сооруженным переездам;

- проведение работ по устройству переходов в строгом соответствии с проектными решениями и действующими нормативами для рыбохозяйственных водоёмов и водотоков с соблюдением сроков строительства, согласованных с органами рыбоохраны;

- строгое соблюдение границ территорий, отведённых для производства работ;

Изнв. № подл.	Подп. и дата	Взам. инв. №

3052.085.П.0/0.1552-59/1685-1-ДПТ2

Лист

14

- проведение работ в дневное время;
- применение строительных материалов, имеющих сертификат качества.

Природоохранные мероприятия при производстве работ:

- строгое соответствие решениям и технологиям, заложенным в проекте;
- уборка территории площадки после окончания работ от строительного мусора;
- проведение рекультивации поврежденного почвенно-растительного покрова;
- проведение качественного химического анализа сточных вод;
- откачиваемая вода из траншеи утилизируется специализированной организацией по договору.

В соответствии со ст.65 Водного кодекса, при проведении работ необходимо соблюдать требования для водоохранных зон и прибрежно-защитных полос.

В границах водоохранных зон запрещается:

- использование сточных вод для удобрения почв;
- размещение кладбищ, скотомогильников, мест захоронения отходов производства и потребления, химических, взрывчатых, токсичных, отравляющих и ядовитых веществ, пунктов захоронения радиоактивных отходов;
- движение и стоянка транспортных средств (кроме специальных транспортных средств), за исключением их движения по дорогам и стоянки на дорогах и в специально оборудованных местах, имеющих твердое покрытие;
- сброс сточных, в том числе дренажных, вод.

В границах прибрежных защитных полос при производстве работ запрещается:

- размещение отвалов размываемых грунтов;
- осуществление авиационных мер по борьбе с вредителями и болезнями растений.

Проектной документацией не предусматривается забор воды из поверхностных водных объектов и отведение в них сточных вод.

Прокладка газопровода предусмотрена через водные преграды методом наклонно-направленного бурения.

При прокладке газопровода методом ННБ возможна нештатная ситуация, связанная с возникновением утечек бурового раствора в иных местах, чем точки входа и выхода бурового инструмента.

При появлении грифонов (вышедший на поверхность буровой раствор) в русловой части подводного перехода, для сбора выходящего из грифонов бурового раствора необходимо производить откачку бурового раствора из зоны разлива в емкости на берегу с помощью погружных насосов и резиноканевых рукавов с одновременным снижением расхода бурового раствора и повышением его вязкоупругих свойств.

Временные дороги и площадки, расположенные в пределах водоохраной зоны, необходимо предусмотреть на твердом покрытии из щебня, учесть систему водосбора с накопительной емкостью, стоки вывозятся на очистные сооружения. Данные мероприятия предусмотреть и разработать на стадии ППР.

Изнв. № подл.	Подп. и дата	Взам. инв. №

Вдольтрассовый проезд расположенный в пределах водоохраной зоны, необходимо предусмотреть на твердом покрытии из щебня шириной 5 м, учесть систему водосбора с накопительной емкостью, стоки вывозятся на очистные сооружения. Данные мероприятия предусмотреть и разработать на стадии ППР.

При эксплуатации проектируемых сооружений для минимизации воздействия на окружающую среду проектом предусмотрены специальные мероприятия и технические решения.

Участки газопровода на переходе через водные преграды предусматривается прокладывать методом ННБ. Преимуществами использования метода ННБ при строительстве и при дальнейшей эксплуатации подводных переходов трубопроводов являются:

- возможность прокладывать трубопровод ниже прогнозируемых русловых деформаций, что надежно защищает трубопровод от любых механических повреждений;

- при строительстве и эксплуатации сохраняется естественный режим водной преграды, что соответствует повышенным экологическим требованиям и имеет особое значение при пересечении трубопроводами рек с развитым рыболовством;

- способ ННБ исключает необходимость дноуглубительных, подводно-технических, водолазных и берегоукрепительных работ при строительстве переходов через водные препятствия;

- исключается необходимость балластировки трубопроводов (балластных грузов и утяжеляющих покрытий);

- не требуются взрывные работы по рыхлению плотных грунтов для последующего рытья подводной траншеи.

Для защиты подземных вод от загрязнения при ННБ предусмотрены следующие мероприятия:

- водонепроницаемость емкостей для хранения сырья;

- применение экологически безопасного глинистого материала – бентонита, имеющего сертификат качества (приготовление бурового раствора);

- производство работ по бестраншейной прокладке включает формирование прочных стенок пилотной скважины (бурового канала), создание избыточного давления внутри пилотной скважины и тем самым предотвращение просачивания грунтовых вод;

- вывоз остатков бентонитового раствора, образовавшихся при буровых работах, на полигоны.

Персональная ответственность за выполнение мероприятий, связанных с защитой поверхностных и подземных вод от загрязнения, возлагается на руководителя строительства. До начала производства работ рабочие и инженерно-технический персонал должны пройти инструктаж по соблюдению требований охраны окружающей среды при выполнении строительства.

При полном соблюдении природоохранных мер и ограничений техногенное воздействие при строительстве газопровода рассматривается как допустимое.

В период эксплуатации от проектируемого объекта сбросов загрязняющих веществ в поверхностные и подземные воды осуществляться не будет.

Изм. № подл.	Подп. и дата	Взам. инв. №

Технические решения, принятые в проектной документации, соответствуют действующим в настоящее время нормативным документам.

1.18 Информация о необходимости осуществления мероприятий по защите территории от чрезвычайных ситуаций природного и техногенного характера, в том числе по обеспечению пожарной безопасности и гражданской обороне

В пределах участка изысканий по данным буровых работ, подтвержденных лабораторными испытаниями, практически повсеместно встречены элювиальные отложения, которые относятся к специфическим грунтам. На участке изысканий элювиальные отложения представлены суглинком и глиной полутвердыми с дресвой и щебнем, суглинком дресвяным полутвердым (продукты выветривания ар-гиллита), песком пылеватым (продукт выветривания песчаника). Элювиальные грунты могут иметь повышенную изменчивость состава и свойств, ухудшают свои свойства в открытых котлованах. Основания сложенные элювиальными грунтами должны проектироваться с учетом их неоднородности, а также с учетом склонности элювиальных грунтов к снижению прочности (особенно крупнообломочных) во время их пребывания в открытых котлованах.

Для предотвращения ухудшения свойств элювиальных грунтов устройство фундаментов на элювиальных грунтах рекомендуется производить непосредственно вслед за проходкой выемок и зачисткой основания. Либо в котловане должен сохраняться защитный слой мощностью 0,25÷0,30 м, удаляемый непосредственно перед устройством фундаментов.

При проектировании оснований, сложенных набухающими грунтами, следует учитывать возможность набухания этих грунтов за счет подъема уровня подземных вод или инфильтрации – увлажнения грунтов производственными и поверхностными водами, набухания за счет накопления влаги под сооружениями в ограниченной по глубине зоне в связи с нарушениям природных условий испарения при застройке и асфальтировании территории, набухания и усадки грунта в верхней части зоны аэрации за счет изменения водно-теплового режима (сезонно-климатических факторов), усадки за счет высыхания от воздействия тепловых источников.

В пределах участка изысканий, по данным буровых работ, подтвержденных лабораторными испытаниями, встречены слабозаторфованные грунты, которые относятся к специфическим грунтам. На участке изысканий слабозаторфованные грунты представлены глиной мягкопластичной.

К специфическим особенностям органо-минеральных грунтов можно отнести следующие показатели:

- высокая пористость и влажность;
- малая прочность и большая сжимаемость с длительной консолидацией при уплотнении;
- высокая гидрофильность и низкая водоотдача;

Изнв. № подл.	Подп. и дата	Взам. инв. №

3052.085.П.0/0.1552-59/1685-1-ДПТ2

Лист

17

- существенное изменение деформационных, прочностных и фильтрационных свойств при нарушении их естественного сложения;
- анизотропия деформационных, прочностных и фильтрационных характеристик;
- склонность к разжижению и тиксотропному разупрочнению при динамических воздействиях;
- наличие ярко выраженных реологических свойств;
- проявление усадки с образованием усадочных трещин в процессе высыхания;
- разложение растительных остатков в зоне аэрации;
- наличие природного газа (метана);
- повышенная агрессивность к бетонам и коррозионная активность к металлическим конструкциям.

Эти особенности позволяют считать рассматриваемые грунты малопригодными для строительства на них различных сооружений (п. 6.1.3 СП 11-105-97 часть III).

При проектировании и строительстве на органо-минеральных грунтах рекомендуются следующие мероприятия: устройство дренажа, уплотнение основания временной или постоянной нагрузкой с устройством дренажа; заменой минеральным грунтом.

При расчетных деформациях основания, сложенного набухающими грунтами, должны предусматриваться водозащитные мероприятия, предварительное замачивание основания в пределах всех или части толщи набухающих грунтов, применение компенсирующих песчаных подушек, полная или частичная замена слоя набухающего грунта ненабухающим, полная или частичная прорезка фундаментами слоя набухающего грунта.

При проектировании и строительстве на органо-минеральных грунтах рекомендуются следующие мероприятия: устройство дренажа, уплотнение основания временной или постоянной нагрузкой с устройством дренажа; заменой минеральным грунтом.

Мероприятиями, направленными на нейтрализацию и недопущение процессов пучения, являются выполнение земляных работ в теплое время года с целью исключения замачивания и дальнейшего промораживания грунтов естественного основания; подготовка грунтов естественного основания фундаментов путем отсыпки песчано-гравийной смеси с послойным уплотнением мощностью не менее 0,5 м.

Несущие конструкции сооружений рассчитаны в соответствии с требованиями СП 20.13330.2016 «Нагрузки и воздействия», СП 16.13330.2017 «Стальные конструкции» на действие расчетного сочетания нагрузок от собственного веса конструкций, снеговой, ветровой, технологической нагрузок, транспортных нагрузок, нагрузок при монтаже. На объекте не предусмотрено постоянное пребывание людей, поэтому дополнительная защита от снежных заносов не требуется.

Изм. № подл.	Подп. и дата	Взам. инв. №

Согласно исходным данным Главного управления МЧС России по Пермскому краю организация, эксплуатирующая проектируемый объект, не имеет категорию по гражданской обороне.

Проектируемые объекты категорию по ГО не имеют.

Для исключения разгерметизации и предотвращения аварийных выбросов газа на проектируемых объектах приняты следующие технические решения:

- транспорт газа осуществляется по герметизированной системе, которая исключает выброс вредных веществ в окружающую среду;
- повышенное давление испытания трубопроводов;
- повышенная толщина стенки трубопроводов относительно расчетной;
- система неразрушающего контроля трубопроводов и несущих конструкций;
- расположение проектируемых сооружений и трубопровода с учетом требований действующих норм и правил;
- обязательный контроль за качеством выполнения строительно-монтажных работ;
- отключение трубопроводов в аварийных ситуациях с помощью задвижек;
- защита всех проектируемых металлических сооружений от почвенной и атмосферной коррозии.

Применяемое в проекте технологическое оборудование, арматура и материалы имеют необходимые сертификаты соответствия требованиям промышленной и пожарной безопасности а так же сертифицировано ГАЗСЕРТ.

Более подробная информация о необходимости осуществления мероприятий по защите территории от чрезвычайных ситуаций природного и техногенного характера, в том числе по обеспечению пожарной безопасности и гражданской обороне представлена в проектной документации.

1.19 Характеристика планируемого развития территории

1.19.1 Сведения о территориях общего пользования, в случае их об-разования

В соответствии со ст. 1 Градостроительного кодекса РФ территории общего пользования – территории, которыми беспрепятственно пользуется неограниченный круг лиц (в том числе площади, улицы, проезды, набережные, береговые полосы водных объектов общего пользования, скверы, бульвары).

Согласно ст.1 Градостроительного Кодекса РФ красные линии – линии, которые обозначают границы территорий общего пользования и подлежат установлению, изменению или отмене в документации по планировке территории.

Документацией по планировке территории не предусмотрено образование земельных участков, относящихся к землям общего пользования, вследствие чего красные линии не устанавливаются.

Изнв. № подл.	Подп. и дата	Взам. инв. №

3052.085.П.0/0.1552-59/1685-1-ДПТ2

Лист

19

Приложение А. Перечень координат характерных точек границ зон планируемого размещения линейных объектов

Система координат МСК-59 (зона 2)		
№	X	Y
1	502069.71	2234464.52
2	502104.75	2234504.64
3	502042.17	2234559.24
4	502106.16	2234629.58
5	501844.45	2234858.77
6	501763.33	2234905.78
7	501712.89	2234952.77
8	501678.09	2234991.37
9	501666.62	2234981.02
10	501603.87	2235050.61
11	501613.43	2235059.23
12	501602.43	2235070.95
13	501600.29	2235075.91
14	501598.19	2235077.89
15	501592.93	2235083.25
16	501583.41	2235091.03
17	501577.96	2235094.58
18	501575.26	2235097.89
19	501568.45	2235096.10
20	501546.29	2235124.90
21	501553.45	2235131.47
22	501549.19	2235134.38
23	501541.96	2235142.58
24	501539.43	2235145.92
25	501514.08	2235174.44
26	501512.68	2235173.41
27	501509.56	2235176.86
28	501510.82	2235186.80
29	501505.81	2235189.78
30	501494.85	2235202.51
31	501492.68	2235201.06
32	501488.02	2235207.32
33	501477.46	2235221.51
34	501422.00	2235284.49
35	501420.58	2235283.46
36	501394.50	2235313.24
37	501393.43	2235312.33
38	501368.56	2235338.32
39	501347.50	2235370.91
40	501348.49	2235372.05
41	501354.55	2235378.96

42	501355.46	2235379.46
43	501365.40	2235384.84
44	501373.64	2235389.31
45	501383.78	2235395.42
46	501417.28	2235415.60
47	501426.08	2235420.30
48	501430.73	2235423.08
49	501436.84	2235426.23
50	501408.09	2235477.87
51	501344.73	2235560.26
52	501346.60	2235561.27
53	501326.53	2235583.09
54	501311.01	2235594.54
55	501338.58	2235631.90
56	501288.56	2235746.44
57	501173.61	2235831.21
58	501055.92	2235858.93
59	501036.51	2235871.48
60	500794.11	2236064.79
61	500737.32	2236209.48
62	500705.07	2236317.94
63	500690.13	2236362.75
64	500564.71	2236732.36
65	500410.57	2236680.13
66	500359.48	2236641.57
67	500324.83	2236687.48
68	500243.77	2236780.49
69	500218.26	2236857.57
70	500216.42	2236882.27
71	500223.28	2236882.87
72	500218.41	2236930.05
73	500212.89	2236929.63
74	500207.83	2236997.51
75	500211.43	2236997.78
76	500205.96	2237047.70
77	500182.56	2237153.70
78	500133.35	2237261.49
79	500082.89	2237335.48
80	500078.40	2237341.91
81	500089.78	2237349.86
82	500098.15	2237338.42
83	500106.54	2237326.81
84	500112.37	2237330.03
85	500105.34	2237355.66

Изнв. № подл.	Подп. и дата	Взам. инв. №

3052.085.П.0/0.1552-59/1685-1-ДПТ2

Лист

21

86	500102.28	2237374.64
87	500101.64	2237383.73
88	500100.70	2237397.15
89	500082.83	2237397.08
90	500080.89	2237385.34
91	500070.00	2237377.51
92	500078.15	2237366.13
93	500066.88	2237358.27
94	499998.85	2237453.54
95	499991.52	2237464.57
96	499985.16	2237474.85
97	499968.39	2237475.86
98	499789.55	2237414.92
99	499577.78	2237350.03
100	499563.52	2237340.29
101	499514.89	2237280.70
102	499498.13	2237257.17
103	499484.49	2237236.26
104	499464.44	2237200.49
105	499432.36	2237136.06
106	499417.44	2237105.49
107	499416.89	2236935.94
108	499223.42	2236936.57
109	499035.05	2236849.47
110	498846.84	2236918.66
111	498555.85	2237096.63
112	498557.80	2237111.49
113	498531.45	2237125.83
114	498481.49	2237118.58
115	498470.83	2237109.43
116	497681.86	2237426.51
117	497700.07	2237471.80
118	498009.89	2238370.04
119	497967.07	2238590.90
120	498282.25	2239149.65
121	498315.86	2239158.99
122	499033.35	2238808.82
123	499049.24	2238813.48
124	499131.26	2238914.60
125	499143.90	2238930.21
126	499122.01	2238947.94
127	499077.22	2238904.93
128	499086.61	2238895.08
129	499086.42	2238894.77
130	499069.58	2238869.68
131	499037.70	2238830.94
132	499035.94	2238830.42

133	499003.17	2238849.37
134	498317.77	2239180.28
135	498315.04	2239179.45
136	498309.17	2239200.75
137	498332.20	2239209.43
138	498305.96	2239278.62
139	498295.09	2239251.82
140	498281.43	2239229.93
141	498262.89	2239189.87
142	498268.91	2239166.71
143	497946.04	2238594.32
144	497989.23	2238371.50
145	497681.33	2237478.80
146	497663.30	2237433.97
147	497372.84	2237550.71
148	497207.13	2237550.41
149	497054.31	2237530.42
150	496961.35	2237537.82
151	496769.26	2237670.08
152	496530.58	2237880.54
153	496573.14	2239062.67
154	496602.70	2239120.27
155	496604.52	2239442.78
156	496708.61	2239673.07
157	496704.17	2240229.11
158	496614.02	2240484.33
159	496526.33	2240573.35
160	496441.65	2240551.53
161	496172.34	2240824.97
162	496114.60	2240996.82
163	496120.00	2240996.42
164	496120.73	2241006.41
165	496111.14	2241007.11
166	496067.28	2241137.63
167	496072.27	2241137.04
168	496073.45	2241146.98
169	496063.76	2241148.13
170	496060.30	2241158.42
171	495903.64	2241341.42
172	495838.76	2241439.31
173	495813.51	2241574.90
174	495822.87	2241636.55
175	495825.00	2241650.70
176	495823.71	2241656.87
177	495624.34	2241687.04
178	495566.06	2241690.06
179	495571.42	2241729.84

Изнв. № подл.	Подп. и дата	Взам. инв. №

3052.085.П.0/0.1552-59/1685-1-ДПТ2

Лист

22

180	495412.90	2242285.14
181	495357.81	2242372.27
182	495335.55	2242505.53
183	495430.50	2243779.58
184	495443.43	2244213.14
185	495254.01	2244330.17
186	495223.38	2244373.17
187	494976.13	2244511.31
188	494952.19	2244524.68
189	494941.63	2245272.80
190	494951.94	2245272.95
191	495316.61	2245261.70
192	495407.88	2245256.96
193	495494.28	2245223.63
194	495501.32	2245242.13
195	495488.64	2245247.36
196	495392.90	2245279.35
197	495376.04	2245279.87
198	495376.14	2245284.75
199	495374.03	2245285.43
200	495366.20	2245288.42
201	495366.03	2245280.18
202	495317.23	2245281.69
203	494952.11	2245292.95
204	494941.34	2245292.80
205	494938.72	2245478.65
206	494835.26	2245536.45
207	494828.08	2245540.46
208	494690.66	2245672.02
209	494618.44	2245741.18
210	494574.32	2245783.43
211	494526.86	2245795.05
212	494546.19	2245873.99
213	494569.98	2245971.12
214	494578.77	2246006.97
215	494592.10	2246068.81
216	494783.14	2246954.52
217	494963.69	2247945.27
218	495324.95	2248559.14
219	495530.32	2249258.75
220	495653.64	2249392.31
221	495808.76	2249868.72
222	495714.41	2250003.64
223	495708.79	2250025.64
224	495680.48	2250151.25
225	495657.19	2250330.72
226	495832.67	2250353.52

227	495818.10	2250464.15
228	495808.91	2250474.71
229	495794.18	2250588.00
230	495798.06	2250649.41
231	495869.32	2250904.52
232	495872.64	2250977.00
233	495910.30	2251035.59
234	495916.18	2251164.61
235	495813.23	2251730.22
236	495795.92	2251744.40
237	495789.62	2251807.75
238	495822.56	2251831.40
239	495901.40	2252050.03
240	495966.38	2252174.05
241	496011.15	2252223.10
242	496082.23	2252309.82
243	496213.25	2252442.96
244	496291.69	2252565.88
245	496334.89	2252650.12
246	496332.87	2252690.85
247	496341.05	2252706.81
248	496372.27	2252726.95
249	496471.25	2252883.27
250	496558.53	2252963.30
251	496646.96	2253050.00
252	496650.93	2253054.06
253	496675.57	2253084.68
254	496738.22	2253162.63
255	496792.97	2253230.75
256	496824.03	2253278.95
257	496851.54	2253264.45
258	496888.74	2253335.00
259	496967.49	2253566.16
260	496940.39	2253575.38
261	496968.11	2253656.83
262	496967.78	2253772.46
263	497009.72	2254005.13
264	497052.57	2254187.44
265	497077.09	2254181.76
266	497094.46	2254266.21
267	497072.87	2254272.07
268	497075.48	2254276.92
269	497062.34	2254283.96
270	497065.33	2254289.62
271	497055.71	2254294.78
272	497094.90	2254367.79
273	497111.59	2254520.85

Изнв. № подл.	Взам. инв. №
Подп. и дата	

3052.085.П.0/0.1552-59/1685-1-ДПТ2

Лист

23

274	497083.76	2254541.24
275	497090.48	2254855.96
276	497082.02	2254917.55
277	497154.46	2254927.49
278	497130.14	2255424.10
279	497103.99	2255447.80
280	497102.80	2255470.65
281	497126.57	2255496.99
282	497116.83	2255695.42
283	497139.37	2255696.53
284	497139.77	2255688.37
285	497149.77	2255688.85
286	497149.38	2255697.03
287	497163.01	2255697.69
288	497176.68	2255724.30
289	497244.95	2255750.23
290	497249.20	2255755.17
291	497263.83	2255757.41
292	497299.05	2255770.79
293	497384.79	2255766.00
294	497463.22	2255720.36
295	497473.80	2255738.55
296	497583.51	2255698.19
297	498709.69	2256452.22
298	499045.01	2256492.07
299	499577.41	2256603.53
300	499654.72	2256705.38
301	499662.63	2256699.38
302	499767.66	2256837.66
303	499759.69	2256843.70
304	499791.58	2256885.72
305	499963.86	2257566.77
306	499921.29	2257813.06
307	500015.69	2257968.95
308	499965.02	2258175.18
309	499842.43	2258276.20
310	499793.98	2258329.45
311	499745.64	2258355.96
312	499685.98	2258405.13
313	499682.14	2258412.73
314	499646.77	2258443.96
315	499623.13	2258456.92
316	499518.68	2258542.92
317	499508.27	2258525.65
318	499611.86	2258440.29
319	499635.20	2258427.49
320	499666.02	2258400.28

321	499670.02	2258392.36
322	499734.37	2258339.33
323	499781.43	2258313.52
324	499828.60	2258261.68
325	499947.18	2258163.97
326	499994.29	2257972.22
327	499900.31	2257817.02
328	499943.43	2257567.55
329	499773.19	2256894.56
330	499743.77	2256855.81
331	499735.80	2256861.85
332	499630.78	2256723.57
333	499638.79	2256717.49
334	499566.00	2256621.57
335	499041.78	2256511.82
336	498702.56	2256471.52
337	497690.20	2255793.70
338	497684.08	2255783.21
339	497680.33	2255787.09
340	497580.85	2255720.48
341	497464.96	2255763.12
342	497455.99	2255747.70
343	497390.70	2255785.70
344	497295.92	2255790.99
345	497162.40	2255740.27
346	497150.50	2255717.10
347	497095.88	2255714.42
348	497106.19	2255504.26
349	497082.40	2255477.89
350	497084.45	2255438.53
351	497110.57	2255414.84
352	497133.59	2254944.82
353	497059.49	2254934.65
354	497070.45	2254854.80
355	497063.54	2254531.25
356	497090.46	2254511.54
357	497075.44	2254373.82
358	497024.83	2254279.54
359	497071.93	2254255.95
360	497061.63	2254205.87
361	497037.89	2254212.40
362	496990.13	2254009.20
363	496947.78	2253774.22
364	496948.10	2253660.11
365	496912.43	2253555.32
366	496939.53	2253546.10
367	496870.31	2253342.94

Изнв. № подл.	Подп. и дата	Взам. инв. №

3052.085.П.0/0.1552-59/1685-1-ДПТ2

Лист

24

368	496843.17	2253291.47
369	496817.15	2253305.19
370	496776.73	2253242.46
371	496722.63	2253175.16
372	496659.99	2253097.22
373	496635.47	2253066.75
374	496544.77	2252977.81
375	496455.78	2252896.21
376	496357.73	2252741.37
377	496325.71	2252720.71
378	496312.63	2252695.21
379	496314.65	2252654.48
380	496274.32	2252575.85
381	496197.52	2252455.49
382	496067.34	2252323.20
383	495996.02	2252236.19
384	495949.87	2252185.62
385	495883.04	2252058.10
386	495805.85	2251844.03
387	495768.58	2251817.26
388	495776.84	2251734.17
389	495794.87	2251719.41
390	495896.10	2251163.25
391	495890.57	2251041.88
392	495852.91	2250983.29
393	495849.45	2250907.71
394	495778.23	2250652.77
395	495774.10	2250587.34
396	495790.54	2250460.68
397	495798.47	2250461.71
398	495810.27	2250370.78
399	495763.51	2250364.66
400	495762.43	2250372.67
401	495752.48	2250371.33
402	495753.55	2250363.36
403	495687.54	2250354.72
404	495684.38	2250379.04
405	495644.65	2250374.17
406	495638.32	2250369.93
407	495636.63	2250330.79
408	495660.77	2250147.75
409	495688.50	2250032.76
410	495692.87	2250021.08
411	495694.76	2249996.84
412	495786.66	2249865.43
413	495635.98	2249402.67
414	495512.45	2249268.88

415	495306.46	2248567.15
416	494944.65	2247952.35
417	494763.52	2246958.42
418	494572.55	2246073.02
419	494559.28	2246011.46
420	494550.55	2245975.88
421	494526.77	2245878.75
422	494502.68	2245780.38
423	494564.36	2245765.28
424	494604.61	2245726.74
425	494676.83	2245657.57
426	494816.09	2245524.26
427	494825.50	2245518.99
428	494918.89	2245466.82
429	494932.36	2244512.85
430	494966.37	2244493.85
431	495209.70	2244357.90
432	495240.07	2244315.28
433	495423.10	2244202.20
434	495413.18	2243869.76
435	495417.09	2243862.25
436	495412.66	2243852.06
437	495410.53	2243780.62
438	495315.42	2242504.61
439	495338.75	2242364.99
440	495394.46	2242276.88
441	495551.04	2241728.37
442	495549.79	2241704.05
443	495547.58	2241670.99
444	495622.32	2241667.11
445	495803.13	2241639.76
446	495803.10	2241639.54
447	495793.23	2241574.56
448	495819.84	2241431.65
449	495887.65	2241329.35
450	496042.58	2241148.36
451	496154.85	2240814.23
452	496435.48	2240529.29
453	496520.16	2240551.11
454	496596.65	2240473.47
455	496684.20	2240225.61
456	496688.58	2239677.30
457	496584.55	2239447.14
458	496582.73	2239125.16
459	496553.31	2239067.84
460	496510.25	2237871.80
461	496756.93	2237654.28

Изнв. № подл.	Подл. и дата	Взам. инв. №

3052.085.П.0/0.1552-59/1685-1-ДПТ2

Лист

25

462	496954.42	2237518.31
463	497054.82	2237510.32
464	497208.45	2237530.41
465	497368.98	2237530.71
466	498494.15	2237078.47
467	498526.09	2237077.51
468	498536.28	2237071.97
469	498549.95	2237076.80
470	498838.08	2236900.57
471	499035.92	2236827.84
472	499227.79	2236916.56
473	499436.83	2236915.87
474	499437.44	2237105.42
475	499449.36	2237125.34
476	499482.13	2237191.14
477	499501.40	2237225.53
478	499531.63	2237267.90
479	499577.31	2237325.49
480	499586.55	2237331.80
481	499795.71	2237395.89
482	499960.63	2237452.08
483	499977.19	2237449.99
484	500054.03	2237341.84
485	500066.44	2237324.11
486	500121.47	2237243.60
487	500144.80	2237189.50
488	500158.43	2237162.48
489	500186.40	2237015.96
490	500192.97	2236927.84
491	500188.92	2236927.49
492	500192.06	2236908.60
493	500184.15	2236894.59
494	500186.01	2236873.22
495	500196.99	2236873.92
496	500198.50	2236853.63
497	500226.04	2236770.39
498	500309.29	2236674.87
499	500355.56	2236613.56
500	500420.04	2236662.23
501	500552.20	2236707.00
502	500671.17	2236356.38
503	500685.99	2236311.93
504	500718.39	2236202.97
505	500777.45	2236052.49
506	501027.12	2235853.39
507	501045.39	2235840.87
508	501165.04	2235812.68

509	501272.37	2235733.53
510	501315.62	2235634.48
511	501286.85	2235595.48
512	501306.53	2235581.54
513	501320.56	2235567.16
514	501335.45	2235549.96
515	501342.75	2235541.38
516	501356.75	2235524.99
517	501391.95	2235483.75
518	501385.69	2235476.99
519	501410.27	2235432.84
520	501344.77	2235388.69
521	501329.92	2235378.68
522	501321.83	2235373.77
523	501337.32	2235349.81
524	501338.69	2235349.23
525	501350.30	2235338.66
526	501356.86	2235332.68
527	501373.66	2235315.31
528	501380.21	2235308.54
529	501382.29	2235306.38
530	501381.95	2235304.19
531	501385.96	2235298.66
532	501400.87	2235281.99
533	501404.77	2235277.56
534	501405.21	2235277.91
535	501415.81	2235265.69
536	501415.31	2235265.05
537	501438.02	2235239.48
538	501440.62	2235236.43
539	501458.64	2235215.24
540	501467.39	2235204.46
541	501478.23	2235189.53
542	501479.45	2235190.70
543	501483.27	2235186.35
544	501482.00	2235185.24
545	501486.35	2235180.28
546	501490.41	2235174.88
547	501518.68	2235141.13
548	501523.36	2235135.08
549	501540.72	2235112.60
550	501536.21	2235109.14
551	501543.30	2235098.64
552	501546.96	2235092.34
553	501549.81	2235087.98
554	501556.31	2235079.08
555	501565.33	2235087.74

Изнв. № подл.	Подп. и дата	Взам. инв. №

3052.085.П.0/0.1552-59/1685-1-ДПТ2

Лист

26

556	501569.60	2235088.45
557	501573.75	2235087.59
558	501589.26	2235072.24
559	501585.80	2235060.80
560	501585.78	2235060.75
561	501581.22	2235045.85
562	501665.16	2234952.76
563	501676.63	2234963.11
564	501698.62	2234938.73
565	501751.35	2234889.61
566	501832.75	2234842.43

567	502073.17	2234632.57
568	502078.00	2234628.46
569	502048.68	2234596.19
570	502035.23	2234582.21
571	502032.21	2234585.20
572	502008.65	2234562.07
573	502045.91	2234529.46
574	502024.11	2234504.60
575	502054.75	2234477.80
1	502069.71	2234464.52

Изнв. № подл.	Взам. инв. №
Подп. и дата	

3052.085.П.0/0.1552-59/1685-1-ДПТ2

Лист

27

Приложение Б. Перечень координат характерных точек границ зон с особыми условиями использования территории

Система координат МСК-59 (зона 2)		
№	X	Y
Газопровод		
1	502087.25	2234501.32
2	502087.85	2234502.33
3	502088.01	2234503.49
4	502087.71	2234504.62
5	502086.99	2234505.55
6	502026.35	2234558.47
7	502030.25	2234562.93
8	502044.41	2234579.16
9	502092.51	2234634.27
10	502093.02	2234635.06
11	502093.26	2234635.98
12	502093.20	2234636.92
13	502092.85	2234637.80
14	502092.24	2234638.52
15	501842.91	2234856.13
16	501842.44	2234856.47
17	501761.54	2234903.36
18	501710.75	2234950.67
19	501679.88	2234984.90
20	501679.15	2234985.49
21	501678.27	2234985.82
22	501677.34	2234985.87
23	501676.43	2234985.63
24	501675.64	2234985.11
25	501666.43	2234976.80
26	501597.56	2235053.12
27	501597.11	2235062.56
28	501601.60	2235067.49
29	501602.12	2235068.27
30	501602.37	2235069.18
31	501602.32	2235070.11
32	501601.99	2235070.99
33	501601.40	2235071.73
34	501577.08	2235093.85
35	501576.25	2235094.39
36	501575.29	2235094.62
37	501574.30	2235094.53
38	501567.28	2235092.70
39	501542.24	2235125.25
40	501547.01	2235129.63

41	501547.70	2235130.57
42	501547.98	2235131.71
43	501547.80	2235132.87
44	501547.19	2235133.87
45	501506.71	2235178.04
46	501507.50	2235178.76
47	501508.18	2235179.68
48	501508.46	2235180.79
49	501508.31	2235181.93
50	501507.74	2235182.93
51	501402.97	2235304.69
52	501402.05	2235305.41
53	501400.92	2235305.72
54	501399.76	2235305.58
55	501398.74	2235305.00
56	501397.40	2235303.84
57	501366.19	2235336.45
58	501343.12	2235372.15
59	501373.45	2235391.75
60	501395.60	2235405.28
61	501430.50	2235425.36
62	501430.56	2235425.39
61	501430.50	2235425.36
63	501431.38	2235426.13
64	501431.90	2235427.18
65	501431.98	2235428.34
66	501431.61	2235429.45
67	501405.86	2235474.27
68	501397.74	2235490.30
69	501397.34	2235490.90
70	501383.01	2235507.56
71	501345.02	2235558.54
72	501344.89	2235558.70
73	501324.71	2235580.63
74	501324.28	2235581.01
75	501306.80	2235593.92
76	501334.10	2235630.89
77	501334.48	2235631.57
78	501334.67	2235632.33
79	501334.66	2235633.12
80	501334.44	2235633.87
81	501286.45	2235743.77
82	501286.04	2235744.44
83	501285.48	2235744.98

Изм. № подл.	Подп. и дата	Взам. инв. №

3052.085.П.0/0.1552-59/1685-1-ДПТ2

Лист

28

84	501172.82	2235828.06
85	501172.30	2235828.37
86	501171.73	2235828.57
87	501031.15	2235861.69
88	500784.95	2236058.02
89	500726.91	2236205.90
90	500692.82	2236320.56
91	500692.78	2236320.67
92	500558.85	2236715.59
93	500558.27	2236716.61
94	500557.34	2236717.32
95	500556.21	2236717.62
96	500555.05	2236717.47
97	500416.24	2236670.37
98	500415.80	2236670.18
99	500415.39	2236669.92
100	500357.36	2236626.12
101	500316.28	2236680.54
102	500316.14	2236680.70
103	500234.02	2236774.94
104	500196.08	2236889.61
105	500203.32	2236898.05
106	500203.65	2236898.53
107	500203.89	2236899.06
108	500204.02	2236899.64
109	500204.03	2236900.22
110	500195.97	2237007.65
111	500205.99	2237008.40
112	500207.11	2237008.71
113	500208.04	2237009.43
114	500208.61	2237010.45
115	500208.75	2237011.61
116	500205.75	2237051.68
117	500205.63	2237052.33
118	500163.24	2237192.12
119	500163.13	2237192.42
120	500146.40	2237232.09
121	500146.10	2237232.64
122	500065.77	2237347.74
123	500081.90	2237358.99
124	500089.63	2237364.38
125	500090.09	2237364.96
126	500090.30	2237365.90
127	500090.21	2237366.94
128	500089.71	2237367.81
129	500088.94	2237368.46
130	500088.03	2237368.78

131	500086.99	2237368.55
132	500083.52	2237366.22
133	500062.91	2237351.84
134	499980.22	2237470.33
135	499979.56	2237471.01
136	499978.72	2237471.45
137	499977.78	2237471.61
138	499976.84	2237471.46
139	499570.42	2237340.25
140	499569.89	2237340.03
141	499569.41	2237339.70
142	499569.01	2237339.29
143	499484.87	2237235.51
144	499484.53	2237234.99
145	499420.78	2237110.80
146	499420.54	2237110.14
147	499420.45	2237109.44
148	499419.87	2236932.93
149	499224.74	2236933.57
150	499224.09	2236933.50
151	499223.47	2236933.29
152	499035.18	2236846.22
153	498845.52	2236915.94
154	498555.65	2237093.24
155	498554.94	2237093.56
156	498554.17	2237093.68
157	498497.68	2237095.37
158	497669.61	2237428.20
159	497688.82	2237476.00
160	497997.23	2238370.16
161	497997.39	2238370.92
162	497997.34	2238371.70
163	497954.45	2238592.95
164	498274.21	2239159.83
165	498317.01	2239171.76
166	499038.64	2238823.36
167	499039.50	2238823.16
168	499040.36	2238823.35
169	499041.06	2238823.89
170	499109.20	2238906.81
171	499116.58	2238915.79
172	499119.69	2238919.57
173	499120.15	2238920.43
174	499120.25	2238921.40
175	499119.97	2238922.34
176	499119.35	2238923.09
177	499118.49	2238923.55

Инва. № подл.	Взам. инв. №
Подп. и дата	

3052.085.П.0/0.1552-59/1685-1-ДПТ2

Лист

29

178	499117.52	2238923.65
179	499116.58	2238923.36
180	499115.83	2238922.75
181	499115.33	2238922.14
182	499102.73	2238906.81
183	499038.69	2238828.89
184	498318.50	2239176.59
185	498317.82	2239176.82
186	498317.11	2239176.89
187	498316.39	2239176.78
188	498291.26	2239169.77
189	498285.86	2239189.17
190	498283.22	2239199.14
191	498281.85	2239200.59
192	498280.28	2239200.61
193	498278.95	2239200.07
194	498277.99	2239198.75
195	498286.45	2239168.43
196	498272.06	2239164.42
197	498271.34	2239164.11
198	498270.73	2239163.63
199	498270.26	2239163.00
200	497949.74	2238594.76
201	497949.47	2238594.11
202	497949.35	2238593.42
203	497949.40	2238592.72
204	497992.33	2238371.28
205	497684.14	2237477.75
206	497664.97	2237430.06
207	497372.80	2237547.49
208	497371.67	2237547.71
209	497207.53	2237547.41
210	497207.15	2237547.39
211	497054.38	2237527.41
212	496960.31	2237534.89
213	496767.41	2237667.71
214	496527.53	2237879.23
215	496570.16	2239063.44
216	496599.38	2239120.37
217	496599.71	2239121.72
218	496601.55	2239443.47
219	496705.33	2239673.10
220	496705.60	2239674.36
221	496701.18	2240228.08
222	496701.01	2240229.06
223	496611.64	2240482.07
224	496610.95	2240483.18

225	496526.62	2240568.79
226	496526.00	2240569.27
227	496525.28	2240569.57
228	496524.50	2240569.68
229	496523.73	2240569.58
230	496440.89	2240548.06
231	496169.71	2240823.36
232	496057.83	2241156.36
233	496057.60	2241156.88
234	496057.26	2241157.35
235	495901.24	2241339.61
236	495836.02	2241437.92
237	495810.47	2241574.85
238	495822.01	2241651.05
239	495821.95	2241652.22
240	495821.45	2241653.28
241	495820.59	2241654.07
242	495819.49	2241654.47
243	495624.18	2241684.03
244	495623.89	2241684.06
245	495568.86	2241686.91
246	495562.74	2241687.75
247	495568.37	2241728.67
248	495568.28	2241729.90
249	495410.25	2242283.48
250	495409.91	2242284.26
251	495354.94	2242371.34
252	495332.52	2242505.42
253	495427.50	2243779.67
254	495427.51	2243779.80
255	495440.33	2244209.77
256	495440.25	2244210.55
257	495439.97	2244211.28
258	495439.51	2244211.92
259	495438.91	2244212.41
260	495251.94	2244327.92
261	495221.74	2244370.32
262	495220.76	2244371.20
263	494949.22	2244522.90
264	494938.47	2245283.76
265	494952.02	2245283.95
266	494953.02	2245283.92
267	494953.72	2245284.19
268	494954.00	2245284.89
269	495002.75	2245283.39
270	495002.99	2245282.67
271	495003.67	2245282.36

Изнв. № подл.	Взам. инв. №
Подп. и дата	

3052.085.П.0/0.1552-59/1685-1-ДПТ2

Лист

30

272	495198.70	2245276.34
273	495199.41	2245276.61
274	495199.73	2245277.31
275	495222.77	2245276.60
275	495222.77	2245276.60
276	495223.04	2245275.88
277	495223.74	2245275.57
278	495278.04	2245273.89
279	495278.76	2245274.16
280	495279.07	2245274.86
281	495399.31	2245271.15
282	495464.03	2245246.47
283	495467.30	2245245.17
284	495468.71	2245245.26
285	495469.92	2245245.84
286	495470.61	2245247.95
287	495470.06	2245249.18
288	495468.92	2245249.99
289	495465.91	2245251.11
290	495400.78	2245275.94
291	495399.80	2245276.14
292	494952.15	2245289.95
293	494952.01	2245289.95
294	494938.38	2245289.71
295	494935.76	2245475.15
296	494935.57	2245476.17
297	494935.04	2245477.06
298	494934.23	2245477.72
299	494826.16	2245538.10
300	494573.49	2245780.07
301	494572.13	2245780.81
302	494523.22	2245792.79
303	494575.66	2246006.90
304	494575.68	2246006.98
305	494780.18	2246955.06
306	494780.20	2246955.15
307	494960.83	2247946.32
308	495321.92	2248560.06
309	495322.22	2248560.74
310	495527.69	2249260.24
311	495650.54	2249393.38
312	495651.19	2249394.49
313	495804.98	2249866.80
314	495805.13	2249867.71
315	495804.99	2249868.62
316	495804.59	2249869.45
317	495698.54	2250021.11

318	495669.64	2250149.32
319	495644.87	2250340.21
320	495817.38	2250362.63
321	495818.81	2250363.22
322	495819.76	2250364.45
323	495819.97	2250365.99
324	495791.17	2250587.90
325	495795.08	2250649.92
326	495866.25	2250904.67
327	495866.36	2250905.34
328	495869.68	2250977.95
329	495906.90	2251035.86
330	495907.38	2251037.34
331	495913.16	2251164.06
332	495913.11	2251164.74
333	495810.67	2251727.52
334	495810.47	2251728.19
335	495810.11	2251728.79
336	495809.62	2251729.30
337	495793.06	2251742.86
338	495786.47	2251809.17
339	495819.30	2251832.75
340	495819.75	2251833.15
341	495820.11	2251833.63
342	495820.37	2251834.17
343	495898.64	2252051.24
344	495963.91	2252175.78
345	496008.83	2252225.01
346	496008.93	2252225.13
347	496079.99	2252311.82
348	496210.67	2252444.62
349	496211.06	2252445.11
350	496289.01	2252567.26
351	496289.15	2252567.50
352	496331.49	2252650.06
353	496331.82	2252651.58
354	496329.84	2252691.51
355	496338.75	2252708.90
356	496369.54	2252728.76
357	496370.44	2252729.68
358	496468.93	2252885.21
359	496556.43	2252965.44
360	496556.50	2252965.51
361	496647.96	2253055.19
362	496648.20	2253055.45
363	496790.44	2253232.38
364	496790.62	2253232.63

Взам. инв. №	
Подп. и дата	
Инв. № подл.	

3052.085.П.0/0.1552-59/1685-1-ДПТ2

Лист

31

365	496823.00	2253282.88
366	496840.54	2253273.63
367	496841.66	2253273.30
368	496842.82	2253273.42
369	496843.85	2253273.98
370	496844.59	2253274.89
371	496878.49	2253339.16
372	496878.68	2253339.60
373	496952.50	2253556.48
374	496952.66	2253557.64
375	496952.35	2253558.77
376	496951.64	2253559.70
377	496950.63	2253560.28
378	496933.98	2253565.95
379	496964.95	2253656.84
380	496965.11	2253657.82
381	496964.78	2253772.73
382	497006.78	2254005.74
383	497050.54	2254191.96
384	497068.51	2254187.74
385	497069.68	2254187.70
386	497070.78	2254188.11
387	497071.64	2254188.91
388	497072.12	2254189.98
389	497089.01	2254261.86
390	497089.08	2254262.84
391	497088.82	2254263.78
392	497088.28	2254264.60
393	497087.51	2254265.19
394	497047.86	2254286.47
395	497091.70	2254368.18
396	497092.04	2254369.27
397	497108.23	2254517.73
398	497108.16	2254518.77
399	497107.74	2254519.73
400	497107.02	2254520.48
401	497080.72	2254539.74
402	497087.47	2254855.55
403	497087.44	2254856.02
404	497078.65	2254920.12
405	497148.61	2254929.72
406	497149.97	2254930.27
407	497150.91	2254931.40
408	497151.20	2254932.84
409	497127.27	2255421.47
410	497127.13	2255422.24
411	497126.79	2255422.95

412	497126.29	2255423.54
413	497101.07	2255446.41
414	497099.82	2255471.95
415	497122.68	2255497.15
416	497123.13	2255497.80
417	497123.39	2255498.54
418	497123.46	2255499.32
419	497113.71	2255698.28
420	497159.41	2255700.51
421	497160.18	2255700.65
422	497160.89	2255700.99
423	497161.48	2255701.50
424	497161.93	2255702.14
425	497174.54	2255726.69
426	497298.58	2255773.82
427	497385.67	2255768.95
428	497459.54	2255725.97
429	497460.65	2255725.59
430	497461.81	2255725.66
431	497462.87	2255726.17
432	497463.64	2255727.05
433	497472.48	2255742.24
434	497581.67	2255702.06
435	497582.60	2255701.88
436	497583.53	2255701.99
437	497584.38	2255702.39
438	498708.62	2256455.12
439	499044.10	2256495.14
440	499044.19	2256495.16
441	499574.60	2256606.00
442	499575.28	2256606.23
443	499575.88	2256606.61
444	499576.38	2256607.13
445	499788.45	2256886.56
446	499788.97	2256887.63
447	499960.64	2257566.26
448	499960.69	2257567.51
449	499918.15	2257813.66
450	500011.84	2257968.38
451	500012.15	2257969.09
452	500012.27	2257969.87
453	500012.18	2257970.65
454	499962.58	2258172.54
455	499962.37	2258173.14
456	499962.03	2258173.68
457	499961.58	2258174.14
458	499547.01	2258515.76

Изнв. № подл.	Подп. и дата	Взам. инв. №

3052.085.П.0/0.1552-59/1685-1-ДПТ2

Лист

32

459	499546.65	2258516.01
460	499522.75	2258530.41
461	499522.02	2258530.70
462	499521.24	2258530.75
463	499520.48	2258530.57
464	499519.82	2258530.15
465	499519.32	2258529.55
466	499519.02	2258528.83
467	499518.97	2258528.05
468	499519.16	2258527.29
469	499519.57	2258526.63
470	499520.17	2258526.12
471	499543.94	2258511.80
472	499957.89	2258170.70
473	500007.13	2257970.26
474	499989.52	2257941.17
474	499989.52	2257941.17
475	499988.76	2257941.29
476	499988.14	2257940.83
477	499915.73	2257821.25
478	499915.62	2257820.50
479	499916.07	2257819.88
480	499913.29	2257815.29
481	499913.03	2257814.62
482	499913.03	2257813.91
483	499917.40	2257788.60
483	499917.40	2257788.60
484	499916.76	2257788.19
485	499916.59	2257787.44
486	499947.74	2257607.18
487	499948.15	2257606.53
488	499948.90	2257606.37
488	499948.90	2257606.37
489	499955.69	2257567.08
490	499848.58	2257143.66
491	499847.82	2257143.55
492	499847.36	2257142.94
493	499789.01	2256912.25
494	499789.12	2256911.49
495	499789.73	2256911.04
495	499789.73	2256911.04
496	499784.22	2256889.25
497	499767.05	2256866.63
498	499766.31	2256866.83
499	499765.65	2256866.44
500	499626.08	2256682.54
501	499625.89	2256681.80

502	499626.27	2256681.14
502	499626.27	2256681.14
503	499591.13	2256634.84
503	499591.13	2256634.84
504	499590.39	2256635.03
505	499589.73	2256634.64
506	499581.86	2256624.27
507	499581.67	2256623.53
508	499582.05	2256622.87
508	499582.05	2256622.87
509	499572.85	2256610.74
510	499122.10	2256516.55
511	499121.67	2256517.18
512	499120.92	2256517.32
513	499116.95	2256516.49
514	499116.32	2256516.06
515	499116.18	2256515.31
515	499116.18	2256515.31
516	499043.34	2256500.09
517	498769.93	2256467.47
517	498769.93	2256467.47
518	498769.55	2256468.13
519	498768.81	2256468.34
520	498748.95	2256465.97
521	498748.28	2256465.60
522	498748.07	2256464.86
522	498748.07	2256464.86
523	498707.31	2256460.00
524	498706.44	2256459.67
525	497582.44	2255707.11
526	497508.47	2255734.32
527	497508.44	2255735.09
528	497507.88	2255735.61
529	497505.05	2255736.64
530	497504.29	2255736.61
531	497503.77	2255736.05
531	497503.77	2255736.05
532	497470.89	2255748.15
533	497469.97	2255748.26
534	497469.10	2255747.95
535	497468.47	2255747.28
536	497459.46	2255731.80
537	497450.55	2255736.99
537	497450.55	2255736.99
538	497450.65	2255737.74
539	497450.19	2255738.35
540	497388.07	2255774.50

Изнв. № подл.	Подп. и дата	Взам. инв. №

3052.085.П.0/0.1552-59/1685-1-ДПТ2

Лист

33

541	497386.73	2255774.91
542	497314.02	2255778.97
543	497313.30	2255778.71
544	497312.97	2255778.02
544	497312.97	2255778.02
545	497298.22	2255778.85
546	497297.40	2255778.72
547	497171.69	2255730.96
548	497170.62	2255730.00
549	497158.01	2255705.45
550	497110.47	2255703.12
551	497109.71	2255702.93
552	497109.09	2255702.47
553	497108.69	2255701.80
554	497108.57	2255701.03
555	497118.42	2255499.90
556	497095.28	2255474.38
557	497094.76	2255472.94
558	497096.13	2255444.92
559	497096.79	2255443.54
560	497122.32	2255420.38
561	497123.21	2255402.28
562	497122.51	2255401.96
563	497122.25	2255401.23
564	497128.56	2255272.36
565	497128.89	2255271.66
566	497129.61	2255271.41
566	497129.61	2255271.41
567	497130.02	2255263.06
567	497130.02	2255263.06
568	497129.33	2255262.74
569	497129.07	2255262.02
570	497131.49	2255212.53
571	497131.82	2255211.84
572	497132.54	2255211.58
572	497132.54	2255211.58
573	497146.11	2254934.42
574	497075.00	2254924.67
575	497074.04	2254924.27
576	497073.42	2254923.44
577	497073.29	2254922.41
578	497082.47	2254855.49
579	497081.57	2254813.53
579	497081.57	2254813.53
580	497080.86	2254813.25
581	497080.55	2254812.55
582	497078.14	2254699.63

583	497078.41	2254698.92
584	497079.12	2254698.61
584	497079.12	2254698.61
585	497078.72	2254680.11
585	497078.72	2254680.11
586	497078.01	2254679.83
587	497077.70	2254679.13
588	497077.35	2254662.93
589	497077.63	2254662.22
590	497078.33	2254661.91
590	497078.33	2254661.91
591	497077.36	2254616.33
591	497077.36	2254616.33
592	497076.64	2254616.05
593	497076.34	2254615.35
594	497075.85	2254592.79
595	497076.13	2254592.08
596	497076.83	2254591.77
596	497076.83	2254591.77
597	497075.69	2254538.28
598	497075.74	2254537.81
599	497075.90	2254537.35
600	497076.16	2254536.95
601	497076.51	2254536.63
602	497103.14	2254517.13
603	497099.11	2254480.24
603	497099.11	2254480.24
604	497098.38	2254480.02
605	497098.01	2254479.35
606	497096.99	2254470.00
607	497097.21	2254469.27
608	497097.88	2254468.90
608	497097.88	2254468.90
609	497087.09	2254370.03
610	497080.26	2254357.28
611	497079.47	2254357.40
612	497078.84	2254356.91
613	497074.86	2254349.48
614	497074.79	2254348.68
615	497075.32	2254348.09
615	497075.32	2254348.09
616	497042.09	2254286.17
617	497041.86	2254285.42
618	497041.93	2254284.64
619	497042.30	2254283.95
620	497042.90	2254283.46
621	497057.52	2254275.62

Изнв. № подл.	Взам. инв. №
Подп. и дата	

3052.085.П.0/0.1552-59/1685-1-ДПТ2

Лист

34

622	497057.44	2254274.85
623	497057.92	2254274.26
624	497060.76	2254272.74
625	497061.53	2254272.66
626	497062.12	2254273.15
626	497062.12	2254273.15
627	497078.62	2254264.29
627	497078.62	2254264.29
628	497078.54	2254263.53
629	497079.03	2254262.93
630	497082.64	2254260.99
631	497066.97	2254194.27
632	497061.35	2254195.59
633	497060.60	2254195.46
634	497060.15	2254194.84
634	497060.15	2254194.84
635	497052.13	2254196.73
635	497052.13	2254196.73
636	497052.01	2254197.48
637	497051.39	2254197.93
638	497050.16	2254198.22
639	497048.93	2254198.50
640	497047.77	2254198.55
641	497046.67	2254198.13
642	497045.81	2254197.34
643	497045.33	2254196.27
644	497041.02	2254177.95
645	497041.16	2254177.18
646	497041.82	2254176.74
647	497001.91	2254006.88
648	497001.89	2254006.77
649	496967.02	2253813.35
650	496966.34	2253813.21
651	496965.97	2253812.63
652	496958.83	2253773.02
653	496958.78	2253772.48
654	496958.90	2253730.92
655	496959.20	2253730.21
656	496959.90	2253729.92
656	496959.90	2253729.92
657	496960.00	2253697.32
657	496960.00	2253697.32
658	496959.29	2253697.02
659	496959.00	2253696.32
660	496959.11	2253658.30
661	496941.71	2253607.20
662	496941.76	2253606.44

663	496942.34	2253605.93
663	496942.34	2253605.93
664	496928.30	2253564.71
665	496928.20	2253563.94
666	496928.40	2253563.18
667	496928.88	2253562.56
668	496929.55	2253562.17
669	496941.71	2253558.03
670	496941.73	2253557.28
671	496942.29	2253556.78
672	496945.85	2253555.57
673	496932.83	2253517.31
674	496932.89	2253516.56
675	496933.47	2253516.09
676	496873.99	2253341.33
677	496865.58	2253325.38
678	496864.81	2253325.46
679	496864.22	2253324.97
680	496841.51	2253281.92
681	496841.44	2253281.15
682	496841.94	2253280.56
682	496841.94	2253280.56
683	496841.11	2253278.98
684	496828.32	2253285.73
685	496828.42	2253286.47
686	496827.95	2253287.06
687	496823.37	2253289.47
688	496822.31	2253289.80
689	496821.21	2253289.72
690	496820.21	2253289.25
691	496819.45	2253288.45
692	496785.66	2253236.02
693	496766.06	2253211.64
694	496765.85	2253210.90
695	496766.22	2253210.23
695	496766.22	2253210.23
696	496720.62	2253153.52
696	496720.62	2253153.52
697	496719.89	2253153.73
698	496719.22	2253153.36
699	496643.63	2253059.35
700	496641.38	2253057.14
701	496641.08	2253056.44
702	496641.37	2253055.73
702	496641.37	2253055.73
703	496635.51	2253049.98
703	496635.51	2253049.98

Изнв. № подл.	Взам. инв. №
Подп. и дата	

3052.085.П.0/0.1552-59/1685-1-ДПТ2

Лист

35

704	496634.81	2253050.28
705	496634.10	2253050.00
706	496552.34	2252969.83
707	496531.35	2252950.58
708	496531.03	2252949.89
709	496531.29	2252949.17
709	496531.29	2252949.17
710	496465.26	2252888.62
711	496464.92	2252888.22
712	496366.46	2252732.72
713	496335.37	2252712.66
714	496334.67	2252711.89
715	496325.02	2252693.07
716	496324.80	2252692.06
717	496326.80	2252651.87
718	496284.74	2252569.87
719	496243.89	2252505.84
719	496243.89	2252505.84
720	496243.13	2252505.98
721	496242.50	2252505.54
722	496206.17	2252448.60
723	496075.62	2252315.93
724	496075.44	2252315.73
725	496044.49	2252277.98
726	496044.27	2252277.24
727	496044.63	2252276.57
727	496044.63	2252276.57
728	496005.10	2252228.34
729	495959.95	2252178.87
730	495959.66	2252178.45
731	495894.12	2252053.38
732	495894.01	2252053.13
733	495857.72	2251952.48
733	495857.72	2251952.48
734	495856.95	2251952.44
735	495856.44	2251951.88
736	495831.52	2251882.76
737	495831.55	2251882.00
738	495832.12	2251881.48
738	495832.12	2251881.48
739	495815.88	2251836.45
740	495782.14	2251812.22
741	495781.66	2251811.73
742	495781.37	2251811.09
743	495781.32	2251810.40
744	495782.61	2251797.41
744	495782.61	2251797.41

745	495781.94	2251797.05
746	495781.72	2251796.31
747	495782.06	2251792.81
748	495782.43	2251792.13
749	495783.16	2251791.91
749	495783.16	2251791.91
750	495788.21	2251741.13
751	495788.33	2251740.62
752	495788.58	2251740.16
753	495788.93	2251739.78
754	495805.88	2251725.90
755	495908.15	2251164.06
756	495902.41	2251038.11
757	495865.04	2250979.97
758	495864.72	2250978.98
759	495861.37	2250905.80
760	495790.18	2250650.96
761	495790.11	2250650.55
762	495786.16	2250587.93
763	495786.18	2250587.54
764	495814.75	2250367.33
765	495668.96	2250348.38
766	495651.30	2250346.08
767	495642.24	2250344.91
768	495641.13	2250344.53
769	495640.25	2250343.76
770	495639.73	2250342.71
771	495639.66	2250341.55
772	495664.70	2250148.50
773	495664.73	2250148.31
774	495693.79	2250019.43
775	495694.10	2250018.72
776	495799.92	2249867.40
777	495794.52	2249850.82
778	495793.77	2249850.79
779	495793.28	2249850.23
780	495755.00	2249732.69
781	495755.06	2249731.96
782	495755.63	2249731.49
783	495752.36	2249721.45
784	495751.63	2249721.40
785	495751.15	2249720.84
786	495742.18	2249693.31
787	495742.24	2249692.55
788	495742.82	2249692.05
788	495742.82	2249692.05
789	495717.43	2249614.07

Изнв. № подл.	Подп. и дата	Взам. инв. №

3052.085.П.0/0.1552-59/1685-1-ДПТ2

Лист

36

790	495716.67	2249614.01
791	495716.17	2249613.43
792	495645.17	2249396.40
793	495561.09	2249305.29
794	495560.83	2249304.57
795	495561.15	2249303.88
795	495561.15	2249303.88
796	495523.54	2249263.12
797	495523.09	2249262.33
798	495521.54	2249257.04
799	495520.79	2249256.99
800	495520.31	2249256.41
801	495511.15	2249225.23
802	495511.24	2249224.49
803	495511.84	2249224.04
804	495482.72	2249124.90
804	495482.72	2249124.90
805	495481.96	2249124.82
806	495481.48	2249124.22
807	495476.77	2249108.18
808	495476.86	2249107.43
809	495477.46	2249106.99
810	495466.69	2249070.31
810	495466.69	2249070.31
811	495465.92	2249070.23
812	495465.44	2249069.63
813	495316.57	2248562.79
814	495311.98	2248555.00
815	495311.88	2248554.24
816	495312.34	2248553.64
817	495288.15	2248512.52
818	495287.40	2248512.63
819	495286.79	2248512.18
820	494999.70	2248024.23
821	494999.59	2248023.47
822	495000.06	2248022.85
823	494956.24	2247948.39
824	494956.00	2247947.73
825	494939.99	2247859.90
826	494939.26	2247859.76
827	494938.85	2247859.14
828	494847.32	2247356.90
829	494847.49	2247356.17
830	494848.12	2247355.79
831	494839.95	2247310.94
832	494839.22	2247310.81
833	494838.81	2247310.19

834	494829.19	2247257.40
835	494829.35	2247256.67
836	494830.00	2247256.28
837	494824.62	2247226.80
838	494823.89	2247226.67
839	494823.48	2247226.04
840	494815.80	2247183.93
841	494815.97	2247183.20
842	494816.60	2247182.82
843	494815.85	2247178.73
844	494815.12	2247178.59
845	494814.72	2247177.97
846	494800.88	2247102.06
847	494801.05	2247101.33
848	494801.69	2247100.95
849	494784.12	2247004.57
850	494783.39	2247004.43
851	494782.98	2247003.81
852	494774.36	2246956.50
853	494666.31	2246455.59
854	494666.45	2246454.85
855	494667.08	2246454.45
856	494653.35	2246390.77
857	494652.61	2246390.66
858	494652.17	2246390.05
859	494569.82	2246008.29
860	494519.87	2245804.34
861	494520.00	2245803.60
862	494520.62	2245803.18
863	494517.65	2245791.07
864	494517.60	2245790.44
865	494517.74	2245789.84
866	494518.07	2245789.30
867	494518.54	2245788.89
868	494519.12	2245788.65
869	494570.42	2245776.09
870	494583.15	2245763.90
871	494582.85	2245763.21
872	494583.14	2245762.52
873	494591.10	2245754.88
874	494591.81	2245754.62
875	494592.49	2245754.95
876	494608.42	2245739.70
877	494608.12	2245739.01
878	494608.41	2245738.32
879	494702.69	2245648.04
880	494703.39	2245647.77

Изнв. № подл.	Подп. и дата	Взам. инв. №

3052.085.П.0/0.1552-59/1685-1-ДПТ2

Лист

37

881	494704.07	2245648.10
882	494738.61	2245615.02
883	494738.31	2245614.33
884	494738.60	2245613.64
885	494761.53	2245591.68
886	494762.23	2245591.41
887	494762.91	2245591.75
887	494762.91	2245591.75
888	494822.98	2245534.23
889	494823.38	2245533.92
890	494828.07	2245531.30
891	494827.96	2245530.56
892	494828.42	2245529.97
893	494834.20	2245526.74
894	494834.94	2245526.66
895	494835.51	2245527.15
896	494930.78	2245473.92
897	494931.61	2245415.14
898	494930.91	2245414.87
899	494930.63	2245414.17
900	494931.50	2245351.96
901	494931.81	2245351.27
902	494932.52	2245351.02
903	494933.25	2245299.41
904	494932.55	2245299.14
905	494932.26	2245298.44
906	494933.18	2245233.25
907	494933.49	2245232.57
908	494934.19	2245232.32
909	494934.79	2245190.17
910	494934.09	2245189.90
911	494933.80	2245189.21
912	494935.85	2245044.29
913	494936.16	2245043.60
914	494936.86	2245043.35
915	494937.41	2245004.91
916	494936.71	2245004.64
917	494936.42	2245003.94
918	494936.64	2244988.63
919	494936.94	2244987.94
920	494937.65	2244987.69
921	494938.84	2244903.17
922	494938.14	2244902.90
923	494937.86	2244902.21
924	494939.47	2244788.30
925	494939.77	2244787.62
926	494940.48	2244787.37

927	494944.24	2244521.10
928	494944.37	2244520.42
929	494944.73	2244519.82
930	494945.26	2244519.38
931	495043.74	2244464.37
931	495043.74	2244464.37
932	495043.65	2244463.61
933	495044.13	2244463.01
934	495072.57	2244447.12
935	495073.33	2244447.03
936	495073.93	2244447.50
936	495073.93	2244447.50
937	495217.93	2244367.05
938	495248.22	2244324.53
939	495248.80	2244323.98
940	495300.59	2244291.99
941	495300.44	2244291.25
942	495300.88	2244290.64
943	495373.85	2244245.56
944	495374.59	2244245.45
945	495375.18	2244245.91
945	495375.18	2244245.91
946	495395.57	2244233.31
947	495395.54	2244233.27
948	495395.85	2244231.96
949	495434.28	2244208.22
950	495421.51	2243780.05
951	495375.60	2243164.08
952	495375.84	2243163.37
953	495376.53	2243163.06
954	495344.57	2242734.27
955	495343.85	2242734.06
956	495343.50	2242733.40
957	495329.07	2242539.86
958	495329.32	2242539.15
959	495330.00	2242538.84
960	495327.51	2242505.44
961	495327.53	2242504.96
962	495350.11	2242369.92
963	495350.39	2242369.18
964	495405.53	2242281.84
965	495512.52	2241907.02
966	495511.92	2241906.57
967	495511.82	2241905.83
968	495523.33	2241865.53
969	495523.80	2241864.95
970	495524.55	2241864.89

Изнв. № подл.	Подп. и дата	Взам. инв. №

3052.085.П.0/0.1552-59/1685-1-ДПТ2

Лист

38

971	495563.36	2241728.94
972	495557.38	2241685.46
973	495557.51	2241684.43
974	495558.13	2241683.61
975	495559.09	2241683.21
976	495568.31	2241681.94
977	495568.48	2241681.92
978	495623.53	2241679.07
979	495816.76	2241649.82
980	495810.12	2241605.90
981	495809.38	2241605.75
982	495808.98	2241605.11
983	495804.44	2241575.08
984	495804.45	2241574.42
985	495830.27	2241436.02
986	495830.57	2241435.28
987	495869.74	2241376.23
988	495871.06	2241375.97
989	495871.10	2241375.99
990	495897.17	2241336.69
991	495897.32	2241336.50
992	495949.81	2241275.18
993	495949.47	2241274.50
994	495949.70	2241273.77
995	496000.67	2241214.23
996	496001.35	2241213.90
997	496002.05	2241214.16
998	496053.21	2241154.39
999	496063.16	2241124.79
1000	496062.58	2241124.32
1001	496062.52	2241123.57
1002	496087.45	2241049.36
1003	496087.95	2241048.81
1004	496088.70	2241048.78
1005	496116.01	2240967.49
1006	496115.43	2240967.02
1007	496115.37	2240966.27
1008	496119.12	2240955.09
1009	496119.62	2240954.52
1010	496120.39	2240954.47
1010	496120.39	2240954.47
1011	496165.19	2240821.11
1012	496165.67	2240820.35
1013	496351.16	2240632.03
1014	496350.86	2240631.33
1015	496351.15	2240630.62
1016	496375.30	2240606.10

1017	496376.00	2240605.80
1018	496376.71	2240606.09
1019	496394.36	2240588.17
1019	496394.36	2240588.17
1020	496394.07	2240587.46
1021	496394.35	2240586.75
1022	496410.66	2240570.20
1023	496411.37	2240569.90
1024	496412.08	2240570.19
1024	496412.08	2240570.19
1025	496438.55	2240543.32
1026	496439.11	2240542.91
1027	496439.78	2240542.73
1028	496440.47	2240542.78
1029	496523.87	2240564.45
1030	496607.07	2240479.99
1031	496624.67	2240430.17
1031	496624.67	2240430.17
1032	496624.10	2240429.66
1033	496624.06	2240428.89
1034	496630.59	2240410.41
1035	496631.10	2240409.84
1036	496631.86	2240409.80
1036	496631.86	2240409.80
1037	496639.08	2240389.36
1037	496639.08	2240389.36
1038	496638.51	2240388.85
1039	496638.47	2240388.08
1040	496646.43	2240365.55
1041	496646.94	2240364.98
1042	496647.71	2240364.94
1042	496647.71	2240364.94
1043	496681.02	2240270.64
1043	496681.02	2240270.64
1044	496680.45	2240270.13
1045	496680.41	2240269.36
1046	496691.50	2240237.97
1047	496692.01	2240237.41
1048	496692.77	2240237.36
1048	496692.77	2240237.36
1049	496696.18	2240227.71
1050	496697.97	2240003.52
1051	496697.27	2240003.22
1052	496696.98	2240002.51
1053	496697.10	2239987.55
1054	496697.40	2239986.85
1055	496698.11	2239986.56

Изнв. № подл.	Подп. и дата	Взам. инв. №

3052.085.П.0/0.1552-59/1685-1-ДПТ2

Лист

39

1056	496698.60	2239925.32
1057	496697.89	2239925.02
1058	496697.60	2239924.32
1059	496699.59	2239674.98
1060	496675.44	2239621.54
1061	496675.42	2239620.77
1062	496675.94	2239620.21
1063	496646.34	2239554.72
1063	496646.34	2239554.72
1064	496645.58	2239554.75
1065	496645.02	2239554.23
1066	496625.87	2239511.86
1067	496625.85	2239511.09
1068	496626.37	2239510.53
1068	496626.37	2239510.53
1069	496596.73	2239444.95
1070	496596.55	2239444.14
1071	496594.71	2239122.23
1072	496565.41	2239065.13
1073	496565.19	2239064.29
1074	496531.33	2238123.74
1074	496531.33	2238123.74
1075	496530.61	2238123.47
1076	496530.29	2238122.78
1077	496529.97	2238113.66
1078	496530.24	2238112.94
1079	496530.96	2238112.63
1080	496529.34	2238068.50
1080	496529.34	2238068.50
1081	496528.62	2238068.23
1082	496528.30	2238067.54
1083	496521.48	2237878.03
1084	496521.58	2237877.15
1085	496521.93	2237876.34
1086	496522.50	2237875.67
1087	496523.29	2237874.97
1088	496524.70	2237875.06
1088	496524.70	2237875.06
1089	496552.45	2237850.59
1089	496552.45	2237850.59
1090	496552.20	2237849.87
1091	496552.54	2237849.18
1092	496627.41	2237783.16
1093	496628.13	2237782.91
1094	496628.82	2237783.25
1094	496628.82	2237783.25
1095	496764.23	2237663.84

1096	496764.42	2237663.69
1097	496821.27	2237624.56
1097	496821.27	2237624.56
1098	496821.11	2237623.81
1099	496821.52	2237623.17
1100	496863.06	2237594.57
1101	496863.42	2237594.41
1102	496863.81	2237594.41
1103	496864.17	2237594.55
1104	496864.45	2237594.82
1104	496864.45	2237594.82
1105	496892.14	2237575.76
1105	496892.14	2237575.76
1106	496891.98	2237575.01
1107	496892.40	2237574.37
1108	496913.76	2237559.66
1109	496914.51	2237559.50
1110	496915.15	2237559.91
1110	496915.15	2237559.91
1111	496958.14	2237530.32
1112	496959.11	2237529.97
1113	497054.30	2237522.40
1114	497054.72	2237522.41
1115	497207.66	2237542.41
1116	497371.29	2237542.71
1117	498496.31	2237090.53
1118	498496.65	2237090.43
1119	498497.00	2237090.39
1120	498553.49	2237088.70
1121	498843.17	2236911.52
1122	498843.52	2236911.35
1123	499034.62	2236841.10
1124	499035.39	2236840.98
1125	499036.15	2236841.16
1126	499225.17	2236928.57
1127	499338.08	2236928.20
1128	499339.07	2236927.19
1129	499351.26	2236927.15
1130	499352.27	2236928.15
1131	499422.85	2236927.92
1132	499423.62	2236928.07
1133	499424.27	2236928.50
1134	499424.71	2236929.15
1135	499424.86	2236929.91
1136	499425.45	2237108.95
1137	499488.89	2237232.52
1138	499572.52	2237335.68

Изнв. № подл.	Взам. инв. №
Подп. и дата	

3052.085.П.0/0.1552-59/1685-1-ДПТ2

Лист

40

1139	499976.97	2237466.25
1140	500141.88	2237229.95
1141	500158.49	2237190.57
1142	500200.75	2237051.42
1143	500203.62	2237013.23
1144	500192.60	2237012.41
1145	500191.85	2237012.20
1146	500191.23	2237011.72
1147	500190.85	2237011.04
1148	500190.76	2237010.26
1149	500198.98	2236900.67
1150	500191.18	2236891.58
1151	500190.83	2236890.99
1152	500190.70	2236890.32
1153	500190.80	2236889.65
1154	500229.46	2236772.79
1155	500229.85	2236772.11
1156	500312.44	2236677.34
1157	500355.17	2236620.72
1158	500355.75	2236620.20
1159	500356.49	2236619.94
1160	500357.27	2236619.99
1161	500357.97	2236620.33
1162	500418.15	2236665.74
1163	500554.75	2236712.10
1164	500688.03	2236319.10
1165	500722.15	2236204.35
1166	500722.21	2236204.19
1167	500780.59	2236055.45
1168	500780.84	2236054.99
1169	500781.20	2236054.62
1170	501028.56	2235857.36
1171	501028.94	2235857.12
1172	501029.35	2235856.97
1173	501170.18	2235823.80
1174	501282.08	2235741.28
1175	501329.39	2235632.93
1176	501315.54	2235614.17
1176	501315.54	2235614.17
1177	501314.80	2235614.35
1178	501314.14	2235613.96
1179	501310.65	2235609.23
1180	501310.47	2235608.49
1181	501310.86	2235607.83
1181	501310.86	2235607.83
1182	501301.59	2235595.28
1183	501301.10	2235594.22

1184	501301.04	2235593.05
1185	501301.44	2235591.95
1186	501302.23	2235591.09
1187	501321.16	2235577.10
1188	501341.21	2235555.31
1189	501379.07	2235504.49
1190	501379.15	2235504.38
1191	501393.39	2235487.82
1192	501401.46	2235471.89
1193	501426.28	2235428.69
1194	501393.05	2235409.58
1195	501370.79	2235395.98
1196	501337.89	2235374.72
1197	501337.33	2235374.17
1198	501337.02	2235373.46
1199	501337.00	2235372.68
1200	501337.29	2235371.95
1201	501362.15	2235333.49
1202	501362.39	2235333.20
1203	501395.76	2235298.33
1204	501396.61	2235297.80
1205	501397.61	2235297.75
1206	501398.51	2235298.20
1207	501400.49	2235299.91
1208	501502.69	2235181.13
1209	501501.12	2235179.69
1210	501500.65	2235179.06
1211	501500.47	2235178.30
1212	501500.59	2235177.53
1213	501500.99	2235176.87
1214	501542.16	2235131.96
1215	501536.83	2235127.07
1216	501536.29	2235126.25
1217	501536.21	2235125.28
1218	501536.59	2235124.38
1219	501564.53	2235088.07
1220	501565.12	2235087.56
1221	501565.85	2235087.31
1222	501566.63	2235087.36
1223	501574.52	2235089.42
1224	501596.56	2235069.38
1225	501592.58	2235065.01
1226	501592.18	2235064.34
1227	501592.06	2235063.57
1228	501592.61	2235051.82
1229	501592.69	2235051.37
1230	501592.86	2235050.94

Изнв. № подл.	Взам. инв. №
Подп. и дата	

3052.085.П.0/0.1552-59/1685-1-ДПТ2

Лист

41

1231	501593.12	2235050.57
1232	501664.70	2234971.20
1233	501665.33	2234970.74
1234	501666.08	2234970.55
1235	501666.85	2234970.66
1236	501667.52	2234971.06
1237	501677.51	2234980.06
1238	501707.18	2234947.16
1239	501758.38	2234899.47
1240	501758.74	2234899.20
1241	501839.77	2234852.24
1242	502087.43	2234636.04
1243	502038.44	2234579.92
1244	502028.74	2234568.81
1245	502020.61	2234559.49
1246	502020.24	2234558.92
1247	502020.10	2234558.03
1248	502020.26	2234557.39
1249	502020.79	2234556.67
1250	502082.17	2234503.11
1251	502066.39	2234485.02
1252	502065.88	2234483.89
1253	502065.77	2234482.79
1254	502065.88	2234481.98
1255	502066.34	2234481.35
1256	502066.76	2234481.02
1257	502067.47	2234480.69
1258	502068.40	2234480.66
1259	502069.20	2234480.85
1260	502069.94	2234481.48
1	502087.25	2234501.32
Система координат МСК-59 (зона 2)		
ГРПШ-1		
№	X	Y
1	502048.47	2234559.39
2	502049.87	2234560.99
3	502051.10	2234562.54
4	502052.10	2234564.65
5	502052.65	2234566.95
6	502052.56	2234569.87
7	502051.60	2234572.54
8	502050.62	2234574.13
9	502049.21	2234575.56
10	502047.68	2234576.95
11	502046.25	2234578.09

12	502044.47	2234579.17
13	502042.78	2234579.56
14	502040.99	2234579.90
15	502038.40	2234579.90
16	502036.34	2234579.26
17	502034.72	2234578.36
18	502033.25	2234577.12
19	502031.89	2234575.66
20	502030.62	2234573.93
21	502029.43	2234571.95
22	502028.80	2234569.51
23	502028.84	2234567.17
24	502029.62	2234564.02
25	502030.83	2234562.06
26	502032.84	2234560.07
27	502034.64	2234558.51
28	502037.19	2234556.92
29	502040.20	2234556.21
30	502042.68	2234556.34
31	502044.34	2234556.71
32	502046.65	2234557.88
1	502048.47	2234559.39
Система координат МСК-59 (зона 2)		
ГРПШ-2		
№	X	Y
33	500101.66	2237352.05
34	500102.89	2237353.61
35	500103.90	2237355.71
36	500104.45	2237358.01
37	500104.15	2237360.84
38	500103.13	2237363.62
39	500102.19	2237365.13
40	500100.81	2237366.99
41	500099.75	2237368.27
42	500098.24	2237369.50
43	500096.34	2237370.49
44	500094.63	2237371.04
45	500092.60	2237371.22
46	500090.19	2237370.96
47	500088.30	2237370.33
48	500086.68	2237369.29
49	500085.27	2237368.23
50	500083.84	2237366.70
51	500082.92	2237365.14
52	500082.20	2237363.19

Взам. инв. №	
Подп. и дата	
Инв. № подл.	

3052.085.П.0/0.1552-59/1685-1-ДПТ2

Лист

42

53	500081.70	2237361.25
54	500082.11	2237358.09
55	500083.19	2237355.47
56	500084.32	2237353.76
57	500085.36	2237352.31
58	500087.28	2237350.37
59	500089.97	2237348.86
60	500092.13	2237348.36
61	500094.56	2237348.28
62	500096.61	2237348.73
63	500097.88	2237349.39
64	500099.82	2237350.49
33	500101.66	2237352.05
Система координат МСК-59 (зона 2)		
ГРПШ-3		
№	X	Y
65	499113.76	2238909.95
66	499114.98	2238911.50
67	499115.99	2238913.61
68	499116.54	2238915.91
69	499116.24	2238918.73
70	499115.22	2238921.52
71	499114.29	2238923.02
72	499112.90	2238924.88
73	499111.85	2238926.17
74	499110.33	2238927.39
75	499108.44	2238928.39
76	499106.72	2238928.94
77	499104.69	2238929.11
78	499102.28	2238928.86
79	499100.39	2238928.22
80	499098.77	2238927.19
81	499097.36	2238926.12
82	499095.93	2238924.59
83	499095.01	2238923.03
84	499094.29	2238921.09
85	499093.80	2238919.15
86	499094.20	2238915.99
87	499095.28	2238913.37
88	499096.41	2238911.65
89	499097.45	2238910.21
90	499099.37	2238908.27
91	499102.06	2238906.76
92	499104.22	2238906.25

93	499106.65	2238906.18
94	499108.70	2238906.63
95	499109.98	2238907.29
96	499111.91	2238908.39
65	499113.76	2238909.95
Система координат МСК-59 (зона 2)		
ГРПШ-4		
№	X	Y
97	498299.85	2239192.82
98	498301.06	2239194.67
99	498301.97	2239196.93
100	498302.25	2239199.01
101	498302.07	2239200.44
102	498301.70	2239202.63
103	498300.87	2239204.90
104	498299.83	2239206.59
105	498298.20	2239208.26
106	498296.23	2239209.56
107	498293.47	2239210.25
108	498290.51	2239210.25
109	498288.77	2239209.89
110	498286.55	2239209.23
111	498284.98	2239208.68
112	498283.31	2239207.68
113	498281.72	2239206.24
114	498280.62	2239204.81
115	498279.76	2239202.97
116	498279.17	2239200.62
117	498279.12	2239198.62
118	498279.53	2239196.75
119	498280.05	2239195.06
120	498280.99	2239193.20
121	498282.14	2239191.80
122	498283.72	2239190.45
123	498285.37	2239189.32
124	498288.48	2239188.61
125	498291.31	2239188.73
126	498293.31	2239189.20
127	498295.02	2239189.68
128	498297.51	2239190.81
97	498299.85	2239192.82
Система координат МСК-59 (зона 2)		
ГРПШ-5		

Взам. инв. №	
Подп. и дата	
Инв. № подл.	

3052.085.П.0/0.1552-59/1685-1-ДПТ2

Лист

43

№	X	Y
129	495482.91	2245235.33
130	495484.61	2245237.25
131	495485.72	2245239.43
132	495486.63	2245241.69
133	495487.05	2245243.95
134	495487.00	2245245.68
135	495486.67	2245247.61
136	495485.67	2245249.84
137	495484.32	2245251.58
138	495482.77	2245252.96
139	495480.60	2245254.13
140	495478.14	2245255.01
141	495475.90	2245255.63
142	495473.25	2245255.68
143	495470.98	2245255.14
144	495469.02	2245254.14
145	495467.33	2245252.86
146	495466.01	2245251.24
147	495465.26	2245249.74
148	495464.42	2245247.73
149	495463.83	2245245.38
150	495463.78	2245243.38
151	495464.07	2245241.57
152	495464.71	2245239.82
153	495465.65	2245237.96
154	495466.75	2245236.84
155	495468.39	2245235.51
156	495471.02	2245234.32
157	495473.15	2245233.52
158	495475.96	2245233.04
159	495478.10	2245233.20
160	495480.47	2245233.99
129	495482.91	2245235.33
Система координат МСК-59 (зона 2)		

ГРПШ-6		
№	X	Y
161	495668.53	2250347.53
162	495670.11	2250349.58
163	495671.30	2250352.02
164	495671.75	2250354.49
165	495671.67	2250356.87
166	495671.29	2250359.15
167	495670.65	2250360.75
168	495669.67	2250362.44
169	495667.97	2250364.20
170	495666.11	2250365.37
171	495664.18	2250366.13
172	495661.74	2250366.49
173	495659.41	2250366.24
174	495657.10	2250365.97
175	495654.52	2250365.23
176	495652.44	2250363.99
177	495650.95	2250362.31
178	495649.85	2250360.61
179	495649.14	2250358.74
180	495648.80	2250356.62
181	495648.85	2250354.71
182	495649.16	2250352.82
183	495649.90	2250350.84
184	495650.63	2250349.41
185	495651.98	2250347.67
186	495653.25	2250346.17
187	495654.66	2250345.50
188	495656.66	2250344.81
189	495659.54	2250344.60
190	495661.81	2250344.57
191	495664.62	2250345.09
192	495666.58	2250345.97
161	495668.53	2250347.53

Взам. инв. №	
Подп. и дата	
Инв. № подл.	

3052.085.П.0/0.1552-59/1685-1-ДПТ2

Лист

44



Общество с ограниченной ответственностью
«Газпром проектирование»

Заказчик – ООО «Газпром газификация»

ДОКУМЕНТАЦИЯ ПО ПЛАНИРОВКЕ ТЕРРИТОРИИ
Проект планировки и межевания территории

**«Газопровод межпоселковый д. Мостовая – д. Чебаки –
д. Кольцово – д. Горбуново – д. Клестята – д. Кочкино
Пермского муниципального района»**

Раздел 10 Иная документация в случаях,
предусмотренных федеральными законами

Часть 7. Документация по планировке территории

Книга 6. Проект межевания территории.
Текстовая часть

3052.085.П.0/0.1552-59/1685-1-ДПТ6

Том 10.7.6

Взам.	
Подпись и	
Инов. №	

2022





Общество с ограниченной ответственностью
«Газпром проектирование»

Заказчик – ООО «Газпром газификация»

ДОКУМЕНТАЦИЯ ПО ПЛАНИРОВКЕ ТЕРРИТОРИИ
Проект планировки и межевания территории

**«Газопровод межпоселковый д. Мостовая – д. Чебаки –
д. Кольцово – д. Горбуново – д. Клестята – д. Кочкино
Пермского муниципального района»**

Раздел 10 Иная документация в случаях,
предусмотренных федеральными законами

Часть 7. Документация по планировке территории

Книга 6. Проект межевания территории.
Текстовая часть

3052.085.П.0/0.1552-59/1685-1-ДПТ6

Взам.	
Подпись и	
Инов. №	

Главный инженер
Санкт-Петербургского филиала



Н.Е. Кривенко

Главный инженер проекта

А.И. Осипов



Общество с Ограниченной Ответственностью
«ТГС»

Саморегулируемая организация *Ассоциация «Инженерные изыскания в строительстве»*. Регистрационный номер СРО-И-001-28042009

Заказчик – ООО «Газпром проектирование»

ДОКУМЕНТАЦИЯ ПО ПЛАНИРОВКЕ ТЕРРИТОРИИ
Проект планировки и межевания территории

**«Газопровод межпоселковый д. Мостовая – д. Чебаки –
д. Кольцово – д. Горбуново – д. Клестята – д. Кочкино
Пермского муниципального района»**

Раздел 10 Иная документация в случаях,
предусмотренных федеральными законами

Часть 7. Документация по планировке территории

Книга 6. Проект межевания территории.
Текстовая часть

3052.085.П.0/0.1552-59/1685-1-ДПТ6

Директор



С. Н. Александрова

Главный инженер проекта



Д.А. Ломакин



Изм.	№ док.	Подп.	Дата

Пермь, 2022



**Общество с ограниченной ответственностью
«КЕРН»**

**Регистрационный №1155958028599 от 01.06.2020 г. в реестре
СРО Саморегулируемая организация Союз «Проектные организации Урала»**

Заказчик: ООО «Газпром проектирование»

**ДОКУМЕНТАЦИЯ ПО ПЛАНИРОВКЕ ТЕРРИТОРИИ
Проект планировки и межевания территории**

**«Газопровод межпоселковый д. Мостовая – д. Чебаки –
д. Кольцово – д. Горбуново – д. Клестята – д. Кочкино
Пермского муниципального района»**

Раздел 10 Иная документация в случаях,
предусмотренных федеральными законами

Часть 7. Документация по планировке территории

Книга 6. Проект межевания территории.
Текстовая часть

3052.085.П.0/0.1552-59/1685-1-ДПТ6

Пермь, 2022



Общество с ограниченной ответственностью
«КЕРН»

Регистрационный №1155958028599 от 01.06.2020 г. в реестре
СРО Саморегулируемая организация Союз «Проектные организации Урала»

Заказчик: ООО «Газпром проектирование»

ДОКУМЕНТАЦИЯ ПО ПЛАНИРОВКЕ ТЕРРИТОРИИ

Проект планировки и межевания территории

**«Газопровод межпоселковый д. Мостовая – д. Чебаки –
д. Кольцово – д. Горбуново – д. Клестята – д. Кочкино
Пермского муниципального района»**

Раздел 10 Иная документация в случаях,
предусмотренных федеральными законами

Часть 7. Документация по планировке территории

Книга 6. Проект межевания территории.
Текстовая часть

3052.085.П.0/0.1552-59/1685-1-ДПТ6

Генеральный директор

А.С. Масалкин

Главный инженер проекта

А.В. Пупков



Пермь, 2022

Изнв. № подл.	
Подп. и дата	
Взам. инв. №	


Список исполнителей

Инженер 1 категории
отдела
землеустроительных работ


22.11.22
(подпись, дата)

М.С. Черлакова

Руководитель группы
отдела
землеустроительных работ

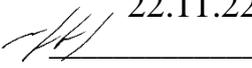
22.11.22
(подпись, дата)

Д.А. Угринов

Взам. инв. №

Подл. И дата

Инв. № подл.

3052.085.П.0/0.1552-59/1685-1-ДПТ6

Лист

2

Содержание тома

Обозначение	Наименование	Примечание
3052.085.П.0/0.1552-59/1685-1-ДПТ6-С	Содержание тома	3
3052.085.П.0/0.1552-59/1685-1-ДПТ6-СД	Состав документации по планировке территории	4
3052.085.П.0/0.1552-59/1685-1-ДПТ6-ВКМ	Ведомость картографических материалов	5
3052.085.П.0/0.1552-59/1685-1-ДПТ6	Проект межевания территории. Текстовая часть	6

Взам. инв. №

Подл. и дата

Инв. № подл.

3052.085.П.0/0.1552-59/1685-1-ДПТ6-С								
Изм.	Кол.уч	Лист	№ док	Подп.	Дата			
Разработал		Черлакова М.С.			22.11.22			
Проверил		Уринов Д.А.			22.11.22			
Н.контр.		Быков В.А.			22.11.22			
ГИП		Пулков А.В.			22.11.22			
СОДЕРЖАНИЕ ТОМА 6						Стадия	Лист	Листов
						II	1	1
ООО «Керн»								

Состав документации по планировке территории

Номер тома	Обозначение	Наименование документа	Примечания
Том 1	3052.085.П.0/0.1552-59/1685-1-ДПТ1	Основная часть проекта планировки территории. Проект планировки территории. Графическая часть	-
Том 2	3052.085.П.0/0.1552-59/1685-1-ДПТ2	Основная часть проекта планировки территории. Положение о размещении линейного объекта	-
Том 3	3052.085.П.0/0.1552-59/1685-1-ДПТ3	Материалы по обоснованию проекта планировки территории. Графическая часть	-
Том 4	3052.085.П.0/0.1552-59/1685-1-ДПТ4	Материалы по обоснованию проекта планировки территории. Пояснительная записка	-
Том 5	3052.085.П.0/0.1552-59/1685-1-ДПТ5	Основная часть проекта межевания территории. Проект межевания территории. Графическая часть	-
Том 6	3052.085.П.0/0.1552-59/1685-1-ДПТ6	Основная часть проекта межевания территории. Проект межевания территории. Текстовая часть	-
Том 7	3052.085.П.0/0.1552-59/1685-1-ДПТ7	Материалы по обоснованию проекта межевания территории. Графическая часть	-
Том 8	3052.085.П.0/0.1552-59/1685-1-ДПТ8	Материалы по обоснованию проекта межевания территории. Пояснительная записка	-

Изнв. № подл.	Подп. И дата	Взам. инв. №

3052.085.П.0/0.1552-59/1685-1-ДПТ6-СД

Лист

1


Ведомость картографических материалов

Наименование документации: «Газопровод межпоселковый д. Мостовая – д. Чебаки – д. Кольцово – д. Горбуново – д. Клестята – д. Кочкино Пермского муниципального района»
 Обозначение: 3052.085.П.0/0.1552-59/1685-1-ДПТ6-ВКМ
 Организация: ООО «Керн»
 Дата создания: 22.11.2022 г.

№	Краткое наименование тома (книги)	Обозначение тома (книги)	Номер страницы (листа)	Номер рисунка, графического приложения, текстового приложения	Краткое наименование рисунка графического приложения, текстового приложения	Реквизиты лицензионного договора	Примечание
1	2	3	4	5	6	7	8
Картографические материалы отсутствуют				-	-	-	-

Составил: Инженер 1 категории (Должность)  М.С. Черлакова (И.О. Фамилия) 22.11.2022 г. (Дата)

Проверил: Руководитель группы (Должность)  Д.А. Угринов (И.О. Фамилия) 22.11.2022 г. (Дата)

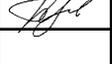3052.085.П.0/0.1552-59/1685-1-ДПТ6-ВКМ								
Изм.	Кол.уч.	Лист	№ док	Подп.	Дата			
Разработал		Черлакова М.С.			22.11.22			
Проверил		Угринов Д.А.			22.11.22			
Н.контр.		Быков В.А.			22.11.22			
ГИП		Пулков А.В.			22.11.22			
Ведомость картографических материалов						Стадия	Лист	Листов
						П	1	1
						ООО «Керн»		

Взам. инв. №	
Подл. и дата	
Инв. № подл.	

Содержание

1	Перечень образуемых земельных участков.....	7
1.1	Целевое назначение лесов, вид (виды) разрешенного использования лесного участка, количественные и качественные характеристики лесного участка, сведения о нахождении лесного участка в границах особо защитных участков лесов	24
1.1.1	Местоположение, границы и площадь проектируемого лесного участка.....	24
1.1.2	Целевое назначение лесов	27
1.1.3	Количественные и качественные характеристики проектируемого лесного участка	28
1.1.4	Виды разрешенного использования лесов на проектируемом лесном участке.....	31
1.1.5	Сведения об обременениях проектируемого лесного участка	32
1.1.6	Сведения об ограничениях использования лесов	32
1.1.7	Сведения о наличии зданий, сооружений, объектов, связанных с созданием лесной инфраструктуры и объектов, не связанных с созданием лесной инфраструктуры на проектируемом лесном участке.....	37
1.1.8	Сведения о наличии на проектируемом лесном участке особо защитных участков лесов, особо охраняемых природных территорий, зон с особыми условиями использования территорий	38
2	Перечень координат характерных точек образуемых земельных участков.....	38
3	Сведения о границах территории, применительно к которой осуществляется подготовка проекта межевания, содержащие перечень координат характерных точек таких границ в системе координат, используемой для ведения Единого государственного реестра недвижимости.....	39
4	Вид разрешенного использования образуемых земельных участков, предназначенных для размещения линейных объектов и объектов капитального строительства, проектируемых в составе линейного объекта, а также существующих земельных участков, занятых линейными объектами и объектами капитального строительства, входящими в состав линейных объектов, в соответствии с проектом планировки территории.....	40
	Приложение А. Каталог координат поворотных точек границ территории, применительно к которой осуществляется подготовка проекта межевания.....	44

Взам. инв. №	
Подп. и дата	
Инв. № подл.	

3052.085.П.0/0.1552-59/1685-1-ДПТ6

Лист

1

1 Перечень образуемых земельных участков

Проект межевания территории выполнен на основе разработанного проекта планировки территории по объекту: «Газопровод межпоселковый д. Мостовая – д. Чебаки – д. Кольцово – д. Горбуново – д. Клестята – д. Кочкино Пермского муниципального района».

В рамках проекта межевания территории не предусмотрено образование земельных участков, необходимых для строительства и размещения проектируемого объекта. В связи с чем, отсутствует следующая информация:

- условные номера образуемых земельных участков;
- номера характерных точек образуемых земельных участков;
- кадастровые номера земельных участков, из которых образуются земельные участки;
- площадь образуемых земельных участков;
- способы образования земельных участков;
- сведения об отнесении образуемых земельных участков к территории общего пользования;

– условные номера образуемых земельных участков, кадастровые номера или иные ранее присвоенные государственные учетные номера существующих земельных участков, в отношении которых предполагаются их резервирование и (или) изъятие для государственных или муниципальных нужд, их адреса или описание местоположения, перечень и адреса расположенных на таких земельных участках объектов недвижимого имущества (при наличии сведений о них в Едином государственном реестре недвижимости).

Законодательством о градостроительной деятельности не запрещено утверждение ПМТ, не предусматривающего образование нового земельного участка. Согласно ст.43 ГрК РФ, в текстовой части ПМТ содержатся сведения о границах территории, в отношении которой утвержден проект межевания, содержащие перечень координат характерных точек этих границ в системе координат, используемой для ведения ЕГРН, на чертежах ПМТ отображаются границы публичных сервитутов.

Проектом межевания территории предусматривается установление публичного сервитута на основании п.1 статьи 39.37 ЗК РФ (размещение объектов электросетевого хозяйства, тепловых сетей, водопроводных сетей, сетей водоотведения, линий и сооружений связи, линейных объектов системы газоснабжения, нефтепроводов и нефтепродуктопроводов, их неотъемлемых технологических частей, если указанные объекты являются объектами федерального, регионального или местного значения, либо необходимы для организации электро-, газо-, тепло-, водоснабжения населения и водоотведения, подключения (технологического присоединения) к сетям инженерно-технического обеспечения, либо переносятся в связи с изъятием земельных участков, на которых они ранее располагались, для государственных или муниципальных нужд (далее также – инженерные сооружения).

Резервирование и (или) изъятие для государственных или муниципальных нужд проектом не предусмотрено.

Взам. инв. №	
Подл. и дата	
Инв. № подл.	

3052.085.П.0/0.1552-59/1685-1-ДПТ6

Лист

2

Перечень кадастровых номеров существующих земельных участков, на которых линейный объект может быть размещен на условиях публичного сервитута, приведен в таблице 1.1.

Таблица 1.1 - Перечень кадастровых номеров существующих земельных участков, на которых линейный объект может быть размещен на условиях публичного сервитута

Кадастровый номер существующего земельного участка	Описание местоположения ЗУ	Кадастровый номер объекта недвижимости	Адрес / местоположение объекта недвижимого имущества
Земли населенных пунктов			
-	Пермский муниципальный округ Пермского края	-	Пермский муниципальный округ Пермского края
59:32:0000000:12602	Пермский край, Пермский район, Фроловское с/п, Двуреченское с/п, Лобановское с/п	59:32:0000000:11724	Пермский край, Пермский район, Фроловское с/п, Двуреченское с/п, Лобановское с/п
59:32:0000000:14099	Пермский край, Пермский р-н, с. Лобаново, ул. Луговая	59:32:0000000:12922, 59:32:0890001:10063, 59:32:0890001:10085, 59:32:0000000:14342, 59:32:3960006:6092, 59:32:0890001:10443, 59:32:0890001:10506, 59:32:0890001:10534, 59:32:0890001:10589, 59:32:0890001:10606	Пермский край, Пермский р-н, с. Лобаново, ул. Луговая
59:32:0890001:10508	Пермский край, Пермский р-н, с. Лобаново, ул. Луговая	данные отсутствуют	Пермский край, Пермский р-н, с. Лобаново, ул. Луговая
59:32:0890001:10509	Пермский край, Пермский р-н, с. Лобаново, ул. Луговая	59:32:0000000:12922, 59:32:0890001:6060	Пермский край, Пермский р-н, с. Лобаново, ул. Луговая
59:32:0890001:10549	Пермский край, Пермский район, Лобановское с/п, с. Лобаново	59:32:0000000:12922, 59:32:0000000:14342	Пермский край, Пермский район, Лобановское с/п, с. Лобаново
59:32:0890001:5752	Пермский край, Пермский р-н, с/пос. Лобановское, с. Лобаново, ул. Луговая, дом 5/1	59:32:0890001:6276, 59:32:0890001:6272, 59:32:0890001:6271, 59:32:0890001:6273, 59:32:0890001:6274	Пермский край, Пермский р-н, с/пос. Лобановское, с. Лобаново, ул. Луговая, дом 5/1
59:32:0000000:14967	Российская Федерация, Пермский край, Пермский р-н, с. Лобаново	59:32:0000000:5805, 59:32:0000000:14342, 59:32:0890001:10523, 59:32:0890001:10589	Российская Федерация, Пермский край, Пермский р-н, с. Лобаново
Земли лесного фонда			
59:32:0000000:391	Пермский край, Пермский муниципальный район, Пермское лесничество,	данные отсутствуют	Пермский край, Пермский муниципальный район, Пермское лесничество, Лобановское участковое

Изнв. № подл.	Подп. и дата	Взам. инв. №

3052.085.П.0/0.1552-59/1685-1-ДПТ6

Лист

3

	Лобановское участковое лесничество, кварталы №№ 111, 113, 123, 151, 153, 171-175, 198		лесничество, кварталы №№ 111, 113, 123, 151, 153, 171-175 198
59:32:0000000:394	Пермский край, Пермский муниципальный район, Пермское лесничество, Лобановское участковое лесничество, кварталы №№ 115, 126, 155, 157, 158, 178	данные отсутствуют	Пермский край, Пермский муниципальный район, Пермское лесничество, Лобановское участковое лесничество, кварталы №№ 115, 126, 155, 157, 158, 178
59:00:0000000:7702	Пермский край, Пермский муниципальный район, Пермское лесничество, Култаевское участковое лесничество, Лобановское участковое лесничество, кварталы	59:40:0000000:5945, 59:32:0000000:13709, 59:32:0420001:35, 59:32:0000000:11414, 59:32:0000000:13097, 59:00:0000000:7918, 59:32:0000000:5805, 59:01:0000000:12746, 59:32:0000000:11775, 59:32:0000000:13265, 59:32:3510101:499, 59:32:0000000:13254, 59:32:0000000:12999, 59:00:0000000:7988, 59:00:0000000:7987, 59:32:0000000:9265, 59:32:0000000:11949, 59:32:0000000:8434, 59:00:0000000:7906, 59:32:0000000:12172, 59:32:0000000:14257, 59:00:0000000:135092	Пермский край, Пермский муниципальный район, Пермское лесничество, Култаевское участковое лесничество, Лобановское участковое лесничество, кварталы
59:32:3901501:9 (ЕЗ 59:32:0000000:337)	Пермский край, Пермский муниципальный район, Пермское лесничество, Култаевское участковое лесничество, Лобановское участковое лесничество	59:00:0000000:7906, 59:00:0000000:7918, 59:00:0000000:7987, 59:00:0000000:7988, 59:00:0000000:7992, 59:32:0000000:11950, 59:32:0000000:12607, 59:32:0000000:12959, 59:32:0000000:12999, 59:32:0000000:13097, 59:32:0000000:13254, 59:32:0000000:13265, 59:32:0000000:9265, 59:32:0000000:9278, 59:32:0000000:9279, 59:32:3510101:500, 59:32:3510101:501, 59:32:0000000:10945, 59:00:0000000:135092, 59:32:0000000:11775, 59:32:0000000:11949, 59:00:0000000:135105, 59:32:3290004:182, 59:32:0000000:7808, 59:32:0000000:5805, 59:32:0000000:11621, 59:32:0000000:14925, 59:00:0000000:135158, 59:32:0000000:15151, 59:32:0000000:11414	Пермский край, Пермский муниципальный район, Пермское лесничество, Култаевское участковое лесничество, Лобановское участковое лесничество
59:32:0000000:392	Пермский край, Пермский муниципальный район, Пермское лесничество, Лобановское участковое лесничество, кварталы, Кунгурское	59:32:0000000:13407, 59:32:0000000:13931, 59:32:0000000:13961, 59:32:0000000:13962, 59:32:0000000:11783, 59:32:0000000:14290	Пермский край, Пермский муниципальный район, Пермское лесничество, Лобановское участковое лесничество, кварталы, Кунгурское лесничество, Пермско-Сергинское участковое лесничество (СХПК

Взам. инв. №	
Подп. и дата	
Инв. № подл.	

3052.085.П.0/0.1552-59/1685-1-ДПТ6

Лист

4

	лесничество, Пермско-Сергинское участковое лесничество (СХПК "Энкрайс")		"Энкрайс")
Земли сельскохозяйственного назначения			
-	Пермский муниципальный район Пермского края	-	Пермский муниципальный район Пермского края
59:32:3960006:5170	Пермский край, Пермский р-н, Лобановское с/п, с. Лобаново	59:32:0000000:13588, 59:32:3960006:7357, 59:32:3960006:7445, 59:32:3960006:7457	Пермский край, Пермский р-н, Лобановское с/п, с. Лобаново
59:32:0000000:7928 (ЕЗ 59:32:0000000:95)	Пермский край, Пермский район, Лобановское с/п, земли ПНИИСХ	59:32:0000000:13301, 59:32:3960006:7011, 59:32:0000000:11414, 59:32:0950001:356, 59:32:0000000:12640, 59:32:0000000:12170, 59:00:0000000:7918, 59:32:0000000:5805, 59:00:0000000:7860, 59:32:0000000:11775, 59:32:0000000:12794, 59:00:0000000:7897, 59:32:0000000:13254, 59:32:3960006:7037, 59:32:0000000:13669, 59:32:0000000:13718, 59:00:0000000:7988, 59:00:0000000:7987, 59:00:0000000:7992, 59:32:0000000:12795, 59:32:3960006:7010, 59:32:0000000:12793, 59:00:0000000:7906, 59:32:0950001:343, 59:32:0890001:8334, 59:32:0000000:9262, 59:32:0000000:12614, 59:32:0000000:12633, 59:32:0000000:13187, 59:00:0000000:7856, 59:32:0000000:14116, 59:32:0000000:14151, 59:32:0000000:14307, 59:32:0000000:14342, 59:32:3960006:7304, 59:32:0000000:14480, 59:00:0000000:135162, 59:00:0000000:135158, 59:32:0000000:15086, 59:32:0000000:15108, 59:32:0000000:15146, 59:32:0000000:15151, 59:32:0000000:15213, 59:32:0000000:15242, 59:32:0000000:15245	Пермский край, Пермский район, Лобановское с/п, земли ПНИИСХ
59:32:0000000:7934 (ЕЗ 59:32:0000000:95)	Пермский край, Пермский район, Лобановское с/п, земли ПНИИСХ	59:32:0000000:13301, 59:32:3960006:7011, 59:32:0000000:11414, 59:32:0950001:356, 59:32:0000000:12640, 59:32:0000000:12170,	Пермский край, Пермский район, Лобановское с/п, земли ПНИИСХ

Взам. инв. №	
Подп. и дата	
Инв. № подл.	

3052.085.П.0/0.1552-59/1685-1-ДПТ6

Лист

5

		59:00:000000:7918, 59:32:000000:5805, 59:00:000000:7860, 59:32:000000:11775, 59:32:000000:12794, 59:00:000000:7897, 59:32:000000:13254, 59:32:3960006:7037, 59:32:000000:13669, 59:32:000000:13718, 59:00:000000:7988, 59:00:000000:7987, 59:00:000000:7992, 59:32:000000:12795, 59:32:3960006:7010, 59:32:000000:12793, 59:00:000000:7906, 59:32:0950001:343, 59:32:0890001:8334, 59:32:000000:9262, 59:32:000000:12614, 59:32:000000:12633, 59:32:000000:13187, 59:00:000000:7856, 59:32:000000:14116, 59:32:000000:14151, 59:32:000000:14307, 59:32:000000:14342, 59:32:3960006:7304, 59:32:000000:14480, 59:00:000000:135162, 59:00:000000:135158, 59:32:000000:15086, 59:32:000000:15108, 59:32:000000:15146, 59:32:000000:15151, 59:32:000000:15213, 59:32:000000:15242, 59:32:000000:15245	
59:32:3960006:5897	Пермский край, Пермский район, Лобановское с/пос., в 0,23 км западнее д. Горбуново	59:00:000000:7987	Пермский край, Пермский район, Лобановское с/пос., в 0,23 км западнее д. Горбуново
59:32:3960006:5896	Пермский край, Пермский р-н, Лобановское с/п, в 0,10 км западнее д.Горбуново	данные отсутствуют	Пермский край, Пермский р-н, Лобановское с/п, в 0,10 км западнее д.Горбуново
59:32:3960006:5899	Пермский край, Пермский р-н, Лобановское с/п, примерно в 0.35 км по направлению на запад от д. Грибаново	59:00:000000:7918	Пермский край, Пермский р-н, Лобановское с/п, примерно в 0.35 км по направлению на запад от д. Грибаново
59:32:3890013:584	Пермский край, Пермский район, Лобановское с/п, д. Луговая	данные отсутствуют	Пермский край, Пермский район, Лобановское с/п, д. Луговая
59:32:3890013:85	Пермский край, Пермский р-н, Лобановское с/п, в 0,24 км на север от п.Мулянка	данные отсутствуют	Пермский край, Пермский р-н, Лобановское с/п, в 0,24 км на север от п.Мулянка
59:32:3890013:84	Пермский край, Пермский р-н,	данные отсутствуют	Пермский край, Пермский р-н, Лобановское с/п, в 0,25 км на

Изнв. № подл.	
Подп. и дата	
Взам. инв. №	

3052.085.П.0/0.1552-59/1685-1-ДПТ6

Лист

6

	Лобановское с/п, в 0,25 км на север от п. Мулянка		север от п. Мулянка
59:32:3890013:996	Пермский край, Пермский район, Лобановское с/п	данные отсутствуют	Пермский край, Пермский район, Лобановское с/п
59:32:3890013:997	Пермский край, Пермский район, Лобановское с/п	данные отсутствуют	Пермский край, Пермский район, Лобановское с/п
59:32:3890013:993	Пермский край, Пермский район, Лобановское с/п.	данные отсутствуют	Пермский край, Пермский район, Лобановское с/п.
59:32:3890013:49	Пермский край, Пермский р-н, Лобановское с/п, в 0.01 км на восток от п. Мулянка	данные отсутствуют	Пермский край, Пермский р-н, Лобановское с/п, в 0.01 км на восток от п. Мулянка
59:32:3890013:79	Пермский край, Пермский р-н, Лобановское с/п, в 0,08 км на юго-запад от с. Кольцово	59:32:0000000:15198	Пермский край, Пермский р-н, Лобановское с/п, в 0,08 км на юго-запад от с. Кольцово
59:32:3780001:279	Пермский край, Пермский р-н, Лобановское с/п	данные отсутствуют	Пермский край, Пермский р-н, Лобановское с/п
59:32:3780001:224	Пермский край, Пермский р-н, Лобановское с/п, в 2.57 км восточнее с. Кольцово	данные отсутствуют	Пермский край, Пермский р-н, Лобановское с/п, в 2.57 км восточнее с. Кольцово
59:32:3780001:1 (ЕЗ 59:32:0000000:50)	Пермский край, Пермский р-н, Лобановское с/п, в 3,5 км на восток от с. Кольцово	данные отсутствуют	Пермский край, Пермский р-н, Лобановское с/п, в 3,5 км на восток от с. Кольцово
59:32:3770001:4 (ЕЗ 59:32:0000000:50)	Пермский край, Пермский р-н, Лобановское с/п, в 3,5 км на восток от с. Кольцово	данные отсутствуют	Пермский край, Пермский р-н, Лобановское с/п, в 3,5 км на восток от с. Кольцово
59:32:3770001:224	Пермский край, Пермский район, Лобановское с/п	данные отсутствуют	Пермский край, Пермский район, Лобановское с/п
59:32:3710001:11	установлено относительно ориентира, расположенного за пределами участка. Ориентир д. Чебаки. Участок находится примерно в от ориентира по направлению на Участок находится примерно в 0,054 км, по направлению на запад от ориентира. Почтовый адрес ориентира: край Пермский, р-н Пермский, с/п Двуреченское, д.	данные отсутствуют	установлено относительно ориентира, расположенного за пределами участка. Ориентир д. Чебаки. Участок находится примерно в от ориентира по направлению на Участок находится примерно в 0,054 км, по направлению на запад от ориентира. Почтовый адрес ориентира: край Пермский, р-н Пермский, с/п Двуреченское, д. Чебаки

Взам. инв. №	
Подп. и дата	
Инв. № подл.	

		Чебаки		
59:32:3710001:118	Пермский край, р-н Пермский, с.п. Двуреченское, в 5,380 км, по направлению на юго-запад от п. Горный	данные отсутствуют	Пермский край, р-н Пермский, с.п. Двуреченское, в 5,380 км, по направлению на юго-запад от п. Горный	
59:32:3710001:123	Пермский край, р-н Пермский, с.п. Двуреченское, в 5,210 км, по направлению на юго-запад от п. Горный	данные отсутствуют	Пермский край, р-н Пермский, с.п. Двуреченское, в 5,210 км, по направлению на юго-запад от п. Горный	
59:32:3710001:23	Пермский край, р-н Пермский, с.п. Двуреченское, в 5,24 км, по направлению на юго-запад от п. Горный	59:32:0000000:5805	Пермский край, р-н Пермский, с.п. Двуреченское, в 5,24 км, по направлению на юго-запад от п. Горный	
59:32:3710001:117	Пермский край, р-н Пермский, с/п Двуреченское, п. Горный	59:32:0000000:5805	Пермский край, р-н Пермский, с/п Двуреченское, п. Горный	
59:32:3710001:97	Пермский край, р-н Пермский, с.п. Двуреченское, в 2,430 км, по направлению на юго-запад от п. Горный	59:32:0000000:5805	Пермский край, р-н Пермский, с.п. Двуреченское, в 2,430 км, по направлению на юго-запад от п. Горный	
59:32:3710001:151	Пермский край, Пермский район, Двуреченское с/п, в 1,30 км юго-западнее п. Горный	59:32:0000000:5805	Пермский край, Пермский район, Двуреченское с/п, в 1,30 км юго-западнее п. Горный	
59:32:3710001:107	Пермский край, р-н Пермский, с.п. Двуреченское, в 0,880 км, по направлению на юг от п. Горный	данные отсутствуют	Пермский край, р-н Пермский, с.п. Двуреченское, в 0,880 км, по направлению на юг от п. Горный	
59:32:3710001:101	Пермский край, р-н Пермский, с.п. Двуреченское, в 0,880 км, по направлению на юг от п. Горный	данные отсутствуют	Пермский край, р-н Пермский, с.п. Двуреченское, в 0,880 км, по направлению на юг от п. Горный	
59:32:3710001:277	Российская Федерация, Пермский край, м.р-н Пермский, с.п. Двуреченское, в 0,810 км юго-западнее п. Горный	данные отсутствуют	Российская Федерация, Пермский край, м.р-н Пермский, с.п. Двуреченское, в 0,810 км юго-западнее п. Горный	
59:32:3710001:278	Российская Федерация, Пермский край, м.р-н Пермский, с.п. Двуреченское, в 0,810 км юго-западнее п. Горный	данные отсутствуют	Российская Федерация, Пермский край, м.р-н Пермский, с.п. Двуреченское, в 0,810 км юго-западнее п. Горный	
59:32:3710001:129	Пермский край, р-н Пермский, с.п. Двуреченское, в 0,920 км, по направлению на северо-запад от д. Дуброво	данные отсутствуют	Пермский край, р-н Пермский, с.п. Двуреченское, в 0,920 км, по направлению на северо-запад от д. Дуброво	
59:32:3710001:106	Пермский край, р-н Пермский, с.п. Двуреченское, в 1,120 км, по направлению на юго-восток от п. Горный	данные отсутствуют	Пермский край, р-н Пермский, с.п. Двуреченское, в 1,120 км, по направлению на юго-восток от п. Горный	

Взам. инв. №	
Подп. и дата	
Инв. № подл.	

3052.085.П.0/0.1552-59/1685-1-ДПТ6

Лист

8

	юго-восток от п. Горный		
59:32:3710001:131	Пермский край, р-н Пермский, с.п. Двуреченское, в 0,600 км, по направлению на северо-восток от д. Дуброво	данные отсутствуют	Пермский край, р-н Пермский, с.п. Двуреченское, в 0,600 км, по направлению на северо-восток от д. Дуброво
59:32:3710001:44	Пермский край, р-н Пермский, с.п. Двуреченское, в 1.380 км, по направлению на юго-восток от п. Горный	данные отсутствуют	Пермский край, р-н Пермский, с.п. Двуреченское, в 1.380 км, по направлению на юго-восток от п. Горный
59:32:3710001:114	Пермский край, р-н Пермский, с.п. Двуреченское, в 1,150 км, по направлению на северо-восток от д. Дуброво	данные отсутствуют	Пермский край, р-н Пермский, с.п. Двуреченское, в 1,150 км, по направлению на северо-восток от д. Дуброво
59:32:3710001:65	Пермский край, р-н Пермский, с.п. Двуреченское, в 1,780 км, по направлению на северо-восток от п. Горный	данные отсутствуют	Пермский край, р-н Пермский, с.п. Двуреченское, в 1,780 км, по направлению на северо-восток от п. Горный
59:32:3700001:6	Пермский край, р-н Пермский, с.п. Двуреченское, в 0,660 км, по направлению на северо-запад от д. Мостовая	данные отсутствуют	Пермский край, р-н Пермский, с.п. Двуреченское, в 0,660 км, по направлению на северо-запад от д. Мостовая
59:32:3680012:1425	Пермский край, Пермский район, Двуреченское с/п, примерно в 3,410 км, по направлению на север от д. Мостовая	59:32:0000000:14290	Пермский край, Пермский район, Двуреченское с/п, примерно в 3,410 км, по направлению на север от д. Мостовая
59:32:3680012:141	Пермский край, р-н Пермский, с.п. Двуреченское, примерно в 1.070 км, по направлению на северо-запад от д. Мостовая	данные отсутствуют	Пермский край, р-н Пермский, с.п. Двуреченское, примерно в 1.070 км, по направлению на северо-запад от д. Мостовая
59:32:3680012:136	Пермский край, Пермский р-н, с/п Двуреченское, в 1,300 км западнее д. Комарово	59:32:0000000:14290	Пермский край, Пермский р-н, с/п Двуреченское, в 1,300 км западнее д. Комарово
Земли промышленности, энергетики, транспорта, связи, радиовещания, телевидения, информатики, земли для обеспечения космической деятельности, земли обороны, безопасности и земли иного специального назначения			
59:32:3960006:5165 (ЕЗ 59:32:0000000:73)	Пермский край, Пермский район, а\д "Лобаново-Насадка"	59:00:0000000:7906, 59:00:0000000:7987, 59:32:0000000:12794, 59:32:0000000:13931, 59:32:0000000:13961, 59:32:0000000:9278, 59:32:0000000:14290, 59:32:0000000:5805, 59:00:0000000:135158, 59:32:0000000:11787, 59:32:0000000:15195	Пермский край, Пермский район, а\д "Лобаново-Насадка"

Взам. инв. №	
Подл. и дата	
Инв. № подл.	

3052.085.П.0/0.1552-59/1685-1-ДПТ6

Лист

9

59:32:0000000:12652	Пермский край, Пермский район, Лобановское с/п	59:32:0000000:12431	Пермский край, Пермский район, Лобановское с/п
59:32:3890013:32 (ЕЗ 59:32:0000000:38)	Пермский край, Пермский район	59:32:0000000:12339, 59:32:0000000:10850, 59:32:4610008:269, 59:32:1220001:2553, 59:32:0180005:4524, 59:32:1220001:2551, 59:32:0000000:7964, 59:32:0000000:7948, 59:32:0000000:7951, 59:32:2190001:260, 59:32:0000000:8052, 59:32:1220001:2549, 59:32:0370003:3744, 59:32:1220001:1355, 59:32:0010003:9307, 59:32:1260001:1006, 59:32:1220001:2783, 59:32:0370003:4110, 59:32:0010003:8404, 59:32:2430001:4194, 59:32:0000000:8055, 59:32:1220001:2781, 59:00:0000000:7987, 59:32:1220001:1378, 59:32:0000000:12607, 59:32:0190001:1198, 59:32:2430001:4195, 59:32:0000000:12059, 59:32:0860001:2811, 59:32:1220001:1375, 59:32:0000000:10395, 59:32:0370003:1792, 59:32:0370003:1801, 59:32:0000000:6622, 59:01:0000000:44149, 59:32:0000000:9324, 59:32:0000000:6044, 59:32:0000000:10228, 59:32:0000000:9673, 59:32:0000000:10389, 59:32:0000000:10406, 59:32:0000000:9678, 59:32:0000000:9675, 59:32:0000000:9893, 59:32:0000000:7958, 59:32:0010003:9281, 59:32:0000000:11643, 59:32:0000000:11628, 59:32:0000000:11631, 59:32:0000000:11705, 59:32:0000000:11689, 59:32:0000000:11665, 59:32:0000000:11638, 59:32:0000000:11680, 59:32:0000000:11657, 59:32:0000000:11674, 59:32:0000000:11637, 59:32:0000000:11693, 59:32:0000000:11639, 59:32:0000000:11698, 59:32:0370003:4149, 59:32:0000000:3194, 59:32:0010003:8407, 59:32:1220001:2494, 59:32:0000000:10419, 59:32:0000000:9321, 59:32:0000000:9891, 59:32:0000000:1494, 59:32:0370003:3269, 59:32:0370003:3410, 59:32:0370003:3251, 59:32:0370003:3252, 59:32:0370003:3387, 59:32:0000000:12206, 59:32:0000000:12211, 59:32:0370003:3245, 59:32:0370003:3246, 59:32:1220001:2874, 59:32:1220001:2508, 59:32:0370003:1798, 59:32:0960001:206, 59:32:0000000:11699, 59:32:0000000:11670,	Пермский край, Пермский район

Изнв. № подл.	
Подп. и дата	
Взам. инв. №	

3052.085.П.0/0.1552-59/1685-1-ДПТ6

Лист

10

		<p>59:32:0000000:11633, 59:32:0000000:11669, 59:32:0370003:3412, 59:32:0000000:10388, 59:32:0000000:10394, 59:32:0000000:10420, 59:32:0000000:9322, 59:32:0370003:1943, 59:32:0000000:10415, 59:32:0370003:3384, 59:32:0370003:3272, 59:32:0370003:3391, 59:32:0370003:3398, 59:32:0000000:12138, 59:32:1220001:2785, 59:32:1260001:1040, 59:00:0000000:7906, 59:32:0370003:3266, 59:32:0370003:3393, 59:32:0370003:3406, 59:32:0370003:3409, 59:32:0000000:10480, 59:32:0000000:10481, 59:32:0000000:3352, 59:32:0370003:4166, 59:32:0000000:12196, 59:32:0010003:8871, 59:32:0000000:12205, 59:32:0000000:7950, 59:32:1220001:2499, 59:32:0000000:3195, 59:32:1220001:1337, 59:32:0000000:11685, 59:32:0000000:11684, 59:32:0000000:11696, 59:01:0000000:50445, 59:32:0370003:4144, 59:32:0370003:4182, 59:32:0000000:11683, 59:32:0000000:11688, 59:32:0370003:4185, 59:32:1220001:2784, 59:32:0370003:3413, 59:32:0370003:3395, 59:32:0370003:3390, 59:32:0370003:3414, 59:32:0000000:7946, 59:32:1220001:1376, 59:32:0000000:9664, 59:32:0000000:9889, 59:32:0000000:12133, 59:32:0000000:10422, 59:32:0000000:10225, 59:32:0000000:10383, 59:32:0370003:3242, 59:32:0000000:12195, 59:32:0000000:11701, 59:32:0000000:11632, 59:32:0000000:11686, 59:32:0000000:11682, 59:32:0000000:11677, 59:32:0370003:4111, 59:00:0000000:7778, 59:32:1220001:2510, 59:32:0000000:12212, 59:01:0000000:52328, 59:32:0000000:12597, 59:32:0000000:11700, 59:32:0000000:11666, 59:32:0000000:11660, 59:32:0370003:4150, 59:32:0000000:6625, 59:32:0000000:12948, 59:32:0010003:8034, 59:32:0000000:10220, 59:32:0000000:6992, 59:32:0000000:9663, 59:32:0000000:10478, 59:00:0000000:7910, 59:32:0000000:12744,</p>	
--	--	---	--

Изнв. № подл.	
Подп. и дата	
Взам. инв. №	

		<p>59:32:0370003:3408, 59:32:0180005:4206, 59:32:0000000:12600, 59:32:0000000:9672, 59:32:0000000:10401, 59:32:0000000:9669, 59:32:0180005:3949, 59:32:0010003:8345, 59:00:0000000:7856, 59:32:0000000:13141, 59:32:0000000:12139, 59:32:1220001:2507, 59:32:0780001:372, 59:32:0000000:6628, 59:32:0000000:13576, 59:32:1220001:1374, 59:32:1220001:2498, 59:32:0000000:11703, 59:32:1220001:1372, 59:32:0000000:14112, 59:32:0000000:14361, 59:32:0000000:14511, 59:32:1220001:3519, 59:00:0000000:135142, 59:00:0000000:135146, 59:00:0000000:135158, 59:32:0000000:14972, 59:32:2190001:270, 59:32:0000000:9667, 59:32:0000000:10416, 59:32:0000000:10387, 59:32:0000000:10386, 59:32:0000000:10385, 59:32:0000000:15103, 59:32:0180005:5001, 59:32:1220001:3634, 59:32:0000000:15141, 59:32:1220001:3642, 59:32:0000000:15165, 59:32:0000000:15174, 59:32:0180005:5004, 59:32:0180005:5006, 59:32:1220001:3652, 59:32:0370003:5337, 59:32:0370003:5338, 59:32:0000000:15299, 59:32:0390001:2049, 59:32:0000000:15307, 59:32:0370003:5345, 59:32:0370003:5348, 59:00:0000000:135244, 59:32:0000000:15315, 59:32:0000000:15338, 59:32:0390001:2057, 59:00:0000000:13524659:32:1220001:2508 , 59:32:0370003:1798, 59:32:0960001:206, 59:32:0000000:11699, 59:32:0000000:11670, 59:32:0000000:11633, 59:32:0000000:11669, 59:32:0370003:3412, 59:32:0000000:10388, 59:32:0000000:10394, 59:32:0000000:10420, 59:32:0000000:9322, 59:32:0370003:1943, 59:32:0000000:10415, 59:32:0370003:3384, 59:32:0370003:3272, 59:32:0370003:3391, 59:32:0370003:3398, 59:32:0000000:12138, 59:32:1220001:2785, 59:32:1260001:1040, 59:00:0000000:7906, 59:32:0370003:3266, 59:32:0370003:3393, 59:32:0370003:3406,</p>	
--	--	---	--

Изнв. № подл.	
Подп. и дата	
Взам. инв. №	

		<p>59:32:0370003:3409, 59:32:0000000:10480, 59:32:0000000:10481, 59:32:0000000:3352, 59:32:0370003:4166, 59:32:0000000:12196, 59:32:0010003:8871, 59:32:0000000:12205, 59:32:0000000:7950, 59:32:1220001:2499, 59:32:0000000:3195, 59:32:1220001:1337, 59:32:0000000:11685, 59:32:0000000:11684, 59:32:0000000:11696, 59:01:0000000:50445, 59:32:0370003:4144, 59:32:0370003:4182, 59:32:0000000:11683, 59:32:0000000:11688, 59:32:0370003:4185, 59:32:1220001:2784, 59:32:0370003:3413, 59:32:0370003:3395, 59:32:0370003:3390, 59:32:0370003:3414, 59:32:0000000:7946, 59:32:1220001:1376, 59:32:0000000:9664, 59:32:0000000:9889, 59:32:0000000:12133, 59:32:0000000:10422, 59:32:0000000:10225, 59:32:0000000:10383, 59:32:0370003:3242, 59:32:0000000:12195, 59:32:0000000:11701, 59:32:0000000:11632, 59:32:0000000:11686, 59:32:0000000:11682, 59:32:0000000:11677, 59:32:0370003:4111, 59:00:0000000:7778, 59:32:1220001:2510, 59:32:0000000:12212, 59:01:0000000:52328, 59:32:0000000:12597, 59:32:0000000:11700, 59:32:0000000:11666, 59:32:0000000:11660, 59:32:0370003:4150, 59:32:0000000:6625, 59:32:0000000:12948, 59:32:0010003:8034, 59:32:0000000:10220, 59:32:0000000:6992, 59:32:0000000:9663, 59:32:0000000:10478, 59:00:0000000:7910, 59:32:0000000:12744, 59:32:0370003:3408, 59:32:0180005:4206, 59:32:0000000:12600, 59:32:0000000:9672, 59:32:0000000:10401, 59:32:0000000:9669, 59:32:0180005:3949, 59:32:0010003:8345, 59:00:0000000:7856, 59:32:0000000:13141, 59:32:0000000:12139, 59:32:1220001:2507, 59:32:0780001:372, 59:32:0000000:6628, 59:32:0000000:13576, 59:32:1220001:1374, 59:32:1220001:2498, 59:32:0000000:11703,</p>	
--	--	---	--

Изнв. № подл.	
Подп. и дата	
Взам. инв. №	

		<p>59:32:1220001:1372, 59:32:0000000:14112, 59:32:0000000:14361, 59:32:0000000:14511, 59:32:1220001:3519, 59:00:0000000:135142, 59:00:0000000:135146, 59:00:0000000:135158, 59:32:0000000:14972, 59:32:2190001:270, 59:32:0000000:9667, 59:32:0000000:10416, 59:32:0000000:10387, 59:32:0000000:10386, 59:32:0000000:10385, 59:32:0000000:15103, 59:32:0180005:5001, 59:32:1220001:3634, 59:32:0000000:15141, 59:32:1220001:3642, 59:32:0000000:15165, 59:32:0000000:15174, 59:32:0180005:5004, 59:32:0180005:5006, 59:32:1220001:3652, 59:32:0370003:5337, 59:32:0370003:5338, 59:32:0000000:15299, 59:32:0390001:2049, 59:32:0000000:15307, 59:32:0370003:5345, 59:32:0370003:5348, 59:00:0000000:135244, 59:32:0000000:15315, 59:32:0000000:15338, 59:32:0390001:2057, 59:00:0000000:135246</p>	
59:32:3890013:33 (E3 59:32:0000000:38)	Пермский край, Пермский район	<p>59:32:1220001:2504, 59:32:1220001:2487, 59:32:1220001:2505, 59:32:0000000:10227, 59:32:0000000:9323, 59:32:0000000:9676, 59:32:1260001:1039, 59:32:0000000:10399, 59:32:1220001:1359, 59:32:1220001:1369, 59:32:0370003:2020, 59:32:0370003:3746, 59:32:0370003:4115, 59:32:1220001:2550, 59:32:1220001:2548, 59:32:0370003:3394, 59:32:0370003:3403, 59:32:0000000:11661, 59:32:0000000:11681, 59:32:0000000:11644, 59:32:0000000:11636, 59:32:0000000:11642, 59:32:0010003:8408, 59:32:0010003:8409, 59:32:0000000:12137, 59:32:0370003:4184, 59:32:0000000:12017, 59:32:0000000:12016, 59:32:0000000:11695, 59:32:0370003:4138, 59:32:0000000:11641, 59:32:0000000:11635, 59:32:0000000:11664, 59:32:0000000:11656, 59:32:1220001:1373, 59:32:0000000:8050, 59:32:1220001:2503, 59:32:1220001:2491, 59:32:1220001:2514, 59:32:0000000:2809, 59:32:0000000:6991,</p>	Пермский край, Пермский район

Изнв. № подл.	
Подп. и дата	
Взам. инв. №	

3052.085.П.0/0.1552-59/1685-1-ДПТ6

Лист

14

59:32:0000000:3353,
 59:32:0370003:3385, 59:32:0370003:3411,
 59:32:0370003:3265, 59:32:0370003:3243,
 59:32:0370003:3402, 59:32:0370003:3404,
 59:32:2190001:269,
 59:32:0000000:9674, 59:32:0000000:9677,
 59:32:0000000:9895,
 59:32:0000000:10219,
 59:32:0000000:10421,
 59:32:0370003:4114, 59:32:0000000:7949,
 59:32:0000000:6621, 59:32:0000000:6629,
 59:32:0000000:12135,
 59:32:0000000:3158,
 59:32:0000000:10473,
 59:32:0000000:10229,
 59:32:0000000:10400,
 59:32:0000000:10423,
 59:32:0000000:10474,
 59:32:0000000:10475,
 59:32:0000000:11414,
 59:32:0000000:10417,
 59:32:0000000:7263, 59:32:0000000:9668,
 59:32:0000000:11640,
 59:32:0000000:11704,
 59:32:0000000:11694,
 59:32:0000000:11702,
 59:32:0370003:4116, 59:32:0000000:6623,
 59:32:0000000:11629,
 59:32:0000000:11634,
 59:32:0000000:11658,
 59:32:0000000:11697,
 59:32:0000000:6620,
 59:32:0000000:12922,
 59:32:0370003:1802, 59:32:1220001:1371,
 59:32:0370003:4163,
 59:32:0000000:11659,
 59:32:0000000:11679,
 59:32:0010003:8886, 59:32:3480001:1650,
 59:32:0000000:13417,
 59:32:0000000:10226,
 59:32:0000000:11933,
 59:32:0370003:4183, 59:32:0370003:4146,
 59:32:0000000:10384,
 59:32:0000000:10418,
 59:32:0000000:10392,
 59:32:0000000:9892,
 59:32:0000000:6012, 59:32:0370003:3271,
 59:32:0370003:3273, 59:32:0370003:3244,
 59:32:0370003:3239, 59:32:0370003:3396,
 59:32:0370003:3407,
 59:32:0370003:3240, 59:32:0000000:7899,
 59:32:0000000:12134,
 59:00:0000000:7918, 59:32:1220001:2486,
 59:32:0010003:8406, 59:32:1220001:2776,
 59:32:0000000:6630,
 59:32:0000000:11675,
 59:32:0000000:11667,
 59:32:0000000:11678,
 59:32:0000000:11692,
 59:32:0000000:11663,
 59:32:0000000:11672,
 59:32:0000000:11671,
 59:32:0370003:1799, 59:32:0370003:2021,

Изнв. № подл.	Подп. и дата	Взам. инв. №

59:32:000000:12264,
 59:32:0370003:3386, 59:32:0370003:3388,
 59:32:0370003:4143,
 59:32:0960001:292, 59:32:000000:7910,
 59:32:000000:5805,
 59:32:000000:11662,
 59:32:000000:11668,
 59:32:000000:11687,
 59:32:000000:11690,
 59:32:1220001:2777, 59:32:1220001:2786,
 59:00:000000:7777, 59:32:0370003:3397,
 59:32:0370003:4112, 59:32:0370003:4180,
 59:32:000000:11676,
 59:32:000000:11673,
 59:32:000000:11630,
 59:32:000000:11691,
 59:32:000000:10224,
 59:32:000000:12136,
 59:32:0370003:4179,
 59:32:000000:10393,
 59:32:000000:10390,
 59:32:000000:12210,
 59:32:000000:9894, 59:32:0370003:1800,
 59:32:000000:13254,
 59:32:0370003:4153,
 59:32:000000:12339,
 59:32:000000:10850, 59:32:4610008:269,
 59:32:1220001:2553, 59:32:0180005:4524,
 59:32:1220001:2551, 59:32:000000:7964,
 59:32:000000:7948,
 59:32:000000:7951, 59:32:2190001:260,
 59:32:000000:8052, 59:32:1220001:2549,
 59:32:0370003:3744, 59:32:1220001:1355,
 59:32:0010003:9307,
 59:32:1260001:1006, 59:32:1220001:2783,
 59:32:0370003:4110, 59:32:0010003:8404,
 59:32:2430001:4194, 59:32:000000:8055,
 59:32:1220001:2781,
 59:00:000000:7987, 59:32:1220001:1378,
 59:32:000000:12607,
 59:32:0190001:1198, 59:32:2430001:4195,
 59:32:000000:12059,
 59:32:0860001:2811,
 59:32:1220001:1375,
 59:32:000000:10395,
 59:32:0370003:1792, 59:32:0370003:1801,
 59:32:000000:6622,
 59:01:000000:44149,
 59:32:000000:9324,
 59:32:000000:6044,
 59:32:000000:10228,
 59:32:000000:9673,
 59:32:000000:10389,
 59:32:000000:10406,
 59:32:000000:9678, 59:32:000000:9675,
 59:32:000000:9893, 59:32:000000:7958,
 59:32:0010003:9281,
 59:32:000000:11643,
 59:32:000000:11628,
 59:32:000000:11631,
 59:32:000000:11705,
 59:32:000000:11689,
 59:32:000000:11665,

Инва. № подл.	Подп. и дата	Взам. инв. №

		<p>59:32:0000000:11638, 59:32:0000000:11680, 59:32:0000000:11657, 59:32:0000000:11674, 59:32:0000000:11637, 59:32:0000000:11693, 59:32:0000000:11639, 59:32:0000000:11698, 59:32:0370003:4149, 59:32:0000000:3194, 59:32:0010003:8407, 59:32:1220001:2494, 59:32:0000000:10419, 59:32:0000000:9321, 59:32:0000000:9891, 59:32:0000000:1494, 59:32:0370003:3269, 59:32:0370003:3410, 59:32:0370003:3251, 59:32:0370003:3252, 59:32:0370003:3387, 59:32:0000000:12206, 59:32:0000000:12211, 59:32:0370003:3245, 59:32:0370003:3246, 59:32:1220001:2874, 59:32:1220001:2508, 59:32:0370003:1798, 59:32:0960001:206, 59:32:0000000:11699, 59:32:0000000:11670, 59:32:0000000:11633, 59:32:0000000:11669, 59:32:0370003:3412, 59:32:0000000:10388, 59:32:0000000:10394, 59:32:0000000:10420, 59:32:0000000:9322, 59:32:0370003:1943, 59:32:0000000:10415, 59:32:0370003:3384, 59:32:0370003:3272, 59:32:0370003:3391, 59:32:0370003:3398, 59:32:0000000:12138, 59:32:1220001:2785, 59:32:1260001:1040, 59:00:0000000:7906, 59:32:0370003:3266, 59:32:0370003:3393, 59:32:0370003:3406, 59:32:0370003:3409, 59:32:0000000:10480, 59:32:0000000:10481, 59:32:0000000:3352, 59:32:0370003:4166, 59:32:0000000:12196, 59:32:0010003:8871, 59:32:0000000:12205, 59:32:0000000:7950, 59:32:1220001:2499, 59:32:0000000:3195, 59:32:1220001:1337, 59:32:0000000:11685, 59:32:0000000:11684, 59:32:0000000:11696, 59:01:0000000:50445, 59:32:0370003:4144, 59:32:0370003:4182, 59:32:0000000:11683, 59:32:0000000:11688, 59:32:0370003:4185, 59:32:1220001:2784, 59:32:0370003:3413, 59:32:0370003:3395, 59:32:0370003:3390, 59:32:0370003:3414, 59:32:0000000:7946, 59:32:1220001:1376, 59:32:0000000:9664, 59:32:0000000:9889, 59:32:0000000:12133, 59:32:0000000:10422, 59:32:0000000:10225, 59:32:0000000:10383, 59:32:0370003:3242,</p>	
--	--	---	--

Изнв. № подл.	
Подп. и дата	
Взам. инв. №	

																	Лист
--	--	--	--	--	--	--	--	--	--	--	--	--	--	--	--	--	------

3052.085.П.0/0.1552-59/1685-1-ДПТ6

		<p>59:32:000000:12195, 59:32:000000:11701, 59:32:000000:11632, 59:32:000000:11686, 59:32:000000:11682, 59:32:000000:11677, 59:32:0370003:4111, 59:00:0000000:7778, 59:32:1220001:2510, 59:32:0000000:12212, 59:01:0000000:52328, 59:32:0000000:12597, 59:32:0000000:11700, 59:32:0000000:11666, 59:32:0000000:11660, 59:32:0370003:4150, 59:32:0000000:6625, 59:32:0000000:12948, 59:32:0010003:8034, 59:32:0000000:10220, 59:32:0000000:6992, 59:32:0000000:9663, 59:32:0000000:10478, 59:00:0000000:7910, 59:32:0000000:12744, 59:32:0370003:3408, 59:32:0180005:4206, 59:32:0000000:12600, 59:32:0000000:9672, 59:32:0000000:10401, 59:32:0000000:9669, 59:32:0180005:3949, 59:32:0010003:8345, 59:00:0000000:7856, 59:32:0000000:13141, 59:32:0000000:12139, 59:32:1220001:2507, 59:32:0780001:372, 59:32:0000000:6628, 59:32:0000000:13576, 59:32:1220001:1374, 59:32:1220001:2498, 59:32:0000000:11703, 59:32:1220001:1372, 59:32:0000000:14112, 59:32:0000000:14361, 59:32:0000000:14511, 59:32:1220001:3519, 59:00:0000000:135142, 59:00:0000000:135146, 59:00:0000000:135158, 59:32:0000000:14972, 59:32:2190001:270, 59:32:0000000:9667, 59:32:0000000:10416, 59:32:0000000:10387, 59:32:0000000:10386, 59:32:0000000:10385, 59:32:0000000:15103, 59:32:0180005:5001, 59:32:1220001:3634, 59:32:0000000:15141, 59:32:1220001:3642, 59:32:0000000:15165, 59:32:0000000:15174, 59:32:0180005:5004, 59:32:0180005:5006, 59:32:1220001:3652, 59:32:0370003:5337, 59:32:0370003:5338, 59:32:0000000:15299, 59:32:0390001:2049, 59:32:0000000:15307</p>	
--	--	--	--

Изнв. № подл.	
Подп. и дата	
Взам. инв. №	

																	Лист
--	--	--	--	--	--	--	--	--	--	--	--	--	--	--	--	--	------

3052.085.П.0/0.1552-59/1685-1-ДПТ6

59:32:3710001:32 (ЕЗ 59:32:0000000:73)	Пермский край, Пермский район, а\д "Лобаново-Насадка"	0:0:0:454(59), 59:00:0000000:7906, 59:00:0000000:7987, 59:32:0000000:12794, 59:32:0000000:13931, 59:32:0000000:13961, 59:32:0000000:9278, 59:32:0000000:14290, 59:32:0000000:5805, 59:00:0000000:135158, 59:32:0000000:11787, 59:32:0000000:15195	Пермский край, Пермский район, а\д "Лобаново-Насадка"
---	---	---	--

– сведения об отнесении образуемого земельного участка к определенной категории земель (в том числе в случае, если земельный участок в связи с размещением линейного объекта подлежит отнесению к определенной категории земель в силу закона без необходимости принятия решения о переводе земельного участка из состава земель этой категории в другую) или сведения о необходимости перевода земельного участка из состава земель одной категории в другую в проекте отсутствуют.

1.1 Целевое назначение лесов, вид (виды) разрешенного использования лесного участка, количественные и качественные характеристики лесного участка, сведения о нахождении лесного участка в границах особо защитных участков лесов

Согласно выписке из государственного лесного реестра проектируемый объект частично расположен на землях лесного фонда ГКУ «Управление лесничествами Пермского края» Пермского лесничества, Лобановского участкового лесничества с кадастровыми номерами: 59:32:3901501:9 (единое землепользование 59:32:0000000:337), 59:00:0000000:7702, 59:32:0000000:391, 59:32:0000000:392, 59:32:0000000:394.

1.1.1 Местоположение, границы и площадь проектируемого лесного участка

Таблица 1.2 – Местоположение, границы и площадь проектируемого лесного участка

Субъект Российской Федерации	Пермский край
Муниципальное образование	Пермский муниципальный район
Категория земель	Земли лесного фонда
Лесничество (лесопарк)	Пермское лесничество ГКУ «Управление лесничествами Пермского края»
Участковое лесничество, урочище (при наличии)	Лобановское

Взам. инв. №	
Подл. и дата	
Инв. № подл.	

3052.085.П.0/0.1552-59/1685-1-ДПТ6

Лист

19

Целевое назначение лесов, категория защитных лесов	Защитные леса (леса, выполняющие функции защиты природных и иных объектов: леса, расположенные в зеленых зонах)
Квартал	113
Лесотаксационный выдел/ часть лесотаксационного выдела	11,14
Квартал	155
Лесотаксационный выдел/ часть лесотаксационного выдела	15
Квартал	157
Лесотаксационный выдел/ часть лесотаксационного выдела	63,84
Квартал	190
Лесотаксационный выдел/ часть лесотаксационного выдела	1,2,24
Квартал	186
Лесотаксационный выдел/ часть лесотаксационного выдела	8,9,16,17,18,19,20,21,11,12,13,14,22,25
Квартал	176
Лесотаксационный выдел/ часть лесотаксационного выдела	27,28,29,31
Квартал	177
Лесотаксационный выдел/ часть лесотаксационного выдела	31
Квартал	191
Лесотаксационный выдел/ часть лесотаксационного выдела	2,3,4,5,6,7,8,9,10,11,12,13,33,34
Квартал	178
Лесотаксационный выдел/ часть лесотаксационного выдела	36,35,53,55,57
Целевое назначение лесов, категория защитных лесов	Защитные леса (леса, выполняющие функции защиты природных и иных объектов: леса, расположенные в защитных полосах лесов (леса, расположенные в границах полос отвода железных дорог и придорожных полос автомобильных дорог))

Инва. № подл.	Взам. инв. №
Подп. и дата	

3052.085.П.0/0.1552-59/1685-1-ДПТ6

Лист

20

Квартал	155
Лесотаксационный выдел/ часть лесотаксационного выдела	24
Квартал	157
Лесотаксационный выдел/ часть лесотаксационного выдела	24
Целевое назначение лесов, категория защитных лесов	Защитные леса (леса, расположенные в водо-охранных зонах)
Квартал	179
Лесотаксационный выдел/ часть лесотаксационного выдела	20,21
Квартал	166
Лесотаксационный выдел/ часть лесотаксационного выдела	3,4
Квартал	165
Лесотаксационный выдел/ часть лесотаксационного выдела	25
Квартал	138
Лесотаксационный выдел/ часть лесотаксационного выдела	28,42
Квартал	139
Лесотаксационный выдел/ часть лесотаксационного выдела	12
Квартал	140
Лесотаксационный выдел/ часть лесотаксационного выдела	14
Целевое назначение лесов, категория защитных лесов	Защитные леса (ценные леса: нерестоохранные полосы лесов)
Квартал	140
Лесотаксационный выдел/ часть лесотаксационного выдела	24
Целевое назначение лесов, категория защитных лесов	Эксплуатационные леса
Квартал	166
Лесотаксационный выдел/ часть лесотаксационного выдела	11

Изнв. № подл.	Взам. инв. №
Подп. и дата	

3052.085.П.0/0.1552-59/1685-1-ДПТ6

Лист

21

Квартал	165
Лесотаксационный выдел/ часть лесотаксационного выдела	32
Квартал	139
Лесотаксационный выдел/ часть лесотаксационного выдела	17,18
Площадь проектируемых лесных участков, га	7,1718

Местоположение и границы лесного участка указаны на чертежах к материалам по обоснованию проекта межевания территории.

1.1.2 Целевое назначение лесов

На момент проектирования лесного участка, на территории ГКУ «Управление лесничествами Пермского края» Пермское лесничество распространяется действие лесохозяйственного регламента (утвержден приказом Министерства природных ресурсов, лесного хозяйства и экологии Пермского края от 29.12.2017 № СЭД-30-01-02-2068, в редакции приказов от 29.03.2020 №СЭД-30-01-02-363, от 30.12.2021 №30-01-02-1935).

Основанием для разработки лесохозяйственного регламента являются:

- статья 87 Лесного кодекса Российской Федерации от 04.12.2006 №200-ФЗ;
- государственный контракт от 28.06.2017 № СЭД-30-01-04-18 на выполнение работ по разработке лесохозяйственных регламентов Закамского и Пермского лесничеств Пермского края на 2018-2027 годы, заключенный между Министерством природных ресурсов, лесного хозяйства и экологии Пермского края и Федеральным государственным бюджетным учреждением «Рослесинфорг».

Согласно указанным документам лесного планирования кварталы 113, 155, 157, 190, 186, 176, 177, 191, 178, 179, 166, 165, 138, 139, 140 Пермского лесничества, в котором расположены проектируемые лесные участки, относятся: к защитным лесам (леса, выполняющие функции защиты природных и иных объектов: леса, расположенные в зеленых зонах); защитным лесам (леса, выполняющие функции защиты природных и иных объектов: леса, расположенные в защитных полосах лесов (леса, расположенные в границах полос отвода железных дорог и придорожных полос автомобильных дорог)); защитные леса (леса, расположенные в водоохраных зонах); защитным лесам (ценные леса: нерестоохранные полосы лесов); эксплуатационным лесам.

Изнв. № подл.	
Подп. и дата	
Взам. инв. №	

1.1.3 Количественные и качественные характеристики проектируемого лесного участка

Количественные и качественные характеристики проектируемого лесного участка составлены на основании данных государственного лесного реестра Пермское лесничество ГКУ «Управление лесничествами Пермского края».

Таблица 1.3 – Распределение земель

Общая площадь, га	в том числе										
	лесные земли					нелесные земли					
	занятые лесным насаждениями - всего	в том числе покрытые лесными культурами	лесные питомники, плантации	не занятые лесными насаждениями	итого	дороги	воды	сенокос	просеки	прочие	итого
1	2	3	4	5	6	7	8	9	10	11	12
7,1718	6,0278	0,9066	0,0000	0,0759	6,1037	0,0000	0,0132	0,4159	0,5456	0,0934	1,0681

Таблица 1.4 – Характеристика насаждений проектируемого лесного участка

Обозначение образуемого участка	Участковое лесничество / урочище (при наличии)	Номер квартала	Номер выдела	Состав насаждения или характеристика лесного участка при отсутствии насаждения	Площадь (га)/ запас древесины при наличии (куб. м)	в том числе по группам возраста древостоя (га/куб. м)				
						Молодняки	Средне возрастные	Приспевающие	Спелые и перестойные	
1	2	3	4	5	6	7	8	9	10	
«Газопровод межпоселковый д. Мостовая – д. Чебаки – д. Кольцово – д. Горбуново – д. Клестята – д. Кочкино Пермского муниципального района»										
Защитные леса (леса, выполняющие функции защиты природных и иных объектов: леса, расположенные в зеленых зонах)										
59:32:0000 000:391	Лобановское участковое лесничество	113	11	60ЛС2ИВ1 ОС1Е	0,1263 / 4	-	0,1263 / 4	-	-	
			14	Поляна для отдыха	0,0934 / -	-	-	-	-	
59:32:0000 000:394		155	15	5Е4П1С	0,0140 / 9	-	0,0140 / 9	-	-	
			157	63	60ЛС2Б2Е	0,1532 / 5	-	0,1532 / 5	-	-
				84	4Е2ПЗБ1ОС	0,5132 / 0	0,5132 / 0	-	-	-
59:00:0000 000:7702		190		1	Проголина	0,0759 / -	-	-	-	-
				2	8Е2П+Б	0,0558 / 3	-	0,0558 / 3	-	-
			24	Просека квартальная восточная	0,0232 / -	-	-	-	-	-
			186	8	лесные культуры 8Е2П	0,0038 / 1	-	0,0038 / 1	-	-
				9	Сенокос	0,4117 / -	-	-	-	-
		11	6БЗОС1Е	0,0422 / 11	-	-	0,0422 / 11	-		

Изнв. № подл.	Подп. и дата	Взам. инв. №

3052.085.П.0/0.1552-59/1685-1-ДПТ6

Лист

23

			12	3ЛП2Б1ОС 3Е1П	0,0398 / 3	-	-	0,0398 / 3	-
			13	5Б2ОС2ЛП 1Е+П	0,0802 / 3	-	-	-	0,0802 / 3
			14	4Б1ОС3ЛП 2Е	0,0541 / 6	-	-	-	0,0541 / 6
			16	8Е2П+Б	0,0046 / 1	-	0,0046 / 1	-	-
			17	лесные культуры 10С	0,3832 / 153	-	0,3832 / 153	-	-
			18	4Е2П1ОС3Б	0,1221 / 1	-	0,1221 / 1	-	-
			19	лесные культуры 5Е2С3Б	0,0556 / 4	0,0556 / 4	-	-	-
			20	лесные культуры 7Е3Б	0,0968 / 12	0,0968 / 12	-	-	-
			21	7ОС3Е	0,0666 / 3	-	-	-	0,0666 / 3
			22	7Б2ОС1ЛП	0,1328 / 5	-	-	0,1328 / 5	-
			25	Пресека квартальная восточная	0,0024 / -	-	-	-	-
59:32:3901 501:9 (единое землеполь зование 59:32:0000 000:337)		176	27	5Б2ОС2ЛП 1Е	0,0120 / 1	-	-	0,0120 / 1	-
			28	5Б2ЛП2Е1 П	0,0521 / 4	-	-	-	0,0521 / 4
			29	6Б2ЛП1ОС 1Е	0,0264 / 1	-	-	-	0,0264 / 1
			31	Пресека квартальная восточная	0,0012 / -	-	-	-	-
59:00:0000 000:7702		191	31	5ЛП2Б2Е1 П	0,0030 / 1	-	-	-	0,0030 / 1
			ч.2	4Б2ОС2ЛП 2Е	0,082 / 6				0,082 / 6
			ч.3	7ОС1Б2Е	0,0045 / 3				0,0045 / 3
			ч.4	лесные культуры 7Е3Б	0,2023 / 36	0,2023 / 36			
			ч.5	Сенокос	0,0042 / -	-	-	-	-
			ч.6	лесные культуры 6Е2С2Б	0,0142 / 1		0,0142 / 1		
			ч.7	7Е3Б+С	0,0519 / 14	0,0519 / 14			
			ч.8	7Б1ОС1ЛП 1Е	0,1574 / 61			0,1574 / 61	
			ч.9	5ЛП2Б1ОС 2Е	0,2026 / 45				0,2026 / 45
			ч.10	6Б3ЛП1ОС +Е	0,112 / 12				0,112 / 12
			ч.11	5Б2ОС2ЛП 1Е	0,2553 / 36				0,2553 / 36
			12	лесные культуры 5Е3ЛП2Б	0,1507 / 16	0,1507 / 16	-	-	-
			13	4ОС2ЛП2Е 2ИВ	0,0516 / 3	-	0,0516 / 3	-	-

Изнв. № подл.	Подп. и дата	Взам. инв. №

3052.085.П.0/0.1552-59/1685-1-ДПТ6

Лист

24

59:00:0000 000:7702	Лобановско е	191	33	Просека кварталь- ная северная	0,4948 / -	-	-	-	-
			34	Просека кварталь- ная восточная	0,0068 / -	-	-	-	-
59:32:0000 000:394	Лобановско е участковое лесничество	178	36	3Е2С5Б+П	0,1108 / 19	-	0,1108 / 19	-	-
			35	10ОЛС+Б	0,0480 / 2	-	0,0480 / 2	-	-
			53	6ЕЗБ1ОЛС +П	0,1415 / 15	-	-	0,1415 / 15	-
			55	Река	0,0096 / -	-	-	-	-
			57	Просека кварталь- ная северная	0,0172 / -	-	-	-	-
Итого:					4,7630 / 500	1,0705 / 82	1,0876 / 202	0,5257 / 96	0,9388 / 120

Защитные леса (леса, выполняющие функции защиты природных и иных объектов: леса, расположенные в защитных полосах лесов (леса, расположенные в границах полос отвода железных дорог и придорожных полос автомобильных дорог))

59:32:0000 000:394	Лобановско е участковое лесничество	155	24	10Е+Б+ОС	0,1191 / 21	-	0,1191 / 21	-	-
		157	24	10Е+Б	0,1115 / 35	-	0,1115 / 35	-	-
Итого:					0,2306 / 56	0,0000 / 0	0,2306 / 56	0,0000 / 0	0,0000 / 0

Защитные леса (леса, расположенные в водоохраных зонах)

59:32:0000 000:392	Лобанов- ское участ- ковое лес- ничество	179	20	4Е1ПЗБ2О ЛС	0,0143 / 5	-	0,0143 / 5	-	-
			21	4Е2П2Б2О ЛС	0,2298 / 40	-	0,2298 / 40	-	-
		166	3	10ОЛС	0,0975 / 1	-	0,0975 / 1	-	-
			4	10ОЛС	0,1518 / 7	-	0,1518 / 7	-	-
		165	25	3Е2П3ОС1Б ЛП+С	0,1696 / 20	-	0,1696 / 20	-	-
		138	28	3Е1П1Е1П2 Б2ЛП+Б+О С	0,0577 / 11	-	-	0,0577 / 11	-
			42	Река	0,0036 / -	-	-	-	-
		139	12	4Е2П2Б2Л П	0,1095 / 61	-	-	0,1095 / 61	-
		140	14	3Е2П2Е2П1 Б+ЛП+ОС	0,3646 / 51	-	-	0,3646 / 51	-
Итого:					1,1984 / 196	0,0000 / 0	0,6630 / 73	0,5318 / 123	0,0000 / 0

Защитные леса (ценные леса: нерестоохранные полосы лесов)

59:32:0000 000:392	Лобанов- ское участ- ковое лес- ничество	140	24	6ЕЗП1Б+С	0,0166 / 1	-	0,0166 / 1	-	-
Итого защитных:					6,2086 / 753	1,0705 / 82	1,9978 / 332	1,0575 / 219	0,9388 / 120

Эксплуатационные леса

59:32:0000 000:392	Лобанов- ское участ- ковое лес-	166	11	6ОС1Б2Е1П	0,1278 / 2	0,1278 / 2	-	-	-
		165	32	5Е2П2Б1ОС	0,1846 / 66	-	0,1846 / 66	-	-

Взам. инв. №
Подп. и дата
Инв. № подл.

3052.085.П.0/0.1552-59/1685-1-ДПТ6

Лист

25

	ничество	139	17	7Е2П1С+Б	0,3200 / 62	-	0,3200 / 62	-	-
			18	4ЛПЗБ2Е1 П	0,3308 / 70	-	0,3308 / 70	-	-
Итого:					0,9632 / 200	0,1278 / 2	0,8354 / 198	0,0000 / 0	0,0000 / 0
Всего:					7,1718 / 953	1,1983 / 84	2,8332 / 530	1,0575 / 219	0,9388 / 120

Таблица 1.5 – Средние таксационные показатели насаждений проектируемого лесного участка

Целевое назначение лесов	Хозяйство, преобладающая порода	Состав насаждений	Возраст	Бонитет	Полнота	Средний запас древесины (куб. м/га)		
						средневозрастные	приспевающие	спелые и перестойные
1	2	3	4	5	6	7	8	9
защитные	Хвойное, ель	4ЕЗБ1С1ОС 1П	70	2	0,6	220	240	220
эксплуатационные	Хвойное, ель	5Е2П1Б1С1 ЛП	70	2	0,7	330	-	-

1.1.4 Виды разрешенного использования лесов на проектируемом лесном участке

Лесохозяйственным регламентом Пермского лесничества в кварталах 113, 138, 139, 140, 155, 157, 165, 166, 176, 177, 178, 179, 186, 190, 191 Лобановского участкового лесничества в проектируемых лесных участках установлены следующие виды разрешенного использования лесов:

- 1) заготовка древесины;
- 2) заготовка и сбор недревесных лесных ресурсов;
- 3) заготовка пищевых лесных ресурсов и сбор лекарственных растений;
- 4) осуществление видов деятельности в сфере охотничьего хозяйства;
- 5) ведение сельского хозяйства;
- 6) осуществление научно-исследовательской деятельности, образовательной деятельности;
- 7) осуществление рекреационной деятельности;
- 8) создание лесных питомников и их эксплуатация;
- 9) осуществление геологического изучения недр;
- 10) строительство и эксплуатация водохранилищ и иных искусственных водных объектов, а также гидротехнических сооружений, морских портов, морских терминалов, речных портов, причалов;
- 11) строительство, реконструкция, эксплуатация линейных объектов;
- 12) осуществление религиозной деятельности;
- 13) изыскательские работы;
- В частях кварталов 138, 139, 166, 179:
- 14) заготовка живицы;
- В частях кварталов 113, 138, 139, 140, 155, 157, 165, 166, 176, 177, 178, 179, 186, 190, 191:
- 15) создание лесных плантаций и их эксплуатация;

Взам. инв. №	
Подл. и дата	
Инв. № подл.	

16) осуществление разведки и добычи полезных ископаемых;

В частях кварталов 138, 155, 157, 190:

17) выращивание лесных плодовых, ягодных, декоративных растений, лекарственных растений;

В частях кварталов 138, 165, 166, 179:

18) переработка древесины и иных лесных ресурсов.

Таблица 1.6 – Виды и объемы использования лесов на проектируемом лесном участке

Целевое назначение лесов	Хозяйство (хвойное, твердолиственное, мягколиственные)	Площадь (га)	Единица измерения	Объемы использования лесов (изъятия лесных ресурсов)
1	2	3	4	5
Вид использования лесов: строительство, реконструкция, эксплуатация линейных объектов.				
Цель предоставления лесных участков: Трубопровод подземный				
защитные	хвойное	6,2086	га	753
эксплуатационные	хвойное	0,9632	га	200

1.1.5 Сведения об обременениях проектируемого лесного участка

По данным государственного лесного реестра:

- Квартала 186 (8,9,11,12,13,14,16,17,18,19,20,21, 22,25), 190 (1,2,24), 191 (2,3,4,5,6,7,8,9,10,11,12,13,33,34) Лобановского участкового лесничества предоставлен в пользование ООО «Красный Октябрь» по договору аренды лесного участка № 826 от 21.01.2015 г. для заготовки древесины

- Квартала 138 (28,42), 139 (12,17,18), 140 (14,24), 165 (25,32), 166 (3,4,11) предоставлен в пользование СХПК «ЭнКрайс» по договору аренды лесного участка № 928 от 27.05.2019 г. для заготовки древесины

1.1.6 Сведения об ограничениях использования лесов

В соответствии с частью 4 статьи 12 Лесного кодекса Российской Федерации защитные леса подлежат освоению в целях сохранения средообразующих, водоохраных, защитных, санитарно-гигиенических, оздоровительных и иных полезных функций лесов с одновременным использованием лесов при условии, если это использование совместимо с целевым назначением защитных лесов и выполняемыми ими полезными функциями.

В соответствии с частью 6 статьи 111 Лесного кодекса Российской Федерации запрещается осуществление деятельности, несовместимой с их целевым назначением и полезными функциями. В соответствии с частью 4 статьи 29 Лесного кодекса запрещается заготовка древесины в объеме, превышающем расчетную лесосеку (допустимый объем изъятия древесины), а также с нарушением возрастов рубок.

Взам. инв. №	
Подл. и дата	
Инв. № подл.	

Запрещается проведение сплошных рубок лесных насаждений, за исключением случаев, когда выборочные рубки не обеспечивают замену лесных насаждений, утрачивающих свои средообразующие, водоохранные, санитарно-гигиенические, оздоровительные и иные полезные функции, на лесные насаждения, обеспечивающие сохранение целевого назначения защитных лесов и выполняемых ими полезных функций, и, за исключением случаев, определённых частью 5.1 статьи 21 Лесного кодекса Российской Федерации при строительстве, реконструкции и эксплуатации объектов, не связанных с созданием лесной инфраструктуры для:

- осуществления геологического изучения недр, разведки и добычи полезных ископаемых;
- использования водохранилищ и иных искусственных водных объектов, а также гидротехнических сооружений, морских портов, морских терминалов, речных портов, причалов;
- использования линий электропередачи, линий связи, дорог, трубопроводов и других линейных объектов, а также сооружений, являющихся неотъемлемой технологической частью указанных объектов;
- переработки древесины и иных лесных ресурсов;
- осуществления рекреационной деятельности;
- осуществления религиозной деятельности.

Согласно статьи 21 Лесного кодекса Российской Федерации создание лесоперерабатывающей инфраструктуры запрещается в защитных лесах.

Запрещается изменение целевого назначения лесных участков, на которых расположены защитные леса, за исключением случаев, предусмотренных федеральными законами.

В том числе в защитных лесах (леса, расположенные в водоохранных зонах), запрещается:

- 1) использование токсичных химических препаратов;
- 2) ведение сельского хозяйства, за исключением сенокосения и пчеловодства;
- 3) создание и эксплуатация лесных плантаций;
- 4) строительство и эксплуатация объектов капитального строительства, за исключением линейных объектов, гидротехнических сооружений и объектов, необходимых для геологического изучения, разведки и добычи нефти и природного газа.

Согласно статьи 65 Водного кодекса Российской Федерации в границах водоохранных зон запрещаются:

- 1) использование сточных вод в целях регулирования плодородия почв;
- 2) размещение кладбищ, скотомогильников, объектов размещения отходов производства и потребления, химических, взрывчатых, токсичных, отравляющих и ядовитых веществ, пунктов захоронения радиоактивных отходов;
- 3) осуществление авиационных мер по борьбе с вредными организмами;
- 4) движение и стоянка транспортных средств (кроме специальных транспортных средств), за исключением их движения по дорогам и стоянки на дорогах и в специально оборудованных местах, имеющих твердое покрытие;

Изнв. № подл.	Подп. и дата	Взам. инв. №

5) строительство и реконструкция автозаправочных станций, складов горюче-смазочных материалов (за исключением случаев, если автозаправочные станции, склады горюче-смазочных материалов размещены на территориях портов, инфраструктуры внутренних водных путей, в том числе баз (сооружений) для стоянки маломерных судов, объектов органов федеральной службы безопасности), станций технического обслуживания, используемых для технического осмотра и ремонта транспортных средств, осуществление мойки транспортных средств;

6) хранение пестицидов и агрохимикатов (за исключением хранения агрохимикатов в специализированных хранилищах на территориях морских портов за пределами границ прибрежных защитных полос), применение пестицидов и агрохимикатов;

7) сброс сточных, в том числе дренажных, вод;

8) разведка и добыча общераспространенных полезных ископаемых (за исключением случаев, если разведка и добыча общераспространенных полезных ископаемых осуществляются пользователями недр, осуществляющими разведку и добычу иных видов полезных ископаемых, в границах предоставленных им в соответствии с законодательством Российской Федерации о недрах горных отводов и (или) геологических отводов на основании утвержденного технического проекта в соответствии со статьей 19.1 Закона Российской Федерации от 21.02.1992 №2395-1 «О недрах»).

9) сбор лесной подстилки.

Дополнительно, в прибрежных защитных полосах водоохранных зон запрещаются:

- 1) распашка земель;
- 2) размещение отвалов размываемых грунтов;
- 3) выпас сельскохозяйственных животных и организация для них летних лагерей, ванн.

В том числе в защитных лесах (леса, выполняющие функции защиты природных и иных объектов: леса, расположенные в зеленых зонах), запрещается:

- 1) использование токсичных химических препаратов;
- 2) осуществление видов деятельности в сфере охотничьего хозяйства, если осуществление указанных видов деятельности влечет за собой проведение рубок лесных насаждений или создание объектов;
- 3) разведка и добыча полезных ископаемых;
- 4) ведение сельского хозяйства, за исключением сенокосения и пчеловодства, а также возведение изгородей в целях сенокосения и пчеловодства;
- 5) строительство и эксплуатация объектов капитального строительства, за исключением гидротехнических сооружений, линий связи, линий электропередачи, подземных трубопроводов;

Изменение границ земель, на которых располагаются леса, которое может привести к уменьшению площади таких земель, не допускается.

В защитных лесах (леса, выполняющие функции защиты природных и иных объектов: леса, расположенные в защитных полосах лесов (леса, расположенные в

Взам. инв. №	
Подл. и дата	
Инв. № подл.	

границах полос отвода железных дорог и придорожных полос автомобильных дорог)) запрещается сбор и заготовка лесной подстилки.

В ценных лесах запрещается строительство и эксплуатация объектов капитального строительства, за исключением линейных объектов и гидротехнических сооружений.

В том числе в нерестоохранных полосах лесов запрещается строительство и эксплуатация объектов капитального строительства, за исключением линейных объектов и гидротехнических сооружений.

В эксплуатационных лесах в соответствии с частью 4 статьи 29 Лесного кодекса запрещается заготовка древесины в объеме, превышающем расчетную лесосеку (допустимый объем изъятия древесины), а также с нарушением возрастов рубок.

В берегозащитных, почвозащитных участках лесов, расположенных вдоль водных объектов, склонов оврагов, запрещается:

- проведение сплошных рубок лесных насаждений, за исключением случаев, предусмотренных частью 5.1 статьи 21 настоящего Кодекса, и случаев, если выборочные рубки не обеспечивают замену лесных насаждений, утрачивающих свои средообразующие, водоохраные, санитарно-гигиенические, оздоровительные и иные полезные функции, на лесные насаждения, обеспечивающие сохранение целевого назначения защитных лесов и выполняемых ими полезных функций;

- ведение сельского хозяйства, за исключением сенокосения и пчеловодства;

- строительство и эксплуатация объектов капитального строительства, за исключением линейных объектов и гидротехнических сооружений;

- осуществление деятельности, несовместимой с их целевым назначением и полезными функциями.

Проведение выборочных рубок допускается только в целях вырубki погибших и поврежденных лесных насаждений.

В границах прибрежных защитных полос запрещается:

- распашка земель;

- размещение отвалов размываемых грунтов;

- выпас сельскохозяйственных животных и организация для них летних лагерей, ванн;

- использование сточных вод в целях регулирования плодородия почв;

- размещение кладбищ, скотомогильников, объектов размещения отходов производства и потребления, химических, взрывчатых, токсичных, отравляющих и ядовитых веществ, пунктов захоронения радиоактивных отходов;

- осуществление авиационных мер по борьбе с вредными организмами;

- движение и стоянка транспортных средств (кроме специальных транспортных средств), за исключением их движения по дорогам и стоянки на дорогах и в специально оборудованных местах, имеющих твердое покрытие;

- строительство и реконструкция автозаправочных станций, складов горюче-смазочных материалов (за исключением случаев, если автозаправочные станции, склады горюче-смазочных материалов размещены на территориях

Изнв. № подл.	Подп. и дата	Взам. инв. №

портов, инфраструктуры внутренних водных путей, в том числе баз (сооружений) для стоянки маломерных судов, объектов органов федеральной службы безопасности), станций технического обслуживания, используемых для технического осмотра и ремонта транспортных средств, осуществление мойки транспортных средств;

– хранение пестицидов и агрохимикатов (за исключением хранения агрохимикатов в специализированных хранилищах на территориях морских портов за пределами границ прибрежных защитных полос), применение пестицидов и агрохимикатов;

– сброс сточных, в том числе дренажных, вод;

– разведка и добыча общераспространенных полезных ископаемых (за исключением случаев, если разведка и добыча общераспространенных полезных ископаемых осуществляются пользователями недр, осуществляющими разведку и добычу иных видов полезных ископаемых, в границах предоставленных им в соответствии с законодательством Российской Федерации о недрах горных отводов и (или) геологических отводов на основании утвержденного технического проекта в соответствии со статьей 19.1 Закона Российской Федерации от 21.02.1992 №2395-1 «О недрах»).

Не допускается заготовка пневого осмола.

В других особо защитных участках лесов: участках лесов вокруг сельских населенных пунктов и садовых товариществ запрещается:

– проведение сплошных рубок лесных насаждений, за исключением случаев, предусмотренных частью 5.1 статьи 21 настоящего Кодекса, и случаев, если выборочные рубки не обеспечивают замену лесных насаждений, утрачивающих свои средообразующие, водоохранные, санитарно-гигиенические, оздоровительные и иные полезные функции, на лесные насаждения, обеспечивающие сохранение целевого назначения защитных лесов и выполняемых ими полезных функций;

– ведение сельского хозяйства, за исключением сенокосения и пчеловодства;

– строительство и эксплуатация объектов капитального строительства, за исключением линейных объектов и гидротехнических сооружений;

– осуществление деятельности, несовместимой с их целевым назначением и полезными функциями.

Проведение выборочных рубок допускается только в целях вырубki погибших и поврежденных лесных насаждений.

При строительстве, реконструкции, эксплуатации линейных объектов не допускается:

– повреждение лесных насаждений, растительного покрова и почв за пределами земель, на которых осуществляется использование лесов, и охранной зоны линейных объектов;

– захламление территорий, прилегающих к землям, на которых осуществляется использование лесов, строительным и бытовым мусором, отходами древесины;

Изнв. № подл.	Подп. и дата	Взам. инв. №

3052.085.П.0/0.1552-59/1685-1-ДПТ6

Лист

31

– загрязнение земель, на которых осуществляется использование лесов, и территорий, прилегающих к землям, на которых осуществляется использование лесов, химическими и радиоактивными веществами;

– проезд транспортных средств, механизмов по произвольным, неустановленным маршрутам.

Осуществление строительства, реконструкции и эксплуатации линейных объектов должно исключать развитие водной и ветровой эрозии земель на лесных участках, на которых размещаются линейные объекты и их охранные зоны.

В лесопарковых зонах запрещается размещение объектов капитального строительства.

В зеленых зонах запрещается размещение объектов капитального строительства, за исключением линий связи, линий электропередачи, подземных трубопроводов.

1.1.7 Сведения о наличии зданий, сооружений, объектов, связанных с созданием лесной инфраструктуры и объектов, не связанных с созданием лесной инфраструктуры на проектируемом лесном участке

Таблица 1.7 – Объекты лесной инфраструктуры

№ п/п	Участковое лесничество/ урочище (при наличии)	Номер квартала	Номер выдела	Площадь объекта (га)	Наименование объекта
1	2	3	4	5	6
1	Лобановское	113	14	0,0934	Поляна для отдыха
2	Лобановское	176	31	0,0012	Просека квартальная восточная
3	Лобановское	178	57	0,0172	Просека квартальная северная
4	Лобановское	186	25	0,0024	Просека квартальная восточная
5	Лобановское	190	1	0,0759	Прогалина
6	Лобановское	190	24	0,0232	Просека квартальная восточная
7	Лобановское	191	33	0,4948	Просека квартальная северная
8	Лобановское	191	34	0,0068	Просека квартальная восточная

Таблица 1.8 – Объекты, не связанные с созданием лесной инфраструктуры

№ п/п	Участковое лесничество/ урочище	Номер квартала	Номер выдела	Площадь объекта (га)	Наименование объекта

3052.085.П.0/0.1552-59/1685-1-ДПТ6

Лист

32

Формат А4

	(при наличии)				
1	2	3	4	5	6
-	-	-	-	-	-

1.1.8 Сведения о наличии на проектируемом лесном участке особо защитных участков лесов, особо охраняемых природных территорий, зон с особыми условиями использования территорий

Согласно данным государственного лесного реестра на проектируемом лесном участке существуют защитные участки лесов (ОЗУ). Особо охраняемые природные территории (ООПТ), зоны с особыми условиями использования территорий отсутствуют.

Таблица 1.9 – Особо защитные участки лесов

№ п/п	Наименование участкового лесничества/урочища (при наличии)	Номер квартала	Номер выдела	Виды ОЗУ, наименование ООПТ, виды зон с особыми условиями использования территорий	Общая площадь, га
1	2	3	4	5	6
1	Лобановское	155	15	ОЗУ: Участки лесов вокруг сельских населенных пунктов и садовых товариществ	0,0140
2	Лобановское	155	24		0,1191
3	Лобановское	157	24		0,1115
4	Лобановское	139	17		0,3200
5	Лобановское	139	18		0,3308
6	Лобановское	140	24		0,0166
7	Лобановское	165	32		0,1846
8	Лобановское	186	8		0,0038
9	Лобановское	186	16		0,0046
10	Лобановское	186	17		0,3832
11	Лобановское	190	2		0,0558
12	Лобановское	113	11	ОЗУ: Берегозащитные, почвозащитные участки лесов, расположенных вдоль водных объектов, склонов оврагов	0,1263
13	Лобановское	157	63		0,1532
14	Лобановское	178	35		0,0480
15	Лобановское	178	53		0,1415

2 Перечень координат характерных точек образуемых земельных участков

Образование земельных участков не предусматриваются данным проектом межевания территории, перечень координат характерных точек образуемых земельных участков отсутствует.

Взам. инв. №	
Подп. и дата	
Инв. № подл.	

3 Сведения о границах территории, применительно к которой осуществляется подготовка проекта межевания, содержащие перечень координат характерных точек таких границ в системе координат, используемой для ведения Единого государственного реестра недвижимости

Координаты характерных точек границ территории, применительно к которой осуществляется подготовка проекта межевания, определяются в соответствии с требованиями к точности определения координат характерных точек границ, установленных в соответствии с Градостроительным кодексом Российской Федерации для территориальных зон.

Подготовка проекта осуществляется в соответствии с системой координат, используемой для ведения Единого государственного реестра недвижимости - Система координат МСК-59 зона 2.

Каталог координат поворотных точек границ территории, применительно к которой осуществляется подготовка проекта межевания, представлен в приложении А.

Изнв. № подл.	Подп. и дата	Взам. инв. №

3052.085.П.0/0.1552-59/1685-1-ДПТ6

Лист

34

4 Вид разрешенного использования образуемых земельных участков, предназначенных для размещения линейных объектов и объектов капитального строительства, проектируемых в составе линейного объекта, а также существующих земельных участков, занятых линейными объектами и объектами капитального строительства, входящими в состав линейных объектов, в соответствии с проектом планировки территории

Проектом межевания территории линейного объекта не предусмотрено образование земельных участков, предназначенных для размещения линейных объектов, для которых необходимо определять вид разрешенного использования.

Виды разрешенного использования существующих земельных участков, занятых линейным объектом, указаны в таблице 4.1.

Таблица 4.1 – Вид разрешенного использования земельных участков, предназначенных для размещения линейных объектов

<i>кадастровый номер земельного участка</i>	<i>адрес исходного земельного участка</i>	<i>вид разрешенного использования по сведениям ЕГРН</i>
Земли населенных пунктов		
59:32:0000000:12602	Пермский край, Пермский район, Фроловское с/п, Двуреченское с/п, Лобановское с/п	под объекты инженерного оборудования газоснабжения (магистральный городской газопровод к с.Лобаново, инв.№26481)
59:32:0000000:14099	Пермский муниципальный район Пермского края	места общего пользования (улично-дорожная сеть)
59:32:0890001:10508	Пермский край, Пермский р-н, с. Лобаново, ул. Луговая	для строительства производственной базы
59:32:0890001:10509	Пермский край, Пермский р-н, с. Лобаново, ул. Луговая	для строительства производственной базы
59:32:0890001:10549	Пермский край, Пермский р-н, с. Лобаново, ул. Луговая	земельные участки (территории) общего пользования
59:32:0890001:5752	Пермский край, Пермский район, Лобановское с/п, с. Лобаново	Под промышленные предприятия
59:32:0000000:14967	Пермский край, Пермский р-н, с/пос. Лобановское, с. Лобаново, ул. Луговая, дом 5/1	Улично-дорожная сеть
Земли лесного фонда		
59:32:0000000:391	Пермский край, Пермский муниципальный район, Пермское лесничество, Лобановское участковое лесничество, кварталы №№ 111, 113, 123, 151, 153, 171-175, 198	Использование лесов в соответствии с Лесным кодексом Российской Федерации
59:32:0000000:394	Пермский край, Пермский муниципальный район, Пермское лесничество, Лобановское участковое лесничество, кварталы №№ 115, 126, 155, 157, 158, 178	Использование лесов в соответствии с Лесным кодексом Российской Федерации
59:00:0000000:7702	Пермский край, Пермский муниципальный район, Пермское лесничество, Култаевское участковое лесничество, Лобановское участковое лесничество, кварталы	Для ведения лесного хозяйства
59:32:3901501:9 (ЕЗ 59:32:0000000:337)	Пермский край, Пермский муниципальный район, Пермское лесничество, Култаевское участковое	Для ведения лесного хозяйства

Изнв. № подл.	Подп. и дата	Взам. инв. №

3052.085.П.0/0.1552-59/1685-1-ДПТ6

Лист

35

	лесничество, Лобановское участковое лесничество	
59:32:0000000:392	Пермский край, Пермский муниципальный район, Пермское лесничество, Лобановское участковое лесничество, кварталы, Кунгурское лесничество, Пермско-Сергинское участковое лесничество (СХПК "Энкрайс")	Использование лесов в соответствии с Лесным кодексом Российской Федерации
Земли сельскохозяйственного назначения		
59:32:3960006:5170	Пермский край, Пермский р-н, Лобановское с/п, с. Лобаново	Для сельскохозяйственного производства
59:32:0000000:7928 (ЕЗ 59:32:0000000:95)	Пермский край, Пермский район, Лобановское с/п, земли ПНИИСХ	Для научно-исследовательской деятельности, семеноводства и развития племенного животноводства
59:32:0000000:7934 (ЕЗ 59:32:0000000:95)	Пермский край, Пермский район, Лобановское с/п, земли ПНИИСХ	Для научно-исследовательской деятельности, семеноводства и развития племенного животноводства
59:32:3960006:5897	Пермский край, Пермский район, Лобановское с/пос., в 0,23 км западнее д. Горбуново	для сенокосения
59:32:3960006:5896	Пермский край, Пермский р-н, Лобановское с/п, в 0,10 км западнее д. Горбуново	для сельскохозяйственного производства
59:32:3960006:5899	Пермский край, Пермский р-н, Лобановское с/п, примерно в 0.35 км по направлению на запад от д. Грибаново	для сенокосения
59:32:3890013:584	Пермский край, Пермский район, Лобановское с/п, д. Луговая	Для сельскохозяйственного производства
59:32:3890013:85	Пермский край, Пермский р-н, Лобановское с/п, в 0,24 км на север от п. Мулянка	для сенокосения
59:32:3890013:84	Пермский край, Пермский р-н, Лобановское с/п, в 0,25 км на север от п. Мулянка	для сенокосения
59:32:3890013:996	Пермский край, Пермский район, Лобановское с/п	Сенокосение
59:32:3890013:997	Пермский край, Пермский район, Лобановское с/п	Сенокосение
59:32:3890013:993	Пермский край, Пермский район, Лобановское с/п.	Сенокосение
59:32:3890013:49	Пермский край, Пермский р-н, Лобановское с/п, в 0.01 км на восток от п. Мулянка	Сенокосение
59:32:3890013:79	Пермский край, Пермский р-н, Лобановское с/п, в 0,08 км на юго-запад от с. Кольцово	для осуществления деятельности крестьянского (фермерского) хозяйства (пашня, сенокосение)
59:32:3780001:279	Пермский край, Пермский р-н, Лобановское с/п	Сенокосение
59:32:3780001:224	Пермский край, Пермский р-н, Лобановское с/п, в 2.57 км восточнее с. Кольцово	Для сенокосения и выпаса скота
59:32:3780001:1 (ЕЗ 59:32:0000000:50)	Пермский край, Пермский р-н, Лобановское с/п, в 3,5 км на восток от с. Кольцово	Для сельскохозяйственного производства
59:32:3770001:4 (ЕЗ 59:32:0000000:50)	Пермский край, Пермский р-н, Лобановское с/п, в 3,5 км на восток от с. Кольцово	Для сельскохозяйственного производства
59:32:3770001:224	Пермский край, Пермский район, Лобановское с/п	Для сенокосения и выпаса скота
59:32:3710001:11	установлено относительно ориентира, расположенного за пределами участка. Ориентир д. Чебаки. Участок находится примерно в от ориентира по направлению на Участок находится примерно в 0,054 км, по направлению на запад от ориентира. Почтовый адрес ориентира: край Пермский, р-н Пермский, с/п Двуреченское, д. Чебаки	Для сенокосения
59:32:3710001:118	Пермский край, р-н Пермский, с.п. Двуреченское,	Для сельскохозяйственного

Взам. инв. №	
Подп. и дата	
Инв. № подл.	

3052.085.П.0/0.1552-59/1685-1-ДПТ6

Лист

36

	в 5.380 км, по направлению на юго-запад от п. Горный	производства
59:32:3710001:123	Пермский край, р-н Пермский, с.п. Двуреченское, в 5,210 км, по направлению на юго-запад от п. Горный	Для сельскохозяйственного производства
59:32:3710001:23	Пермский край, р-н Пермский, с.п. Двуреченское, в 5,24 км, по направлению на юго-запад от п. Горный	Для сельскохозяйственного производства
59:32:3710001:117	край Пермский, р-н Пермский, с/п Двуреченское, п. Горный	Для сельскохозяйственного производства
59:32:3710001:97	Пермский край, р-н Пермский, с.п. Двуреченское, в 2.430 км, по направлению на юго-запад от п. Горный	Для сельскохозяйственного производства
59:32:3710001:151	Пермский край, Пермский район, Двуреченское с/п, в 1.30 км юго-западнее п. Горный	Для сельскохозяйственного производства
59:32:3710001:107	Пермский край, р-н Пермский, с.п. Двуреченское, в 0.880 км, по направлению на юг от п. Горный	Для сельскохозяйственного производства
59:32:3710001:101	Пермский край, р-н Пермский, с.п. Двуреченское, в 0,880 км, по направлению на юг от п. Горный	Для сельскохозяйственного производства
59:32:3710001:277	Российская Федерация, Пермский край, м.р-н Пермский, с.п. Двуреченское, в 0.810 км юго-западнее п. Горный	Для сельскохозяйственного производства
59:32:3710001:278	Российская Федерация, Пермский край, м.р-н Пермский, с.п. Двуреченское, в 0.810 км юго-западнее п. Горный	Для сельскохозяйственного производства
59:32:3710001:129	Пермский край, р-н Пермский, с.п. Двуреченское, в 0,920 км, по направлению на северо-запад от д. Дуброво	Для сельскохозяйственного производства
59:32:3710001:106	Пермский край, р-н Пермский, с.п. Двуреченское, в 1,120 км, по направлению на юго-восток от п. Горный	Для сельскохозяйственного производства
59:32:3710001:131	Пермский край, р-н Пермский, с.п. Двуреченское, в 0,600 км, по направлению на северо-восток от д. Дуброво	Для сельскохозяйственного производства
59:32:3710001:44	Пермский край, р-н Пермский, с.п. Двуреченское, в 1.380 км, по направлению на юго-восток от п. Горный	Для сельскохозяйственного производства
59:32:3710001:114	Пермский край, р-н Пермский, с.п. Двуреченское, в 1,150 км, по направлению на северо-восток от д. Дуброво	Для сельскохозяйственного производства
59:32:3710001:65	Пермский край, р-н Пермский, с.п. Двуреченское, в 1,780 км, по направлению на северо-восток от п. Горный	Для сельскохозяйственного производства
59:32:3700001:6	Пермский край, р-н Пермский, с.п. Двуреченское, в 0,660 км, по направлению на северо-запад от д. Мостовая	Для сельскохозяйственного производства
59:32:3680012:1425	Пермский край, Пермский район, Двуреченское с/п, примерно в 3,410 км, по направлению на север от д. Мостовая	Для сельскохозяйственного производства
59:32:3680012:141	Пермский край, р-н Пермский, с.п. Двуреченское, примерно в 1.070 км, по направлению на северо-запад от д. Мостовая	Для сельскохозяйственного производства
59:32:3680012:136	Пермский край, Пермский р-н, с/п Двуреченское, в 1,300 км западнее д. Комарово	Для сельскохозяйственного производства
Земли промышленности, энергетики, транспорта, связи, радиовещания, телевидения, информатики, земли для обеспечения космической деятельности, земли обороны, безопасности и земли иного		

Взам. инв. №	
Подл. и дата	
Инв. № подл.	

3052.085.П.0/0.1552-59/1685-1-ДПТ6

Лист

37

специального назначения		
59:32:3960006:5165 (ЕЗ 59:32:0000000:73)	Пермский край, Пермский район, а\д "Лобаново-Насадка"	Под объекты транспорта Автомобильного
59:32:0000000:12652	Пермский край, Пермский район, Лобановское с/п	Под объекты транспорта автомобильного
59:32:3890013:32 (ЕЗ 59:32:0000000:38)	Пермский край, Пермский район	Под объекты транспорта Железнодорожного
59:32:3890013:33 (ЕЗ 59:32:0000000:38)	Пермский край, Пермский район	Под объекты транспорта Железнодорожного
59:32:3710001:32 (ЕЗ 59:32:0000000:73)	Пермский край, Пермский район, а\д "Лобаново-Насадка"	Под объекты транспорта Автомобильного

Изнв. № подл.	Подп. и дата	Взам. инв. №

3052.085.П.0/0.1552-59/1685-1-ДПТ6

Лист

38

Приложение А. Каталог координат поворотных точек границ территории, применительно к которой осуществляется подготовка проекта межевания

Система координат МСК-59 (зона 2)		
№	X	Y
1	502069.71	2234464.52
2	502104.75	2234504.64
3	502042.17	2234559.24
4	502106.16	2234629.58
5	501844.45	2234858.77
6	501763.33	2234905.78
7	501712.89	2234952.77
8	501678.09	2234991.37
9	501666.62	2234981.02
10	501603.87	2235050.61
11	501613.43	2235059.23
12	501602.43	2235070.95
13	501600.29	2235075.91
14	501598.19	2235077.89
15	501592.93	2235083.25
16	501583.41	2235091.03
17	501577.96	2235094.58
18	501575.26	2235097.89
19	501568.45	2235096.10
20	501546.29	2235124.90
21	501553.45	2235131.47
22	501549.19	2235134.38
23	501541.96	2235142.58
24	501539.43	2235145.92
25	501514.08	2235174.44
26	501512.68	2235173.41
27	501509.56	2235176.86
28	501510.82	2235186.80
29	501505.81	2235189.78
30	501494.85	2235202.51
31	501492.68	2235201.06
32	501488.02	2235207.32
33	501477.46	2235221.51
34	501422.00	2235284.49
35	501420.58	2235283.46
36	501394.50	2235313.24
37	501393.43	2235312.33
38	501368.56	2235338.32
39	501347.50	2235370.91
40	501348.49	2235372.05

41	501354.55	2235378.96
42	501355.46	2235379.46
43	501365.40	2235384.84
44	501373.64	2235389.31
45	501383.78	2235395.42
46	501417.28	2235415.60
47	501426.08	2235420.30
48	501430.73	2235423.08
49	501436.84	2235426.23
50	501408.09	2235477.87
51	501344.73	2235560.26
52	501346.60	2235561.27
53	501326.53	2235583.09
54	501311.01	2235594.54
55	501338.58	2235631.90
56	501288.56	2235746.44
57	501173.61	2235831.21
58	501055.92	2235858.93
59	501036.51	2235871.48
60	500794.11	2236064.79
61	500737.32	2236209.48
62	500705.07	2236317.94
63	500690.13	2236362.75
64	500564.71	2236732.36
65	500410.57	2236680.13
66	500359.48	2236641.57
67	500324.83	2236687.48
68	500243.77	2236780.49
69	500218.26	2236857.57
70	500216.42	2236882.27
71	500223.28	2236882.87
72	500218.41	2236930.05
73	500212.89	2236929.63
74	500207.83	2236997.51
75	500211.43	2236997.78
76	500205.96	2237047.70
77	500182.56	2237153.70
78	500133.35	2237261.49
79	500082.89	2237335.48
80	500078.40	2237341.91
81	500089.78	2237349.86
82	500098.15	2237338.42
83	500106.54	2237326.81

Изнв. № подл.	Подп. и дата	Взам. инв. №

3052.085.П.0/0.1552-59/1685-1-ДПТ6

Лист

39

84	500112.37	2237330.03
85	500105.34	2237355.66
86	500102.28	2237374.64
87	500101.64	2237383.73
88	500100.70	2237397.15
89	500082.83	2237397.08
90	500080.89	2237385.34
91	500070.00	2237377.51
92	500078.15	2237366.13
93	500066.88	2237358.27
94	499998.85	2237453.54
95	499991.52	2237464.57
96	499985.16	2237474.85
97	499968.39	2237475.86
98	499789.55	2237414.92
99	499577.78	2237350.03
100	499563.52	2237340.29
101	499514.89	2237280.70
102	499498.13	2237257.17
103	499484.49	2237236.26
104	499464.44	2237200.49
105	499432.36	2237136.06
106	499417.44	2237105.49
107	499416.89	2236935.94
108	499223.42	2236936.57
109	499035.05	2236849.47
110	498846.84	2236918.66
111	498555.85	2237096.63
112	498557.80	2237111.49
113	498531.45	2237125.83
114	498481.49	2237118.58
115	498470.83	2237109.43
116	497681.86	2237426.51
117	497700.07	2237471.80
118	498009.89	2238370.04
119	497967.07	2238590.90
120	498282.25	2239149.65
121	498315.86	2239158.99
122	499033.35	2238808.82
123	499049.24	2238813.48
124	499131.26	2238914.60
125	499143.90	2238930.21
126	499122.01	2238947.94
127	499077.22	2238904.93
128	499086.61	2238895.08
129	499086.42	2238894.77
130	499069.58	2238869.68

131	499037.70	2238830.94
132	499035.94	2238830.42
133	499003.17	2238849.37
134	498317.77	2239180.28
135	498315.04	2239179.45
136	498309.17	2239200.75
137	498332.20	2239209.43
138	498305.96	2239278.62
139	498295.09	2239251.82
140	498281.43	2239229.93
141	498262.89	2239189.87
142	498268.91	2239166.71
143	497946.04	2238594.32
144	497989.23	2238371.50
145	497681.33	2237478.80
146	497663.30	2237433.97
147	497372.84	2237550.71
148	497207.13	2237550.41
149	497054.31	2237530.42
150	496961.35	2237537.82
151	496769.26	2237670.08
152	496530.58	2237880.54
153	496573.14	2239062.67
154	496602.70	2239120.27
155	496604.52	2239442.78
156	496708.61	2239673.07
157	496704.17	2240229.11
158	496614.02	2240484.33
159	496526.33	2240573.35
160	496441.65	2240551.53
161	496172.34	2240824.97
162	496114.60	2240996.82
163	496120.00	2240996.42
164	496120.73	2241006.41
165	496111.14	2241007.11
166	496067.28	2241137.63
167	496072.27	2241137.04
168	496073.45	2241146.98
169	496063.76	2241148.13
170	496060.30	2241158.42
171	495903.64	2241341.42
172	495838.76	2241439.31
173	495813.51	2241574.90
174	495822.87	2241636.55
175	495825.00	2241650.70
176	495823.71	2241656.87
177	495624.34	2241687.04

Изнв. № подл.	Подп. и дата	Взам. инв. №

3052.085.П.0/0.1552-59/1685-1-ДПТ6

Лист

40

178	495566.06	2241690.06
179	495571.42	2241729.84
180	495412.90	2242285.14
181	495357.81	2242372.27
182	495335.55	2242505.53
183	495430.50	2243779.58
184	495443.43	2244213.14
185	495254.01	2244330.17
186	495223.38	2244373.17
187	494976.13	2244511.31
188	494952.19	2244524.68
189	494941.63	2245272.80
190	494951.94	2245272.95
191	495316.61	2245261.70
192	495407.88	2245256.96
193	495494.28	2245223.63
194	495501.32	2245242.13
195	495488.64	2245247.36
196	495392.90	2245279.35
197	495376.04	2245279.87
198	495376.14	2245284.75
199	495374.03	2245285.43
200	495366.20	2245288.42
201	495366.03	2245280.18
202	495317.23	2245281.69
203	494952.11	2245292.95
204	494941.34	2245292.80
205	494938.72	2245478.65
206	494835.26	2245536.45
207	494828.08	2245540.46
208	494690.66	2245672.02
209	494618.44	2245741.18
210	494574.32	2245783.43
211	494526.86	2245795.05
212	494546.19	2245873.99
213	494569.98	2245971.12
214	494578.77	2246006.97
215	494592.10	2246068.81
216	494783.14	2246954.52
217	494963.69	2247945.27
218	495324.95	2248559.14
219	495530.32	2249258.75
220	495653.64	2249392.31
221	495808.76	2249868.72
222	495714.41	2250003.64
223	495708.79	2250025.64
224	495680.48	2250151.25

225	495657.19	2250330.72
226	495832.67	2250353.52
227	495818.10	2250464.15
228	495808.91	2250474.71
229	495794.18	2250588.00
230	495798.06	2250649.41
231	495869.32	2250904.52
232	495872.64	2250977.00
233	495910.30	2251035.59
234	495916.18	2251164.61
235	495813.23	2251730.22
236	495795.92	2251744.40
237	495789.62	2251807.75
238	495822.56	2251831.40
239	495901.40	2252050.03
240	495966.38	2252174.05
241	496011.15	2252223.10
242	496082.23	2252309.82
243	496213.25	2252442.96
244	496291.69	2252565.88
245	496334.89	2252650.12
246	496332.87	2252690.85
247	496341.05	2252706.81
248	496372.27	2252726.95
249	496471.25	2252883.27
250	496558.53	2252963.30
251	496646.96	2253050.00
252	496650.93	2253054.06
253	496675.57	2253084.68
254	496738.22	2253162.63
255	496792.97	2253230.75
256	496824.03	2253278.95
257	496851.54	2253264.45
258	496888.74	2253335.00
259	496967.49	2253566.16
260	496940.39	2253575.38
261	496968.11	2253656.83
262	496967.78	2253772.46
263	497009.72	2254005.13
264	497052.57	2254187.44
265	497077.09	2254181.76
266	497094.46	2254266.21
267	497072.87	2254272.07
268	497075.48	2254276.92
269	497062.34	2254283.96
270	497065.33	2254289.62
271	497055.71	2254294.78

Изнв. № подл.	Взам. инв. №
Подп. и дата	

272	497094.90	2254367.79
273	497111.59	2254520.85
274	497083.76	2254541.24
275	497090.48	2254855.96
276	497082.02	2254917.55
277	497154.46	2254927.49
278	497130.14	2255424.10
279	497103.99	2255447.80
280	497102.80	2255470.65
281	497126.57	2255496.99
282	497116.83	2255695.42
283	497139.37	2255696.53
284	497139.77	2255688.37
285	497149.77	2255688.85
286	497149.38	2255697.03
287	497163.01	2255697.69
288	497176.68	2255724.30
289	497244.95	2255750.23
290	497249.20	2255755.17
291	497263.83	2255757.41
292	497299.05	2255770.79
293	497384.79	2255766.00
294	497463.22	2255720.36
295	497473.80	2255738.55
296	497583.51	2255698.19
297	498709.69	2256452.22
298	499045.01	2256492.07
299	499577.41	2256603.53
300	499654.72	2256705.38
301	499662.63	2256699.38
302	499767.66	2256837.66
303	499759.69	2256843.70
304	499791.58	2256885.72
305	499963.86	2257566.77
306	499921.29	2257813.06
307	500015.69	2257968.95
308	499965.02	2258175.18
309	499842.43	2258276.20
310	499793.98	2258329.45
311	499745.64	2258355.96
312	499685.98	2258405.13
313	499682.14	2258412.73
314	499646.77	2258443.96
315	499623.13	2258456.92
316	499518.68	2258542.92
317	499508.27	2258525.65
318	499611.86	2258440.29

319	499635.20	2258427.49
320	499666.02	2258400.28
321	499670.02	2258392.36
322	499734.37	2258339.33
323	499781.43	2258313.52
324	499828.60	2258261.68
325	499947.18	2258163.97
326	499994.29	2257972.22
327	499900.31	2257817.02
328	499943.43	2257567.55
329	499773.19	2256894.56
330	499743.77	2256855.81
331	499735.80	2256861.85
332	499630.78	2256723.57
333	499638.79	2256717.49
334	499566.00	2256621.57
335	499041.78	2256511.82
336	498702.56	2256471.52
337	497690.20	2255793.70
338	497684.08	2255783.21
339	497680.33	2255787.09
340	497580.85	2255720.48
341	497464.96	2255763.12
342	497455.99	2255747.70
343	497390.70	2255785.70
344	497295.92	2255790.99
345	497162.40	2255740.27
346	497150.50	2255717.10
347	497095.88	2255714.42
348	497106.19	2255504.26
349	497082.40	2255477.89
350	497084.45	2255438.53
351	497110.57	2255414.84
352	497133.59	2254944.82
353	497059.49	2254934.65
354	497070.45	2254854.80
355	497063.54	2254531.25
356	497090.46	2254511.54
357	497075.44	2254373.82
358	497024.83	2254279.54
359	497071.93	2254255.95
360	497061.63	2254205.87
361	497037.89	2254212.40
362	496990.13	2254009.20
363	496947.78	2253774.22
364	496948.10	2253660.11
365	496912.43	2253555.32

Изнв. № подл.	Подп. и дата	Взам. инв. №

3052.085.П.0/0.1552-59/1685-1-ДПТ6

Лист

42

366	496939.53	2253546.10
367	496870.31	2253342.94
368	496843.17	2253291.47
369	496817.15	2253305.19
370	496776.73	2253242.46
371	496722.63	2253175.16
372	496659.99	2253097.22
373	496635.47	2253066.75
374	496544.77	2252977.81
375	496455.78	2252896.21
376	496357.73	2252741.37
377	496325.71	2252720.71
378	496312.63	2252695.21
379	496314.65	2252654.48
380	496274.32	2252575.85
381	496197.52	2252455.49
382	496067.34	2252323.20
383	495996.02	2252236.19
384	495949.87	2252185.62
385	495883.04	2252058.10
386	495805.85	2251844.03
387	495768.58	2251817.26
388	495776.84	2251734.17
389	495794.87	2251719.41
390	495896.10	2251163.25
391	495890.57	2251041.88
392	495852.91	2250983.29
393	495849.45	2250907.71
394	495778.23	2250652.77
395	495774.10	2250587.34
396	495790.54	2250460.68
397	495798.47	2250461.71
398	495810.27	2250370.78
399	495763.51	2250364.66
400	495762.43	2250372.67
401	495752.48	2250371.33
402	495753.55	2250363.36
403	495687.54	2250354.72
404	495684.38	2250379.04
405	495644.65	2250374.17
406	495638.32	2250369.93
407	495636.63	2250330.79
408	495660.77	2250147.75
409	495688.50	2250032.76
410	495692.87	2250021.08
411	495694.76	2249996.84
412	495786.66	2249865.43

413	495635.98	2249402.67
414	495512.45	2249268.88
415	495306.46	2248567.15
416	494944.65	2247952.35
417	494763.52	2246958.42
418	494572.55	2246073.02
419	494559.28	2246011.46
420	494550.55	2245975.88
421	494526.77	2245878.75
422	494502.68	2245780.38
423	494564.36	2245765.28
424	494604.61	2245726.74
425	494676.83	2245657.57
426	494816.09	2245524.26
427	494825.50	2245518.99
428	494918.89	2245466.82
429	494932.36	2244512.85
430	494966.37	2244493.85
431	495209.70	2244357.90
432	495240.07	2244315.28
433	495423.10	2244202.20
434	495413.18	2243869.76
435	495417.09	2243862.25
436	495412.66	2243852.06
437	495410.53	2243780.62
438	495315.42	2242504.61
439	495338.75	2242364.99
440	495394.46	2242276.88
441	495551.04	2241728.37
442	495549.79	2241704.05
443	495547.58	2241670.99
444	495622.32	2241667.11
445	495803.13	2241639.76
446	495803.10	2241639.54
447	495793.23	2241574.56
448	495819.84	2241431.65
449	495887.65	2241329.35
450	496042.58	2241148.36
451	496154.85	2240814.23
452	496435.48	2240529.29
453	496520.16	2240551.11
454	496596.65	2240473.47
455	496684.20	2240225.61
456	496688.58	2239677.30
457	496584.55	2239447.14
458	496582.73	2239125.16
459	496553.31	2239067.84

Взам. инв. №
Подп. и дата
Инв. № подл.

3052.085.П.0/0.1552-59/1685-1-ДПТ6

Лист

43

460	496510.25	2237871.80
461	496756.93	2237654.28
462	496954.42	2237518.31
463	497054.82	2237510.32
464	497208.45	2237530.41
465	497368.98	2237530.71
466	498494.15	2237078.47
467	498526.09	2237077.51
468	498536.28	2237071.97
469	498549.95	2237076.80
470	498838.08	2236900.57
471	499035.92	2236827.84
472	499227.79	2236916.56
473	499436.83	2236915.87
474	499437.44	2237105.42
475	499449.36	2237125.34
476	499482.13	2237191.14
477	499501.40	2237225.53
478	499531.63	2237267.90
479	499577.31	2237325.49
480	499586.55	2237331.80
481	499795.71	2237395.89
482	499960.63	2237452.08
483	499977.19	2237449.99
484	500054.03	2237341.84
485	500066.44	2237324.11
486	500121.47	2237243.60
487	500144.80	2237189.50
488	500158.43	2237162.48
489	500186.40	2237015.96
490	500192.97	2236927.84
491	500188.92	2236927.49
492	500192.06	2236908.60
493	500184.15	2236894.59
494	500186.01	2236873.22
495	500196.99	2236873.92
496	500198.50	2236853.63
497	500226.04	2236770.39
498	500309.29	2236674.87
499	500355.56	2236613.56
500	500420.04	2236662.23
501	500552.20	2236707.00
502	500671.17	2236356.38
503	500685.99	2236311.93
504	500718.39	2236202.97
505	500777.45	2236052.49
506	501027.12	2235853.39

507	501045.39	2235840.87
508	501165.04	2235812.68
509	501272.37	2235733.53
510	501315.62	2235634.48
511	501286.85	2235595.48
512	501306.53	2235581.54
513	501320.56	2235567.16
514	501335.45	2235549.96
515	501342.75	2235541.38
516	501356.75	2235524.99
517	501391.95	2235483.75
518	501385.69	2235476.99
519	501410.27	2235432.84
520	501344.77	2235388.69
521	501329.92	2235378.68
522	501321.83	2235373.77
523	501337.32	2235349.81
524	501338.69	2235349.23
525	501350.30	2235338.66
526	501356.86	2235332.68
527	501373.66	2235315.31
528	501380.21	2235308.54
529	501382.29	2235306.38
530	501381.95	2235304.19
531	501385.96	2235298.66
532	501400.87	2235281.99
533	501404.77	2235277.56
534	501405.21	2235277.91
535	501415.81	2235265.69
536	501415.31	2235265.05
537	501438.02	2235239.48
538	501440.62	2235236.43
539	501458.64	2235215.24
540	501467.39	2235204.46
541	501478.23	2235189.53
542	501479.45	2235190.70
543	501483.27	2235186.35
544	501482.00	2235185.24
545	501486.35	2235180.28
546	501490.41	2235174.88
547	501518.68	2235141.13
548	501523.36	2235135.08
549	501540.72	2235112.60
550	501536.21	2235109.14
551	501543.30	2235098.64
552	501546.96	2235092.34
553	501549.81	2235087.98

Изнв. № подл.	Подп. и дата	Взам. инв. №

3052.085.П.0/0.1552-59/1685-1-ДПТ6

Лист

44

554	501556.31	2235079.08
555	501565.33	2235087.74
556	501569.60	2235088.45
557	501573.75	2235087.59
558	501589.26	2235072.24
559	501585.80	2235060.80
560	501585.78	2235060.75
561	501581.22	2235045.85
562	501665.16	2234952.76
563	501676.63	2234963.11
564	501698.62	2234938.73
565	501751.35	2234889.61
566	501832.75	2234842.43
567	502073.17	2234632.57
568	502078.00	2234628.46
569	502048.68	2234596.19
570	502035.23	2234582.21
571	502032.21	2234585.20
572	502008.65	2234562.07
573	502045.91	2234529.46
574	502024.11	2234504.60
575	502054.75	2234477.80
1	502069.71	2234464.52

Инва. № подл.	Взам. инв. №
Подп. и дата	

3052.085.П.0/0.1552-59/1685-1-ДПТ6

Лист

45

Инва. № подл.	Подп. и дата	Взам. инв. №

3052.085.П.0/0.1552-59/1685-1-ДПТ6

Лист

46



Общество с ограниченной ответственностью
«Газпром проектирование»

Заказчик – ООО «Газпром газификация»

ДОКУМЕНТАЦИЯ ПО ПЛАНИРОВКЕ ТЕРРИТОРИИ
Проект планировки и межевания территории

**«Газопровод межпоселковый д. Мостовая – д. Чебаки –
д. Кольцово – д. Горбуново – д. Клестята – д. Кочкино
Пермского муниципального района»**

Раздел 10 Иная документация в случаях,
предусмотренных федеральными законами

Часть 7. Документация по планировке территории

Книга 5. Проект межевания территории.
Графическая часть

3052.085.П.0/0.1552-59/1685-1-ДПТ5

Том 10.7.5

Взам.	
Подпись и	
Инов. №	





Общество с ограниченной ответственностью
«Газпром проектирование»

Заказчик – ООО «Газпром газификация»

ДОКУМЕНТАЦИЯ ПО ПЛАНИРОВКЕ ТЕРРИТОРИИ
Проект планировки и межевания территории

**«Газопровод межпоселковый д. Мостовая – д. Чебаки –
д. Кольцово – д. Горбуново – д. Клестята – д. Кочкино
Пермского муниципального района»**

Раздел 10 Иная документация в случаях,
предусмотренных федеральными законами

Часть 7. Документация по планировке территории

Книга 5. Проект межевания территории.
Графическая часть

3052.085.П.0/0.1552-59/1685-1-ДПТ5

Взам.	
Подпись и	
Инов. №	

Главный инженер
Санкт-Петербургского филиала



Н.Е. Кривенко

Главный инженер проекта

А.И. Осипов

2022



Общество с Ограниченной Ответственностью
«ТГС»

Саморегулируемая организация *Ассоциация «Инженерные изыскания в строительстве»*. Регистрационный номер СРО-И-001-28042009

Заказчик – ООО «Газпром проектирование»

ДОКУМЕНТАЦИЯ ПО ПЛАНИРОВКЕ ТЕРРИТОРИИ
Проект планировки и межевания территории

**«Газопровод межпоселковый д. Мостовая – д. Чебаки –
д. Кольцово – д. Горбуново – д. Клестята – д. Кочкино
Пермского муниципального района»**

Раздел 10 Иная документация в случаях,
предусмотренных федеральными законами

Часть 7. Документация по планировке территории

Книга 5. Проект межевания территории.
Графическая часть

3052.085.П.0/0.1552-59/1685-1-ДПТ5

Директор



С. Н. Александрова

Главный инженер проекта



Д.А. Ломакин



Изм.	№ док.	Подп.	Дата

Пермь, 2022



Общество с ограниченной ответственностью
«КЕРН»

Регистрационный №1155958028599 от 01.06.2020 г. в реестре
СРО Саморегулируемая организация Союз «Проектные организации Урала»

Заказчик: ООО «Газпром проектирование»

ДОКУМЕНТАЦИЯ ПО ПЛАНИРОВКЕ ТЕРРИТОРИИ
Проект планировки и межевания территории

**«Газопровод межпоселковый д. Мостовая – д. Чебаки –
д. Кольцово – д. Горбуново – д. Клестята – д. Кочкино
Пермского муниципального района»**

Раздел 10 Иная документация в случаях,
предусмотренных федеральными законами

Часть 7. Документация по планировке территории

Книга 5. Проект межевания территории.
Графическая часть

3052.085.П.0/0.1552-59/1685-1-ДПТ5

Изнв. № подл.	
Подп. и дата	
Взам. инв. №	

Пермь, 2022



Общество с ограниченной ответственностью
«КЕРН»

Регистрационный №1155958028599 от 01.06.2020 г. в реестре
СРО Саморегулируемая организация Союз «Проектные организации Урала»

Заказчик: ООО «Газпром проектирование»

ДОКУМЕНТАЦИЯ ПО ПЛАНИРОВКЕ ТЕРРИТОРИИ
Проект планировки и межевания территории

**«Газопровод межпоселковый д. Мостовая – д. Чебаки –
д. Кольцово – д. Горбуново – д. Клестята – д. Кочкино
Пермского муниципального района»**

Раздел 10 Иная документация в случаях,
предусмотренных федеральными законами

Часть 7. Документация по планировке территории

Книга 5. Проект межевания территории.
Графическая часть

3052.085.П.0/0.1552-59/1685-1-ДПТ5

Генеральный директор

А.С. Масалкин

Главный инженер проекта

А.В. Пупков



Пермь, 2022

Изнв. № подл.	
Подл. и дата	
Взам. инв. №	


Список исполнителей

Инженер 1 категории
отдела землеустроитель-
ных работ


22.11.22
(подпись, дата)

М.С. Черлакова

Руководитель группы
отдела землеустроитель-
ных работ

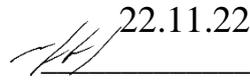
22.11.22
(подпись, дата)

Д.А. Угринов

Инва. № подл.	
Подп. и дата	
Взам. инв. №	

3052.085.П.0/0.1552-59/1685-1-ДПТ5

Содержание тома

Обозначение	Наименование	Примечание
3052.085.П.0/0.1552-59/1685-1-ДПТ5-С	Содержание тома	3
3052.085.П.0/0.1552-59/1685-1-ДПТ5-СД	Состав документации по планировке территории	4
3052.085.П.0/0.1552-59/1685-1-ДПТ5-ВКМ	Ведомость картографических материалов	5
3052.085.П.0/0.1552-59/1685-1-ДПТ5	Чертеж межевания территории	6

Взам. инв. №

Подл. и дата

Инв. № подл.

3052.085.П.0/0.1552-59/1685-1-ДПТ5-С								
Изм.	Кол.уч	Лист	№ док	Подп.	Дата			
Разработал	Черлакова М.С.				22.11.22			
Проверил	Уринов Д.А.				22.11.22			
Н.контр.	Быков В.А.				22.11.22			
ГИП	Пулков А.В.				22.11.22			
СОДЕРЖАНИЕ ТОМА 5						Стадия	Лист	Листов
						II	1	1
ООО «Керн»								

Состав документации по планировке территории

Номер тома	Обозначение	Наименование документа	Примечания
Том 1	3052.085.П.0/0.1552-59/1685-1-ДПТ1	Основная часть проекта планировки территории. Проект планировки территории. Графическая часть	-
Том 2	3052.085.П.0/0.1552-59/1685-1-ДПТ2	Основная часть проекта планировки территории. Положение о размещении линейного объекта	-
Том 3	3052.085.П.0/0.1552-59/1685-1-ДПТ3	Материалы по обоснованию проекта планировки территории. Графическая часть	-
Том 4	3052.085.П.0/0.1552-59/1685-1-ДПТ4	Материалы по обоснованию проекта планировки территории. Пояснительная записка	-
Том 5	3052.085.П.0/0.1552-59/1685-1-ДПТ5	Основная часть проекта межевания территории. Проект межевания территории. Графическая часть	-
Том 6	3052.085.П.0/0.1552-59/1685-1-ДПТ6	Основная часть проекта межевания территории. Проект межевания территории. Текстовая часть	-
Том 7	3052.085.П.0/0.1552-59/1685-1-ДПТ7	Материалы по обоснованию проекта межевания территории. Графическая часть	-
Том 8	3052.085.П.0/0.1552-59/1685-1-ДПТ8	Материалы по обоснованию проекта межевания территории. Пояснительная записка	-

Взам. инв. №

Подл. и дата

Инв. № подл.

3052.085.П.0/0.1552-59/1685-1-ДПТ5-СД

Изм.	Кол.уч	Лист	№ док	Подп.	Дата
Разработал		Черлакова М.С.			22.11.22
Проверил		Уринов Д.А.			22.11.22
Н.контр.		Быков В.А.			22.11.22
ГИП		Пулков А.В.			22.11.22

Состав
документации по
планировке территории

Стадия	Лист	Листов
П	1	1
ООО «Керн»		

Ведомость картографических материалов

Наименование документации

«Газопровод межпоселковый д. Мостовая – д. Чебаки – д. Кольцово – д. Горбуново – д. Клестята – д. Кочкино Пермского муниципального района»

Обозначение

3052.085.П.0/0.1552-59/1685-1-ДПТ5-ВКМ

Организация

ООО «Керн»

Дата создания

22.11.2022 г.

№	Краткое наименование тома (книги)	Обозначение тома (книги)	Номер страницы (листа)	Номер рисунка, графического приложения, текстового приложения	Краткое наименование рисунка графического приложения, текстового приложения	Реквизиты лицензионного договора	Примечание
1	2	3	4	5	6	7	8
1	ДПТ5	3052.085.П.0/0.1552-59/1685-1-ДПТ5	6-48	-	Чертеж межевания территории М 1:1000	-	Выполнено на основании инженерных изысканий

Составил

Инженер 1 категории
(Должность)


(подпись)

М.С. Черлакова
(И.О. Фамилия)

22.11.2022 г.
(Дата)

Проверил

Руководитель группы
(Должность)


(подпись)


Д.А. Угринов
(И.О. Фамилия)


22.11.2022 г.
(Дата)

Взам. инв. №

Подп. и дата

Инв. № подл.

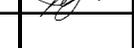						3052.085.П.0/0.1552-59/1685-1-ДПТ5-ВКМ		
Изм.	Кол.уч	Лист	№ док	Подп.	Дата	Ведомость картографических материалов		
Разработал		Черлакова М.С.			22.11.22			
Проверил		Угринов Д.А.			22.11.22			
Н.контр.		Быков В.А.			22.11.22			
ГИП		Пулков А.В.			22.11.22			
						Стадия	Лист	Листов
						П	1	1
						ООО «Керн»		

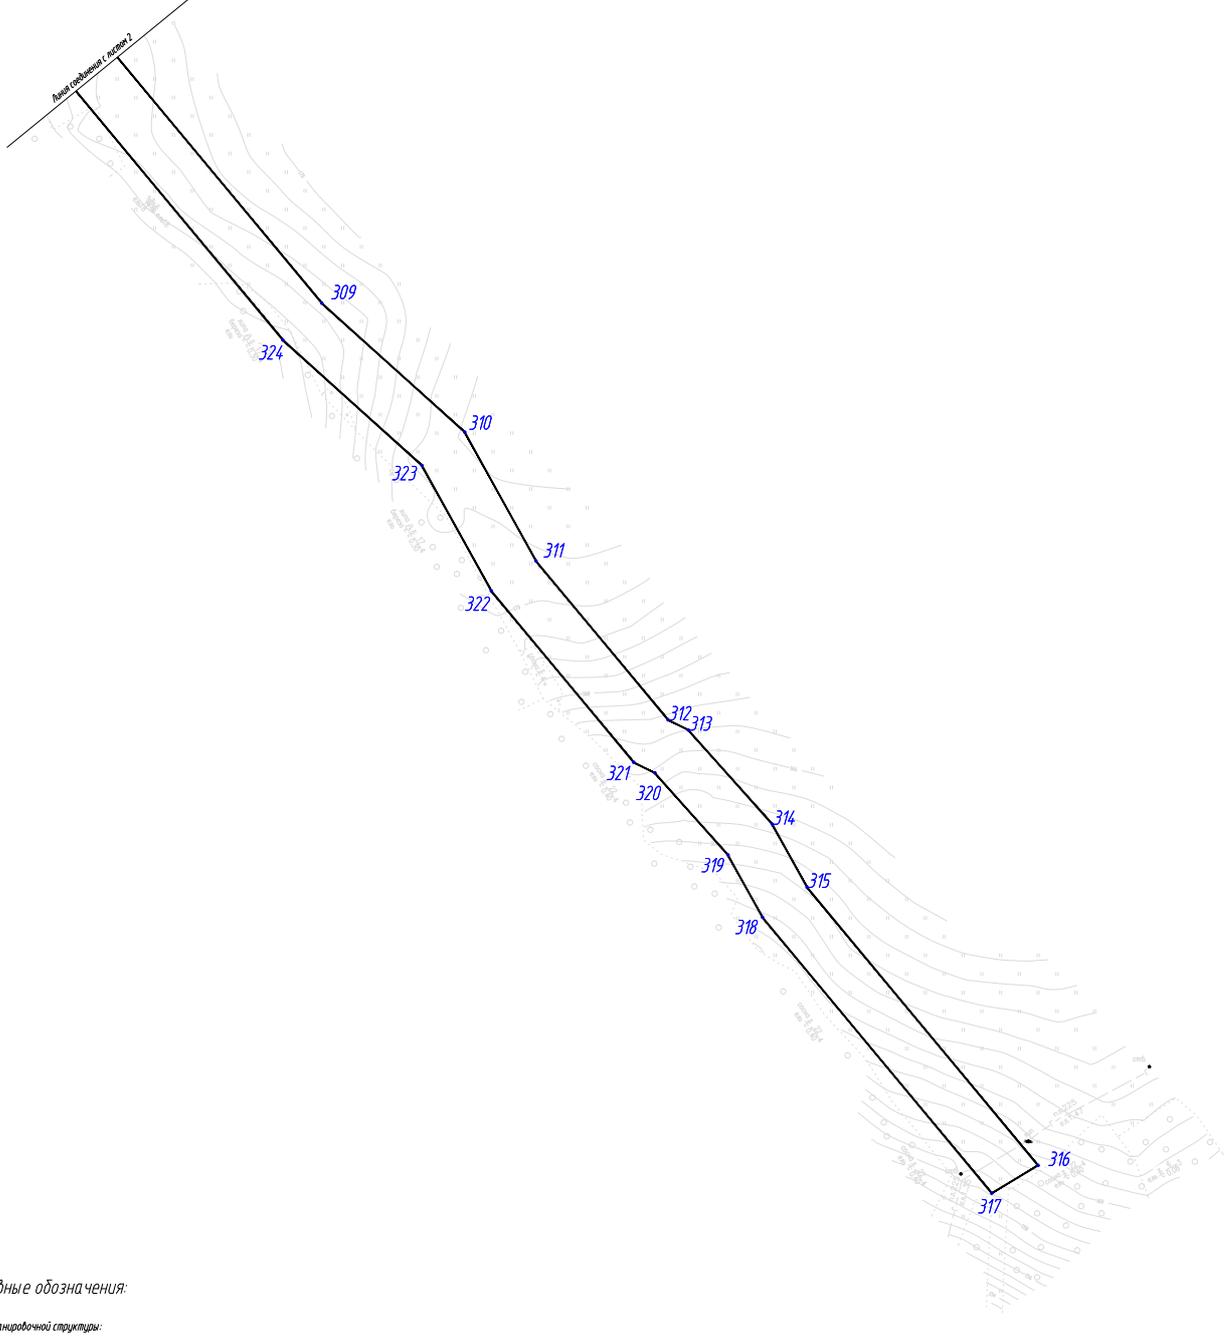

Условные обозначения:

Границы планируемых элементов планировочной структуры:

- 1. Граница и координата территории, предназначенной для размещения линейного объекта (установлена в плане 3052.085.П.0/0.1552-59/1685-1-ДПТ1)

ПРИМЕЧАНИЕ:

Красные линии, утвержденные в составе проекта планировки территории, или красные линии, установленные, измененные, отменены в соответствии с пунктом 2 статьи 43 Градостроительного кодекса Российской Федерации, отсутствуют.

Проект не предусматривает образования или изменения земельных участков.

Линии отступа от красных линий в целях определения мест допустимого размещения зданий, строений, сооружений не устанавливаются.

Границы земельных участков, образование которых предусмотрено схемой размещения земельного участка или земельными участками на кадастровом плане территории, срок действия которых не истек, не показаны в связи с их отсутствием.

Виды элементов планировочной структуры указаны в соответствии с Приказом Минстроя России от 25.04.2017 N 738/пр (ред. от 03.05.2020) "Об утверждении видов элементов планировочной структуры".

Система координат МСК 59, зона 2
Система высот Балтийская 1977г

3052.085.П.0/0.1552-59/1685-1-ДПТ5						
Газопровод межпоселковой д. Мостовая - д. Чебоки - д. Кольцова - д. Горбунова - д. Касатова - д. Коченово Пермского муниципального района						
Проект размещения территории Горючихая часть					Листов	43
					Лист	1
Чертеж размещения территории М.З.М.М.					000 "Керн"	
Исполнитель	Черепанов М.	22.11.22				
Проверка	Иванов Д.А.	21.11.22				
Изומר	Байков В.А.	22.11.22				

Сот. 10/10/10
Лист 1/1



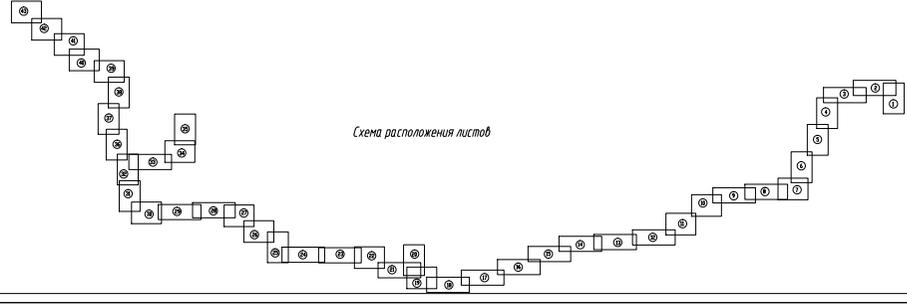


Схема расположения листов


3052.005.10/01.032-SV/005-1.0115								
Генеральный план территории в границах - п. Чибово - п. Косово - п. Горбунов - п. Боровичи - п. Косово. Проектно-конструкторский отдел								
Проект инженерной инфраструктуры						Листы	Араб	Араб
Грунтовая часть						11	2	63
Чертеж инженерной инфраструктуры						000 "Югит"		
Исполнитель	Исполнитель РД	11.03.21						
Разработчик	Исполнитель Р.А.	11.03.21						
Изготовитель	Исполнитель Р.А.	11.03.21						

Листы: 1, 2, 100

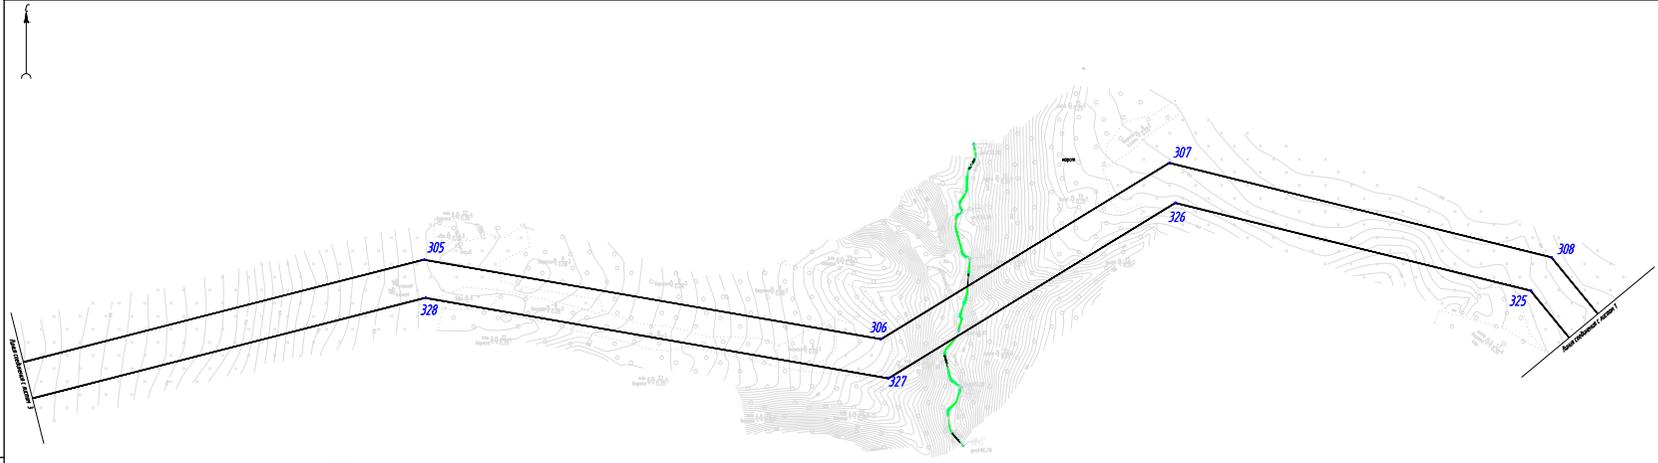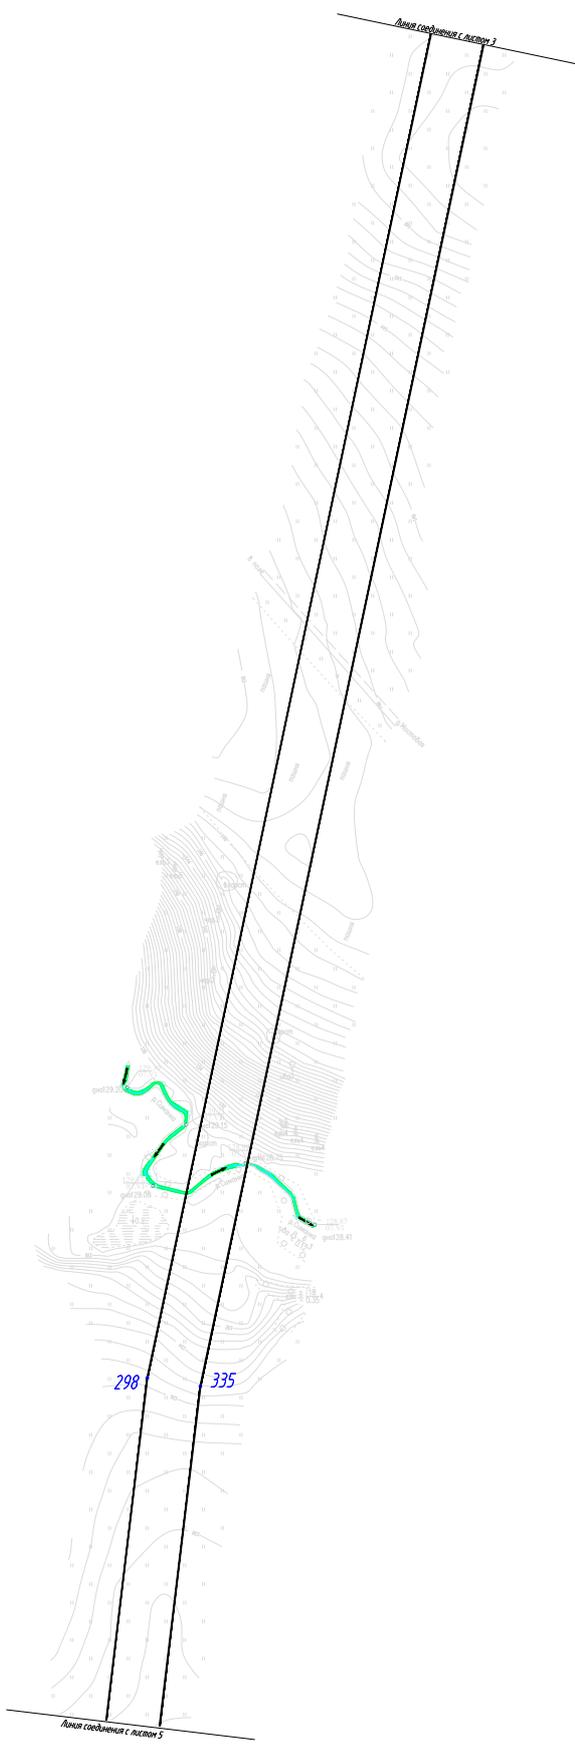


Исполнитель	Иванова О.Т.
Лист №	4
Листов	4

3052.085.11.0/0.1552-59/1685-1-0115						
Газопровод нектоской в. Мостовая - г. Чебоксары - г. Козьмодемьянск - г. Горького - г. Каспийск - г. Коченово Горьковского муниципального района						
Проект земельного участка					Лист	Листов
					11	43
Исполнитель	Чернышова М.	22.11.22	Чертеж земельного участка			
Проверил	Ураганов Д.А.	22.11.22	М. 1:1000			
Исполнитель	Байков В.А.	22.11.22	ООО "Кери"			

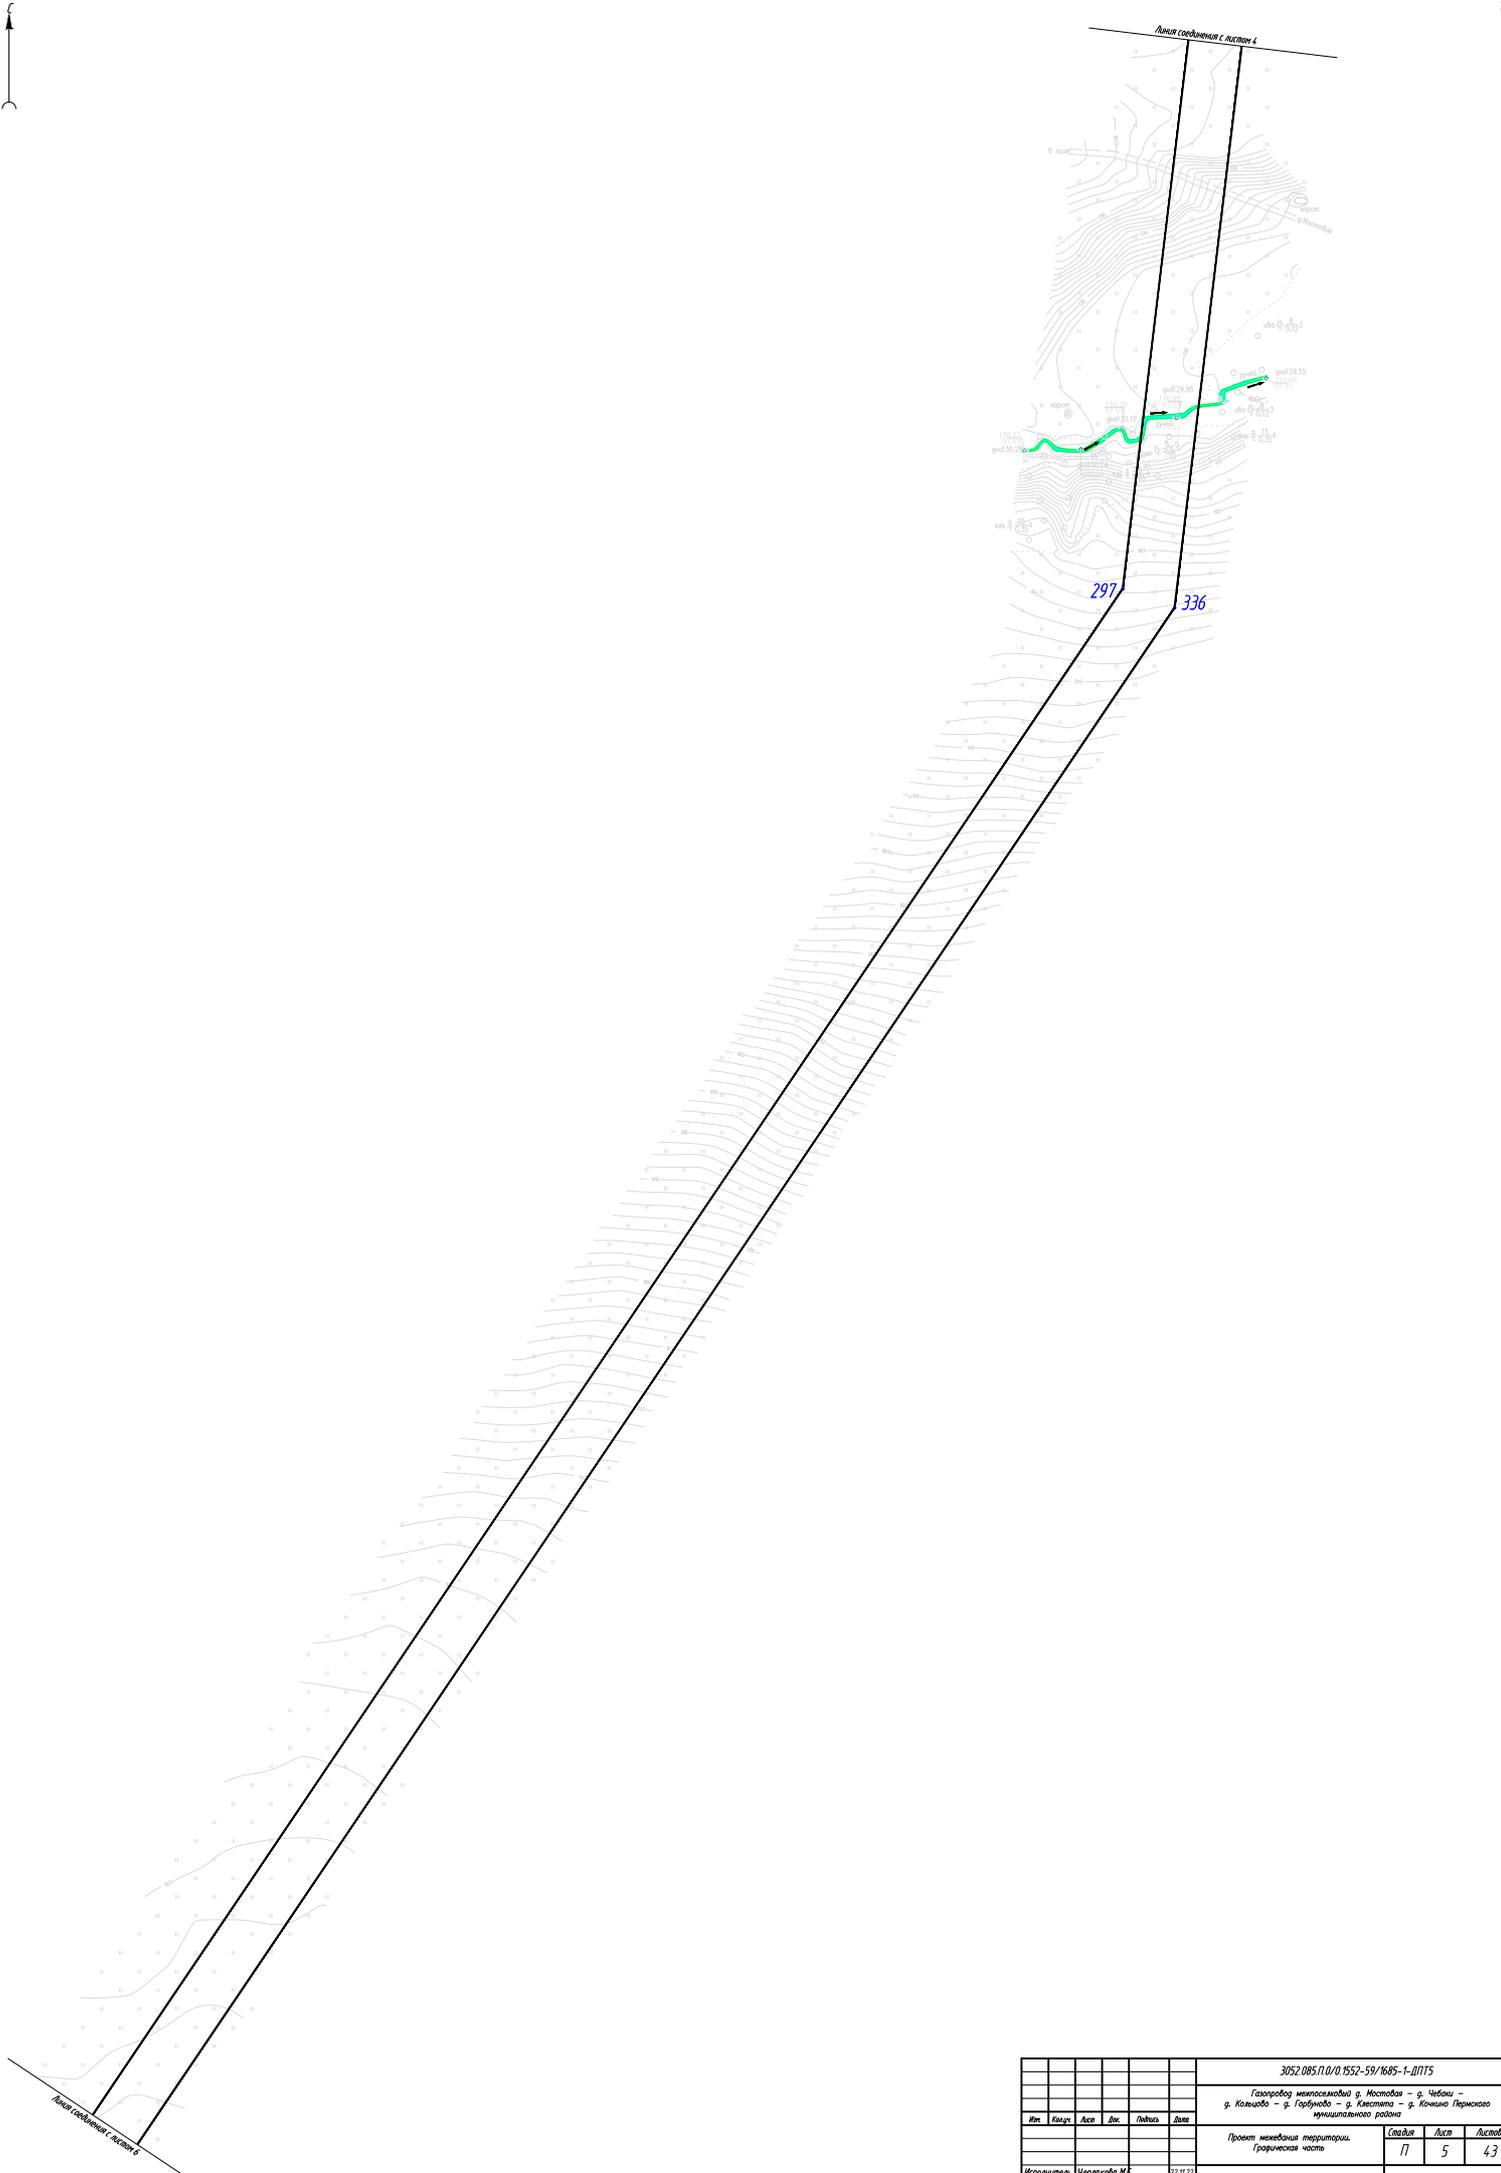


Лист № 1	Лист № 1
Лист № 2	Лист № 2
Лист № 3	Лист № 3
Лист № 4	Лист № 4
Лист № 5	Лист № 5
Лист № 6	Лист № 6
Лист № 7	Лист № 7
Лист № 8	Лист № 8
Лист № 9	Лист № 9
Лист № 10	Лист № 10

						3052.085.11.0/0.1552-59/1665-1-0115		
						Газопровод неканализованный в. Мостовая - с. Чебоки - с. Кошкыба - с. Горбуново - с. Каспата - с. Кочино Пермского муниципального района		
						Проект межевания территории. Горьковская часть		
						Листов	Лист	Листов
						11	5	43
Исполнитель	Чернышова И.	22.11.22				Чертеж межевания территории М. 1:1000		
Проверил	Сурганов П.А.	22.11.22				ООО "Керн"		
Изготовил	Байков В.А.	22.11.22						

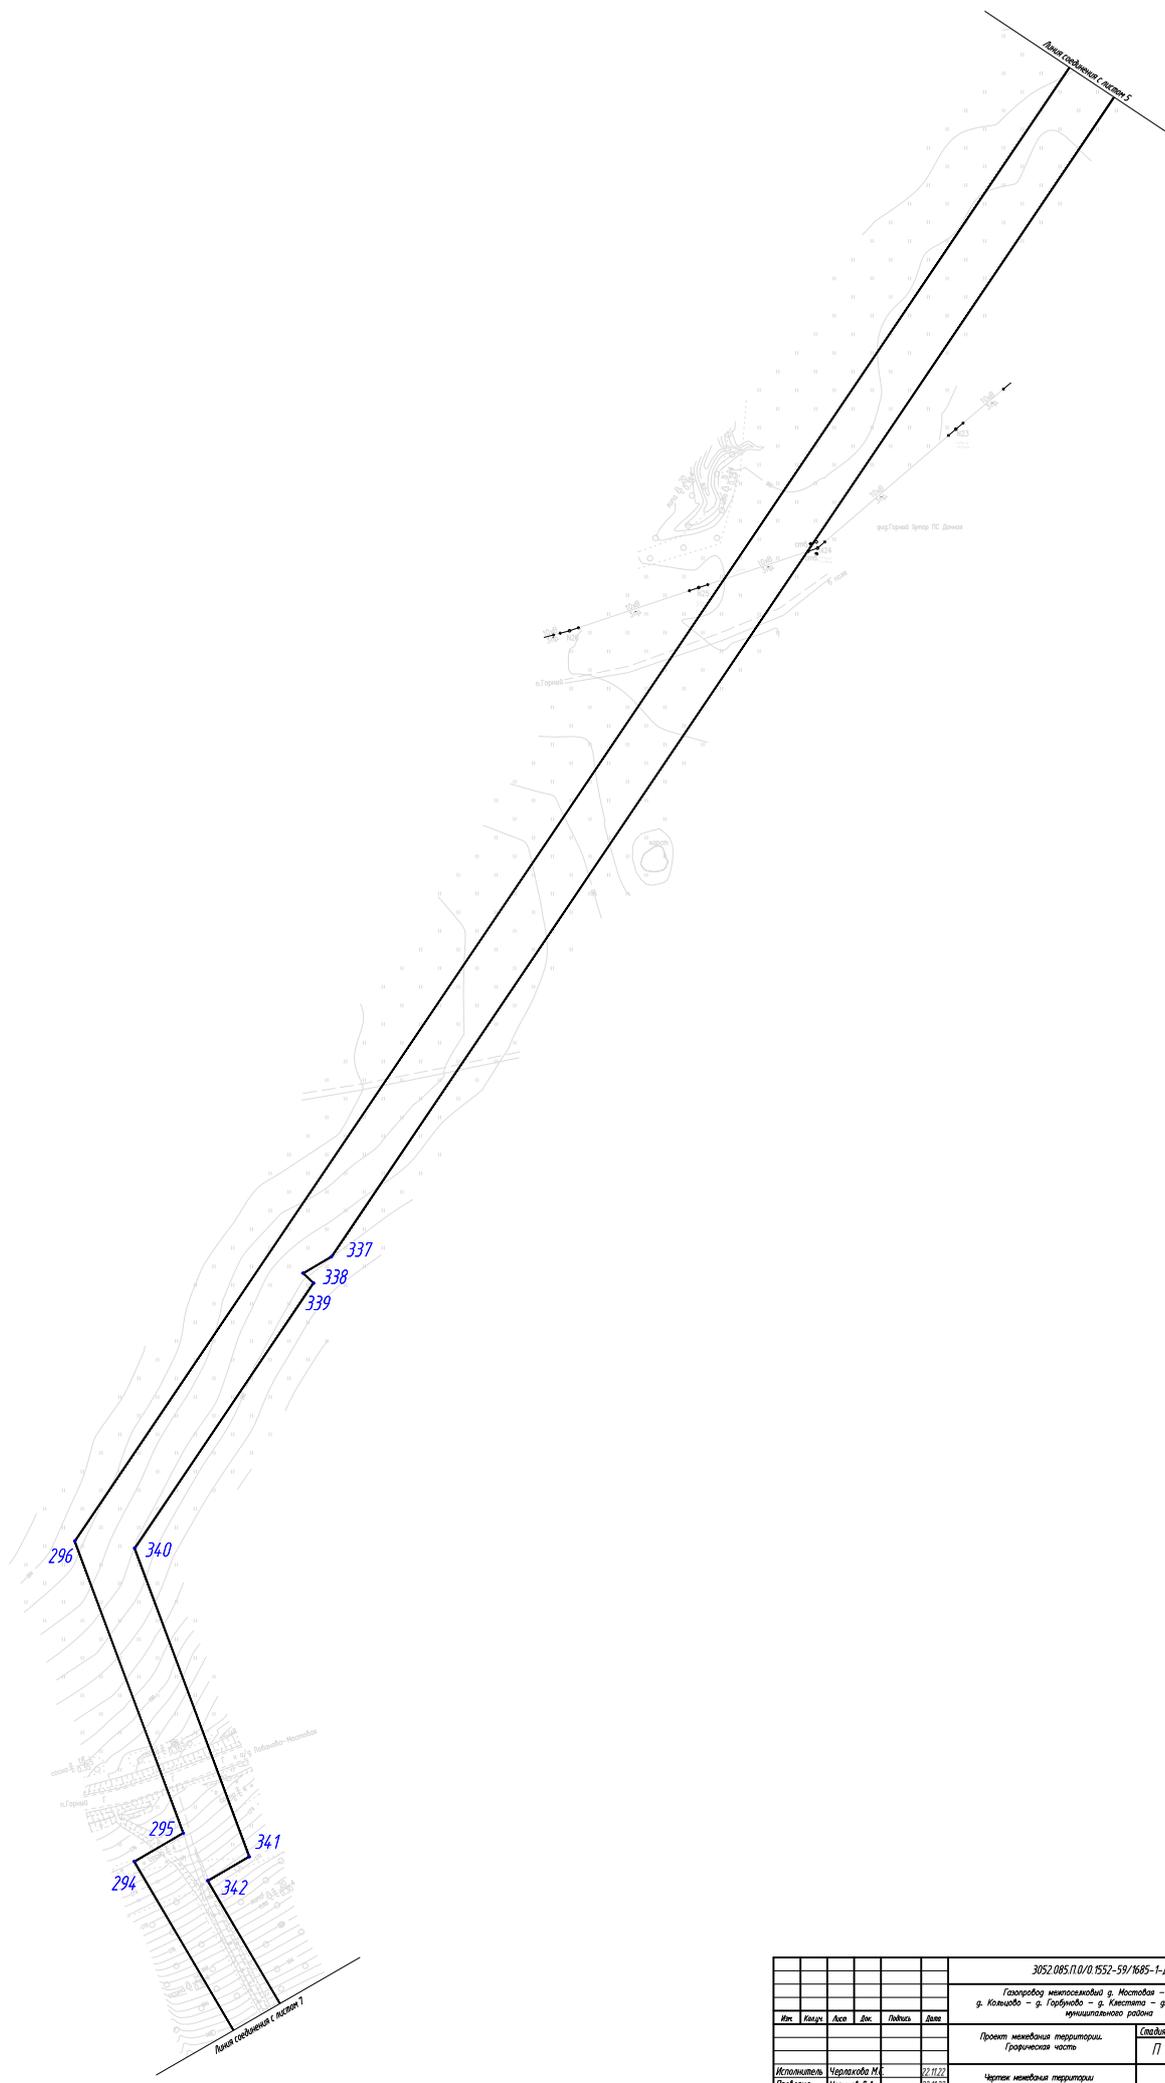


ОГРН	
ИНН	
Лист №	Лист №
Лист №	Лист №

3052.085.11.0/0.1552-59/1685-1-ДП15					
Газопровод неметаллоидный в. Мостовая - с. Чебоки - г. Кошкыба - г. Гарбуново - г. Каспата - г. Кочково Пермского муниципального района					
Проект землеустройства территории Горнозаводская часть				Листов	43
				Лист	6
Чертеж землеустройства территории М. 1:1000				ООО "Керн"	
Исполнитель	Чернышова М.	Дата	22.11.22		
Проверил	Уразаев Д.А.	Дата	22.11.22		
Начерт.	Байков В.А.	Дата	22.11.22		

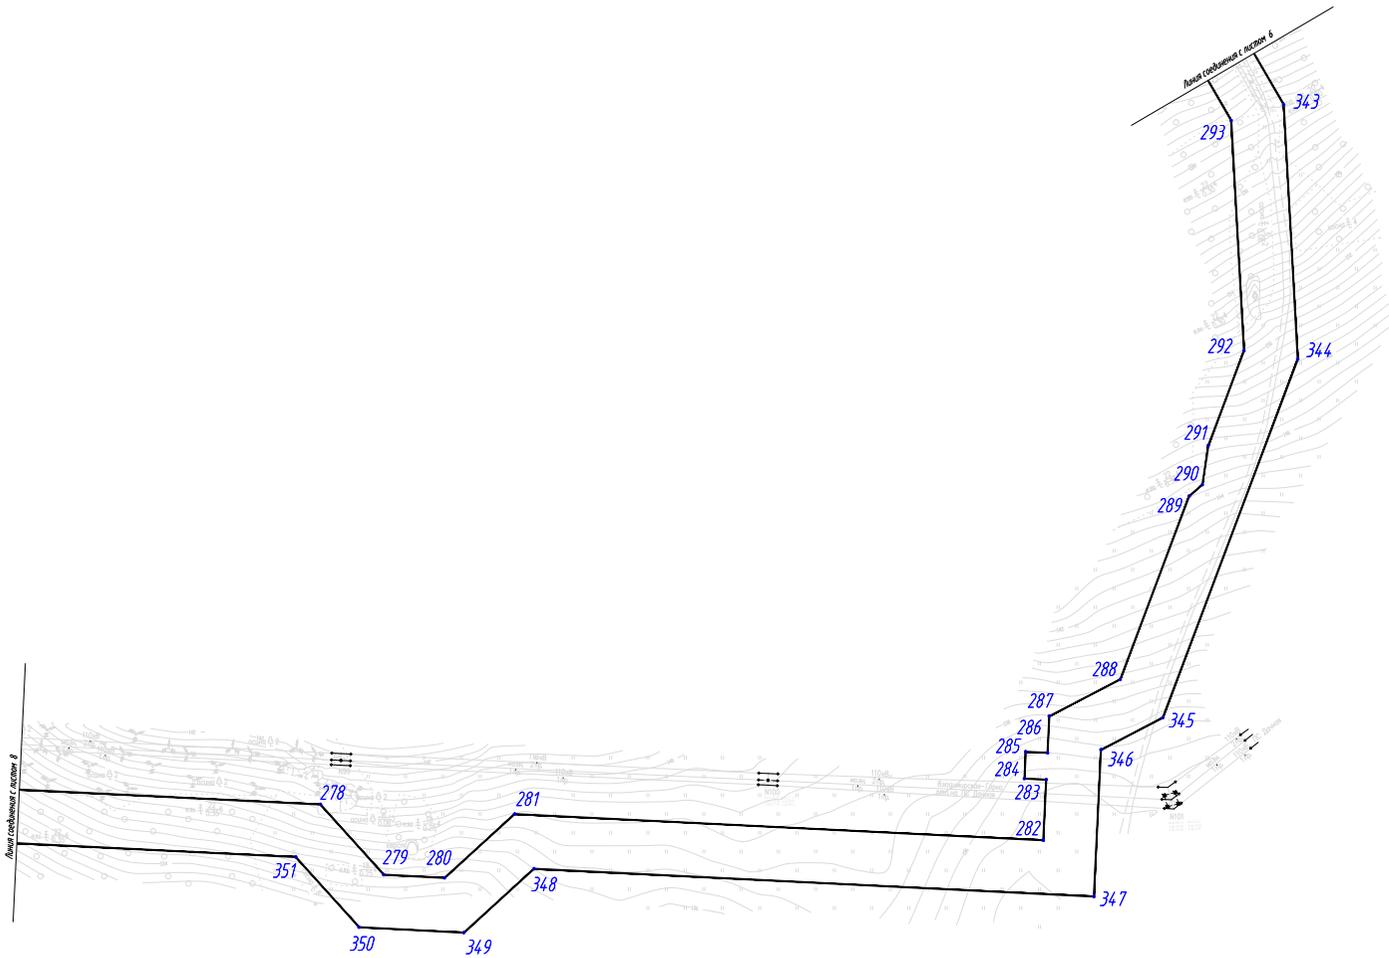


Согласовано
Лист 1
Лист 2
						3052 085 ПО/О 1552-59/1685-1-ДПТС		
						Газопровод межпоселковый р. Мостовая - р. Чебоксары - р. Козьмодемьяновский - р. Горбуновский - р. Клепиковский - р. Южные Пермского муниципального района		
Изм.	Кол.	Дата	Дик.	Полн.	Дата	Проект межпоселковой территории:	Стр.	Лист
						Графическая часть	17	43
Исполнитель	Черепанова М.С.	22.11.22				Чертеж межевания территории И.З.ИИИИ.	ООО "Керн"	
Проверил	Сарайко В.А.	22.11.22						
Начител	Биков В.А.	22.11.22						

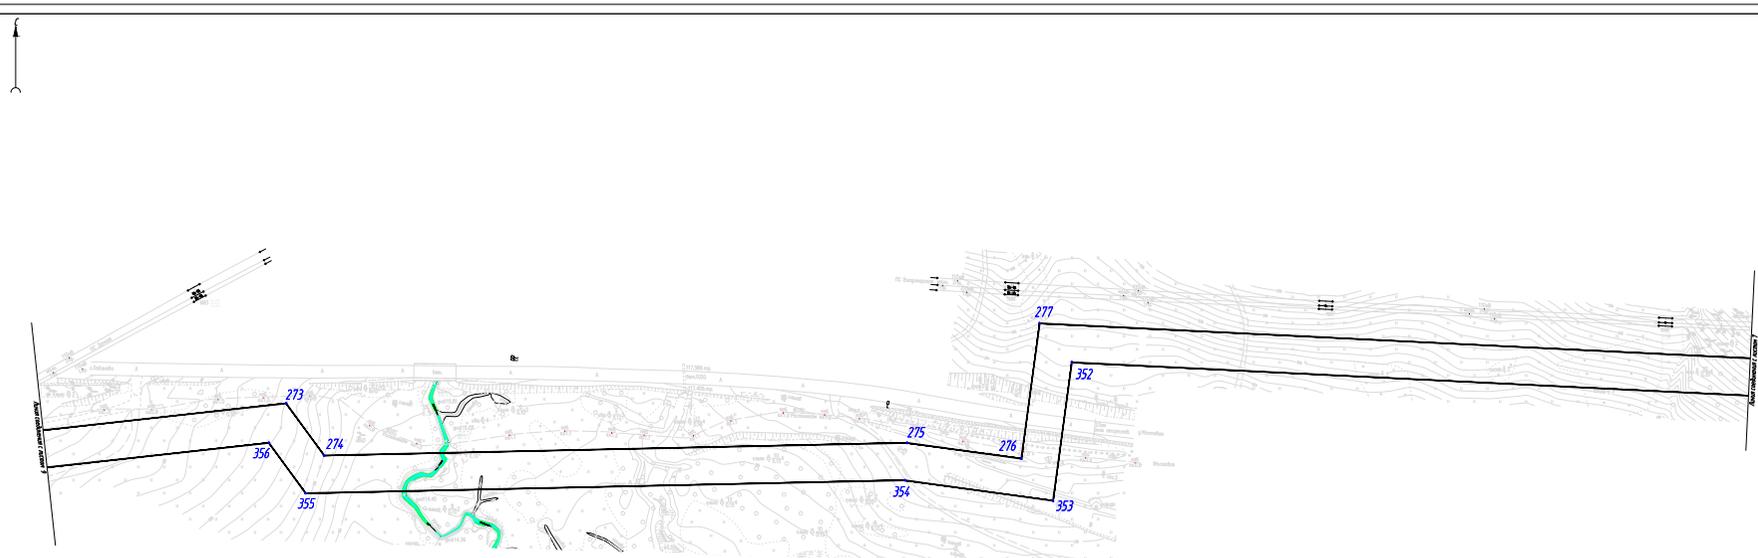


						353.085.01.0.01 352-359/345-1.0115				
						Составлю исполнительн в. Исполн - в. Чилин - в. Исаева - в. Гурбанов - в. Бадмаев - в. Бадмаев Парвиза - исполнитель работы				
№	Виды	Акт	дтв.	Итого	Всего	Прочие работы по смете		Смета	Акт	Акт
						Грунтовая часть		п	8	43
Исполнитель	Исполнитель №	02.02.02				Прочие работы по смете		ООО "Регис"		
Работник	Исполнитель № 1	02.02.02								
Исполн	Исполнитель № 1	02.02.02								

С/О	С/О	С/О	С/О	С/О	С/О

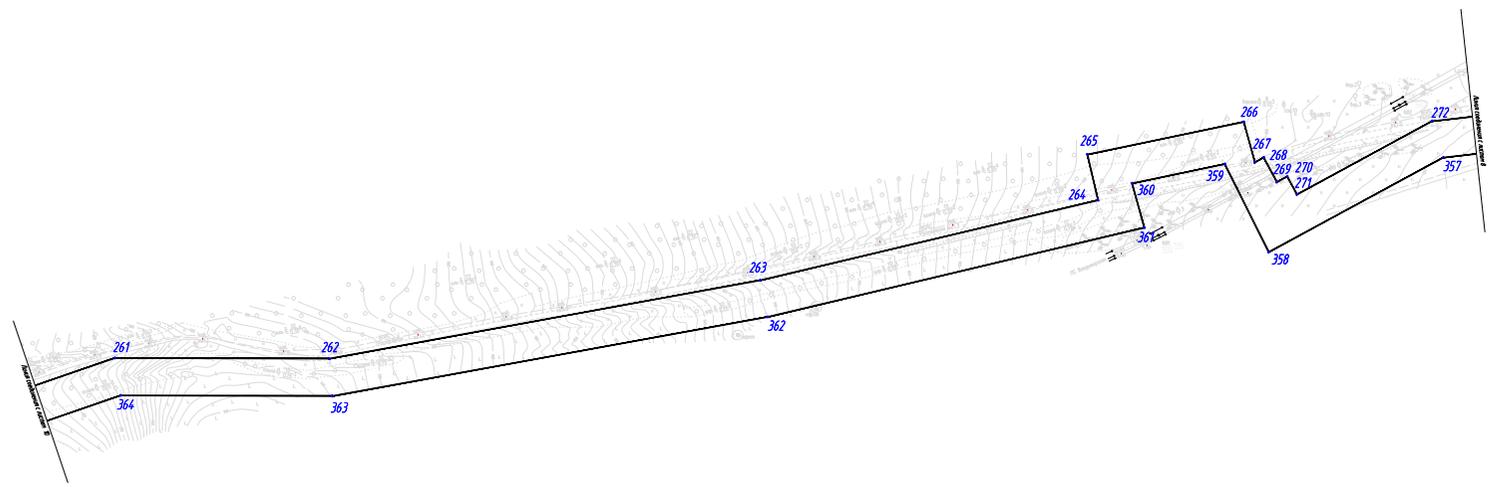


№ участка	261-372
№ листа	14
№ тома	14
№ листа	14
№ тома	14
№ листа	14
№ тома	14

3652.085.11.0.0.152-19/045-1-01/15			
Генеральный исполнительный директор ООО "КрасА" в лице заместителя генерального директора по общим вопросам			
Проект землеустроительных мероприятий		Листов	9
Землеустроительный план		Лист	43
Исполнитель	Исполнитель И.И.	27.07.2015	
Проверено	Проверено Г.А.	27.07.2015	
Утверждено	Утверждено Г.А.	27.07.2015	
Чертеж землеустроительных мероприятий № 1555		ООО "КрасА"	

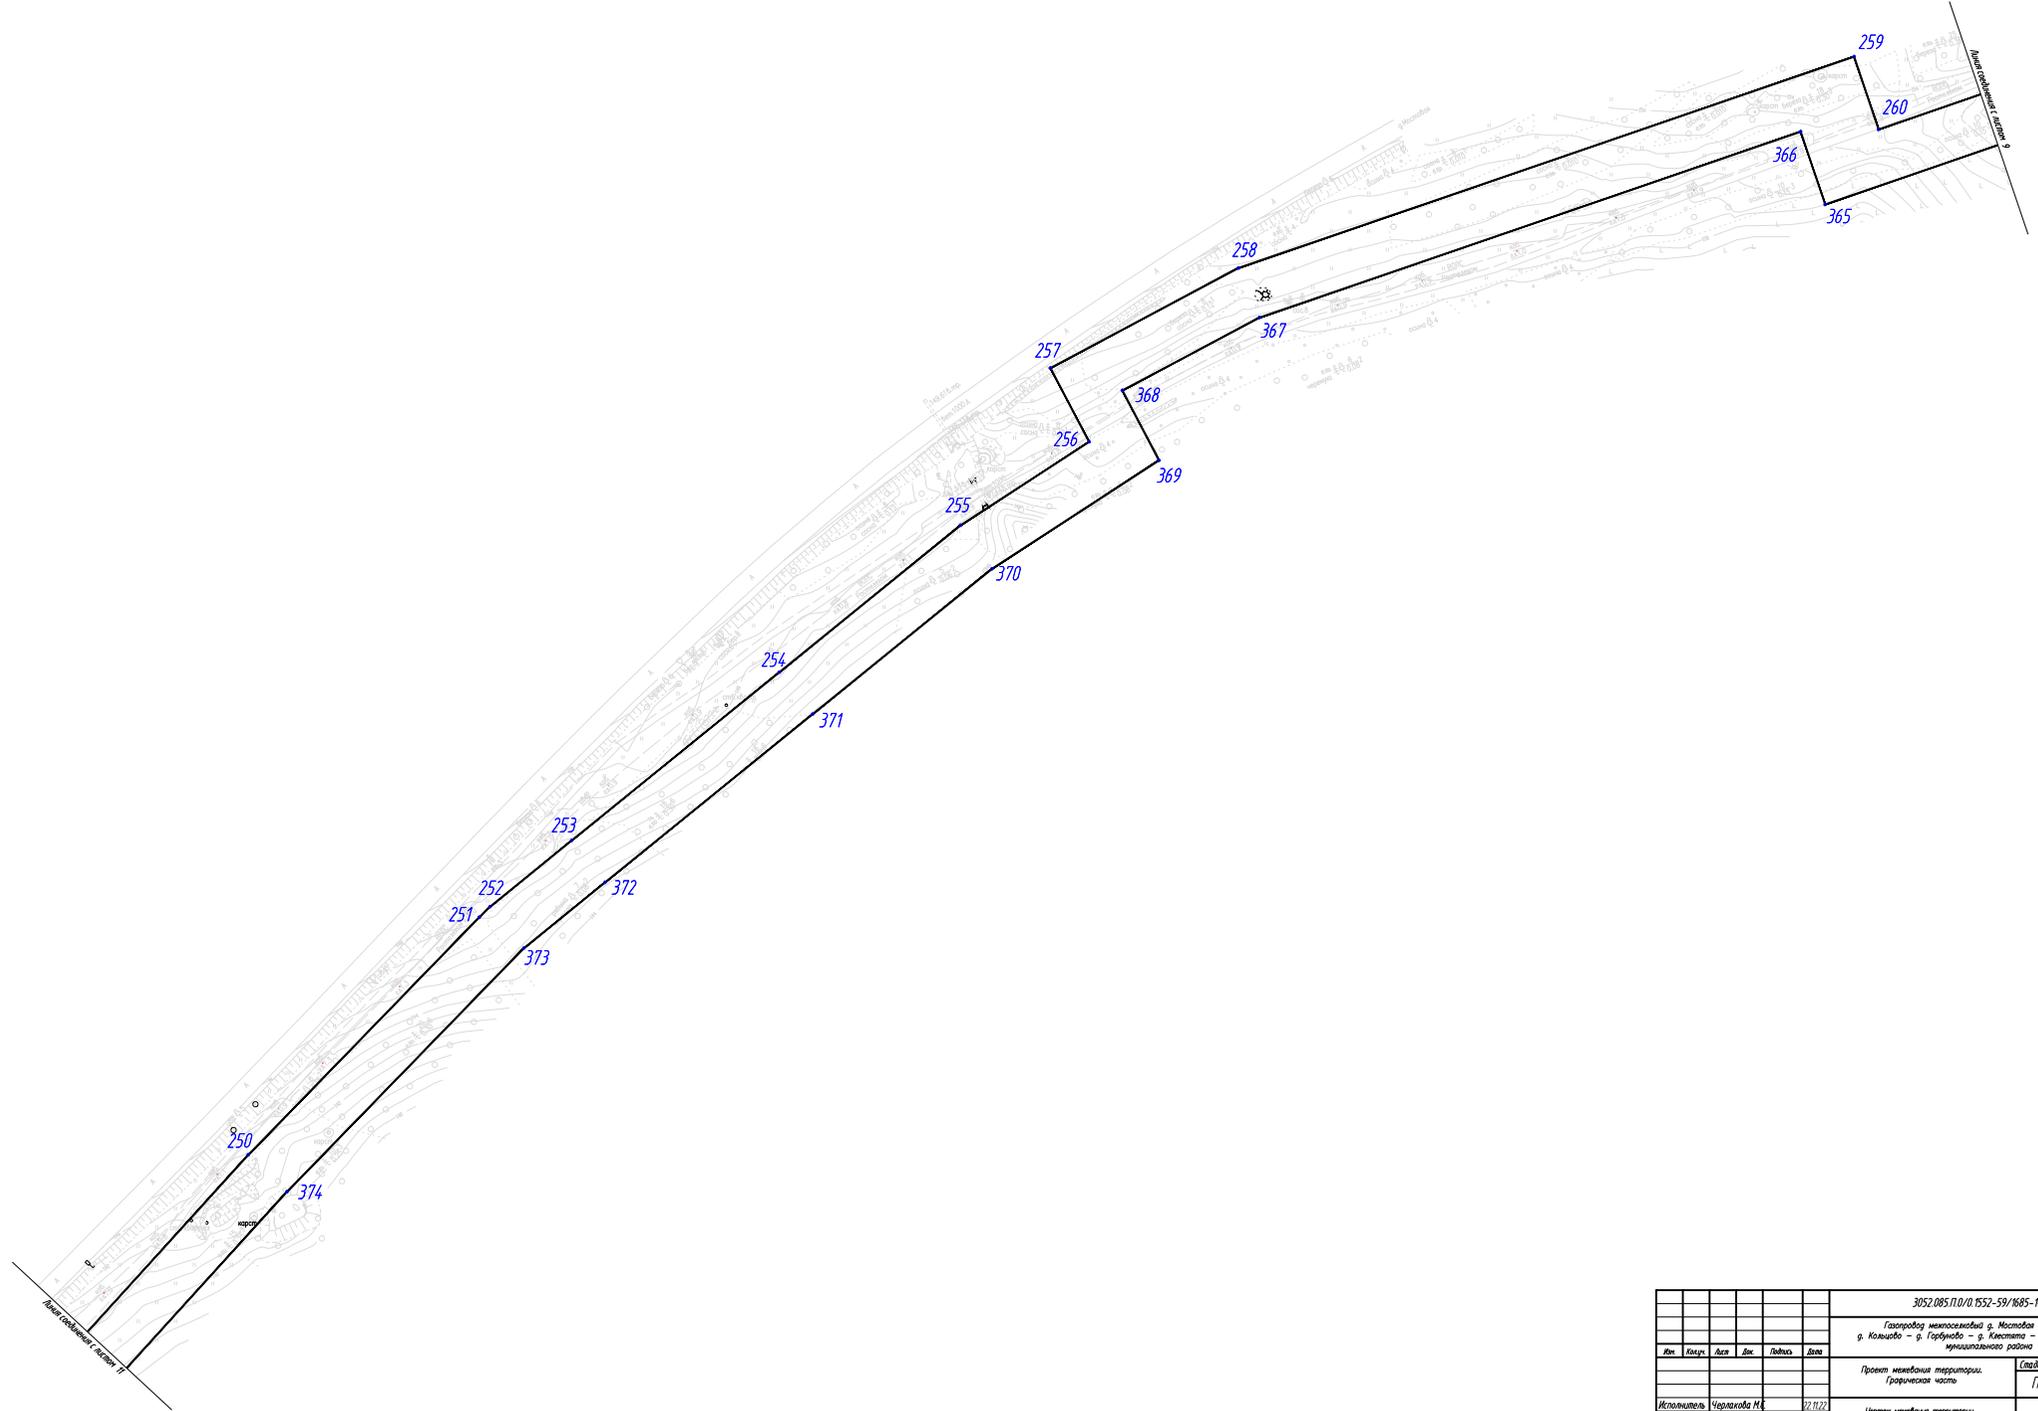


И.П.И.	
Ф.И.О.	
Подпись	
М.П.	

					3052.085.П/О.П.552-59/1685-1-ДП175		
					Газопровод межпоселковый р. Мостовая - р. Чебоксары - р. Козьмодемьяновский - р. Горбуновский - р. Клементьевский - р. Исаевский Пермского муниципального района		
					Проект межевания территории		
					Страница	Лист	Листов
					17	10	43
Исполнитель	Черепанова И.А.	22.11.22					
Проверил	Черепанов Д.А.	22.11.22	Чертеж межевания территории				
Начител	Бикова В.А.	22.11.22	И.П.И.				
					ООО "Керн"		

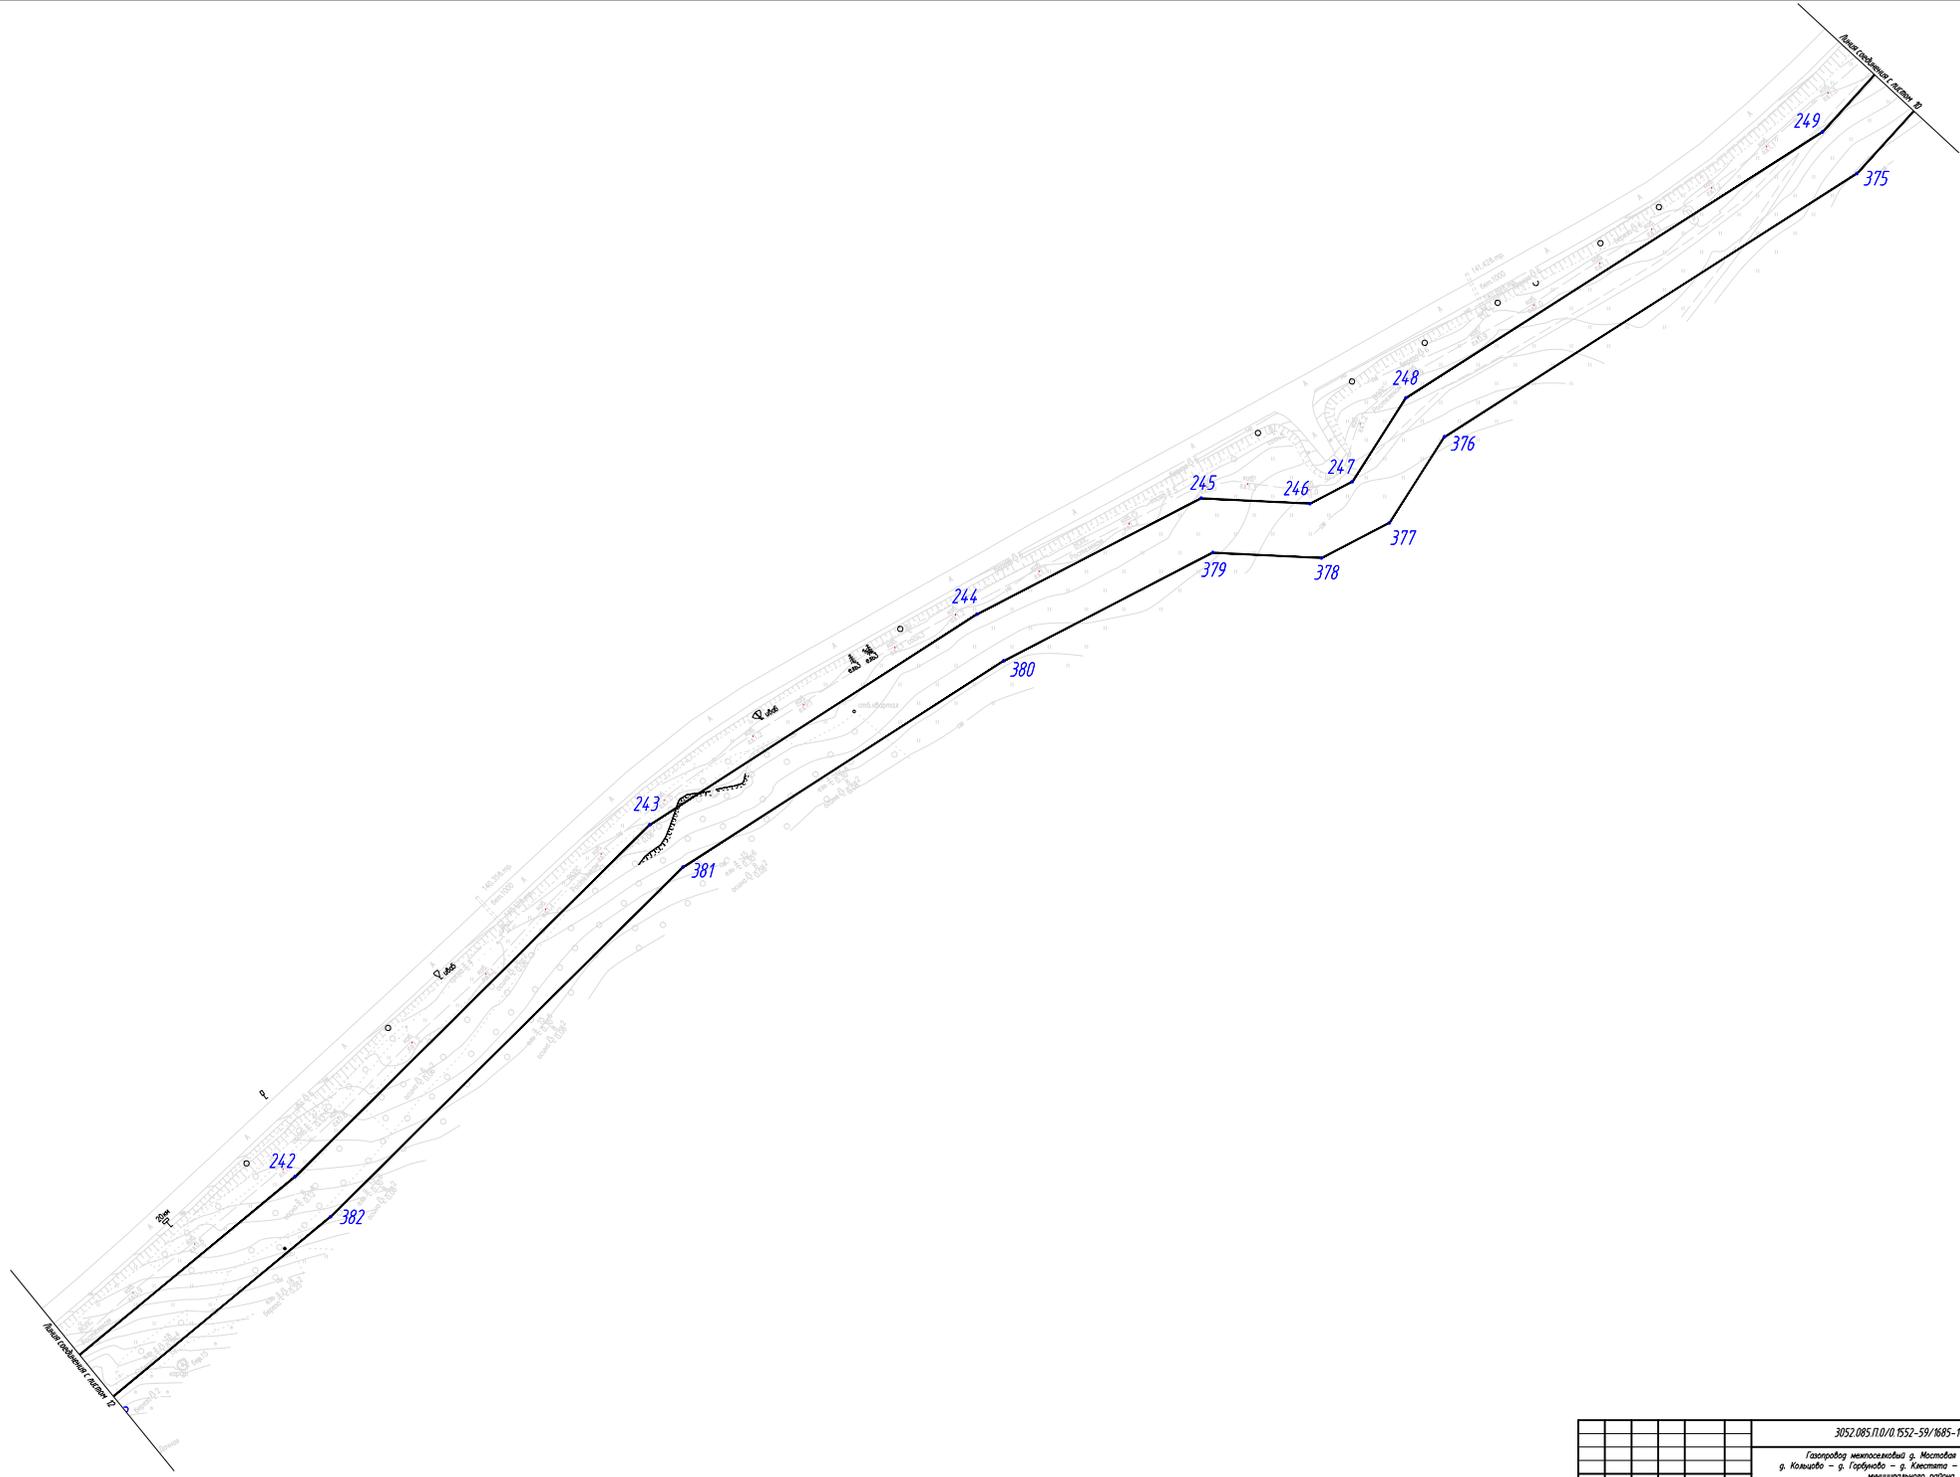


ОГЛАВЛЕНИЕ
Лист 11
Лист 12
3052 085 ПО/О 1552-59/1685-1-01175						
Газопровод межпоселковый в. Мостовая - в. Чебоксары - в. Козьмодемьянск - в. Горьковский - в. Клепиковый - в. Кочетовский муниципального района						
Проект межпоселковой территории				Стр. 11	Лист 11	Листов 43
Графическая часть						
Исполнитель	Черепанова М.С.	22.11.22				
Проверил	Черепанов Д.А.	22.11.22				
Начител	Биков В.А.	22.11.22				
Чертеж межевания территории				ООО "Керн"		
М. 1:1000						

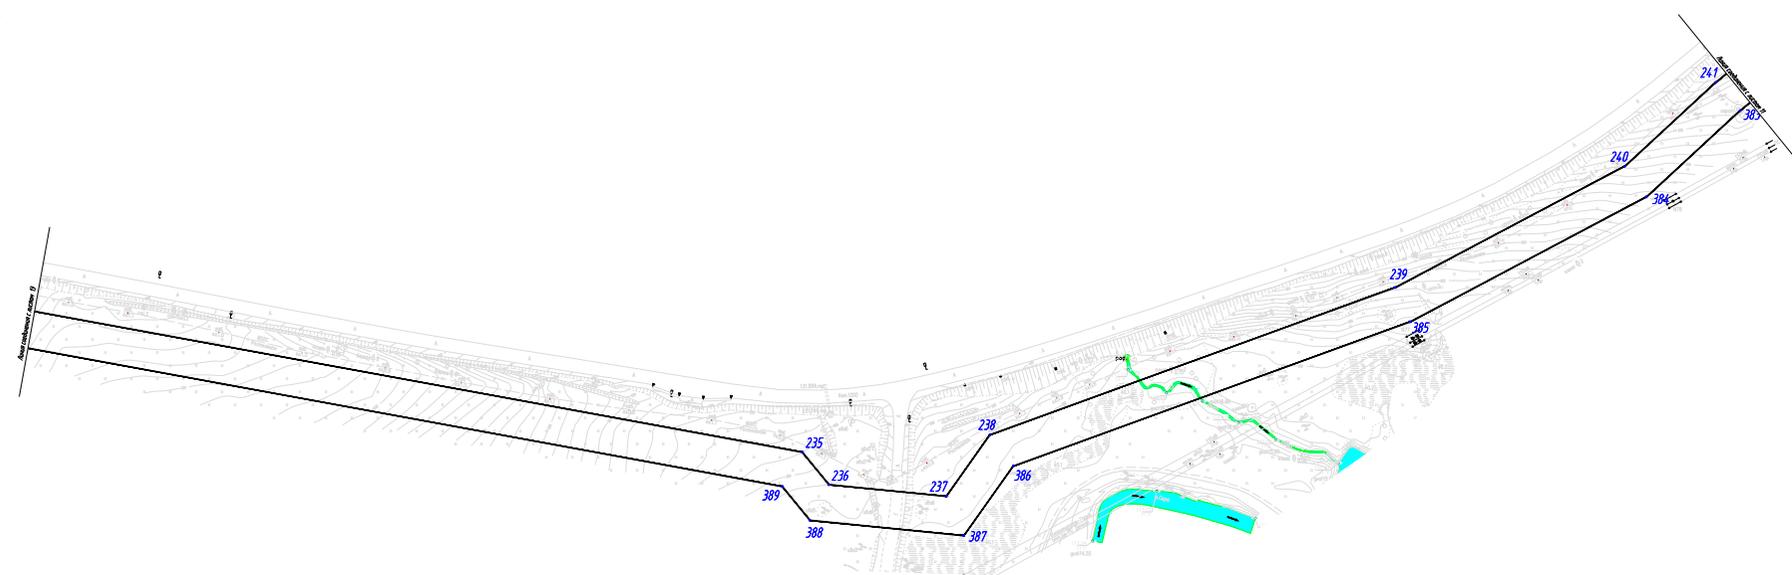

№ п/п	№	№	№	№	№
1	2	3	4	5	6
7	8	9	10	11	12
13	14	15	16	17	18

3052.005.1.0.0.052-19/005-1-01/15					
Защита окружающей среды в объекте - г. Москва - в районе - в/п/д/к/п - в/п/д/к/п - в/п/д/к/п - в/п/д/к/п - в/п/д/к/п - в/п/д/к/п					
Проект: инженерный архитектурно-строительный					
Этапы: 11 12 13					
Исполнитель	Уполномоченный	07.07.20			
Заказчик	Уполномоченный	07.07.20			
Издание	Листов	1/10			

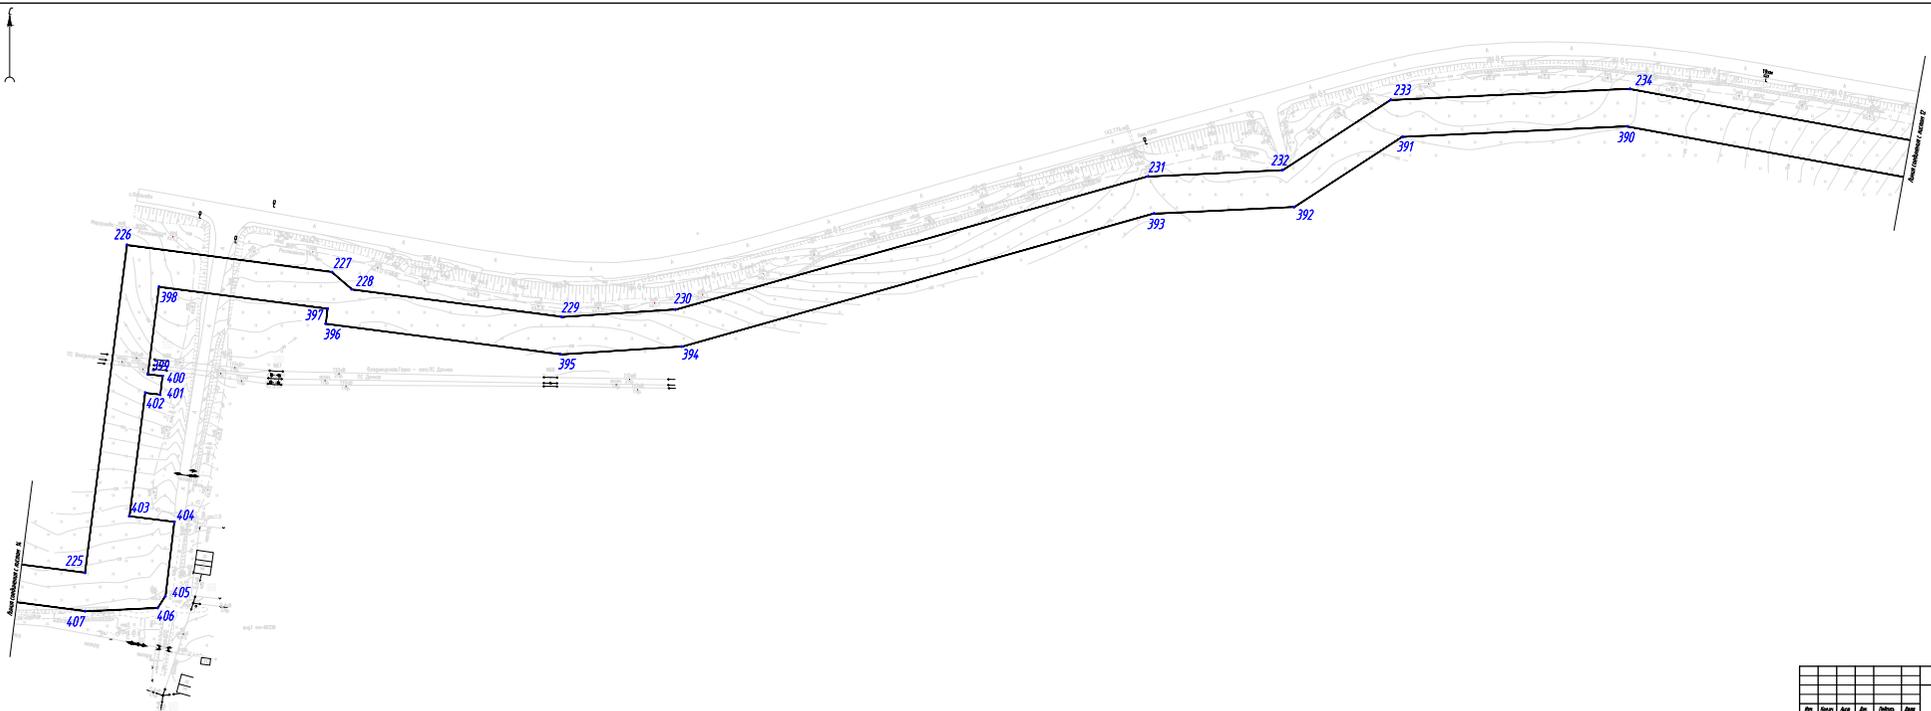


№	Имя	Долг	Подпись	Дата
1				
2				
3				

3052.005.10.0 152-10/005-1-01/15				
Генеральный план территории в границах п.п. 152-10/005-1-01/15 и 152-10/005-1-01/15 в границах п.п. 152-10/005-1-01/15 и 152-10/005-1-01/15				
Проект инженерных сетей				
№	Имя	Долг	Подпись	Дата
1				
2				
№	Конт.	Дат.	Стр.
1			
2			
3			
4			
5			
6			
7			
8			
9			
10			

3052.005.1.0.0 052-19.045-1.0115									
Генеральный план территории в границах п.п. «Сосновка» и п. «Медвежьи озера» в границах п.п. «Сосновка» и «Медвежьи озера» в границах п.п. «Сосновка» и «Медвежьи озера»									
Проект инженерных сетей									
Инженерная сеть									
Листов № 43									
Исполнитель: ООО «Корус»									
Число листов: 43									
Масштаб: 1:500									
Дата: 2019 г.									

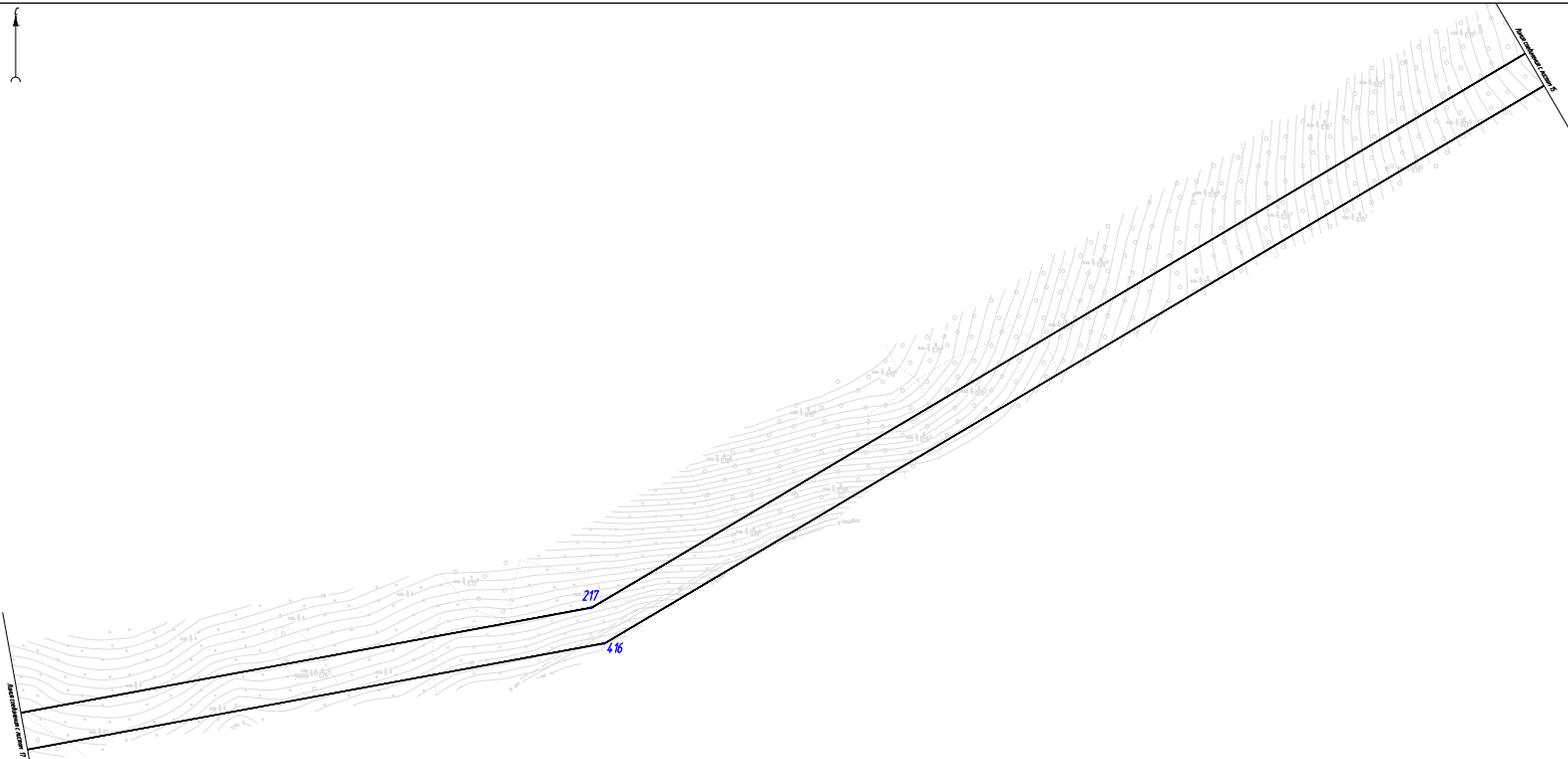


№	Конт.	Дат.	Стр.
1			
2			
3			
4			
5			
6			
7			
8			
9			
10			

3052.085.1.0/0.0 052-59/045-1-01/15			
Генеральный план территории в границах п. «Светлица» с. «Мели» в границах п. «Светлица» с. «Светлица» в границах территории «Светлицинский поселок»			
Проект инженерных сооружений		Листов	Всего
Инженерный план		11	43
Исполнитель: Инженер И.И.		22.07.20	
Проверил: Инженер А.А.		22.07.20	
Утвердил: Инженер В.В.		22.07.20	
Число экземпляров: N 1555		ООО «Корус»	

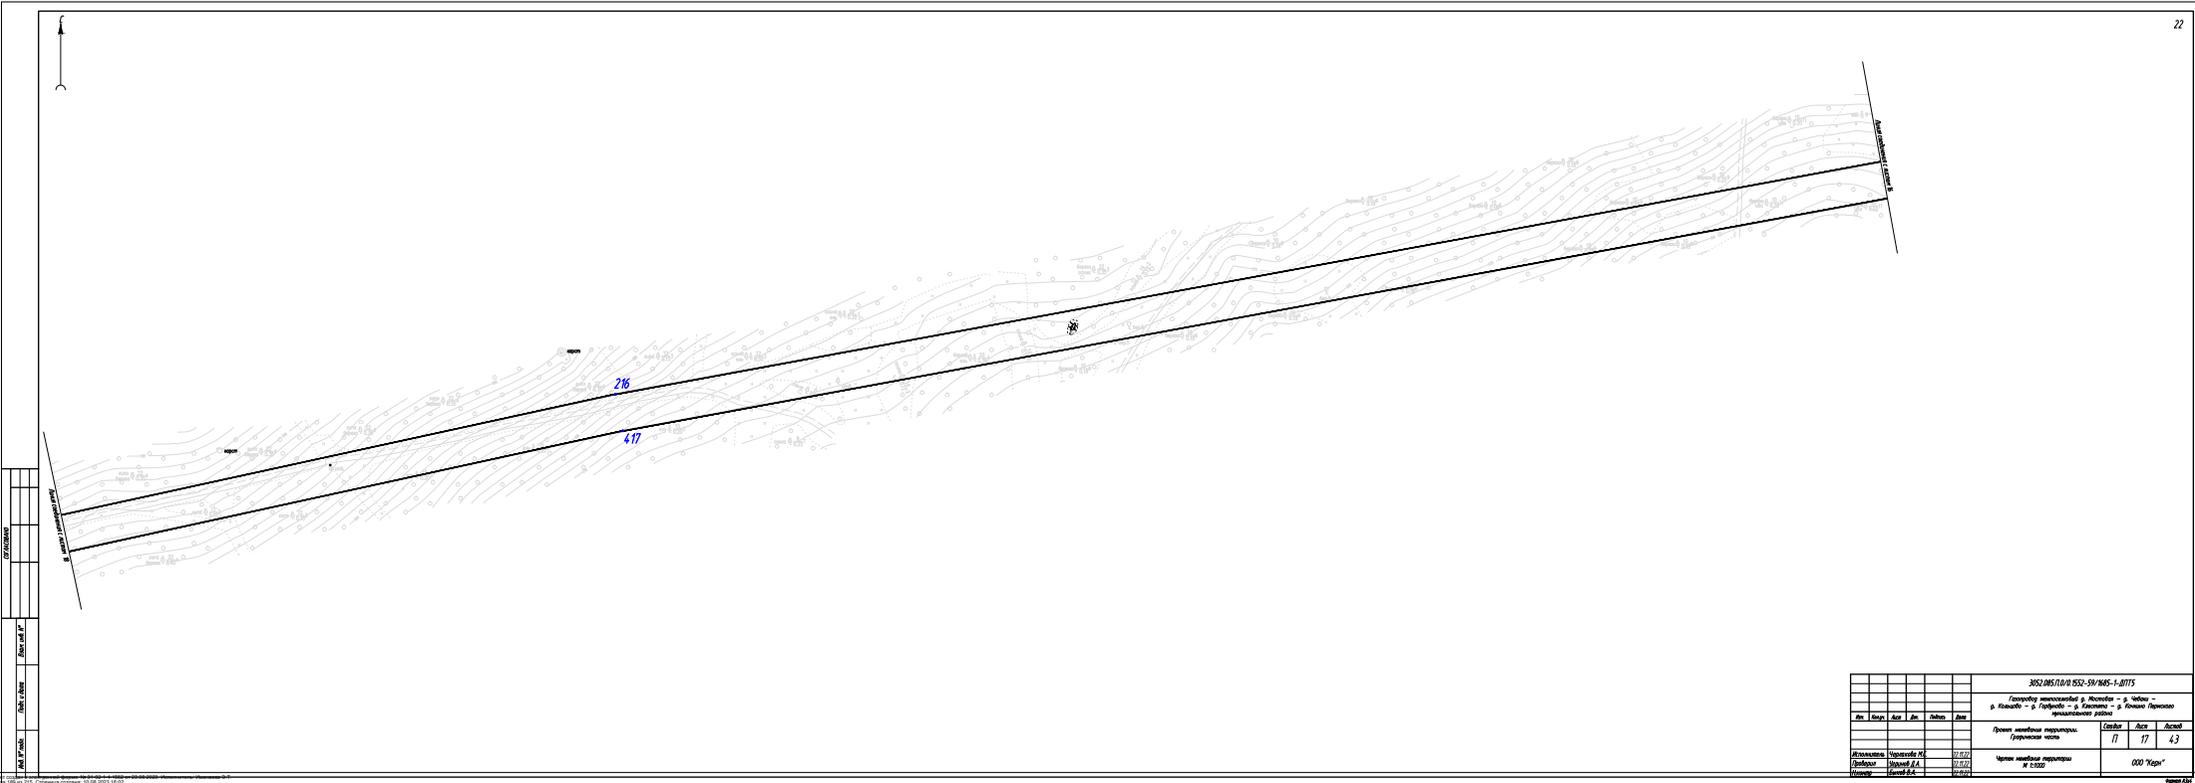


№	Конт.	Дат.	Стр.
1			
2			
3			
4			
5			
6			
7			
8			
9			
10			

3052.005.1.0/0 052-19/045-1-01/15									
Генеральный план территории в границах территории, подлежащей изъятию для государственных нужд Республики Крым, в границах территории, подлежащей изъятию для государственных нужд Республики Крым									
Проект инженерных сетей									
Участок № 17 43									
Частный земельный участок № 000/000/000									
Масштаб 1:1000									
Дата 2019 г.									
Лист 22									

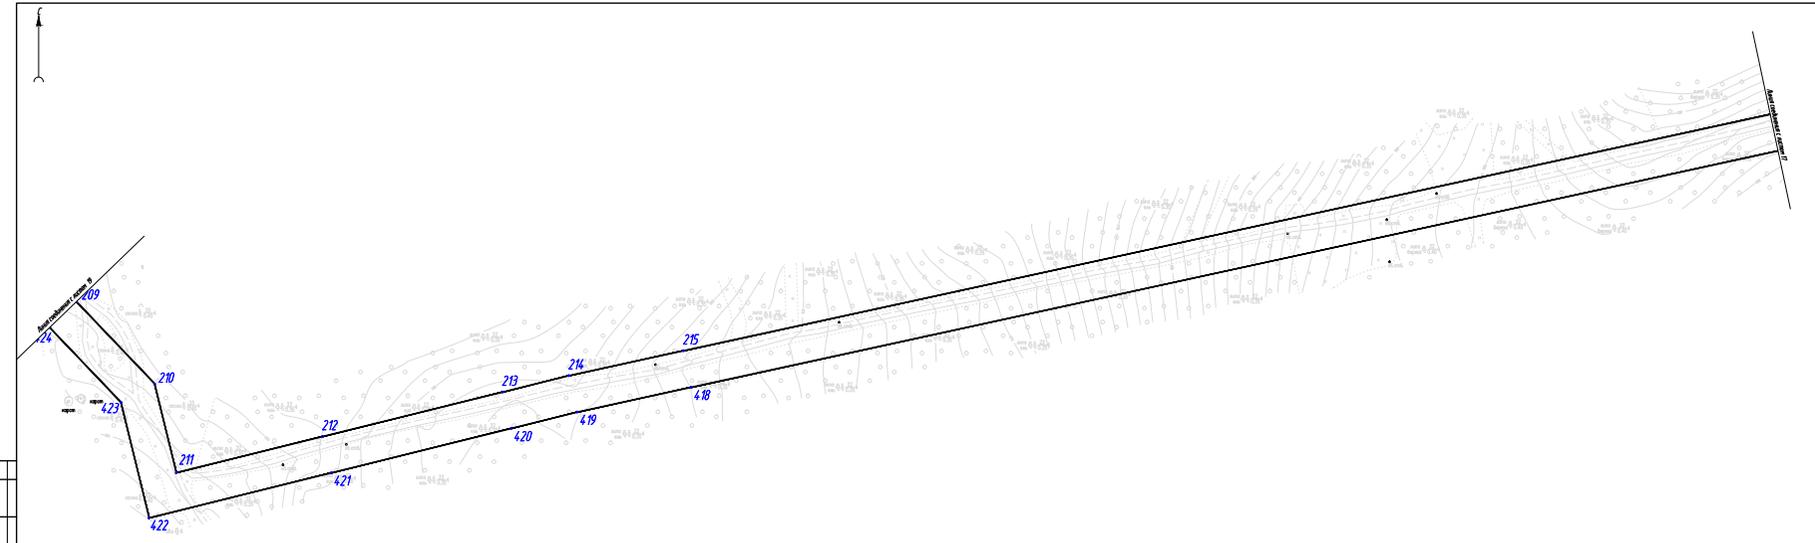


№ п/п	№	№	№	№	№
1	2	3	4	5	6
7	8	9	10	11	12
13	14	15	16	17	18
19	20	21	22	23	24
25	26	27	28	29	30
31	32	33	34	35	36
37	38	39	40	41	42
43	44	45	46	47	48
49	50	51	52	53	54
55	56	57	58	59	60

3052.085.10.0 152-19/165-1-01/15					
Генеральный план территории в границах территории, подлежащей изъятию для государственных нужд Республики Крым, расположенной по адресу: Республика Крым, Симферопольский район, с/пос. «Сосновка»					
Проект землеустроительных работ					
№	Имя	Фамилия	Инициалы	Подпись	Дата
Проектант				Иванов И.И.	27.07.2023
Проверен				Петров П.П.	27.07.2023
Составитель				Сидоров С.С.	27.07.2023
Исполнитель				Кузнецов К.К.	27.07.2023
Итого					
Число экземпляров				№ 5355	000 "Крым"

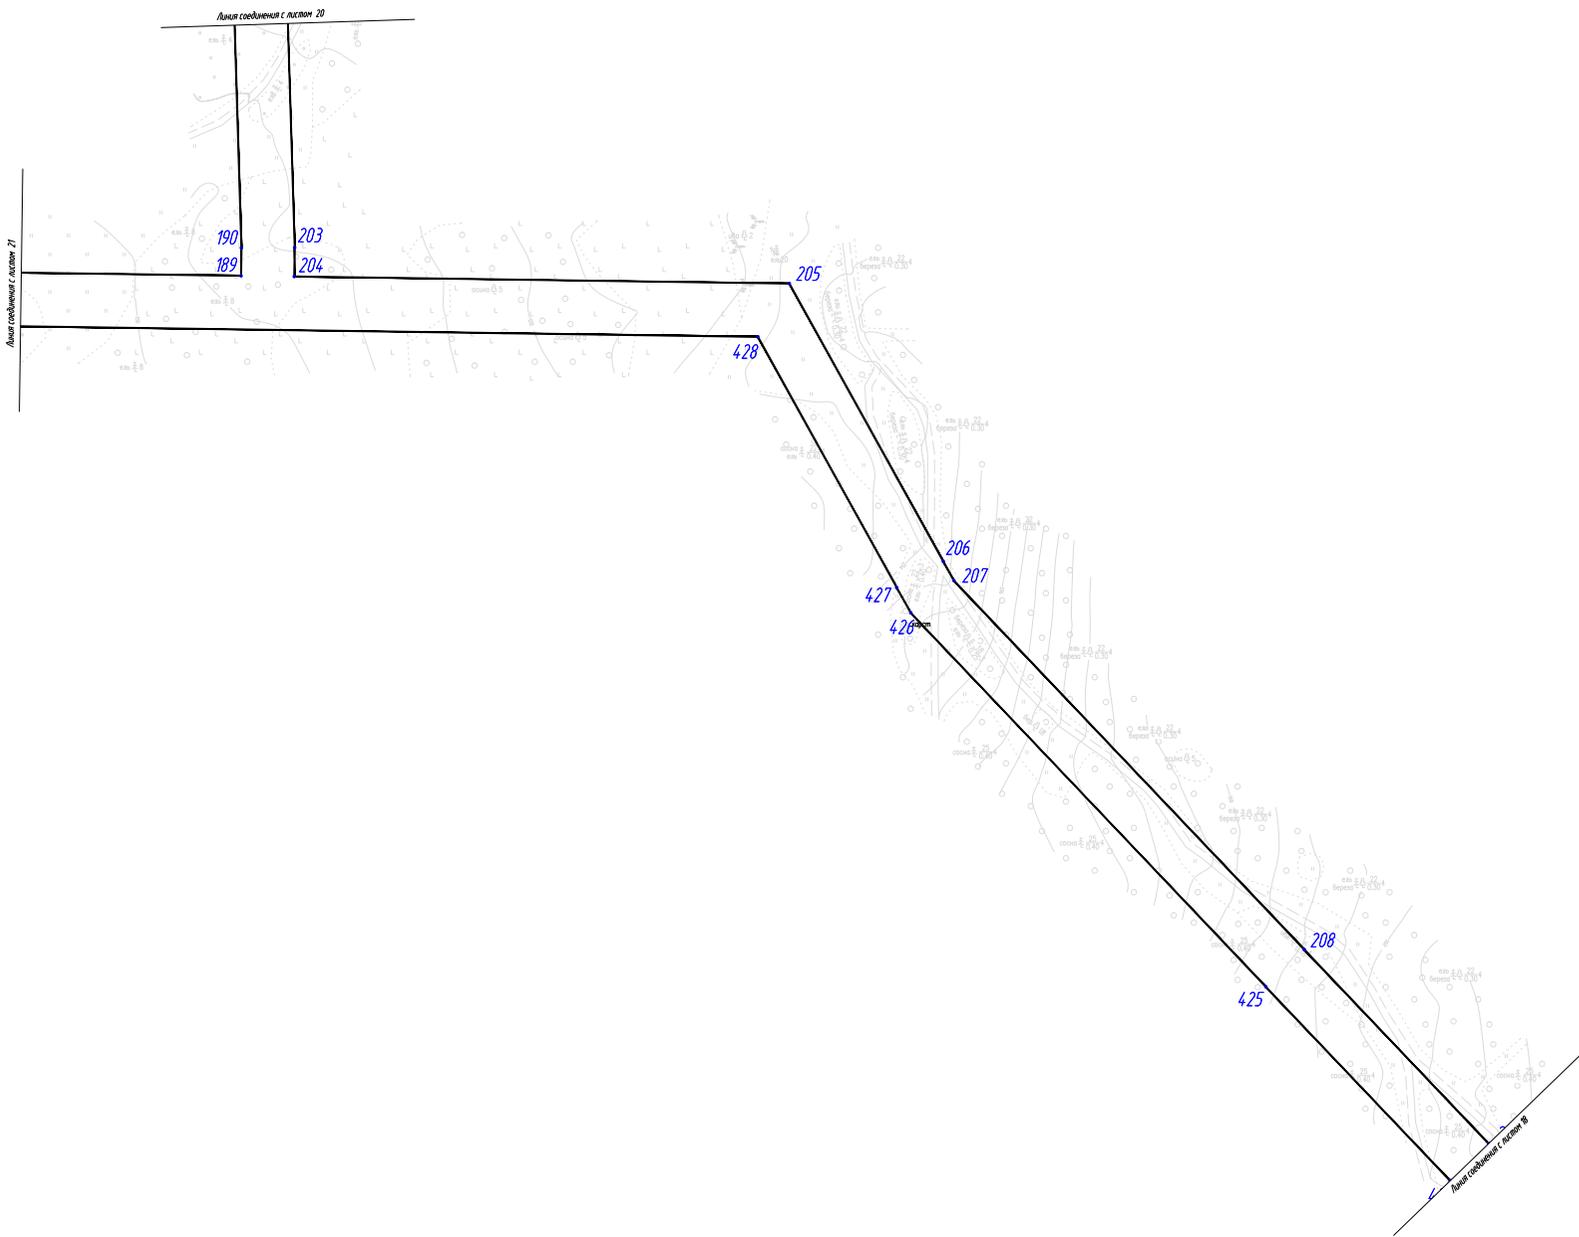


Составлено	
Исполнено	
Проверено	
Согласовано	
Исполнитель	Б.В.В.
Проверено	
Составлено	
Исполнено	
Проверено	
Согласовано	

3052.085.10.0.1552-59/1685-1-ДПТС						
Газопровод межпоселковый в. Мостовая - в. Чебоксары - в. Козьмодемьяновский - в. Горбуновский - в. Клепиковский - в. Южные Пермского муниципального района						
Проект нежилых территорий:				Стр. 17	Лист 19	Листов 43
Графическая часть						
Исполнитель	Черепанова М.С.	22.11.22	Чертеж нежилых территорий			ООО "Керн"
Проверил	Сарышев Д.А.	22.11.22	№ 3-11/22			
Исполнитель	Бухарин В.А.	22.11.22				

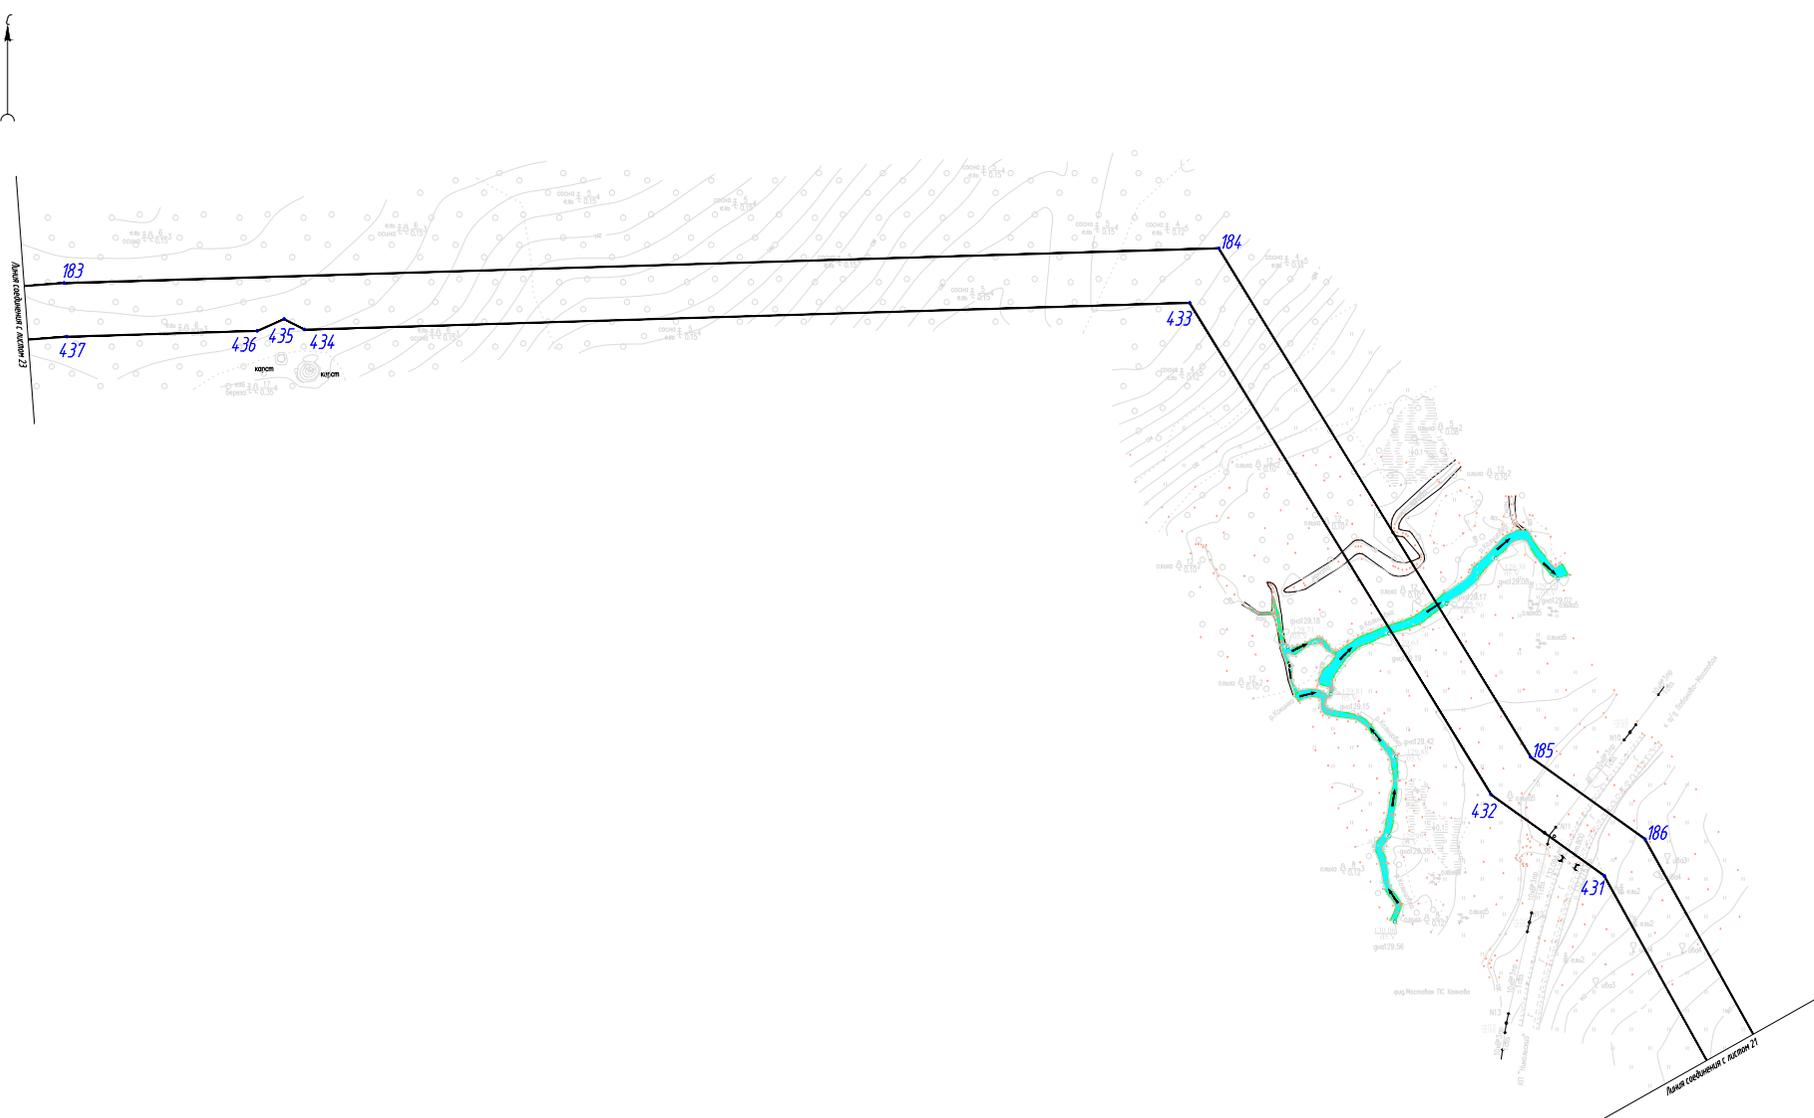

Согласовано
Лист 4 из 4
Вып. 4 из 4
Лист 4 из 4
Вып. 4 из 4

						3052 085 ПО/О 1552-59/1685-1-ДПТС		
						Газопровод межпоселковый р. Мостовая - р. Чебоксары - р. Козьмодемьяновский - р. Горбуновский - р. Клепиковский - р. Южный Пермского муниципального района		
Изм.	Кол.	Дата	Дик.	Полн.	Дата	Проект межпоселковой территории	Лист	Листов
						Графическая часть	17	22
Исполнитель	Черепанова М.С.	22.11.22				Чертеж межевания территории И.З.ИИИИ.	ООО "Керн"	
Проверил	Сарайко Д.А.	22.11.22						
Начител	Биков В.А.	22.11.22						

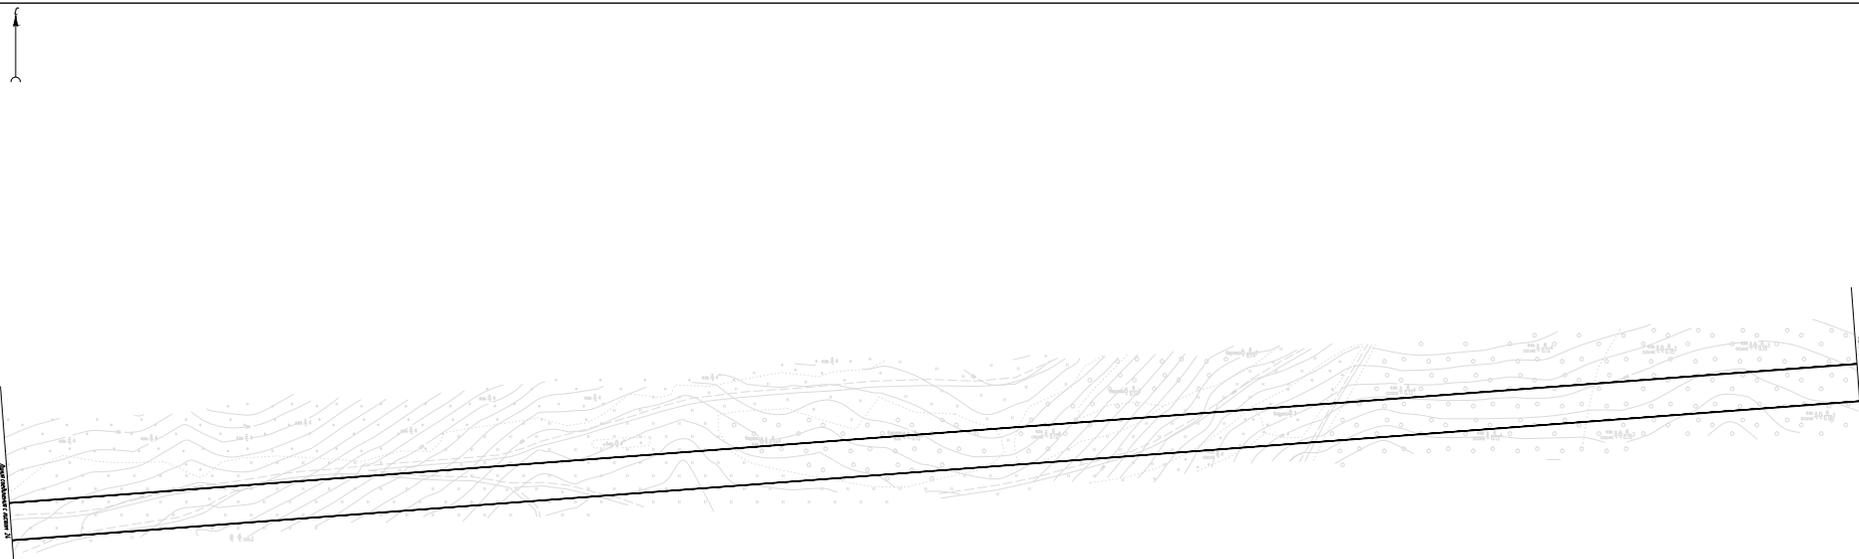

1	2	3	4	5	6	7
1	2	3	4	5	6	7
1	2	3	4	5	6	7
1	2	3	4	5	6	7


№	Имя	Долг.	Дат.	Долг.	Дат.

3052.085.1.0/0 052-59/045-1-01/15

Генеральный план территории в границах п. №1000000
в границах п. №1000000 - в границах п. №1000000
с указанием границ участка


Проект	Исполнитель	Содержание	Лист	Всего
			23	43

Проект: 3052.085.1.0/0 052-59/045-1-01/15
Исполнитель: ООО "Кварт" № 000 "Кварт"

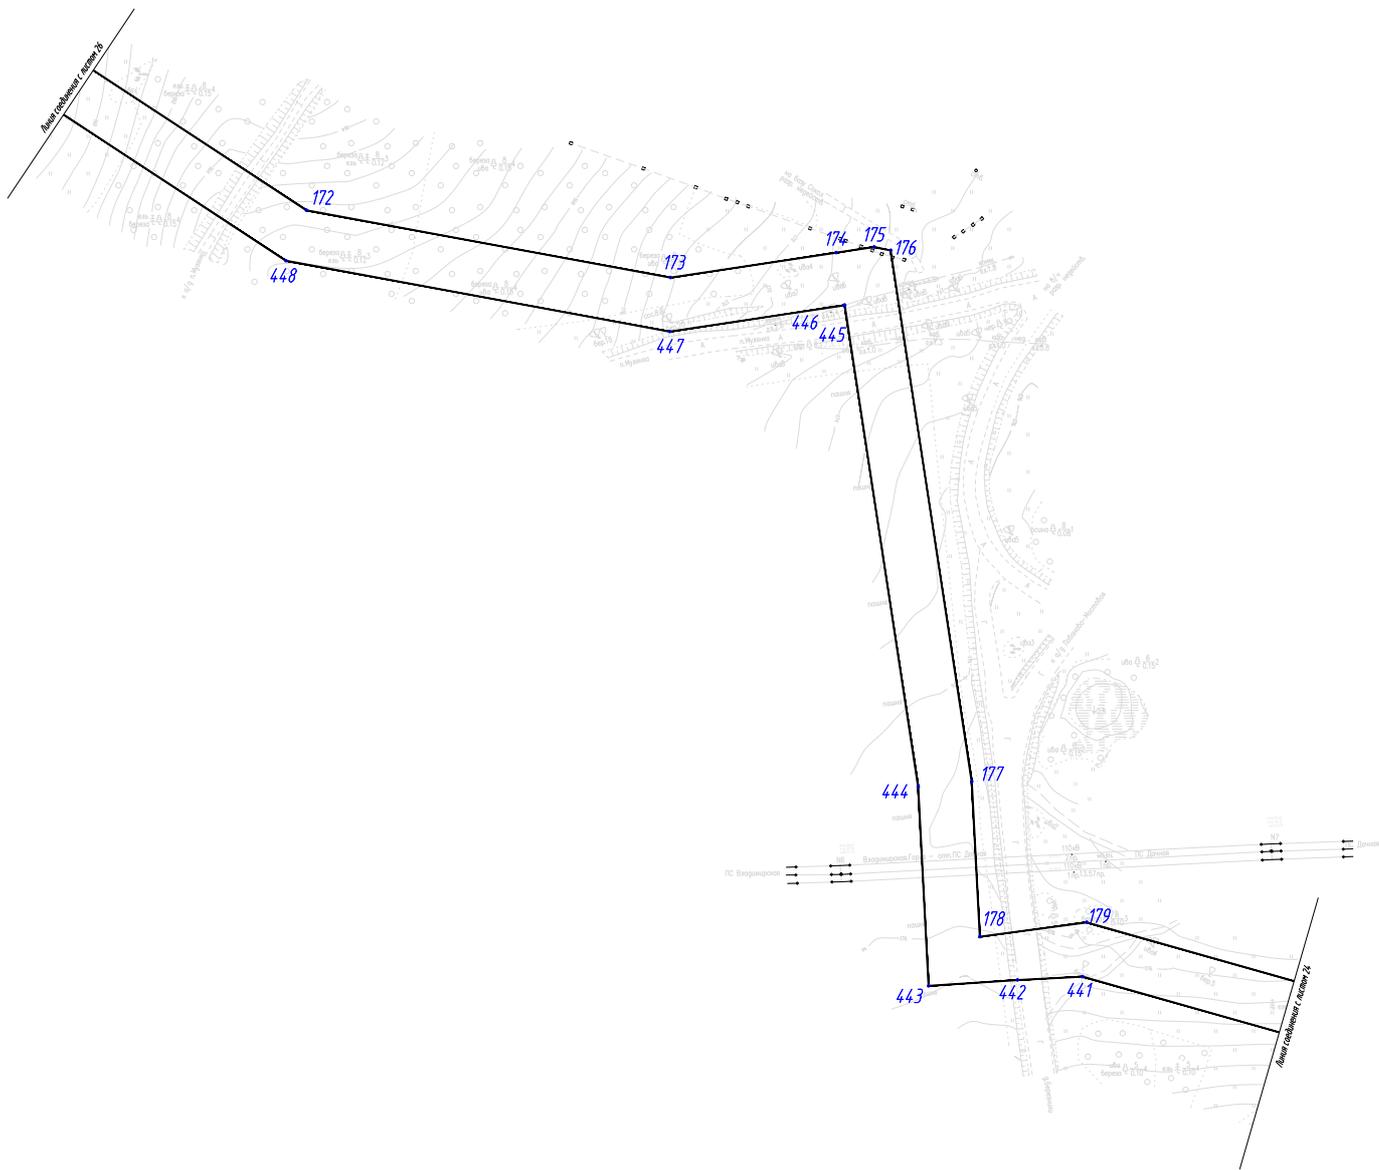

СФ	И	Л	М	П	С	Т	У	Ф	Х	Ц	Ч	Ш	Щ	Ъ	Ы	Э	Ю	Я
Л	Л	Л	Л	Л	Л	Л	Л	Л	Л	Л	Л	Л	Л	Л	Л	Л	Л	Л
Л	Л	Л	Л	Л	Л	Л	Л	Л	Л	Л	Л	Л	Л	Л	Л	Л	Л	Л

3052.085.П.0/0.1552-59/1685-1-ДП15											
Газопровод нектаспальной в. Мостовая – в. Чибов – в. Колюба – в. Гарбунов – в. Касатки – в. Кочино Пермского муниципального района											
Ист.	Какуп.	Акт	Лист	Листа	Дата						
						Проект размещения территории					
						Городская часть					
						Листов	Лист	Листов			
						П	25	43			
Исполнитель	Чернышова М.				22.11.22						
Проверка	Суровый Л.А.				22.11.22						
Изומר	Байков В.А.				22.11.22						
Чертеж земельного участка											000 "Кери"
											Формат А

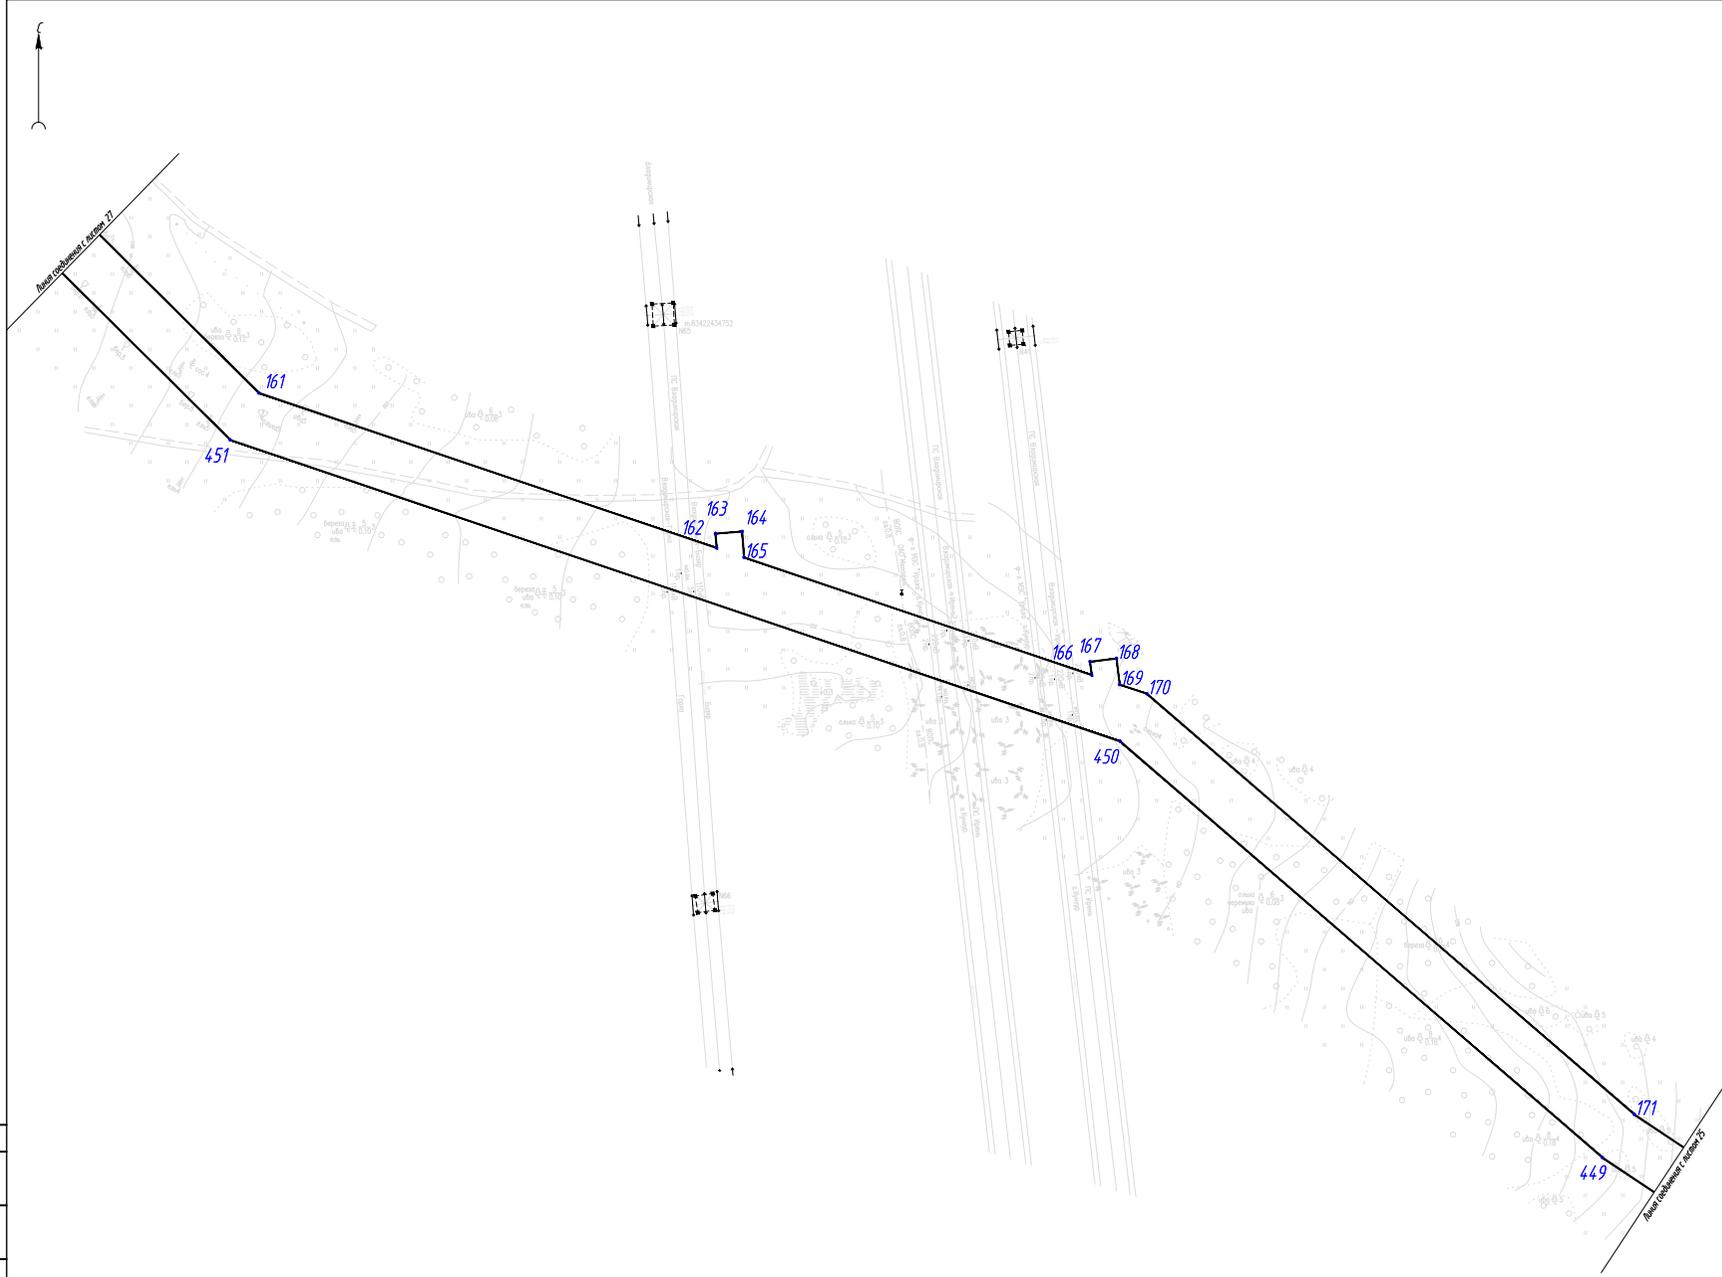


Согласовано	
Лист 1 из 1	Всего листов 1
Исполнитель	

3052.085.10.0.1552-59/1685-1-ДП175							
Газопровод межпоселковый р. Мостовая - р. Чебоксары - р. Козьмодемьяновский - р. Горбуновский - р. Клепиковский - р. Кочетовский муниципального района							
Имя	Колос	Арт	Дис	Листы	Дата		
Проект нежилых территорий:					Стр.	Лист	Листов
Графическая часть					17	26	43
Исполнитель	Черепанов М.С.	22.11.22					
Проверил	Сарайко Д.А.	22.11.22					
Назначил	Биков В.А.	22.11.22					
Чертеж межевания территории					ООО "Керн"		
И.И.И.							




Линейный элемент участка 28

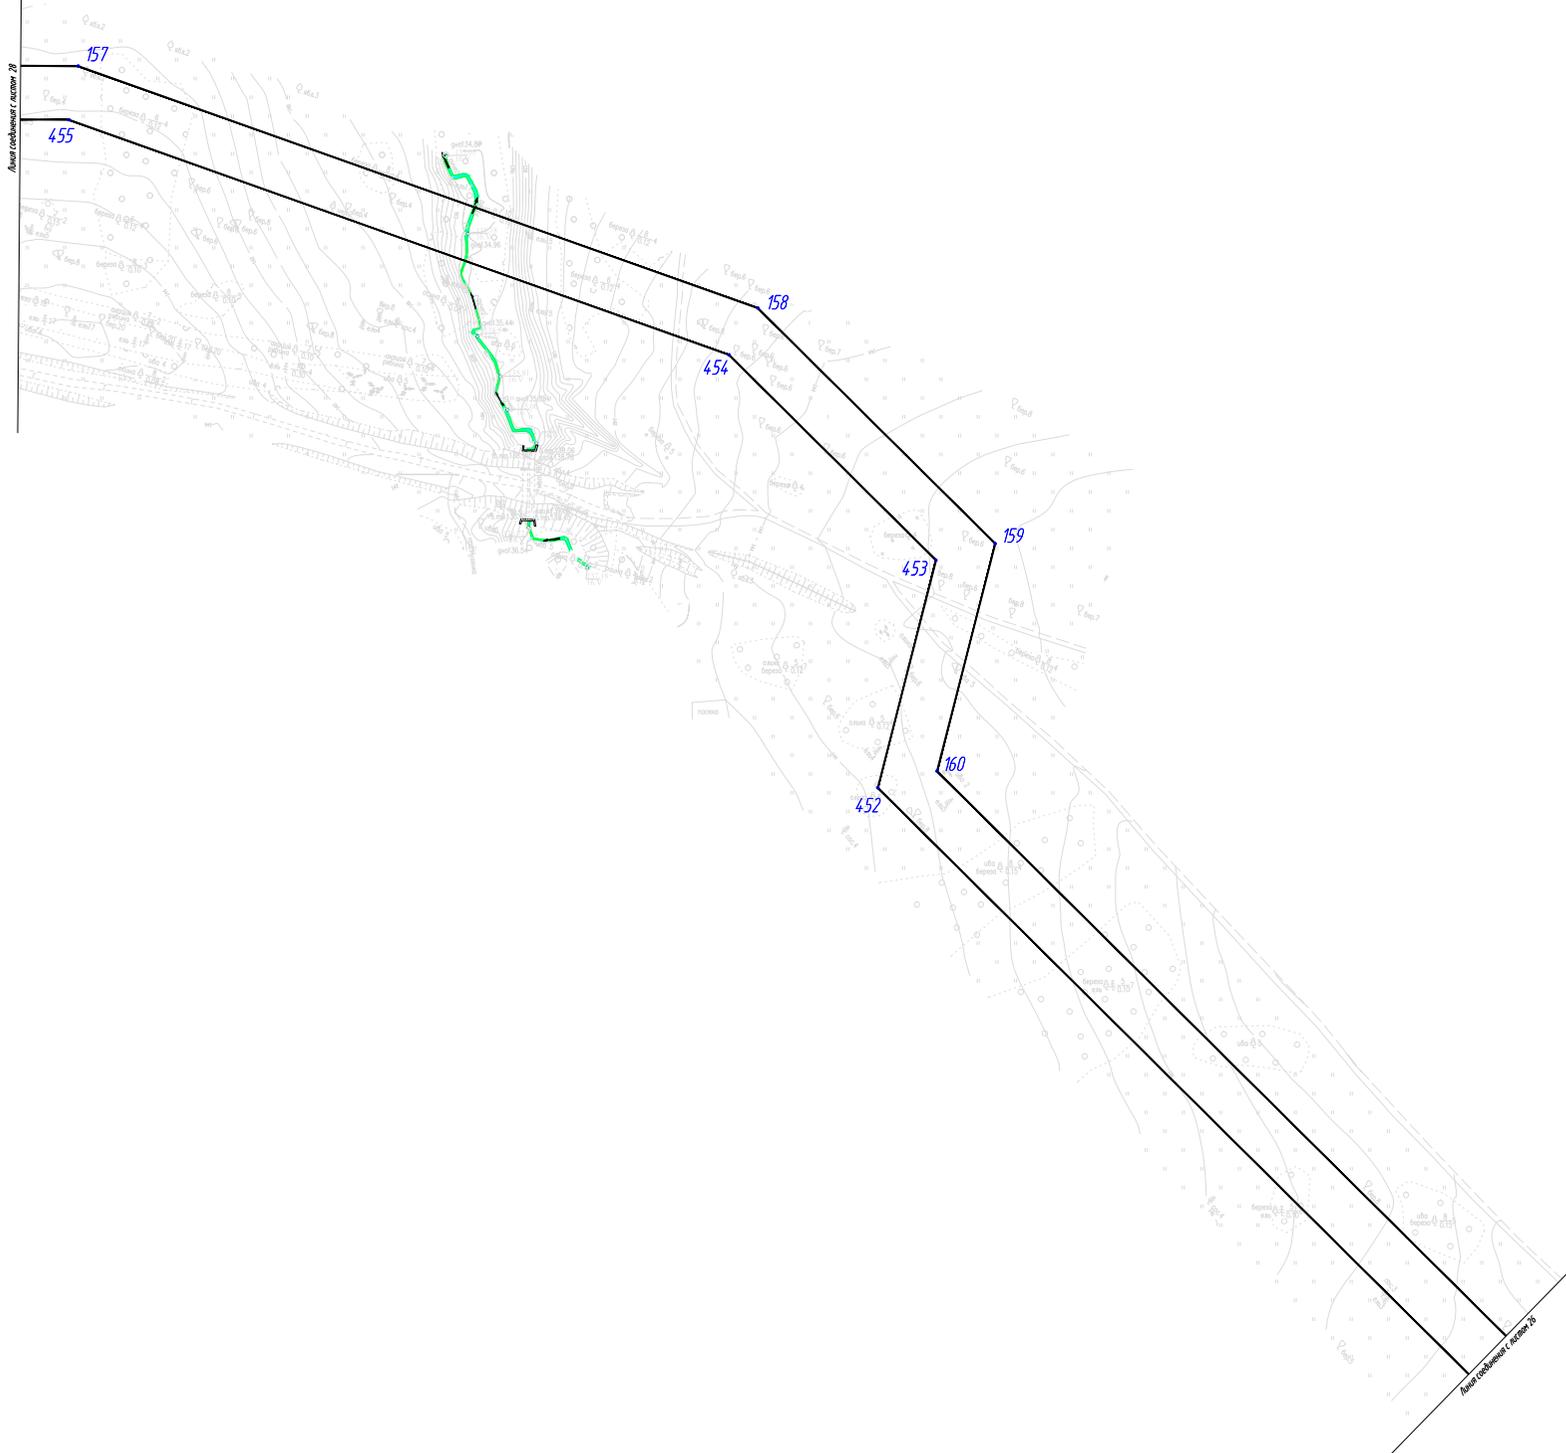

Линейный элемент участка 28


Согласовано	
Исполнитель	
Дата	
Лист	27
Всего листов	43

3052 085 П/О/О 1552-59/1685-1-ДПТС					
Газопровод межпоселковый в. Мостовая - в. Чебоксары - в. Кошкино - в. Горбуново - в. Клементы - в. Южные Пермского муниципального района					
Проект земельных территорий:				Лист	Лист
Графическая часть				17	27
Исполнитель	Черепанова М.С.	22.11.22	Чертеж земельных территорий		
Проверил	Сарайко В.А.	22.11.22	№ 1-110/22		
Начител	Бухарь В.А.	22.11.22	ООО "Керн"		

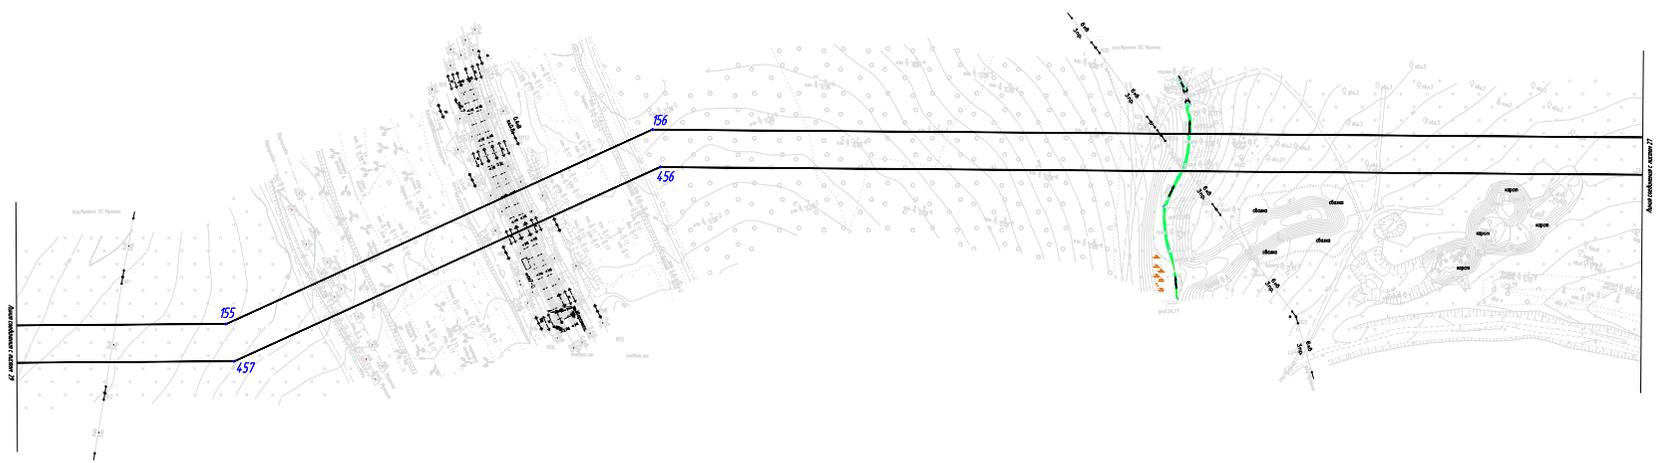

№ п/п	№	№	№
1			
2			
3			
4			
5			


3652.085.1.0.0.0 852-59/845-1-0115									
Генеральный план территории в границах «Сельхоз» в г. Меленки									
в границах «Сельхоз» в г. Меленки в г. Меленки в г. Меленки									
проектная документация									
Проект инженерных сетей									
Инженерная сеть									
Лист № 28 из 43									
Число листов проекта									
№ 3356									
ООО «Корс»									

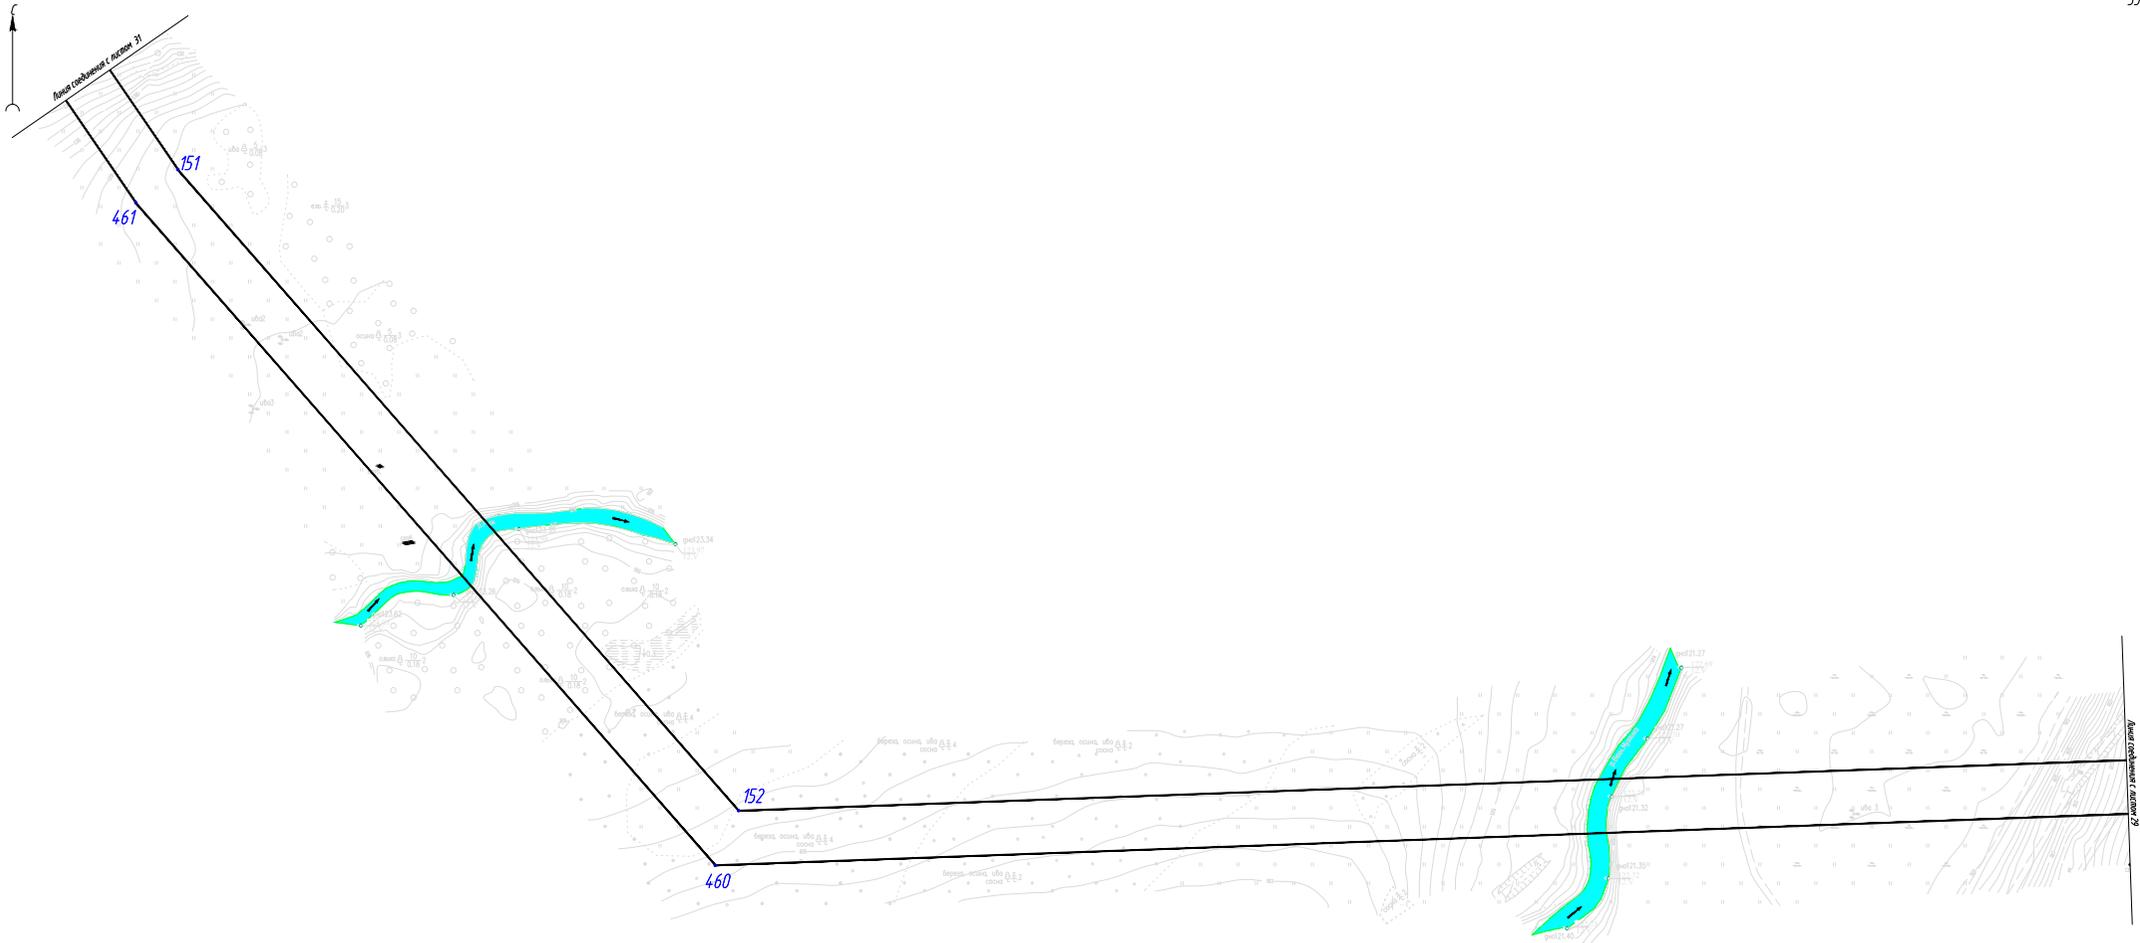

Согласовано	
Лист 30 из 30	Лист 30 из 30
Лист 30 из 30	Лист 30 из 30
Лист 30 из 30	Лист 30 из 30

3052.085.ПД.0.1552-59/1685-1-ДП175					
Газопровод межпоселковый р. Мостовая - р. Чебоксары - р. Козьмодемьянское - р. Горбуновское - р. Клепиковское - р. Козьмодемьянского района					
Иск.	Контр.	Авт.	Инж.	Дата	
Проект межпоселковой территории					Лист
Графическая часть					4.3
Исполнитель	Черепанова М.С.	22.11.22			
Проверил	Сарышев Д.А.	22.11.22			
Начител	Биков В.А.	22.11.22			
Чертеж межпоселковой территории					000 "Керн"
					Формат А


Линия соединения с листом 32

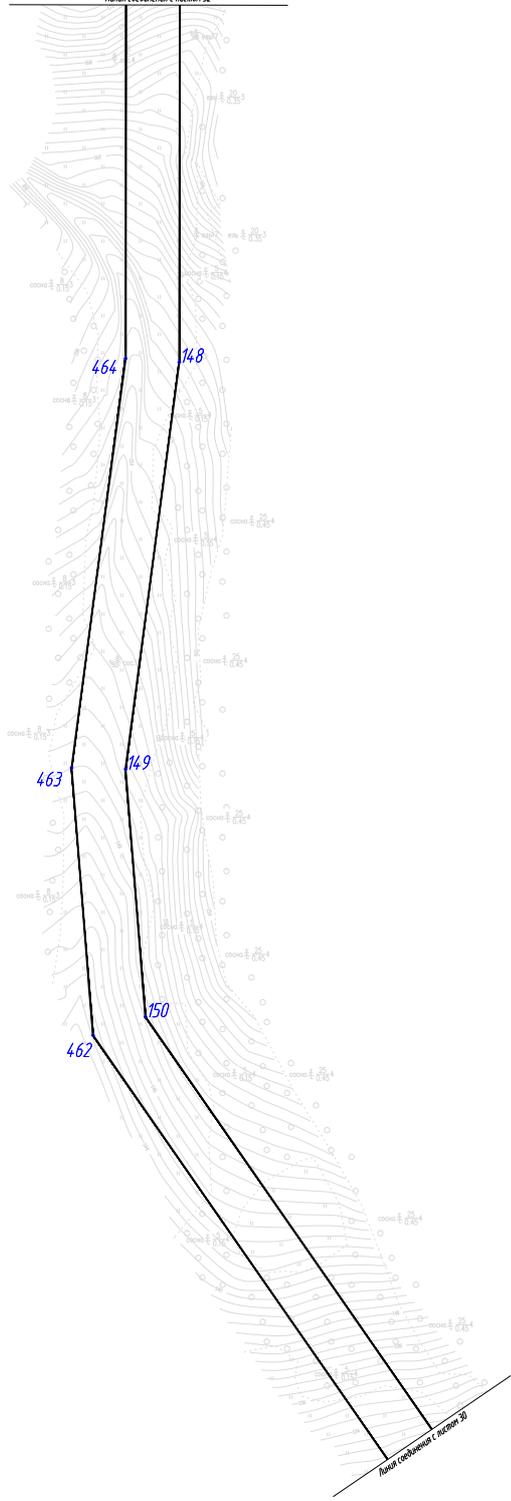

Линия соединения с листом 30


И.И.И.
Л.Л.Л.
В.В.В.
С.С.С.
М.М.М.
Т.Т.Т.
К.К.К.
Н.Н.Н.
З.З.З.
Ш.Ш.Ш.
Щ.Щ.Щ.
Ъ.Ъ.Ъ.
Ы.Ы.Ы.
Э.Э.Э.
Ю.Ю.Ю.
Я.Я.Я.

3052.085/1.0/0.1552-59/1685-1-0/175						
Газопровод неметаллоидной г. Мостовая - г. Чебоксары - г. Козьмодемьянск - г. Горького - г. Каспийск - г. Коммунарка городского округа						
Проект инженерной территории. Горьковская часть						
				Листов	Лист	Листов
				11	31	43
Исполнитель	Чернышев М.	22.11.22	Чертеж инженерной территории М. 1:1000			
Проверил	Сидоров Д.А.	21.11.22				
Исполнитель	Богова В.А.	22.11.22				

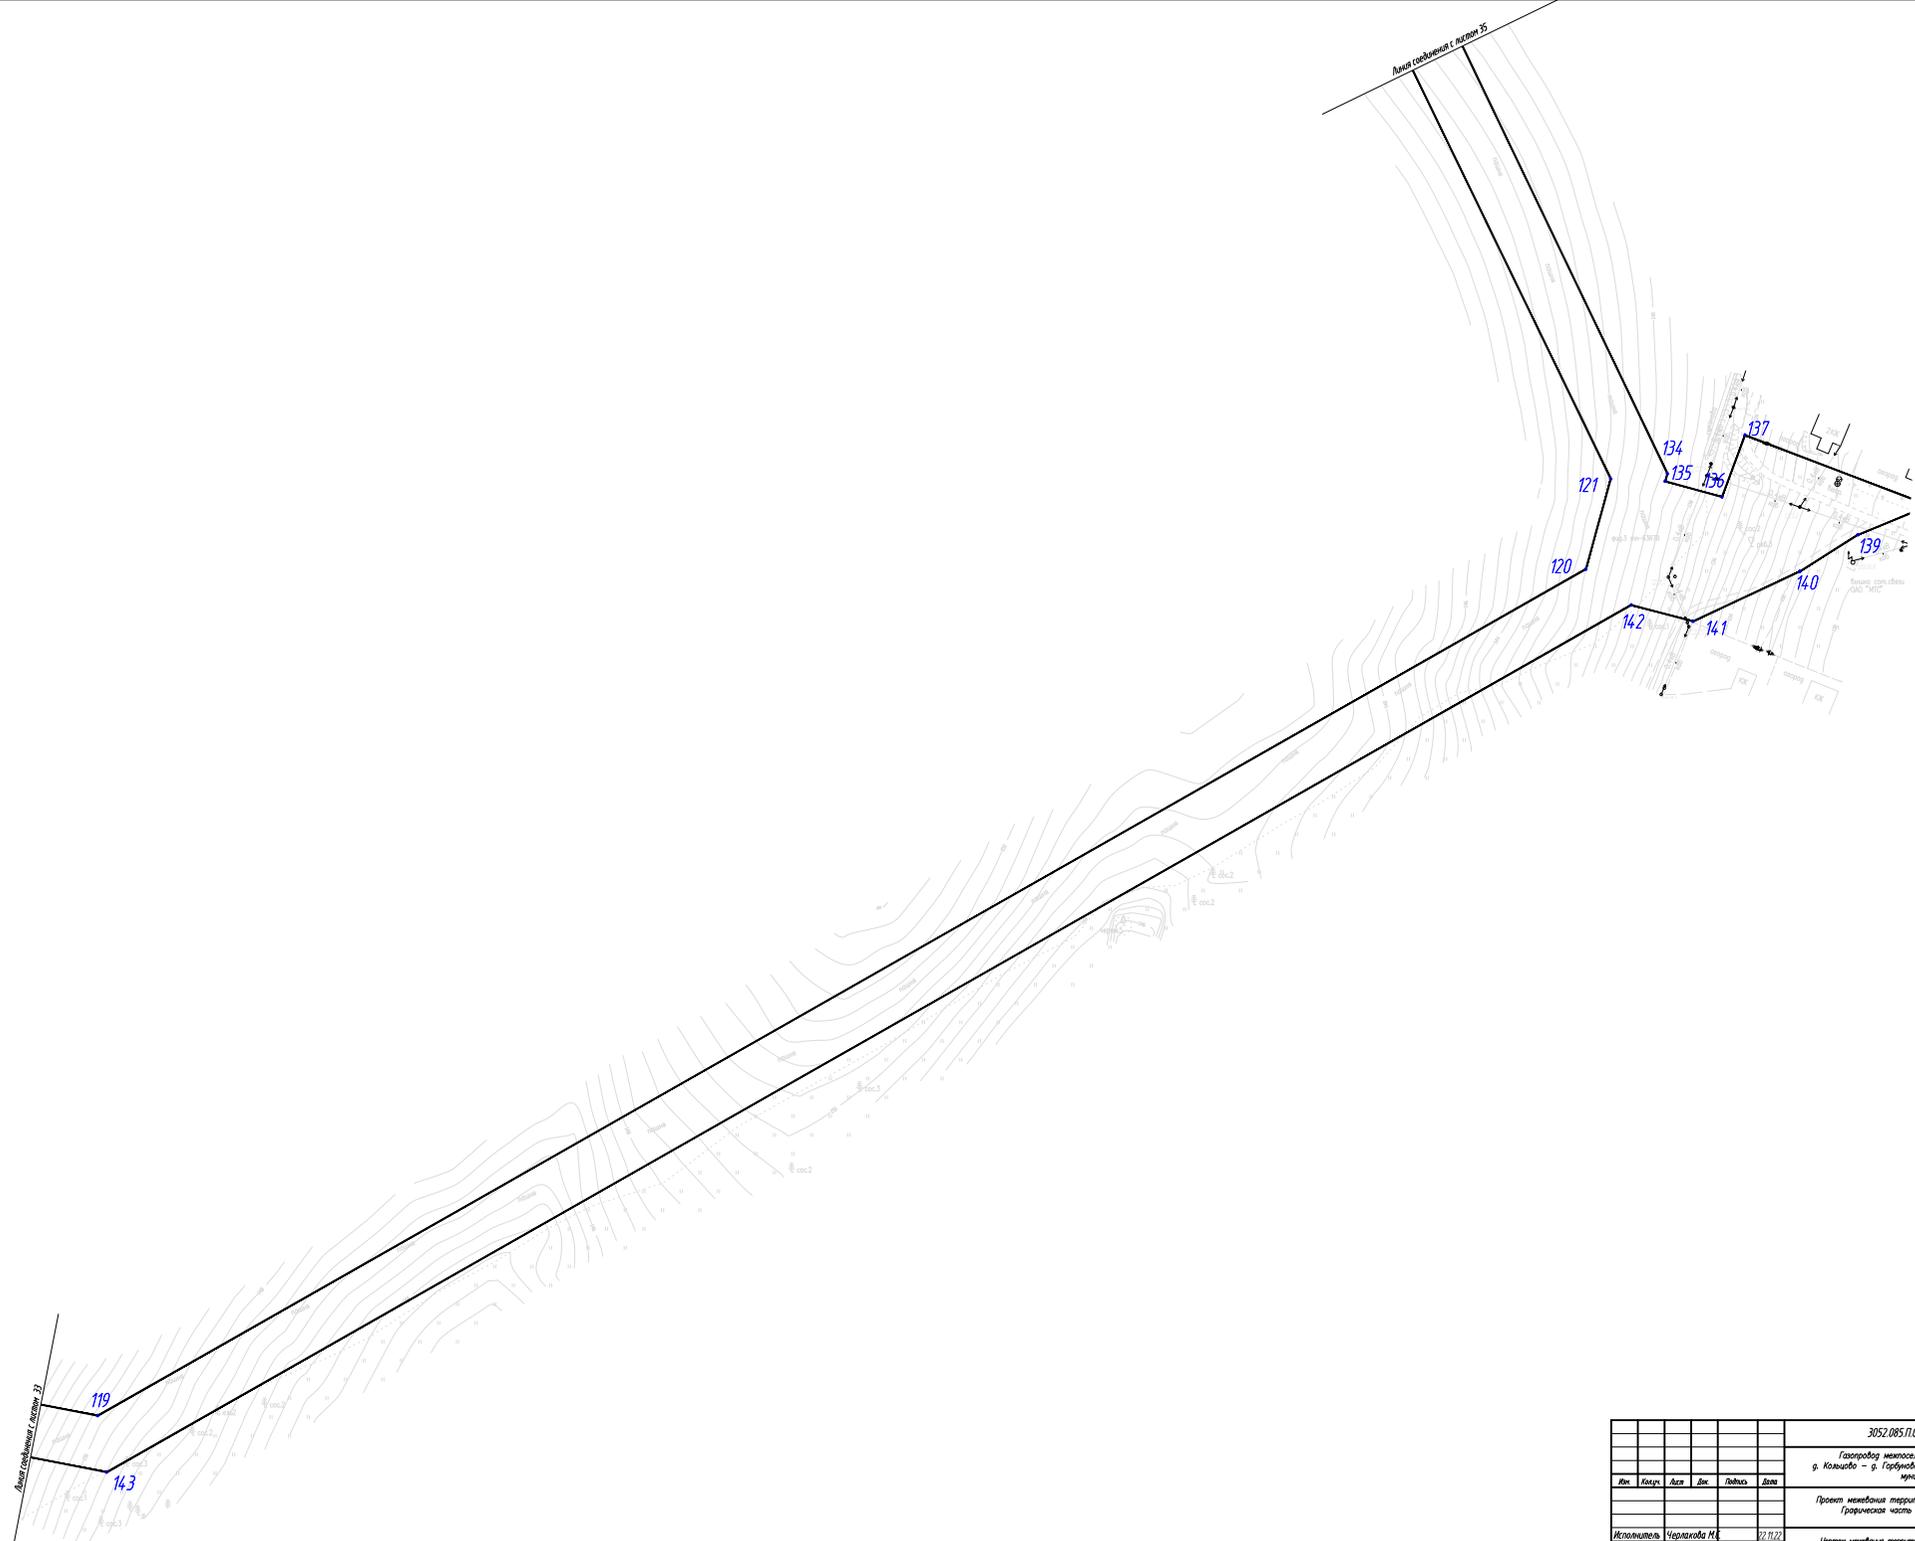


№ 10/10/10	Лист 1/10/10	Величина 1/10/10
№ 10/10/10	Лист 1/10/10	Величина 1/10/10
№ 10/10/10	Лист 1/10/10	Величина 1/10/10
№ 10/10/10	Лист 1/10/10	Величина 1/10/10

3052.085.10.0.1552-59/1685-1-01175					
Газопровод межпоселковый в. Мостовое - в. Чебоксары - в. Кошкино - в. Горбуново - в. Клепичи - в. Южные Пермского муниципального района					
Проект межпоселковой территории:					Лист
Графическая часть					4.3
Исполнитель	Черепанова М.С.	22.11.22			
Проверил	Сарышев Д.А.	22.11.22			
Начител	Биков В.А.	22.11.22			
Чертеж межпоселковой территории					000 "Керн"
					Формат А

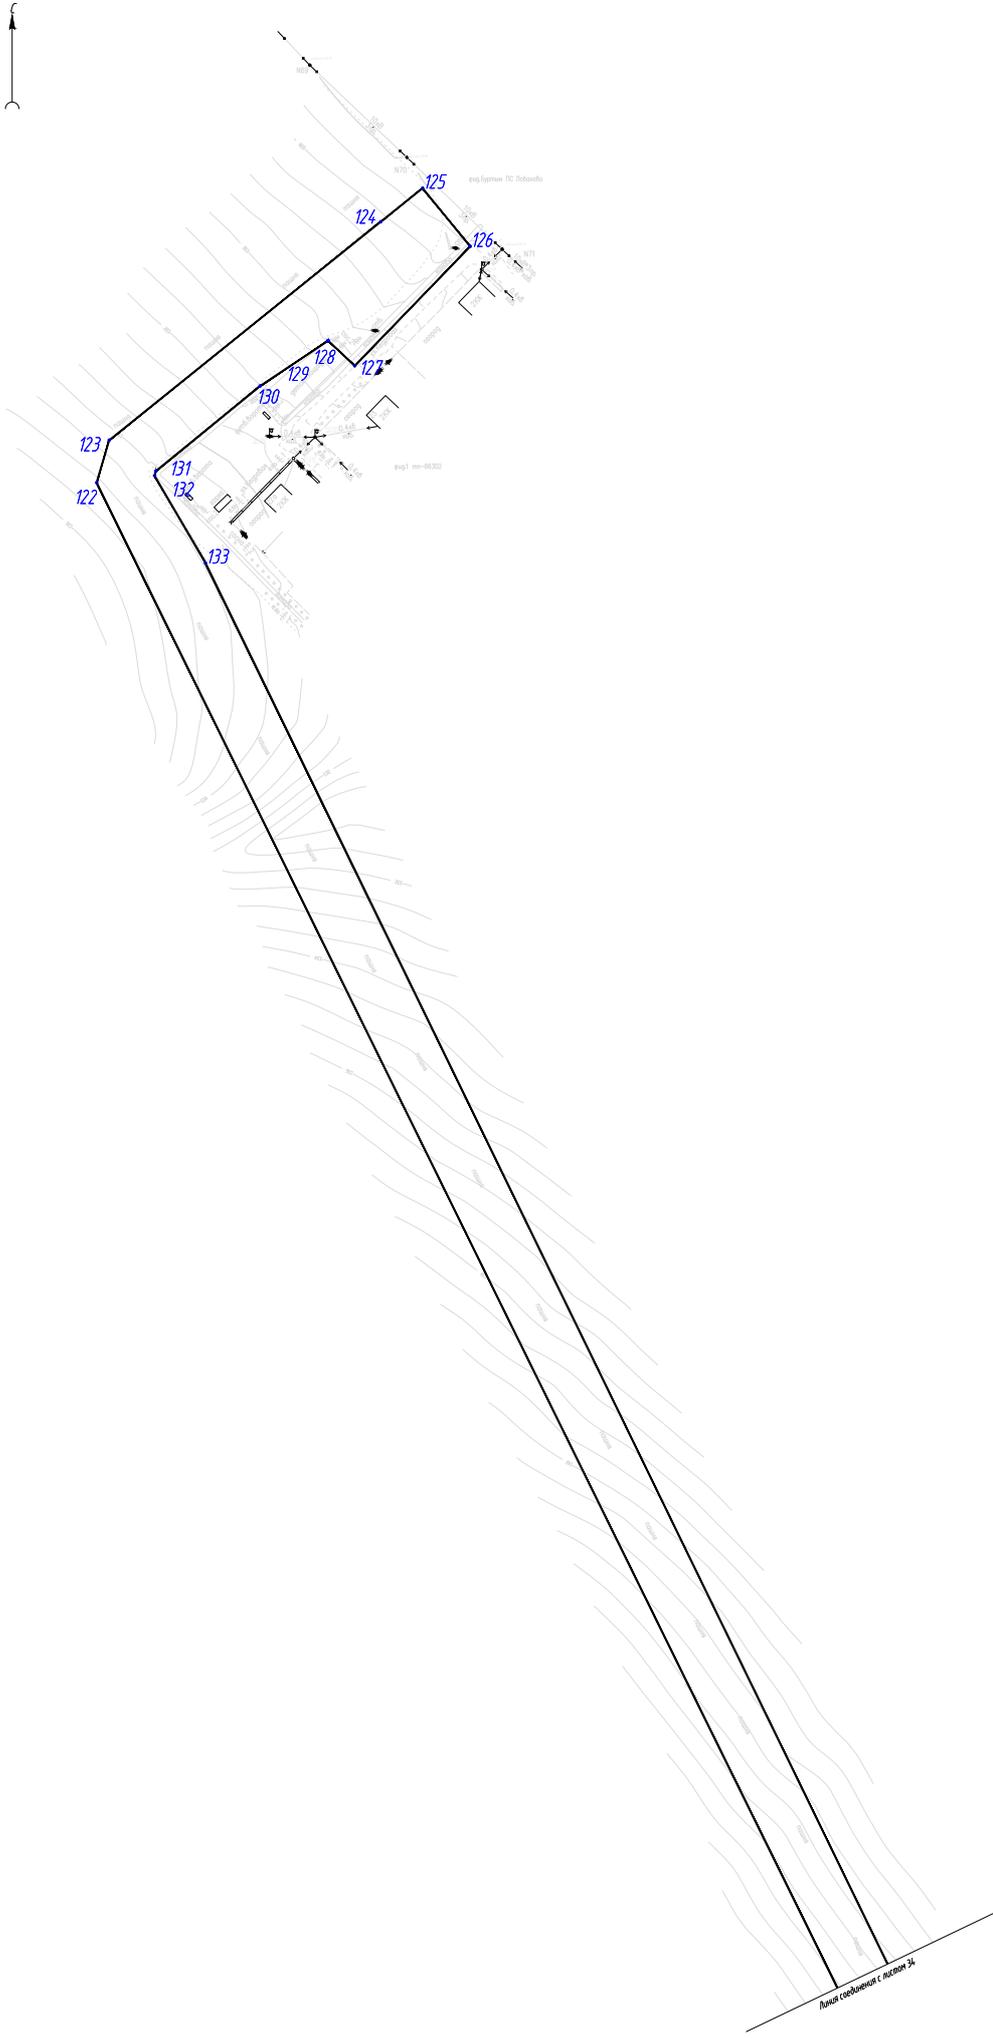


СФ	М	Л	Л	Л	Л
Л	Л	Л	Л	Л	Л
Л	Л	Л	Л	Л	Л
Л	Л	Л	Л	Л	Л
Л	Л	Л	Л	Л	Л
Л	Л	Л	Л	Л	Л
Л	Л	Л	Л	Л	Л
Л	Л	Л	Л	Л	Л
Л	Л	Л	Л	Л	Л
Л	Л	Л	Л	Л	Л

						3052.085.П.0/0.1552-59/1685-1-0/015		
						Газопровод неметаллопластиковый в. Мостовая - с. Чебоки -		
						с. Кошкыба - с. Гарбуново - с. Каспеево - с. Кочино Пермского		
						муниципального района		
						Проект межевания территории		
						Горнозаводская часть		
						Листов	Лист	Листов
						11	35	43
Исполнитель	Чернышова И.С.	22.11.22				Чертеж межевания территории		
Проверил	Сидорова Л.А.	22.11.22				М. 1:1000		
Начерт.	Байков В.А.	22.11.22				ООО "Ксер"®		

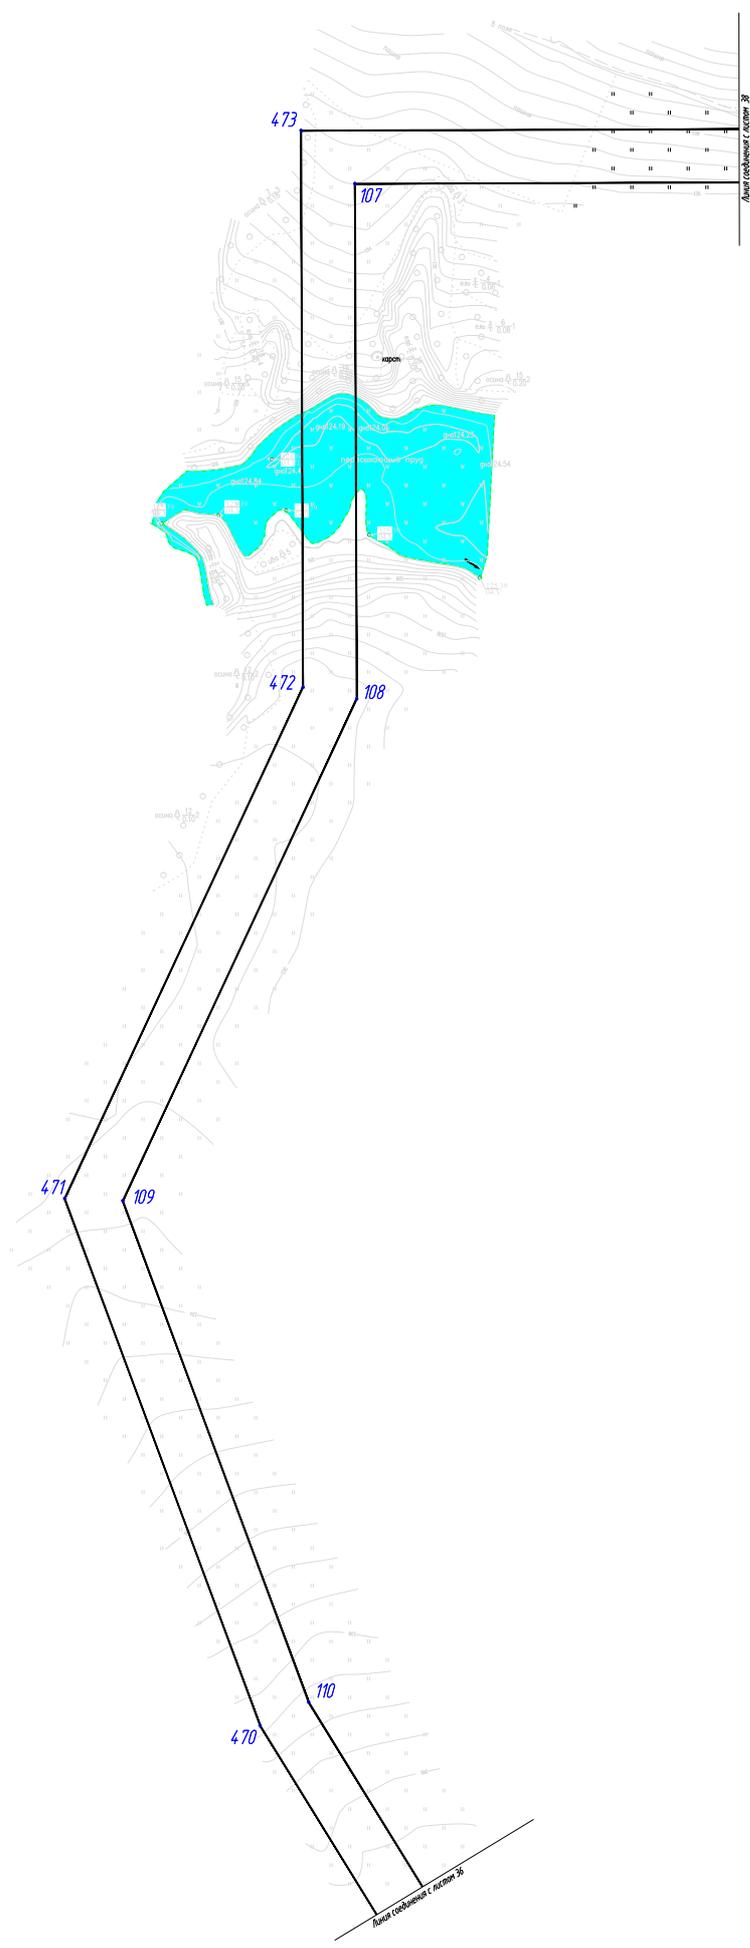


И.П.И. Фамилия	И.П.И. Фамилия
М.П. Подпись	М.П. Подпись
Лист 1 из 1	Лист 1 из 1
Блок 1 из 1	Блок 1 из 1

3052.085.11.0/0.1552-59/1685-1-0115					
Газопровод межпоселковой в. Мостовая - с. Чебоки - с. Кольцо - с. Горбунов - с. Касатки - с. Кочино Пермского муниципального района					
Проект межевания территории. Гражданская часть					Лист
					37
Чертеж межевания территории М. 1:1000					Лист
					43
Исполнитель	Чернышова И.	22.11.22			
Проверил	Суровый Д.А.	22.11.22			
Исполн.	Байков В.А.	22.11.22			

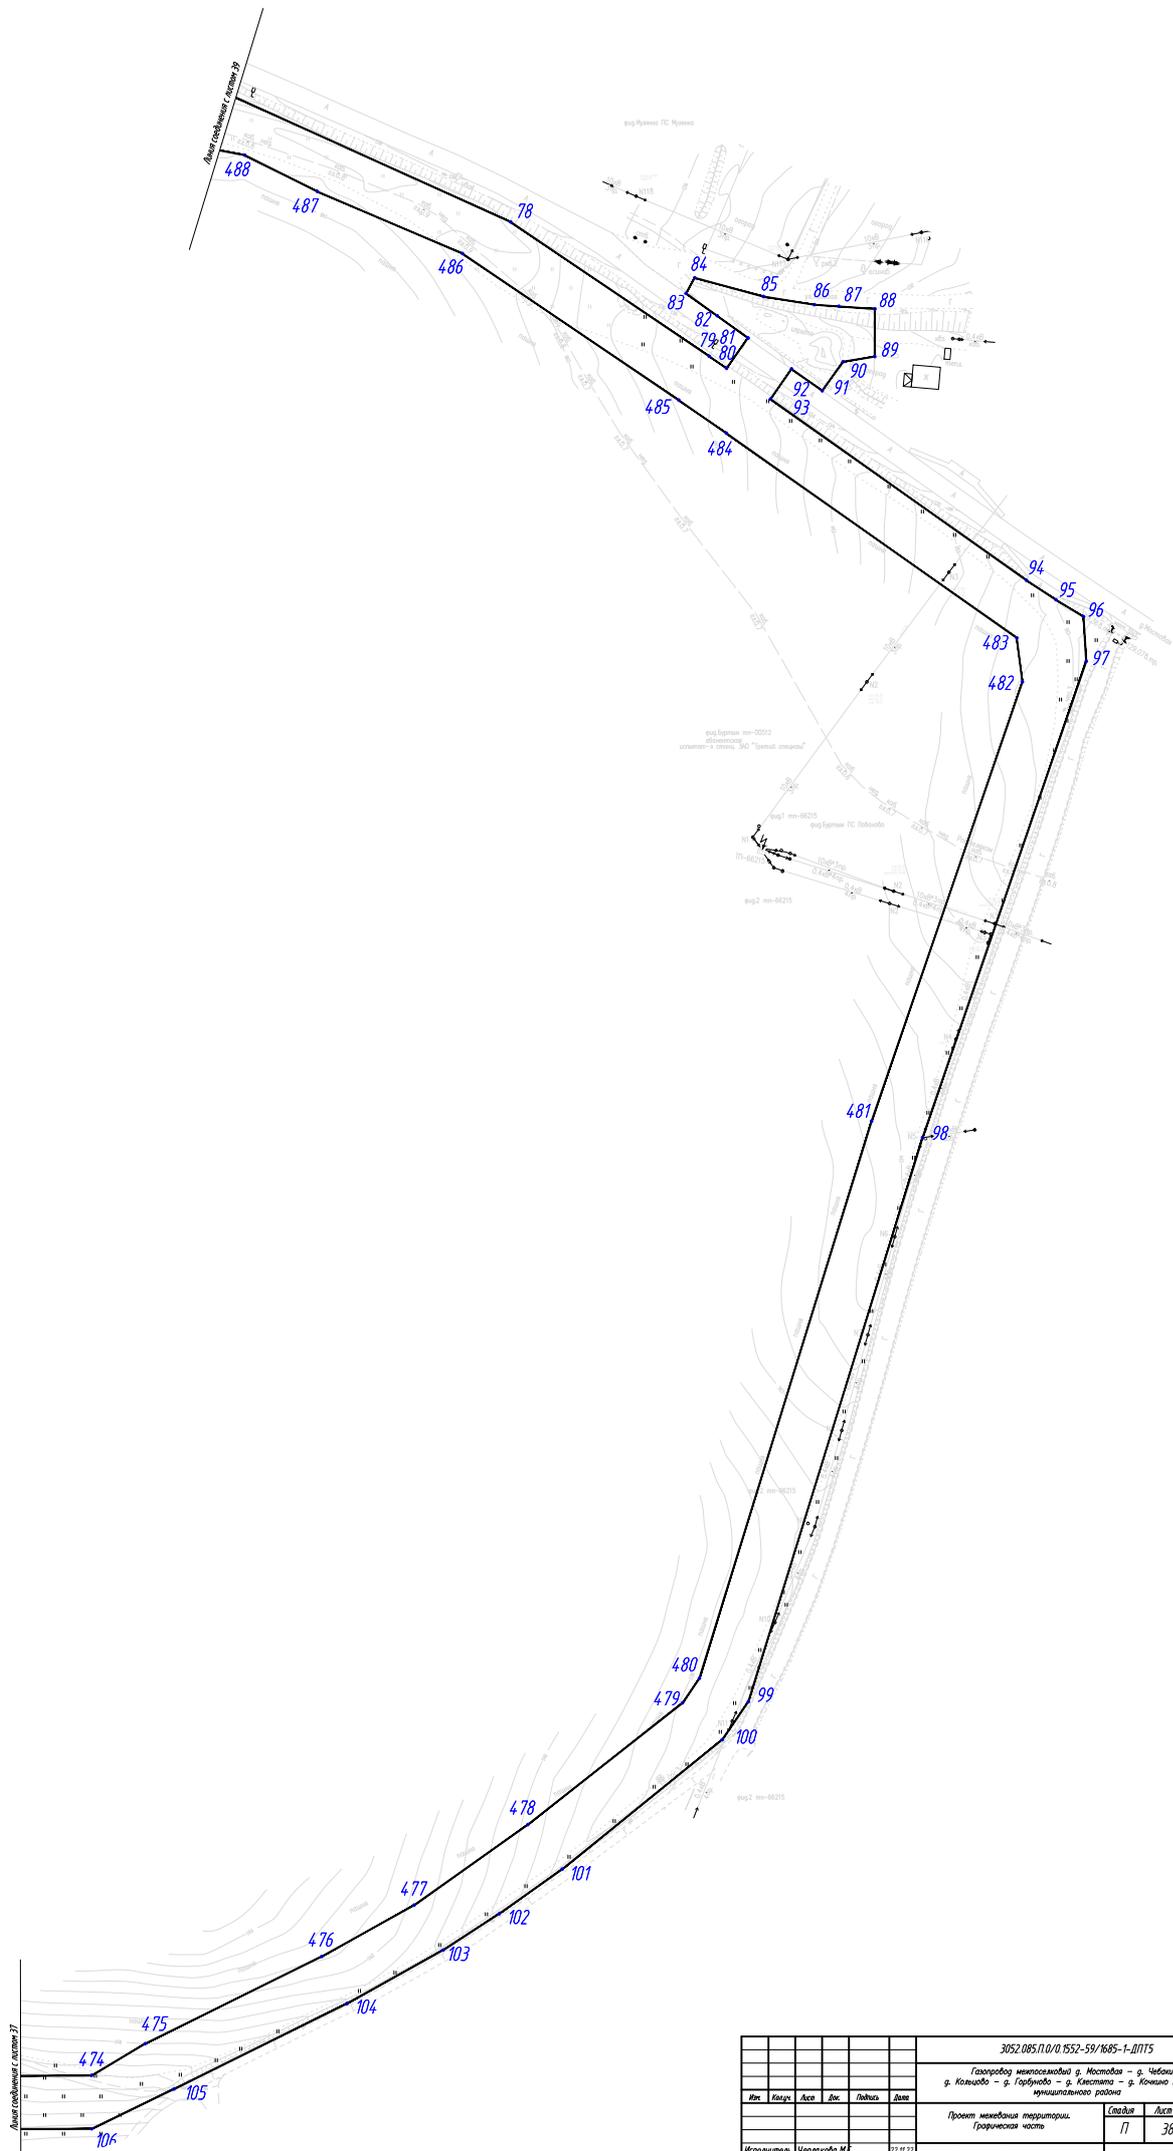


Лист № 43	Лист № 38	Лист № 43
Лист № 43	Лист № 38	Лист № 43
Лист № 43	Лист № 38	Лист № 43

3052.085.11.0/0.1552-59/1685-1-0115				
Газопровод неметаллической в. Мостовая - с. Чебоки - с. Кошкыба - с. Гарфинда - с. Касатка - с. Кочино Гаринского муниципального района				
Проект земельного участка			Лист	43
Горючая часть			Лист	38
Чертеж земельного участка			000 "Керн"	
Исполнитель	Чернышова И.	Дата	22.11.22	
Проверил	Уразаев Д.А.	Дата	22.11.22	
Надзор	Байков В.А.	Дата	22.11.22	

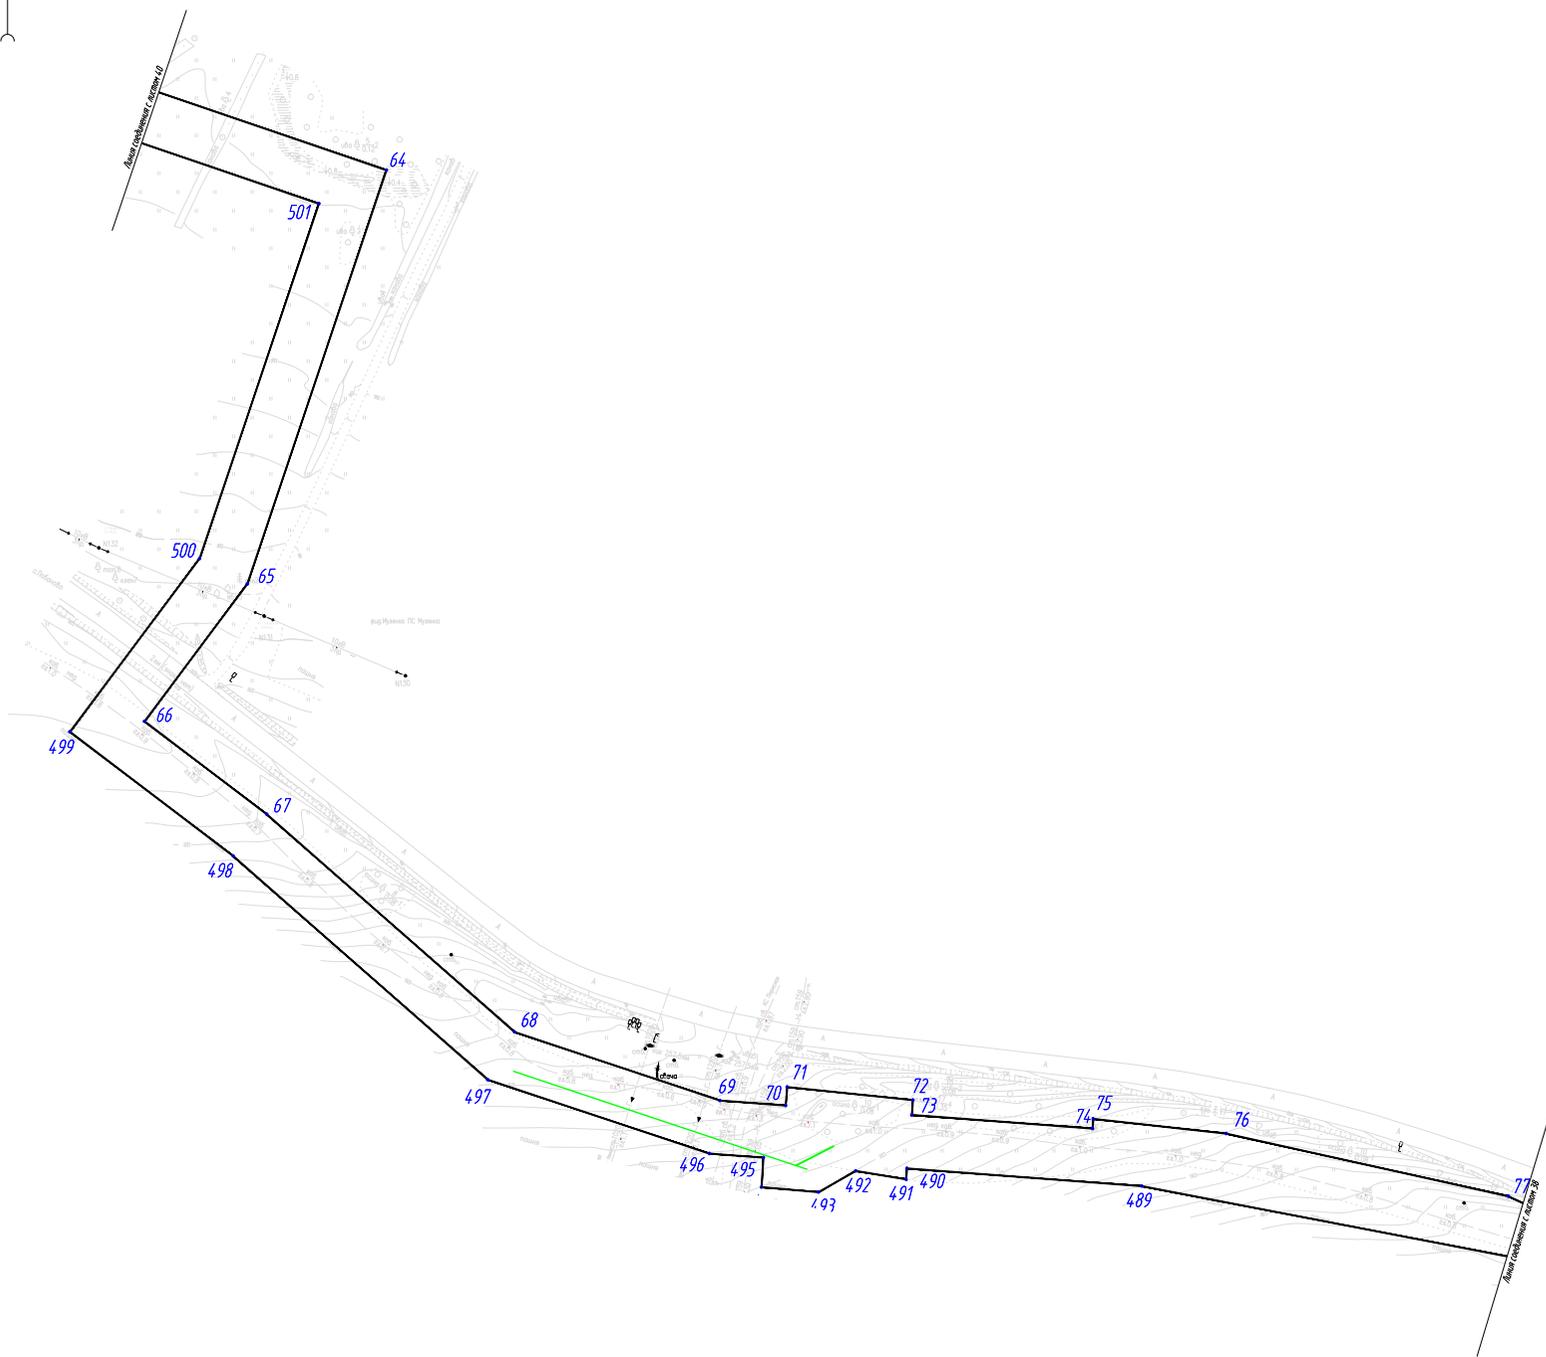


Согласовано	
Лист 1 из 1	Лист 1 из 1
В.И.Иванов	В.И.Иванов
И.И.Иванов	И.И.Иванов
И.И.Иванов	И.И.Иванов

3052.085.П.0.0.1552-59/1685-1-ДПТС					
Газопровод межпоселковый р. Мостовое - р. Чебоксары - р. Козьмодемьянское - р. Горбуновское - р. Клепиковское - р. Козьмодемьянское муниципального района					
Масштаб	Масштаб	Масштаб	Масштаб	Масштаб	Масштаб
Исполнитель	Черепанов М.С.	Дата	22.11.22	Проект нежилых территорий:	Страницы
Проверил	Сарышев Д.А.	Дата	22.11.22	Графическая часть	Листы
Начител	Бухарь В.А.	Дата	22.11.22	Чертеж нежилых территорий	Листы
				И.И.Иванов	000 "Керн"

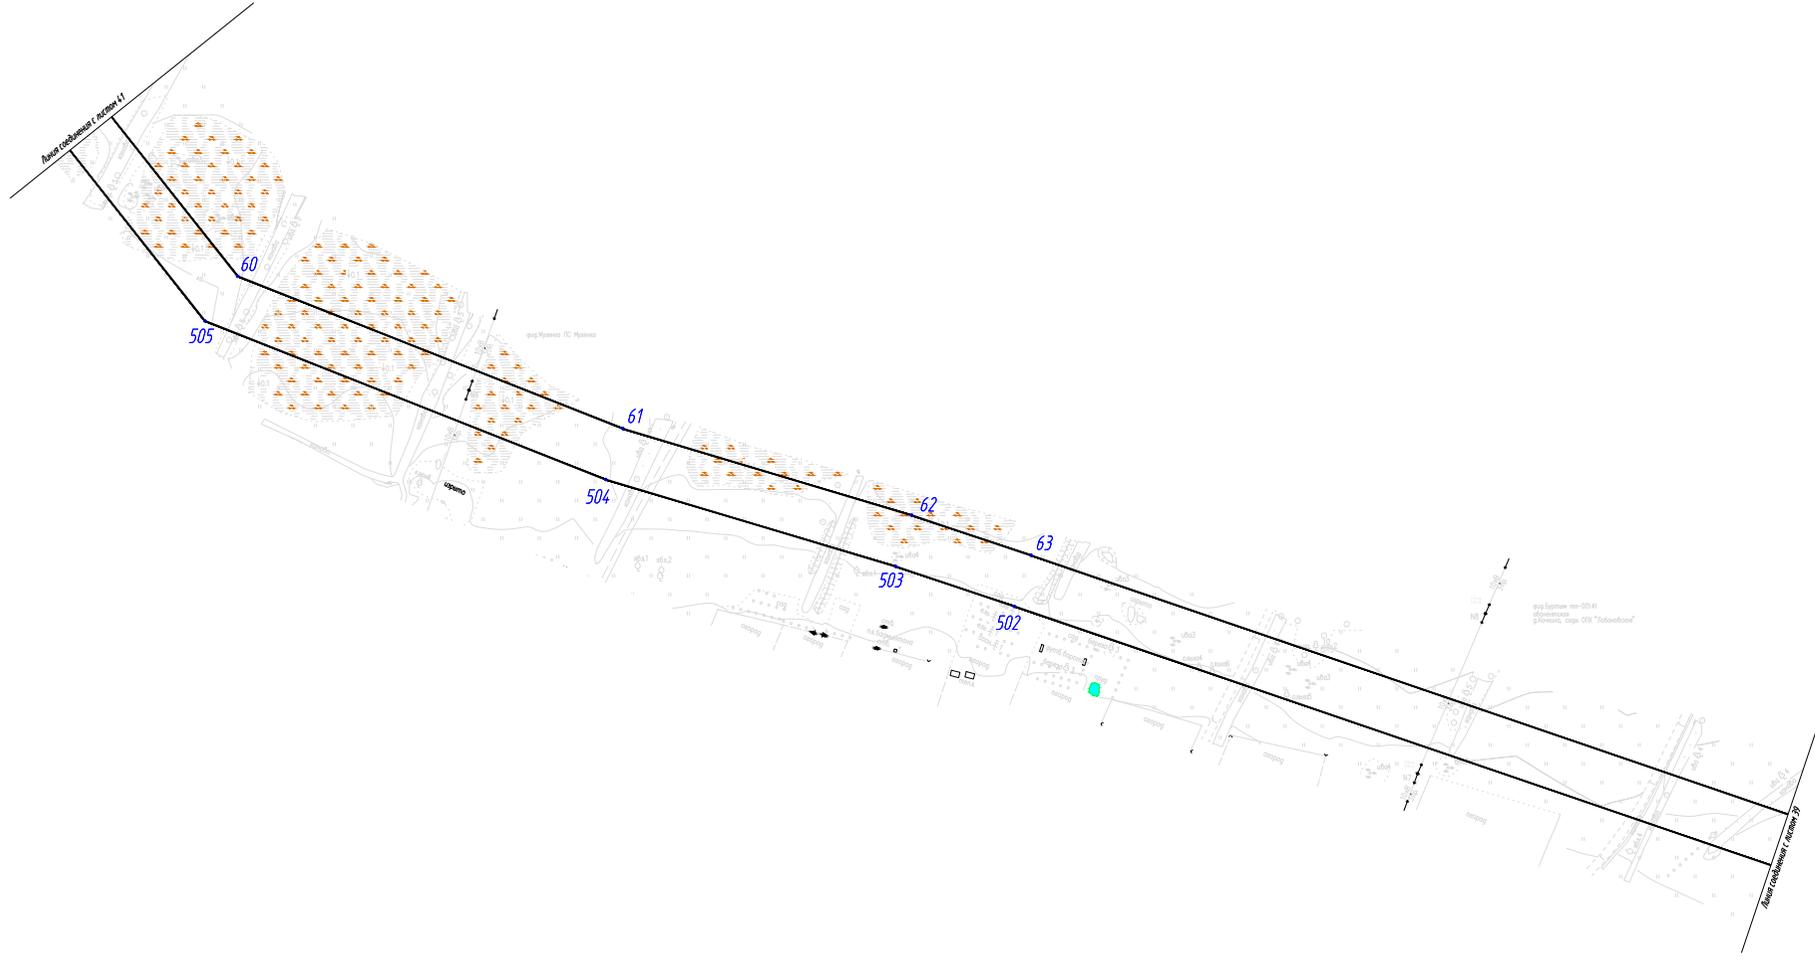


Согласовано
Лист 4 из 4
Всего листов 4
Лист 4 из 4
Всего листов 4

						3052.085.П/0.1552-59/1685-1-ДП15		
						Газопровод межпоселковый в. Мостовая - в. Чебоксары - в. Кошкино - в. Горбуново - в. Клепонино - в. Южные Пермского муниципального района		
						Проект межевания территории: графическая часть		
						Стр.	Лист	Листов
						11	40	43
Исполнитель	Черепанова М.С.	22.11.22				Чертеж межевания территории		
Проверил	Сарышев Д.А.	22.11.22				№ 3-11/001		
Начител	Бухарь В.А.	22.11.22				ООО "Керн"		

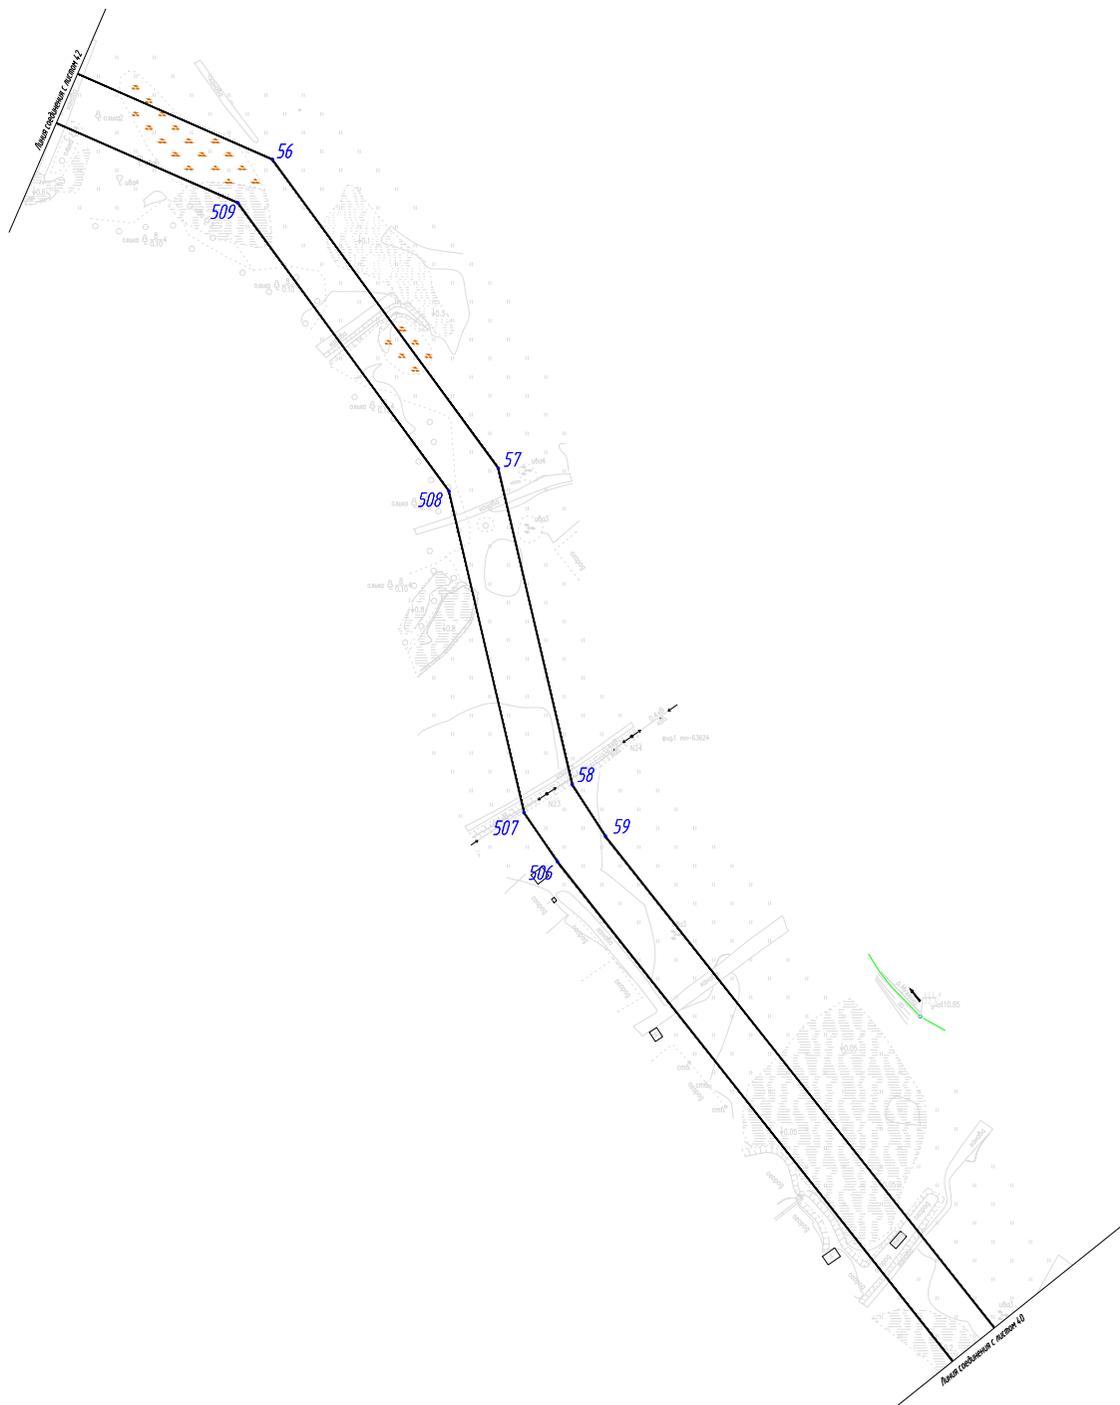


Согласовано	
Исполнитель	
Лист 4 из 4	Выпуск 1/23

3052 085 ПО/О 1552-59/1685-1-ДПТС					
Газопровод межпоселковый в. Мостовая - в. Чебоксары - в. Козьмодемьяновский - в. Горбуновский - в. Клепиковский - в. Южные Пермского муниципального района					
Имя	Инициалы	Дата	Должность	Дата	
					Проект межевания территории: Графическая часть
					Листы
					41
					43
Исполнитель	Черепанова М.С.	22.11.22			Чертеж межевания территории И.З.ИИИИ.
Проверил	Сорокин Д.А.	22.11.22			
Начислитель	Бухарин В.А.	22.11.22			
					ООО "Керн"

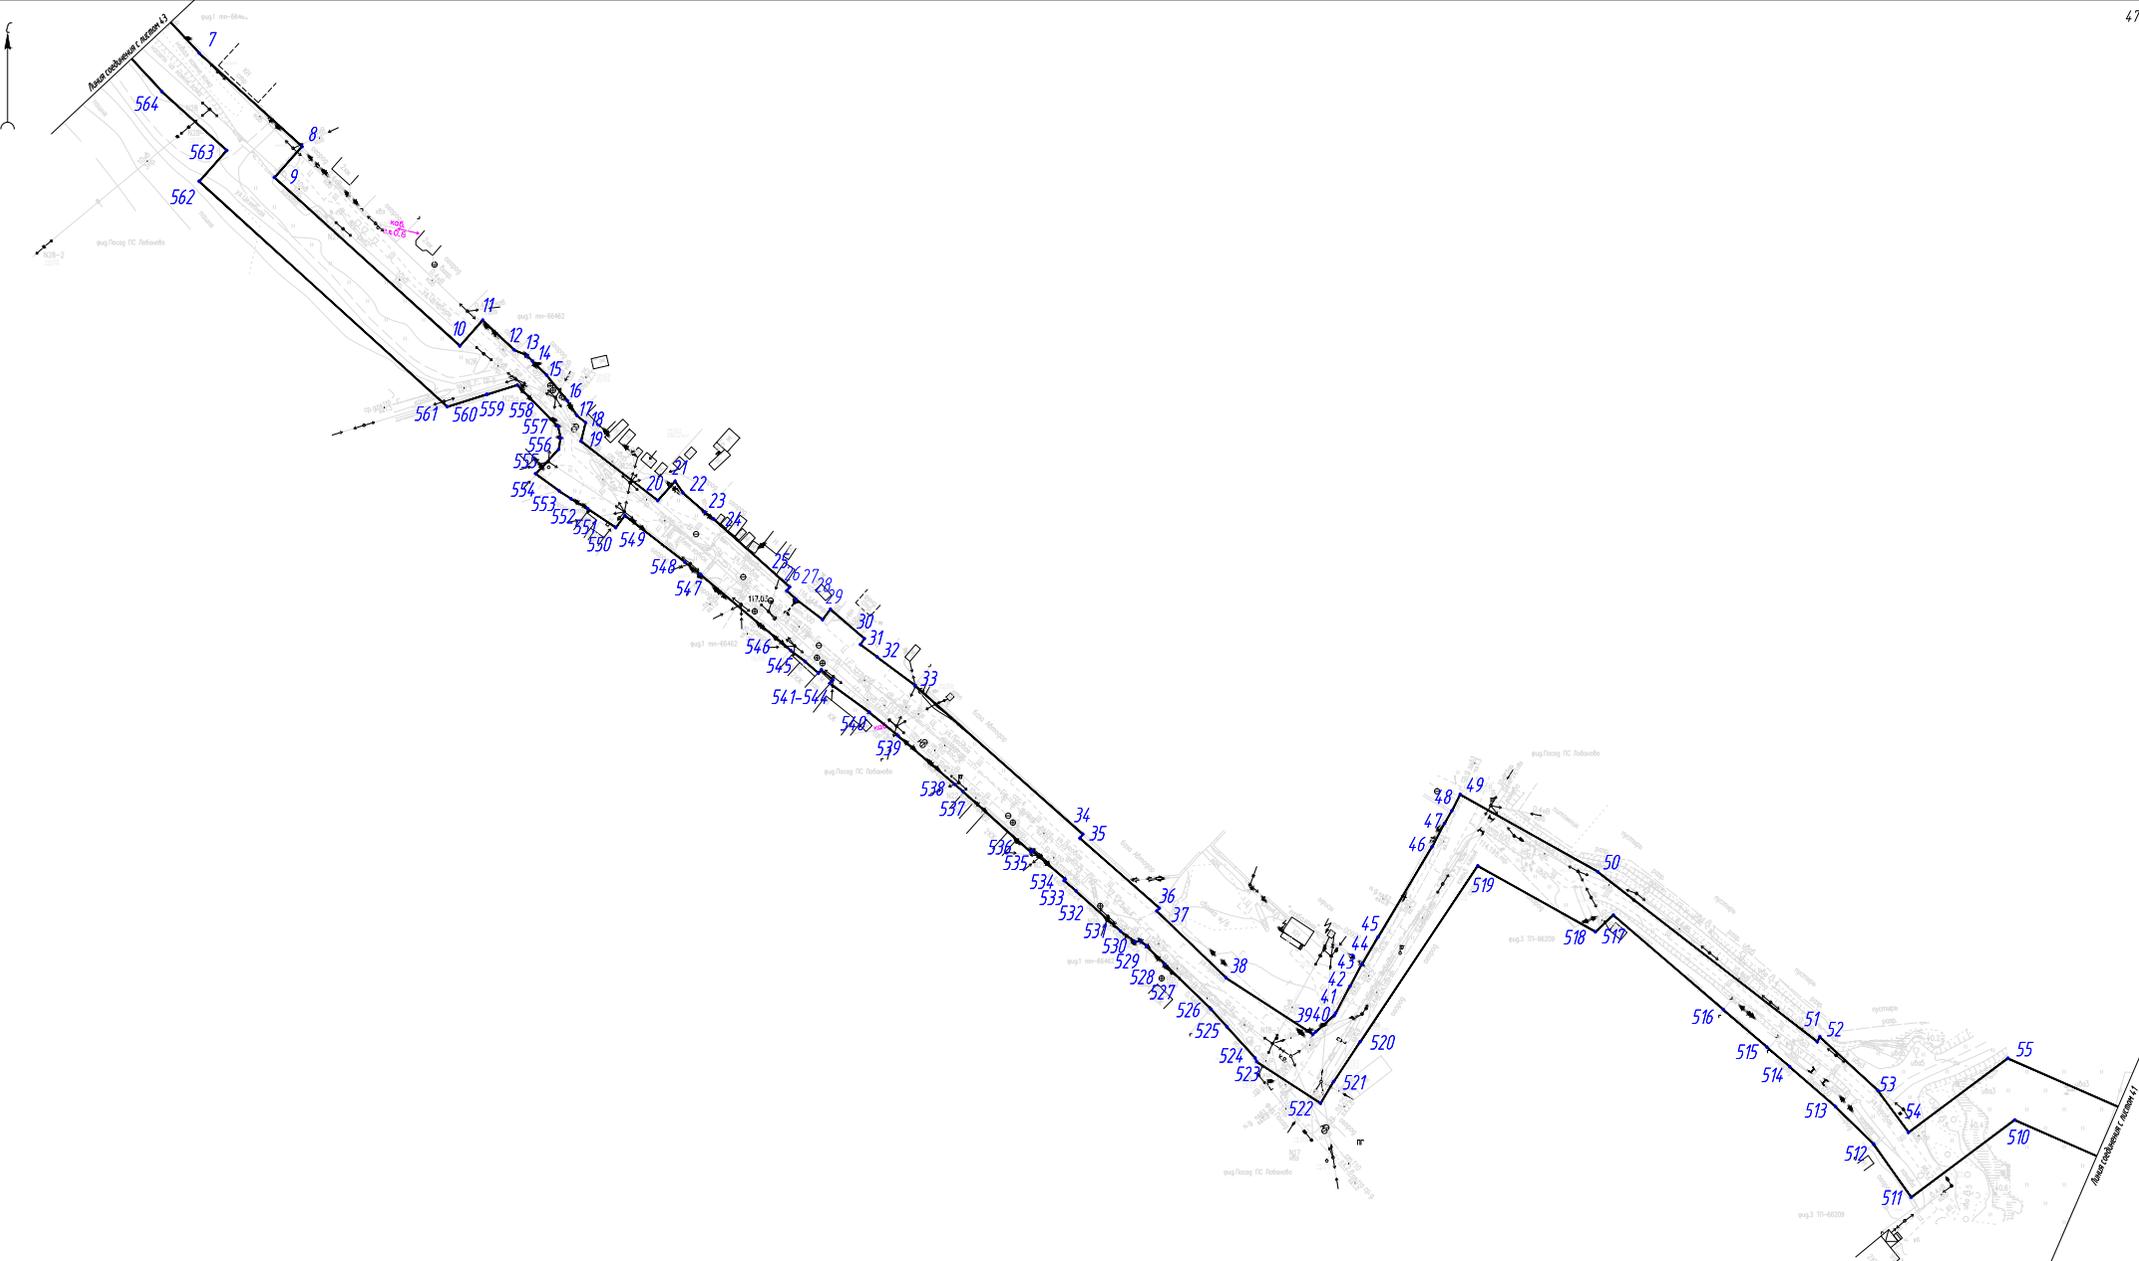

ОГЛАВЛЕНИЕ	
№ п/п	Всего листов
1	43
2	42
3	43

3052 085 ПО/О 1552-59/1685-1-01175					
Газопровод межпоселковый в. Мостовая - в. Чебоксары - в. Козьмодемьяновский - в. Горьковский - в. Клепиковский - в. Южные Пермского муниципального района					
Проект нежилых территорий:					Страниц
Графическая часть					Лист
					Листов
Исполнитель	Черепанова М.С.	22.11.22			
Проверил	Сидоров В.А.	22.11.22			
Начител	Бухарь В.А.	22.11.22			
Часть нежилых территорий					000 "Керн"
И.П.И.					

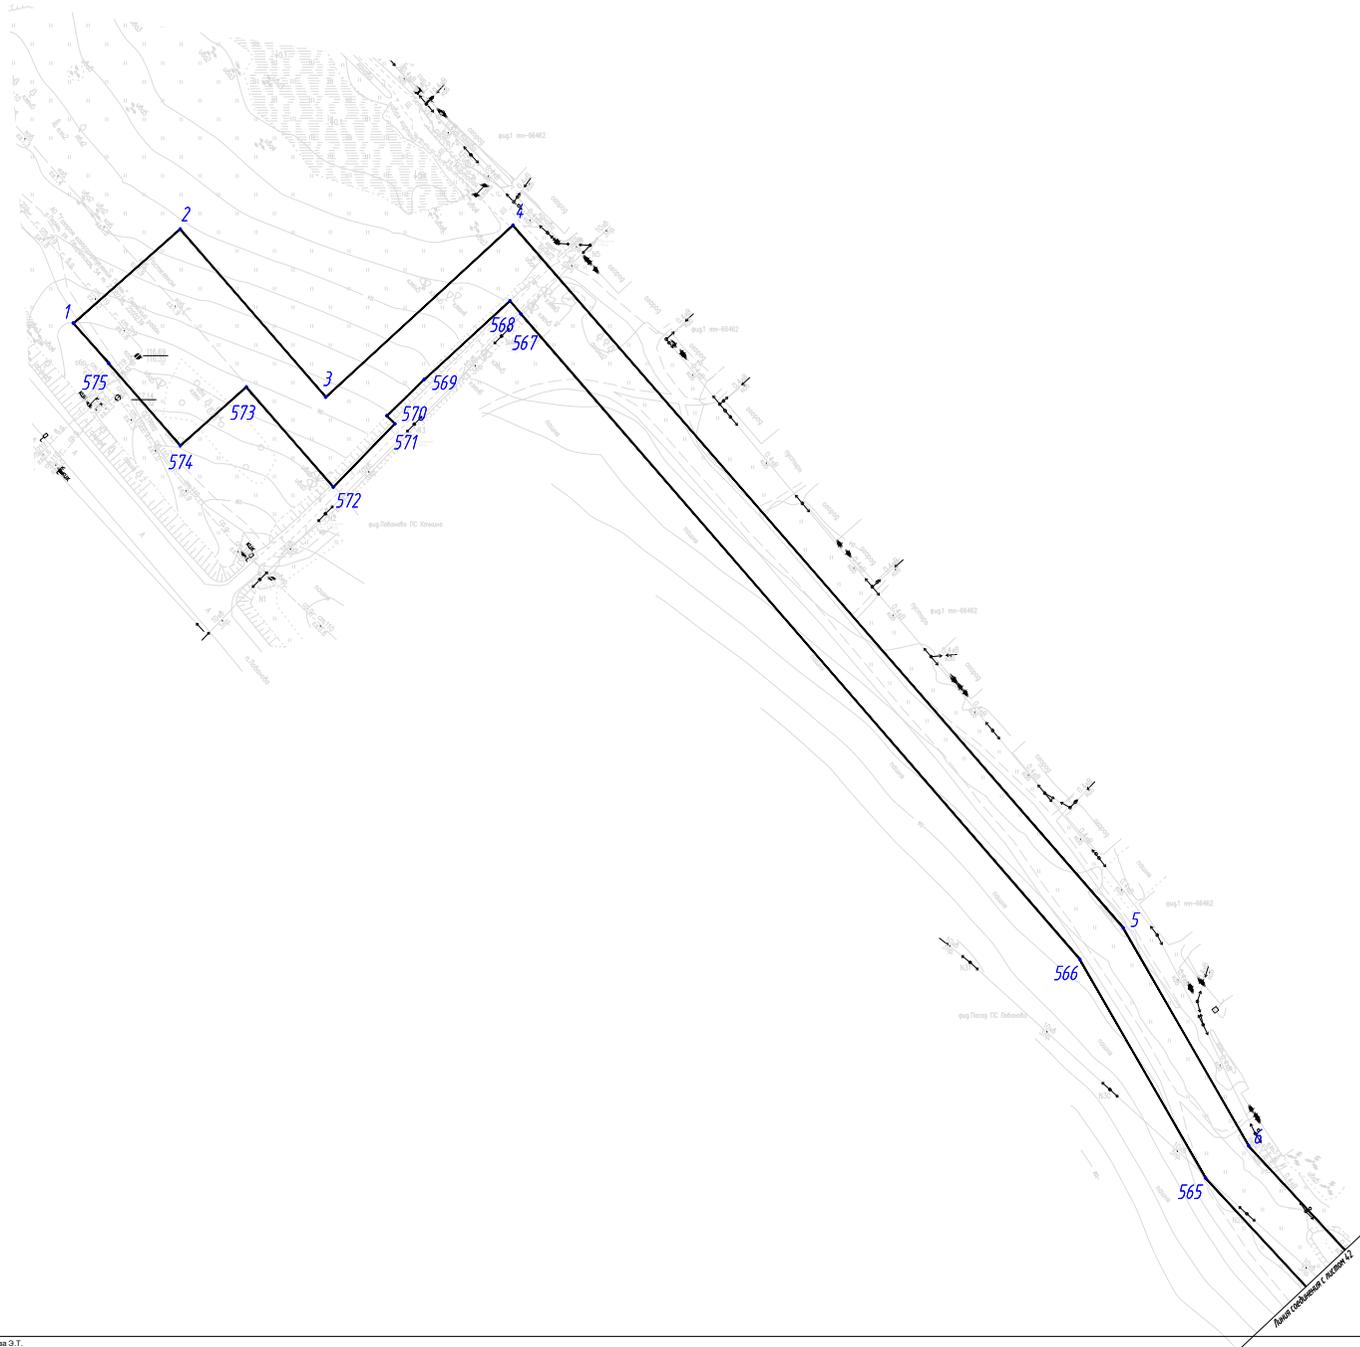

Согласовано	
Лист 4 из 4	Всего листов 4
Итого листов	Всего листов
Итого листов	Всего листов

3052 085 ПО/О 1552-59/1685-1-01175					
Газопровод межпоселковый в. Мостовая - в. Чебоксары - в. Козьмодемьянское - в. Горбуновское - в. Клеткино - в. Южные Пермского муниципального района					
Имя	Фамилия	Дата	Листов	Лист	Листов
			Страниц	43	43
Проект межпоселковой территории			Графическая часть		
Исполнитель	Черепанова М.С.	22.11.22			
Проверил	Сарышев Д.А.	22.11.22			
Начител	Букаев В.А.	22.11.22			
Чертеж межпоселковой территории			ООО "Керн"		
И.П.И.И.					