

**Муниципальное казенное учреждение
Управление стратегического развития Пермского муниципального
района Пермского края**

Проект внесения изменений в распоряжение управления архитектуры и градостроительства администрации Пермского муниципального района от 08 июня 2020 г. № СЭД-2020-299-12-12-01Р-17 «О разработке проекта внесения изменений в проект планировки и проект межевания территории части д. Кондратово, включающей улицы: Слободская, Набережная, Встречная, Центральная, Заречная, Молодежная, Никольская, Спортивная, Солнечная, Светлая Кондратовского сельского поселения Пермского муниципального района Пермского края, утвержденные постановлением администрации Кондратовского сельского поселения от 17.11.2017 № 189» от 11.10.2021 № СЭД-2021-299-12-12-01Р-122

**Том 3
Проект межевания территории
Основная часть**

Раздел 1 «Чертежи межевания территории»
Раздел 2 «Текстовая часть»

ШИФР 26-122.21-2021

Пермь, 2021

Состав проекта


| № п/п | Наименование | Количество во листов | Масштаб |
|------------------------------------|------------------------------------|---------------------------------|----------------|
| 1 | 2 | 3 | 4 |
| ПРОЕКТ МЕЖЕВАНИЯ ТЕРРИТОРИИ | | | |
| Том3. Основная часть | | | |
| Раздел 1 | Чертеж межевания территории 1 этап | 1 | 1:2000 |
| | Чертеж межевания территории 2 этап | 1 | 1:2000 |
| Раздел 2 | Текстовая часть | - | - |

Содержание

| | |
|---|----|
| Раздел 1 «Чертеж межевания территории 1 этап» | 4 |
| «Чертеж межевания территории 2 этап»..... | 4 |
| Раздел 2 «Текстовая часть» | 7 |
| 1. Цели разработки проекта межевания территории..... | 8 |
| 2. Перечень и сведения о площади образуемых земельных участков и способы их образования. Вид разрешенного использования образуемых земельных участков | 8 |
| 3. Перечень образуемых и изменяемых земельных участков | 10 |
| 5. Сведения о границах территории, в отношении которой утвержден проект межевания | 18 |
| Приложение | 19 |
| Каталоги координат образуемых земельных участков..... | 19 |
| Каталоги координат красных линий..... | 45 |

Раздел 1 «Чертеж межевания территории 1 этап»
«Чертеж межевания территории 2 этап»

Чертеж межевания территории 1 этап
М 1:2000

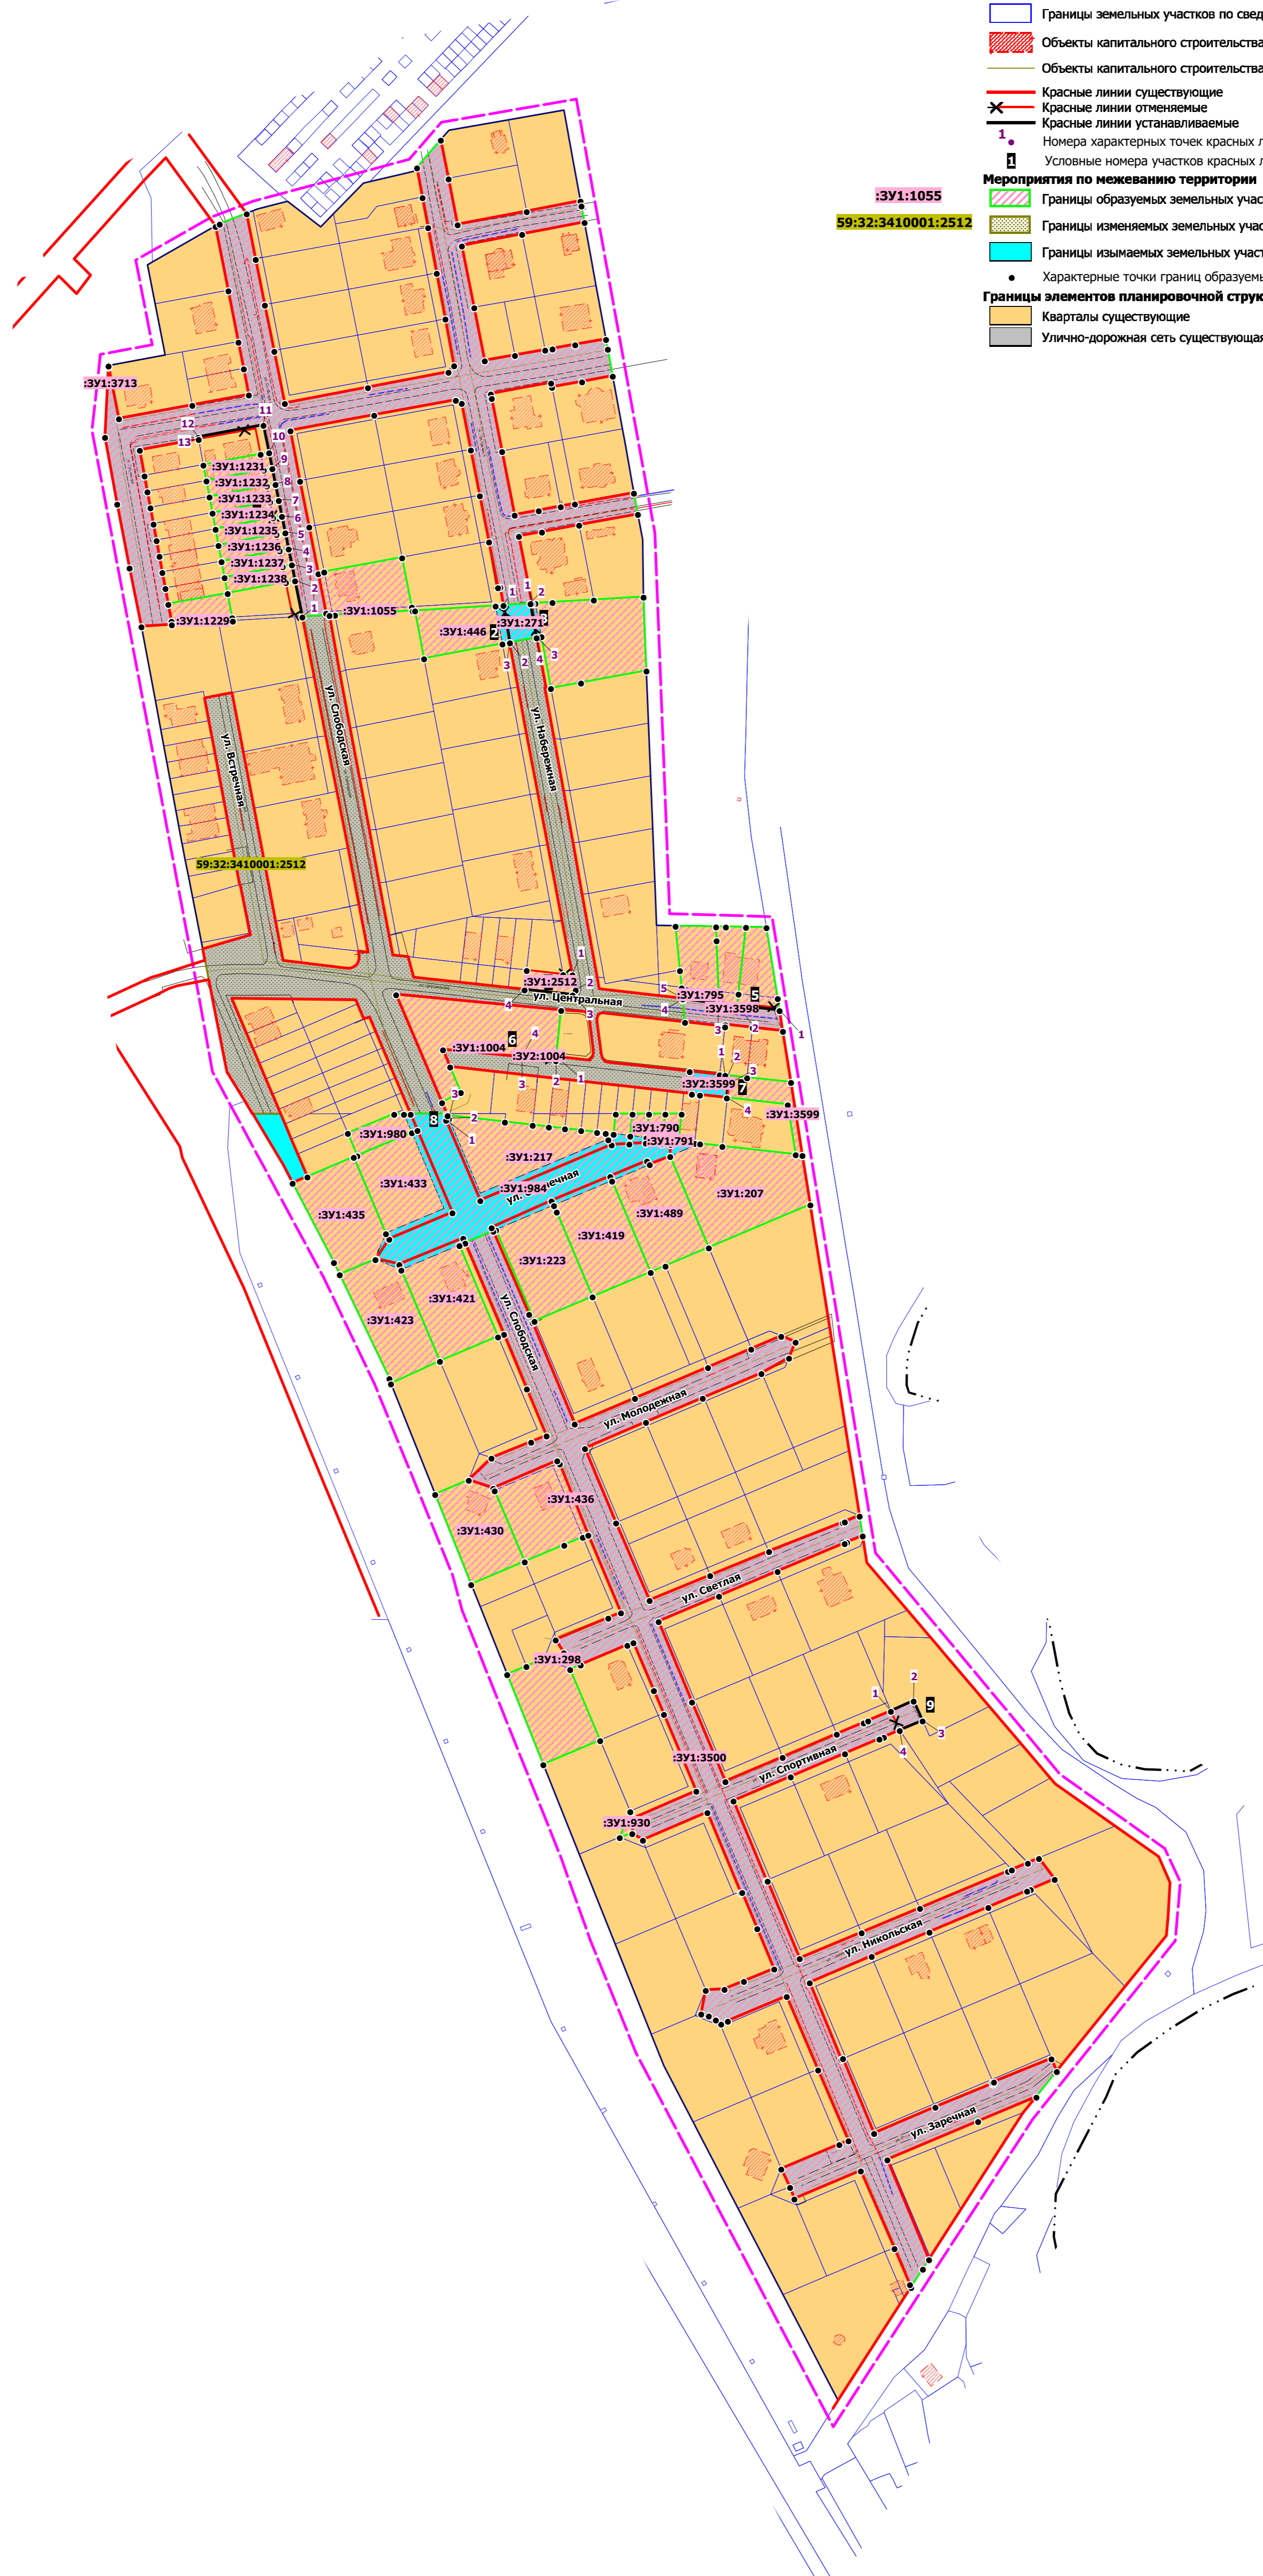

Условные обозначения

Границы

- Границы территории, в отношении которой осуществляется подготовка проекта межевания
- Границы населенных пунктов
- Границы земельных участков по сведениям ЕГРН
- Объекты капитального строительства по сведениям ЕГРН
- Объекты капитального строительства (линейные) по сведениям ЕГРН

- Красные линии существующие
- Красные линии отменяемые
- Красные линии устанавливаемые
- Номера характерных точек красных линий
- Условные номера участков красных линий

Мероприятия по межеванию территории


- Границы образуемых земельных участков
- Границы изменяемых земельных участков
- Границы изымаемых земельных участков
- Характерные точки границ образуемых земельных участков

Границы элементов планировочной структуры

- Кварталы существующие
- Улично-дорожная сеть существующая

| | | | | | | | | |
|---------------------------------|----------------------------------|------|--------|---------|------|--|--------|---------|
| | | | | | | Муниципальное образование "Кондратовское сельское поселение" Пермского муниципального района Пермского края | | |
| Изм. | Коп. ук. | Лист | № док. | Подпись | Дата | | | |
| Зам. нач. отдела Консультант | А.С. Ишмуратова М.А. Савицкий | | | | | Лист | Листов | Масштаб |
| | | | | | | 1 | 1 | 1:2000 |
| | | | | | | Чертеж межевания территории 1 этап | | |
| | | | | | | МКУ "Управление стратегического развития Пермского района" | | |

Чертеж межевания территории 2 этап
М 1:2000

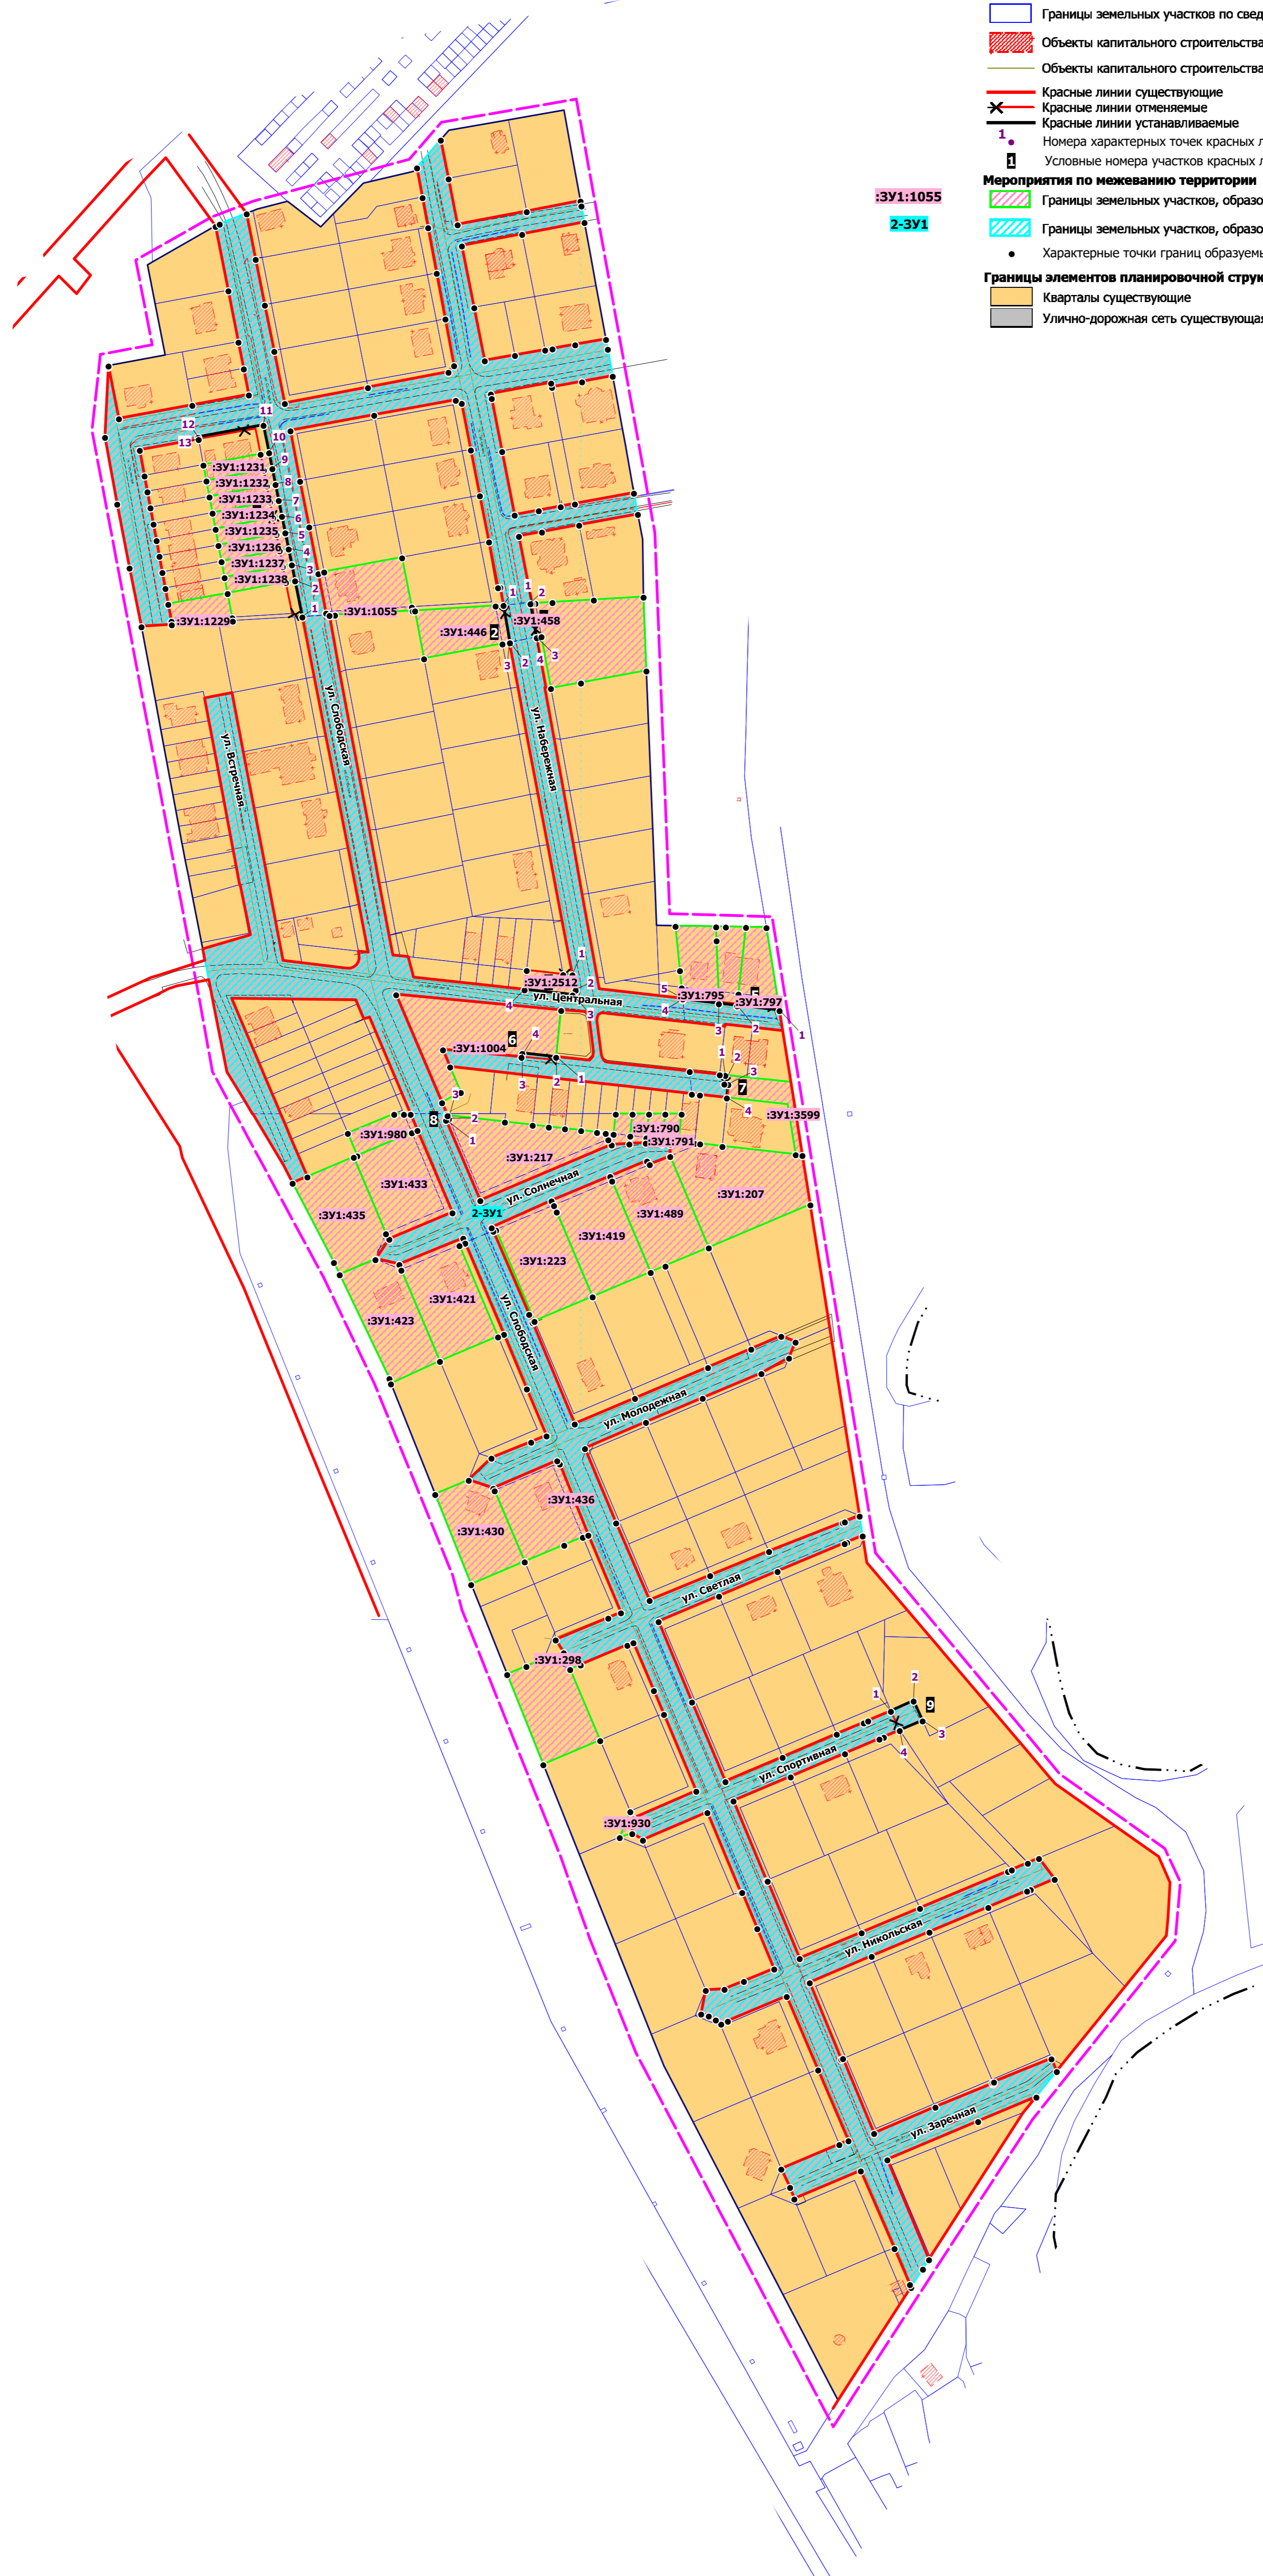

Условные обозначения

- Границы**
- Границы территории, в отношении которой осуществляется подготовка проекта межевания
 - Границы населенных пунктов
 - Границы земельных участков по сведениям ЕГРН
 - Объекты капитального строительства по сведениям ЕГРН
 - Объекты капитального строительства (линейные) по сведениям ЕГРН
- Красные линии**
- Красные линии существующие
 - Красные линии отменяемые
 - Красные линии устанавливаемые
 - Номера характерных точек красных линий
 - Условные номера участков красных линий
- Мероприятия по межеванию территории**
- Границы земельных участков, образованных в результате 1-го этапа межевания территории
 - Границы земельных участков, образованных в результате 2-го этапа межевания территории
 - Характерные точки границ образуемых земельных участков
- Границы элементов планировочной структуры**
- Кварталы существующие
 - Улично-дорожная сеть существующая

| | | | | | | | | |
|------------------------------------|----------------------------------|------|--------|---------|------|--|--------|---------|
| | | | | | | Муниципальное образование "Кондратовское сельское поселение" Пермского муниципального района Пермского края | | |
| Изм. | Коп. ук. | Лист | № док. | Подпись | Дата | | | |
| Зам. нач. отдела Консультант | А.С. Ишмуратова М.А. Савицкий | | | | | Лист | Листов | Масштаб |
| | | | | | | 1 | 1 | 1:2000 |
| Чертеж межевания территории 2 этап | | | | | | МКУ "Управление стратегического развития Пермского района" | | |

Раздел 2 «Текстовая часть»

1. Цели разработки проекта межевания территории

Проект межевания территории подготовлен в целях определения местоположения границ образуемых и изменяемых земельных участков, в соответствии с пунктом 1 части 2 статьи 43 Градостроительного кодекса Российской Федерации.

Проектом межевания территории не предусмотрено установление, изменение, отмена красных линий для застроенных территорий, в границах которых не планируется размещение новых объектов капитального строительства, а также установление, изменение, отмена красных линий в связи с образованием и (или) изменением земельного участка, расположенного в границах территории, применительно к которой не предусматривается осуществление деятельности по комплексному и устойчивому развитию территории, при условии, что такие установление, изменение, отмена влекут за собой исключительно изменение границ территории общего пользования, предусмотренные п. 2 ч. 2 ст. 43 Градостроительного кодекса Российской Федерации.

2. Перечень и сведения о площади образуемых земельных участков и способы их образования. Вид разрешенного использования образуемых земельных участков

Проектом межевания территории предусмотрено образование земельных участков, часть из которых предусмотрено образовать в два этапа.

В соответствии с ч. 4 ст. 36 ГрК РФ действие градостроительного регламента не распространяется на земельные участки предназначенные для размещения линейных объектов и (или) занятые линейными объектами, а также в границах территорий общего пользования.

Виды разрешенного использования образуемых земельных участков установлены в соответствии с приказом Федеральной службы государственной регистрации, кадастра и картографии от 10.11.2020 № П/0412 «Об утверждении классификатора видов разрешенного использования земельных участков».

Линии отступа от красных линий не устанавливаются.

1 этап межевания территории

Земельные участки с кадастровыми номерами 59:32:3410001:271, 59:32:3410001:984, 59:32:3410001:983 необходимо изъять в собственность Пермского муниципального района согласно п. 3 ст. 49 Земельного кодекса РФ.

Земельные участки :ЗУ1:3599, :ЗУ2:3599 образованы в результате раздела земельного участка с кадастровым номером 59:32:3410001:3599.

Земельные участки :ЗУ1:1004, :ЗУ2:1004 образованы в результате раздела земельного участка с кадастровым номером 59:32:3410001:1004.

Основанием раздела вышеуказанных земельных участков является ч. 1, 2 ст. 11.4 Земельного кодекса РФ.

Раздел земельных участков производится с целью изъятия земельных участков с условными номерами :ЗУ2:3599, :ЗУ2:1004 для муниципальных нужд, согласно пункту 2 статьи 49 Земельного кодекса РФ – с целью размещения улично-дорожной сети.

Земельный участок :ЗУ1:2512 образован путем раздела земельного участка с кадастровым номером 59:32:3410001:2512 с сохранением исходного земельного участка 59:32:3410001:2512 в измененных границах.

Основанием раздела земельного участка с кадастровым номером 59:32:3410001:2512 является п. 1 ч. 6 ст. 11.4 ЗК РФ в связи с тем, что земельный участок находится в муниципальной собственности.

Земельные участки с условными номерами :ЗУ1:3713, :ЗУ1:1229, :ЗУ1:1055, :ЗУ1:1231, :ЗУ1:1232, :ЗУ1:1233, :ЗУ1:1234, :ЗУ1:1235, :ЗУ1:1236, :ЗУ1:1237, :ЗУ1:1238 образованы путем перераспределения земельных участков с кадастровыми номерами 59:32:3410001:3713, 59:32:3410001:1229, 59:32:3410001:1055, 59:32:3410001:2575, 59:32:3410001:1231, 59:32:3410001:1232, 59:32:3410001:1233, 59:32:3410001:1234, 59:32:3410001:1235, 59:32:3410001:1236, 59:32:3410001:1237, 59:32:3410001:1238.

Земельные участки с условными номерами :ЗУ1:271, :ЗУ1:446, :ЗУ1:458 образованы путем перераспределения земельных участков с кадастровыми номерами 59:32:3410001:446, 59:32:3410001:271, 59:32:3410001:458.

Земельные участки с условными номерами :ЗУ1:3598, :ЗУ1:795, :ЗУ1:796, :ЗУ1:797 образованы путем перераспределения земельных участков с кадастровыми номерами 59:32:3410001:3598, 59:32:3410001:795, 59:32:3410001:796, 59:32:3410001:797.

Земельные участки с условными номерами :ЗУ1:984, :ЗУ1:980, :ЗУ1:433, :ЗУ1:435, :ЗУ1:423, :ЗУ1:421, :ЗУ1:223, :419:ЗУ1, :ЗУ1:489, :ЗУ1:207, :ЗУ1:791, :ЗУ1:790, :ЗУ1:789, :ЗУ1:788, :ЗУ1:217, образованы путем перераспределения земельных участков с кадастровыми номерами 59:32:3410001:984, 59:32:3410001:980, 59:32:3410001:433, 59:32:3410001:435, 59:32:3410001:423, 59:32:3410001:421, 59:32:3410001:223, 59:32:3410001:419, 59:32:3410001:489, 59:32:3410001:207, 59:32:3410001:791, 59:32:3410001:790, 59:32:3410001:789, 59:32:3410001:788, 59:32:3410001:217.

Земельные участки с условными номерами :ЗУ1:3500, :ЗУ1:430, :ЗУ1:436, :ЗУ1:298, :ЗУ1:930, образованы путем перераспределения земельных участков с кадастровыми номерами 59:32:3410001:3500, 59:32:3410001:430, 59:32:3410001:436, 59:32:3410001:936, 59:32:3410001:298, 59:32:3410001:933, 59:32:3410001:930.

Перераспределение земель и (или) земельных участков, находящихся в частной и муниципальной собственности, между собой проводится в соответствии со статьей 11.7 Земельного кодекса.

2 этап межевания территории

В результате второго этапа межевания образуется один земельный участок 2-ЗУ1. Земельный участок 2-ЗУ1 образован путем объединения земельных участков с кадастровыми номерами 59:32:3410001:2512, 59:32:3410001:983 и земельных участков с условными номерами :ЗУ1:3713, :ЗУ1:271, :ЗУ1:3598, :ЗУ2:1004 :ЗУ2:3599, :ЗУ1:984, :ЗУ1:3500 образованных в результате 1-го этапа межевания территории. Земельный участок № 2-ЗУ1 образован под территорию общего пользования и будет отнесен к имуществу общего пользования. Границы и площадь земельного участка определены в соответствии с устанавливаемыми в составе проекта планировки территории красными линиями. Вид разрешенного использования – улично-дорожная сеть (12.0.1.).

3. Перечень образуемых и изменяемых земельных участков

Таблица 1

| № на чертеже | Этап межевания | Адрес земельного участка | Вид разрешенного использования земельного участка | Категория земель | Площадь земельного участка по проекту, кв. м | Способ образования | Примечание |
|--------------------|----------------|---|---|--------------------------|--|---|--|
| 1 | 2 | 3 | 4 | 5 | 6 | 7 | 8 |
| :ЗУ1:3599 | 1 | Пермский край, Пермский район, с/п Кондратовское, д. Кондратово | Для ведения личного подсобного хозяйства | Земли населенных пунктов | 564 | раздел земельного участка с кадастровым номером 59:32:3410001:3599 | - |
| :ЗУ2:3599 | 1 | Пермский край, Пермский район, с/п Кондратовское, д. Кондратово | улично-дорожная сеть (12.0.1.) | Земли населенных пунктов | 245 | | предусмотрено изъятие земельного участка |
| :ЗУ1:1004 | 1 | Пермский край, Пермский район, Кондратовское с/п, д. Кондратово, ул. Центральная, д. 25 | Для ведения личного подсобного хозяйства | Земли населенных пунктов | 2670 | раздел земельного участка с кадастровым номером 59:32:3410001:1004 | - |
| :ЗУ2:1004 | 1 | Пермский край, Пермский район, Кондратовское с/п, д. Кондратово, ул. Центральная, д. 25 | улично-дорожная сеть (12.0.1.) | Земли населенных пунктов | 38 | | предусмотрено изъятие земельного участка |
| :ЗУ1:2512 | 1 | Пермский край, Пермский район, Кондратовское с/п, д. Кондратово | Для ведения личного подсобного хозяйства | Земли населенных пунктов | 292 | раздел земельного участка с кадастровым номером 59:32:3410001:2512, в результате которого будет образован один земельный участок (:ЗУ1:2512), а земельный участок с кадастровым номером 59:32:3410001:2512 сохранится в измененных границах | - |
| 59:32:3410001:2512 | 1 | Пермский край, Пермский район, Кондратовское с/п, д. Кондратово | улично-дорожная сеть (12.0.1.) | Земли населенных пунктов | 16120 | | - |
| :ЗУ1:3713 | 1 | Пермский край, р-н Пермский, д. Кондратово | улично-дорожная сеть (12.0.1.) | Земли населенных пунктов | 15773 | в результате перераспределения | - |

| | | | | | | | |
|-----------|---|---|--|--------------------------|------|---|---|
| :ЗУ1:1229 | 1 | Местоположение установлено относительно ориентира, расположенного за пределами участка. Почтовый адрес ориентира: край Пермский, р-н Пермский, с/пос. Кондратовское, д. Кондратово, ул. Встречная, дом 31 | Для ведения личного подсобного хозяйства | Земли населенных пунктов | 457 | земельных участков с кадастровыми номерами 59:32:3410001:3713, 59:32:3410001:1229, 59:32:3410001:1055, 59:32:3410001:2575, 59:32:3410001:1231, 59:32:3410001:1232, 59:32:3410001:1233, 59:32:3410001:1234, 59:32:3410001:1235, 59:32:3410001:1236, 59:32:3410001:1237, 59:32:3410001:1238 | - |
| :ЗУ1:1055 | 1 | Местоположение установлено относительно ориентира, расположенного за пределами участка. Почтовый адрес ориентира: край Пермский, р-н Пермский, с/пос. Кондратовское, д. Кондратово, ул. Слободская, дом 12 | Для ведения личного подсобного хозяйства | Земли населенных пунктов | 1283 | | - |
| :ЗУ1:1231 | 1 | край Пермский, р-н Пермский, с/пос. Кондратовское, д. Кондратово, ул. Слободская, дом 28 | Для ведения личного подсобного хозяйства | Земли населенных пунктов | 335 | | - |
| :ЗУ1:1232 | 1 | край Пермский, р-н Пермский, с/пос. Кондратовское, д. Кондратово, ул. Слободская, дом 27 | Блокированная жилая застройка | Земли населенных пунктов | 335 | | - |
| :ЗУ1:1233 | 1 | край Пермский, р-н Пермский, с/пос. Кондратовское, д. Кондратово, ул. Слободская, дом 26 | Блокированная жилая застройка | Земли населенных пунктов | 340 | | - |
| :ЗУ1:1234 | 1 | Местоположение установлено относительно ориентира, расположенного за пределами участка. Почтовый адрес ориентира: край Пермский, р-н Пермский, с/пос. Кондратовское, д. Кондратово, ул. Слободская, дом 25. | Для ведения личного подсобного хозяйства | Земли населенных пунктов | 338 | | - |
| :ЗУ1:1235 | 1 | Пермский край, р-н Пермский, с/пос. Кондратовское, д. Кондратово, ул. Слободская, дом 24 | Блокированная жилая застройка | Земли населенных пунктов | 349 | | - |
| :ЗУ1:1236 | 1 | Местоположение установлено относительно ориентира, расположенного за пределами участка. Почтовый адрес ориентира: край Пермский, р-н Пермский, с/пос. Кондратовское, д. Кондратово, ул. Слободская, дом 23 | Для ведения личного подсобного хозяйства | Земли населенных пунктов | 348 | | - |

| | | | | | | | |
|-----------|---|--|--|--------------------------|------|---|--------------------------------|
| :ЗУ1:1237 | 1 | Местоположение установлено относительно ориентира, расположенного за пределами участка. Почтовый адрес ориентира: край Пермский, р-н Пермский, с/пос. Кондратовское, д. Кондратово, ул. Слободская, дом 22 | Для ведения личного подсобного хозяйства | Земли населенных пунктов | 342 | | - |
| :ЗУ1:1238 | 1 | Местоположение установлено относительно ориентира, расположенного за пределами участка. Почтовый адрес ориентира: край Пермский, р-н Пермский, с/пос. Кондратовское, д. Кондратово, ул. Слободская, дом 21 | Для ведения личного подсобного хозяйства | Земли населенных пунктов | 342 | | - |
| :ЗУ1:271 | 1 | Местоположение установлено относительно ориентира, расположенного за пределами участка. Ориентир д. Кондратово. Участок находится примерно в 0.20 км, по направлению на восток от ориентира. Почтовый адрес ориентира: край Пермский, р-н Пермский, с/п Кондратовское, д. Кондратово | улично-дорожная сеть (12.0.1.) | Земли населенных пунктов | 300 | в результате перераспределения земельных участков с кадастровыми номерами 59:32:3410001:446, 59:32:3410001:271, 59:32:3410001:458 | - |
| :ЗУ1:446 | 1 | Местоположение установлено относительно ориентира, расположенного за пределами участка. Почтовый адрес ориентира: край Пермский, р-н Пермский, с/п Кондратовское, д. Кондратово, ул. Набережная, дом 12 | Для ведения личного подсобного хозяйства | Земли населенных пунктов | 1168 | | - |
| :ЗУ1:458 | 1 | Местоположение установлено относительно ориентира, расположенного за пределами участка. Почтовый адрес ориентира: край Пермский, р-н Пермский, с/п Кондратовское, д. Кондратово, ул. Набережная, дом 11 | Для ведения личного подсобного хозяйства | Земли населенных пунктов | 2581 | | - |
| :ЗУ1:3598 | 1 | Пермский край, Пермский район, с/п Кондратовское, д. Кондратово | улично-дорожная сеть (12.0.1.) | Земли населенных пунктов | 638 | | в результате перераспределения |

| | | | | | | | |
|----------|---|--|--|--------------------------|------|--|---|
| :ЗУ1:795 | 1 | Местоположение установлено относительно ориентира, расположенного за пределами участка. Почтовый адрес ориентира: край Пермский, р-н Пермский, с/пос Кондратовское, д. Кондратово, ул. Центральная, 15 | Для ведения личного подсобного хозяйства | Земли населенных пунктов | 886 | земельных участков с кадастровыми номерами 59:32:3410001:3598, 59:32:3410001:795, 59:32:3410001:796, 59:32:3410001:797 | - |
| :ЗУ1:796 | 1 | Пермский край, Пермский р-н, Кондратовское с/пос, д. Кондратово, ул. Центральная, 14 | Блокированная жилая застройка | Земли населенных пунктов | 576 | | - |
| :ЗУ1:797 | 1 | Пермский край, Пермский район, д. Кондратово, ул. Центральная, д. 13 | Блокированная жилая застройка | Земли населенных пунктов | 780 | | - |
| :ЗУ1:984 | 1 | Местоположение установлено относительно ориентира, расположенного за пределами участка. Почтовый адрес ориентира: край Пермский, р-н Пермский, с/п Кондратовское, д. Кондратово | улично-дорожная сеть (12.0.1.) | Земли населенных пунктов | 3514 | в результате перераспределения земельных участков с кадастровыми номерами 59:32:3410001:984, 59:32:3410001:980, 59:32:3410001:433, 59:32:3410001:435, 59:32:3410001:423, 59:32:3410001:421, 59:32:3410001:223, 59:32:3410001:419, 59:32:3410001:489, 59:32:3410001:207, 59:32:3410001:791, 59:32:3410001:790, 59:32:3410001:789, 59:32:3410001:788, 59:32:3410001:217 | - |
| :ЗУ1:980 | 1 | Местоположение установлено относительно ориентира, расположенного за пределами участка. Почтовый адрес ориентира: край Пермский, р-н Пермский, с/пос Кондратовское, д. Кондратово, ул. Встречная, дом 30 | Для ведения личного подсобного хозяйства | Земли населенных пунктов | 471 | | - |
| :ЗУ1:433 | 1 | Российская Федерация, Пермский край, м.р-н Пермский, с.п. Кондратовское, д. Кондратово, ул. Солнечная, уч. № 3 | Для ведения личного подсобного хозяйства | Земли населенных пунктов | 1905 | | - |
| :ЗУ1:435 | 1 | Российская Федерация, Пермский край, м.р-н Пермский, с.п. Кондратовское, д. Кондратово, ул. Солнечная, уч. № 1 | Для ведения личного подсобного хозяйства | Земли населенных пунктов | 1933 | | - |
| :ЗУ1:423 | 1 | Местоположение установлено относительно ориентира, расположенного за пределами участка. Почтовый адрес ориентира: Пермский край, р-н Пермский, с/пос. Кондратовское, д. Кондратово, ул. Солнечная, д. 2. | Для ведения личного подсобного хозяйства | Земли населенных пунктов | 2021 | | - |

| | | | | | | | |
|----------|---|--|--|--------------------------|------|--|---|
| :ЗУ1:421 | 1 | Местоположение установлено относительно ориентира, расположенного за пределами участка. Почтовый адрес ориентира: Пермский край, р-н Пермский, с/о Кондратовский, д. Кондратово, ул. Солнечная, дом 4 | Для ведения личного подсобного хозяйства | Земли населенных пунктов | 2045 | | - |
| :ЗУ1:223 | 1 | Местоположение установлено относительно ориентира, расположенного за пределами участка. Почтовый адрес ориентира: край Пермский, р-н Пермский, с/п Кондратовское, д. Кондратово, ул. Солнечная, дом 6 | Для ведения личного подсобного хозяйства | Земли населенных пунктов | 2018 | | - |
| :ЗУ1:419 | 1 | Российская Федерация, Пермский край, м.р-н Пермский, с.п. Кондратовское, д. Кондратово, ул. Солнечная, з/у 7 | Для ведения личного подсобного хозяйства | Земли населенных пунктов | 2025 | | - |
| :ЗУ1:489 | 1 | Местоположение установлено относительно ориентира, расположенного за пределами участка. Почтовый адрес ориентира: Пермский край, р-н Пермский, с/о Кондратовский, д. Кондратово, ул. Солнечная, дом 8 | Для ведения личного подсобного хозяйства | Земли населенных пунктов | 1988 | | - |
| :ЗУ1:207 | 1 | Местоположение установлено относительно ориентира, расположенного за пределами участка. Ориентир д. Кондратово. Участок находится примерно в 0,25 км, по направлению на восток от ориентира. Почтовый адрес ориентира: край Пермский, р-н Пермский, с/п Кондратовское, д. Кондратово | Для ведения личного подсобного хозяйства | Земли населенных пунктов | 3014 | | - |
| :ЗУ1:791 | 1 | Российская Федерация, Пермский край, м.р-н Пермский, с.п. Кондратовское, д. Кондратово, ул. Центральная, з/у 10/1 | Для ведения личного подсобного хозяйства | Земли населенных пунктов | 148 | | - |

| | | | | | | | |
|-----------|---|--|--|--------------------------|-------|---|---|
| :ЗУ1:790 | 1 | Российская Федерация, Пермский край, м.р-н Пермский, с.п. Кондратовское, д. Кондратово, ул. Центральная, з/у 9/1 | Для ведения личного подсобного хозяйства | Земли населенных пунктов | 147 | | - |
| :ЗУ1:789 | 1 | Российская Федерация, Пермский край, м.р-н Пермский, с.п. Кондратовское, д. Кондратово, ул. Центральная, з/у 8/1 | Для ведения личного подсобного хозяйства | Земли населенных пунктов | 149 | | - |
| :ЗУ1:788 | 1 | Российская Федерация, Пермский край, м.р-н Пермский, с.п. Кондратовское, д. Кондратово, ул. Центральная, з/у 7/1 | Для ведения личного подсобного хозяйства | Земли населенных пунктов | 172 | | - |
| :ЗУ1:217 | 1 | Местоположение установлено относительно ориентира, расположенного за пределами участка. Почтовый адрес ориентира: Пермский край, р-н Пермский, с/о Кондратовский, д. Кондратово, ул. Солнечная, дом 5 | Для ведения личного подсобного хозяйства | Земли населенных пунктов | 2305 | | - |
| :ЗУ1:3500 | 1 | Пермский край, Пермский район, с/п Кондратовское, д. Кондратово | улично-дорожная сеть (12.0.1.) | Земли населенных пунктов | 21905 | в результате перераспределения земельных участков с кадастровыми номерами 59:32:3410001:3500, 59:32:3410001:430, 59:32:3410001:436, 59:32:3410001:936, 59:32:3410001:298, 59:32:3410001:933, 59:32:3410001:930 | - |
| :ЗУ1:430 | 1 | Российская Федерация, Пермский край, м.р-н Пермский, с.п. Кондратовское, д. Кондратово, ул. Молодёжная, уч. № 2 | Для ведения личного подсобного хозяйства | Земли населенных пунктов | 1657 | | - |
| :ЗУ1:436 | 1 | Местоположение установлено относительно ориентира, расположенного за пределами участка. Почтовый адрес ориентира: Пермский край, р-н Пермский, с/о Кондратовский, д. Кондратово, ул. Молодежная, дом 4 | Для ведения личного подсобного хозяйства | Земли населенных пунктов | 1726 | | - |
| :ЗУ1:298 | 1 | Местоположение установлено относительно ориентира, расположенного за пределами участка. Почтовый адрес ориентира: край Пермский, р-н Пермский, с/п Кондратовское, д. Кондратово, ул. Светлая, дом 2а | Для ведения личного подсобного хозяйства | Земли населенных пунктов | 1850 | | - |
| | | | | | | | |

| | | | | | | | |
|----------|---|---|--|--------------------------|-------|--|---|
| :ЗУ1:930 | 1 | Местоположение установлено относительно ориентира, расположенного за пределами участка. Почтовый адрес ориентира: край Пермский, р-н Пермский, с/п Кондратовское, д. Кондратово | Для ведения личного подсобного хозяйства | Земли населенных пунктов | 52 | | - |
| 2-ЗУ1 | 2 | Пермский край, Пермский район, с/п Кондратовское, д.Кондратово | улично-дорожная сеть (12.0.1.) | Земли населенных пунктов | 58984 | объединение земельных участков 59:32:3410001:2512, 59:32:3410001:983, :ЗУ1:3713, :ЗУ1:271, :ЗУ1:3598, :ЗУ2:1004 :ЗУ2:3599, :ЗУ1:984, :ЗУ1:3500 | - |

4. Перечень и сведения о площади образуемых земельных участков, которые будут отнесены к территориям общего пользования и в отношении которых предполагаются изъятие для муниципальных нужд

| Условный номер на чертеже межевания | Вид разрешенного использования земельный участок | Площадь земельного участка по проекту, кв. м | Объект, для которого изымается земельный участок | Примечание |
|---------------------------------------|--|--|--|--|
| 59:32:3410001:983 1 этап межевания) | улично-дорожная сеть (12.0.1.) | 451 | Территория общего пользования | предусмотрено изъятие земельного участка |
| :ЗУ2:3599 (1 этап межевания) | улично-дорожная сеть (12.0.1.) | 245 | Территория общего пользования | предусмотрено изъятие земельного участка |
| :ЗУ2:1004 (1 этап межевания) | улично-дорожная сеть (12.0.1.) | 38 | Территория общего пользования | предусмотрено изъятие земельного участка |
| 59:32:3410001:2512 (1 этап межевания) | улично-дорожная сеть (12.0.1.) | 16120 | Территория общего пользования | - |
| :ЗУ1:3713 (1 этап межевания) | улично-дорожная сеть (12.0.1.) | 15773 | Территория общего пользования | - |
| :ЗУ1:271 (1 этап межевания) | улично-дорожная сеть (12.0.1.) | 300 | Территория общего пользования | - |
| :ЗУ1:3598 (1 этап межевания) | улично-дорожная сеть (12.0.1.) | 638 | Территория общего пользования | - |
| :ЗУ1:984 (1 этап межевания) | улично-дорожная сеть (12.0.1.) | 3514 | Территория общего пользования | - |
| :ЗУ1:3500 (1 этап межевания) | улично-дорожная сеть (12.0.1.) | 21905 | Территория общего пользования | - |
| 2-ЗУ1 (2 этап межевания) | улично-дорожная сеть (12.0.1.) | 58984 | Территория общего пользования | - |

5. Сведения о границах территории, в отношении которой утвержден проект межевания

Утвержденные проекты планировки и проекты межевания территории в границах территории проектирования отсутствуют.

Приложение

Каталоги координат образуемых земельных участков

:ЗУ1:3713

Система координат МСК 59

| Обозначение характерных точек | Координаты, м | |
|-------------------------------------|---------------|------------|
| | X | Y |
| 1 | 2 | 3 |
| 1 | 514381.84 | 2224036.02 |
| 2 | 514352.54 | 2224041.80 |
| 3 | 514360.01 | 2224082.51 |
| 4 | 514365.79 | 2224113.97 |
| 5 | 514380.30 | 2224111.11 |
| 6 | 514395.09 | 2224108.19 |
| 7 | 514423.58 | 2224102.57 |
| 8 | 514459.35 | 2224095.51 |
| 9 | 514460.62 | 2224097.75 |
| 10 | 514466.38 | 2224112.75 |
| 11 | 514441.08 | 2224117.79 |
| 12 | 514415.64 | 2224122.87 |
| 13 | 514390.00 | 2224128.06 |
| 14 | 514361.05 | 2224133.94 |
| 15 | 514369.87 | 2224180.06 |
| 16 | 514378.42 | 2224224.79 |
| 17 | 514382.05 | 2224227.94 |
| 18 | 514407.93 | 2224223.09 |
| 19 | 514433.36 | 2224218.29 |
| 20 | 514458.69 | 2224213.53 |
| 21 | 514475.40 | 2224210.39 |
| 22 | 514491.87 | 2224207.30 |
| 23 | 514507.26 | 2224220.57 |
| 24 | 514485.78 | 2224224.83 |
| 25 | 514460.27 | 2224229.88 |
| 26 | 514467.60 | 2224268.18 |
| 27 | 514473.36 | 2224298.14 |
| 28 | 514470.71 | 2224298.64 |
| 29 | 514461.55 | 2224300.30 |
| 30 | 514454.91 | 2224265.65 |
| 31 | 514448.51 | 2224232.26 |
| 32 | 514414.18 | 2224239.10 |
| 33 | 514384.76 | 2224244.94 |
| 34 | 514387.73 | 2224261.68 |
| 35 | 514390.69 | 2224278.42 |
| 36 | 514391.38 | 2224282.55 |
| 37 | 514393.66 | 2224295.16 |
| 38 | 514396.64 | 2224312.22 |
| 39 | 514391.18 | 2224313.22 |
| 40 | 514376.20 | 2224315.97 |
| 41 | 514373.07 | 2224298.99 |
| 42 | 514370.00 | 2224282.27 |
| 43 | 514372.46 | 2224281.78 |
| 44 | 514366.31 | 2224248.33 |
| 45 | 514363.86 | 2224248.82 |
| 46 | 514334.42 | 2224254.62 |
| 47 | 514299.09 | 2224261.56 |

| | | |
|-----|-----------|------------|
| 48 | 514301.51 | 2224274.86 |
| 49 | 514303.78 | 2224287.13 |
| 50 | 514305.22 | 2224295.00 |
| 51 | 514311.25 | 2224327.77 |
| 52 | 514299.45 | 2224329.98 |
| 53 | 514293.45 | 2224297.33 |
| 54 | 514289.63 | 2224276.64 |
| 55 | 514287.32 | 2224263.89 |
| 56 | 514249.90 | 2224271.24 |
| 57 | 514249.84 | 2224270.29 |
| 58 | 514248.91 | 2224255.33 |
| 59 | 514258.90 | 2224253.54 |
| 60 | 514258.72 | 2224252.33 |
| 61 | 514284.20 | 2224247.29 |
| 62 | 514309.80 | 2224242.24 |
| 63 | 514335.23 | 2224237.25 |
| 64 | 514361.15 | 2224232.17 |
| 65 | 514362.85 | 2224228.85 |
| 66 | 514354.51 | 2224183.54 |
| 67 | 514345.91 | 2224137.02 |
| 68 | 514317.84 | 2224142.38 |
| 69 | 514292.43 | 2224147.48 |
| 70 | 514266.59 | 2224152.56 |
| 71 | 514244.61 | 2224156.87 |
| 72 | 514244.61 | 2224156.87 |
| 73 | 514243.34 | 2224158.71 |
| 74 | 514242.50 | 2224143.64 |
| 75 | 514262.59 | 2224139.59 |
| 76 | 514271.47 | 2224137.79 |
| 77 | 514280.26 | 2224136.01 |
| 78 | 514289.28 | 2224134.18 |
| 79 | 514298.40 | 2224132.33 |
| 80 | 514307.15 | 2224130.56 |
| 81 | 514316.09 | 2224128.75 |
| 82 | 514324.86 | 2224126.97 |
| 83 | 514333.75 | 2224125.17 |
| 84 | 514348.96 | 2224122.10 |
| 85 | 514342.28 | 2224085.79 |
| 86 | 514341.05 | 2224086.07 |
| 87 | 514335.05 | 2224053.39 |
| 88 | 514320.87 | 2224056.01 |
| 89 | 514312.00 | 2224057.66 |
| 90 | 514303.13 | 2224059.30 |
| 91 | 514294.05 | 2224060.98 |
| 92 | 514284.94 | 2224062.67 |
| 93 | 514276.20 | 2224064.29 |
| 94 | 514267.25 | 2224065.94 |
| 95 | 514258.36 | 2224067.59 |
| 96 | 514249.57 | 2224069.22 |
| 97 | 514240.11 | 2224070.97 |
| 98 | 514240.11 | 2224070.97 |
| 99 | 514238.13 | 2224071.22 |
| 100 | 514237.11 | 2224054.36 |
| 101 | 514269.71 | 2224047.72 |
| 102 | 514305.17 | 2224040.84 |
| 103 | 514342.29 | 2224034.08 |
| 104 | 514381.32 | 2224035.90 |
| 1 | 514381.84 | 2224036.02 |

Система координат МСК 59

| Обозначение характерных точек | Координаты, м | |
|-------------------------------------|---------------|------------|
| | X | Y |
| 1 | 2 | 3 |
| 1 | 514238.13 | 2224071.22 |
| 2 | 514240.11 | 2224070.97 |
| 3 | 514249.57 | 2224069.22 |
| 4 | 514255.56 | 2224102.14 |
| 5 | 514242.10 | 2224104.67 |
| 6 | 514240.18 | 2224105.03 |
| 7 | 514239.70 | 2224097.11 |
| 1 | 514238.13 | 2224071.22 |

:ЗУ1:1055

Система координат МСК 59

| Обозначение характерных точек | Координаты, м | |
|-------------------------------------|---------------|------------|
| | X | Y |
| 1 | 2 | 3 |
| 1 | 514243.34 | 2224158.71 |
| 2 | 514244.61 | 2224156.87 |
| 3 | 514266.59 | 2224152.56 |
| 4 | 514267.48 | 2224155.78 |
| 5 | 514275.42 | 2224199.05 |
| 6 | 514247.97 | 2224204.49 |
| 7 | 514245.78 | 2224204.92 |
| 8 | 514243.51 | 2224161.80 |
| 9 | 514243.34 | 2224158.71 |
| 1 | 514243.34 | 2224158.71 |

:ЗУ1:1231

Система координат МСК 59

| Обозначение характерных точек | Координаты, м | |
|-------------------------------------|---------------|------------|
| | X | Y |
| 1 | 2 | 3 |
| 1 | 514326.86 | 2224088.74 |
| 2 | 514332.85 | 2224120.46 |
| 3 | 514333.75 | 2224125.17 |
| 4 | 514324.86 | 2224126.97 |
| 5 | 514324.01 | 2224122.20 |
| 6 | 514317.99 | 2224090.40 |
| 1 | 514326.86 | 2224088.74 |

:ЗУ1:1232

Система координат МСК 59

| Обозначение характерных точек | Координаты, м | |
|-------------------------------------|---------------|------------|
| | X | Y |
| 1 | 2 | 3 |
| 1 | 514317.99 | 2224090.40 |
| 2 | 514309.15 | 2224092.07 |
| 3 | 514315.21 | 2224123.94 |
| 4 | 514316.09 | 2224128.75 |
| 5 | 514324.86 | 2224126.97 |
| 6 | 514324.01 | 2224122.20 |
| 7 | 514317.99 | 2224090.40 |
| 1 | 514317.99 | 2224090.40 |

:ЗУ1:1233

Система координат МСК 59

| Обозначение характерных точек | Координаты, м | |
|-------------------------------------|---------------|------------|
| | X | Y |
| 1 | 2 | 3 |
| 1 | 514315.21 | 2224123.94 |
| 2 | 514309.15 | 2224092.07 |
| 3 | 514300.17 | 2224093.75 |
| 4 | 514306.33 | 2224125.69 |
| 5 | 514307.15 | 2224130.56 |
| 6 | 514316.09 | 2224128.75 |
| 7 | 514315.21 | 2224123.94 |
| 1 | 514315.21 | 2224123.94 |

:ЗУ1:1234

Система координат МСК 59

| Обозначение характерных точек | Координаты, м | |
|-------------------------------------|---------------|------------|
| | X | Y |
| 1 | 2 | 3 |
| 1 | 514307.15 | 2224130.56 |
| 2 | 514306.33 | 2224125.69 |
| 3 | 514300.17 | 2224093.75 |
| 4 | 514291.22 | 2224095.44 |
| 5 | 514297.55 | 2224127.42 |
| 6 | 514298.40 | 2224132.33 |
| 7 | 514307.15 | 2224130.56 |
| 1 | 514307.15 | 2224130.56 |

:ЗУ1:1235

Система координат МСК 59

| Обозначение характерных точек | Координаты, м | |
|-------------------------------------|---------------|------------|
| | X | Y |
| 1 | 2 | 3 |
| 1 | 514298.40 | 2224132.33 |

| | | |
|---|-----------|------------|
| 2 | 514297.55 | 2224127.42 |
| 3 | 514291.22 | 2224095.44 |
| 4 | 514282.24 | 2224097.12 |
| 5 | 514288.35 | 2224129.23 |
| 6 | 514289.28 | 2224134.18 |
| 7 | 514298.40 | 2224132.33 |
| 1 | 514298.40 | 2224132.33 |

:ЗУ1:1236

Система координат МСК 59

| Обозначение характерных точек | Координаты, м | |
|-------------------------------------|---------------|------------|
| | X | Y |
| 1 | 2 | 3 |
| 1 | 514273.24 | 2224098.81 |
| 2 | 514282.24 | 2224097.12 |
| 3 | 514288.48 | 2224129.66 |
| 4 | 514289.28 | 2224134.18 |
| 5 | 514280.26 | 2224136.01 |
| 6 | 514279.32 | 2224131.02 |
| 1 | 514273.24 | 2224098.81 |

:ЗУ1:1237

Система координат МСК 59

| Обозначение характерных точек | Координаты, м | |
|-------------------------------------|---------------|------------|
| | X | Y |
| 1 | 2 | 3 |
| 1 | 514279.32 | 2224131.02 |
| 2 | 514273.24 | 2224098.81 |
| 3 | 514264.37 | 2224100.48 |
| 4 | 514270.46 | 2224132.76 |
| 5 | 514271.47 | 2224137.79 |
| 6 | 514280.26 | 2224136.01 |
| 7 | 514279.32 | 2224131.02 |
| 1 | 514279.32 | 2224131.02 |

:ЗУ1:1238

Система координат МСК 59

| Обозначение характерных точек | Координаты, м | |
|-------------------------------------|---------------|------------|
| | X | Y |
| 1 | 2 | 3 |
| 1 | 514271.47 | 2224137.79 |
| 2 | 514270.46 | 2224132.76 |
| 3 | 514264.37 | 2224100.48 |

| | | |
|---|-----------|------------|
| 4 | 514255.56 | 2224102.14 |
| 5 | 514261.63 | 2224134.50 |
| 6 | 514262.59 | 2224139.59 |
| 7 | 514271.47 | 2224137.79 |
| 1 | 514271.47 | 2224137.79 |

:ЗУ1:271

Система координат МСК 59

| Обозначение характерных точек | Координаты, м | |
|-------------------------------------|---------------|------------|
| | X | Y |
| 1 | 2 | 3 |
| 1 | 514248.91 | 2224255.33 |
| 2 | 514249.84 | 2224270.29 |
| 3 | 514231.00 | 2224273.69 |
| 4 | 514228.19 | 2224258.94 |
| 5 | 514248.91 | 2224255.33 |
| 1 | 514248.91 | 2224255.33 |

:ЗУ1:446

Система координат МСК 59

| Обозначение характерных точек | Координаты, м | |
|-------------------------------------|---------------|------------|
| | X | Y |
| 1 | 2 | 3 |
| 1 | 514228.19 | 2224258.94 |
| 2 | 514248.91 | 2224255.33 |
| 3 | 514248.63 | 2224250.90 |
| 4 | 514245.84 | 2224206.24 |
| 5 | 514219.30 | 2224211.23 |
| 6 | 514227.49 | 2224254.79 |
| 7 | 514228.13 | 2224258.63 |
| 1 | 514228.19 | 2224258.94 |

:ЗУ1:458

Система координат МСК 59

| Обозначение характерных точек | Координаты, м | |
|-------------------------------------|---------------|------------|
| | X | Y |
| 1 | 2 | 3 |
| 1 | 514231.56 | 2224276.41 |
| 2 | 514202.79 | 2224281.69 |
| 3 | 514205.85 | 2224298.39 |
| 4 | 514212.51 | 2224334.71 |
| 5 | 514253.54 | 2224333.06 |
| 6 | 514251.93 | 2224305.49 |
| 7 | 514250.56 | 2224282.49 |
| 8 | 514250.01 | 2224273.03 |
| 9 | 514249.90 | 2224271.24 |
| 10 | 514249.84 | 2224270.29 |

| | | |
|----|-----------|------------|
| 11 | 514231.00 | 2224273.69 |
| 12 | 514231.02 | 2224273.78 |
| 1 | 514231.56 | 2224276.41 |

:ЗУ1:3598

Система координат МСК 59

| Обозначение характерных точек | Координаты, м | |
|-------------------------------------|---------------|------------|
| | X | Y |
| 1 | 2 | 3 |
| 1 | 514023.93 | 2224408.61 |
| 2 | 514012.49 | 2224410.42 |
| 3 | 514014.36 | 2224393.68 |
| 4 | 514016.06 | 2224378.54 |
| 5 | 514014.87 | 2224378.41 |
| 6 | 514017.41 | 2224356.08 |
| 7 | 514030.47 | 2224354.81 |
| 8 | 514030.06 | 2224354.85 |
| 1 | 514023.93 | 2224408.61 |

:ЗУ1:795

Система координат МСК 59

| Обозначение характерных точек | Координаты, м | |
|-------------------------------------|---------------|------------|
| | X | Y |
| 1 | 2 | 3 |
| 1 | 514030.47 | 2224354.81 |
| 2 | 514034.39 | 2224354.42 |
| 3 | 514036.59 | 2224354.20 |
| 4 | 514046.13 | 2224353.27 |
| 5 | 514070.77 | 2224350.88 |
| 6 | 514070.42 | 2224373.34 |
| 7 | 514062.72 | 2224373.65 |
| 8 | 514034.29 | 2224374.80 |
| 9 | 514027.77 | 2224374.94 |
| 10 | 514030.06 | 2224354.85 |
| 11 | 514030.47 | 2224354.81 |
| 1 | 514030.47 | 2224354.81 |

:ЗУ1:796

Система координат МСК 59

| Обозначение характерных точек | Координаты, м | |
|-------------------------------------|---------------|------------|
| | X | Y |
| 1 | 2 | 3 |
| 1 | 514027.77 | 2224374.94 |
| 2 | 514034.29 | 2224374.80 |
| 3 | 514062.72 | 2224373.65 |
| 4 | 514070.42 | 2224373.34 |

| | | |
|---|-----------|------------|
| 5 | 514070.34 | 2224378.83 |
| 6 | 514070.17 | 2224390.00 |
| 7 | 514033.06 | 2224385.79 |
| 8 | 514026.62 | 2224385.02 |
| 9 | 514027.77 | 2224374.94 |
| 1 | 514027.77 | 2224374.94 |

:ЗУ1:797

Система координат МСК 59

| Обозначение характерных точек | Координаты, м | |
|-------------------------------------|---------------|------------|
| | X | Y |
| 1 | 2 | 3 |
| 1 | 514033.06 | 2224385.79 |
| 2 | 514070.17 | 2224390.00 |
| 3 | 514070.00 | 2224401.32 |
| 4 | 514030.62 | 2224407.55 |
| 5 | 514023.93 | 2224408.61 |
| 6 | 514026.62 | 2224385.02 |
| 1 | 514033.06 | 2224385.79 |

:ЗУ1:2512

Система координат МСК 59

| Обозначение характерных точек | Координаты, м | |
|-------------------------------------|---------------|------------|
| | X | Y |
| 1 | 2 | 3 |
| 1 | 514043.78 | 2224293.61 |
| 2 | 514035.32 | 2224295.35 |
| 3 | 514032.62 | 2224293.70 |
| 4 | 514035.50 | 2224267.01 |
| 5 | 514046.21 | 2224268.18 |
| 6 | 514043.94 | 2224288.47 |
| 7 | 514043.78 | 2224293.61 |
| 1 | 514043.78 | 2224293.61 |

:ЗУ1:1004

Система координат МСК 59

| Обозначение характерных точек | Координаты, м | |
|-------------------------------------|---------------|------------|
| | X | Y |
| 1 | 2 | 3 |
| 1 | 513998.04 | 2224265.37 |
| 2 | 514000.16 | 2224265.72 |
| 3 | 513998.07 | 2224284.60 |
| 4 | 514024.08 | 2224287.35 |
| 5 | 514032.77 | 2224195.76 |
| 6 | 513972.84 | 2224221.25 |

| | | |
|----|-----------|------------|
| 7 | 513978.48 | 2224231.64 |
| 8 | 513992.60 | 2224225.72 |
| 9 | 514002.20 | 2224221.69 |
| 10 | 513998.04 | 2224265.37 |
| 1 | 513998.04 | 2224265.37 |

:ЗУ2:1004

Система координат МСК 59

| Обозначение характерных точек | Координаты, м | |
|-------------------------------------|---------------|------------|
| | X | Y |
| 1 | 2 | 3 |
| 1 | 513996.23 | 2224284.40 |
| 2 | 513998.07 | 2224284.60 |
| 3 | 514000.16 | 2224265.72 |
| 4 | 513998.04 | 2224265.37 |
| 5 | 513996.23 | 2224284.40 |
| 1 | 513996.23 | 2224284.40 |

:ЗУ1:3599

Система координат МСК 59

| Обозначение характерных точек | Координаты, м | |
|-------------------------------------|---------------|------------|
| | X | Y |
| 1 | 2 | 3 |
| 1 | 513975.42 | 2224379.32 |
| 2 | 513971.63 | 2224413.20 |
| 3 | 513943.97 | 2224417.58 |
| 4 | 513943.55 | 2224421.33 |
| 5 | 513984.06 | 2224414.92 |
| 6 | 513986.66 | 2224390.60 |
| 7 | 513987.96 | 2224378.44 |
| 8 | 513983.13 | 2224377.98 |
| 9 | 513982.90 | 2224380.16 |
| 1 | 513975.42 | 2224379.32 |

:ЗУ2:3599

Система координат МСК 59

| Обозначение характерных точек | Координаты, м | |
|-------------------------------------|---------------|------------|
| | X | Y |
| 1 | 2 | 3 |
| 1 | 513977.58 | 2224359.95 |
| 2 | 513977.09 | 2224364.39 |
| 3 | 513975.42 | 2224379.32 |

| | | |
|---|-----------|------------|
| 4 | 513982.90 | 2224380.16 |
| 5 | 513983.13 | 2224377.98 |
| 6 | 513987.96 | 2224378.44 |
| 7 | 513988.28 | 2224375.44 |
| 8 | 513990.07 | 2224358.74 |
| 9 | 513977.58 | 2224359.95 |
| 1 | 513977.58 | 2224359.95 |

:ЗУ1:984

Система координат МСК 59

| Обозначение характерных точек | Координаты, м | |
|-------------------------------------|---------------|------------|
| | X | Y |
| 1 | 2 | 3 |
| 1 | 513966.37 | 2224203.76 |
| 2 | 513911.74 | 2224226.96 |
| 3 | 513897.06 | 2224191.93 |
| 4 | 513885.95 | 2224184.64 |
| 5 | 513882.97 | 2224197.49 |
| 6 | 513897.51 | 2224232.96 |
| 7 | 513894.83 | 2224234.10 |
| 8 | 513901.40 | 2224249.67 |
| 9 | 513903.36 | 2224248.71 |
| 10 | 513918.26 | 2224282.00 |
| 11 | 513940.35 | 2224335.03 |
| 12 | 513938.41 | 2224336.54 |
| 13 | 513942.91 | 2224347.87 |
| 14 | 513949.72 | 2224347.96 |
| 15 | 513950.40 | 2224334.37 |
| 16 | 513949.34 | 2224315.36 |
| 17 | 513918.48 | 2224242.49 |
| 18 | 513963.09 | 2224223.38 |
| 19 | 513963.82 | 2224225.05 |
| 20 | 513965.59 | 2224224.30 |
| 21 | 513966.39 | 2224223.97 |
| 22 | 513966.37 | 2224203.76 |
| 1 | 513966.37 | 2224203.76 |

:ЗУ1:980

Система координат МСК 59

| Обозначение характерных точек | Координаты, м | |
|-------------------------------------|---------------|------------|
| | X | Y |
| 1 | 2 | 3 |
| 1 | 513966.37 | 2224194.59 |
| 2 | 513955.82 | 2224168.85 |
| 3 | 513943.30 | 2224174.11 |

| | | |
|---|-----------|------------|
| 4 | 513956.10 | 2224204.42 |
| 5 | 513957.46 | 2224207.54 |
| 6 | 513966.37 | 2224203.76 |
| 7 | 513966.37 | 2224200.08 |
| 8 | 513966.37 | 2224194.59 |
| 1 | 513966.37 | 2224194.59 |

:3У1:433

Система координат МСК 59

| Обозначение характерных точек | Координаты, м | |
|-------------------------------------|---------------|------------|
| | X | Y |
| 1 | 2 | 3 |
| 1 | 513942.48 | 2224172.18 |
| 2 | 513943.30 | 2224174.11 |
| 3 | 513956.10 | 2224204.42 |
| 4 | 513957.46 | 2224207.54 |
| 5 | 513911.74 | 2224226.96 |
| 6 | 513897.06 | 2224191.93 |
| 7 | 513900.11 | 2224190.09 |
| 8 | 513942.48 | 2224172.18 |
| 1 | 513942.48 | 2224172.18 |

:3У1:435

Система координат МСК 59

| Обозначение характерных точек | Координаты, м | |
|-------------------------------------|---------------|------------|
| | X | Y |
| 1 | 2 | 3 |
| 1 | 513885.69 | 2224184.24 |
| 2 | 513877.32 | 2224164.41 |
| 3 | 513884.08 | 2224161.18 |
| 4 | 513928.15 | 2224138.27 |
| 5 | 513931.62 | 2224146.46 |
| 6 | 513942.48 | 2224172.18 |
| 7 | 513900.11 | 2224190.09 |
| 8 | 513897.06 | 2224191.93 |
| 9 | 513885.95 | 2224184.64 |
| 10 | 513885.69 | 2224184.24 |
| 1 | 513885.69 | 2224184.24 |

:3У1:423

Система координат МСК 59

| Обозначение характерных точек | Координаты, м | |
|-------------------------------------|---------------|---|
| | X | Y |

| 1 | 2 | 3 |
|---|-----------|------------|
| 1 | 513885.69 | 2224184.24 |
| 2 | 513877.32 | 2224164.42 |
| 3 | 513819.67 | 2224191.97 |
| 4 | 513816.66 | 2224192.83 |
| 5 | 513829.18 | 2224220.06 |
| 6 | 513879.84 | 2224198.65 |
| 7 | 513882.97 | 2224197.49 |
| 8 | 513885.95 | 2224184.64 |
| 9 | 513885.69 | 2224184.24 |
| 1 | 513885.69 | 2224184.24 |

:3У1:421

Система координат МСК 59

| Обозначение характерных точек | Координаты, м | |
|-------------------------------------|---------------|------------|
| | X | Y |
| 1 | 2 | 3 |
| 1 | 513879.84 | 2224198.65 |
| 2 | 513882.97 | 2224197.49 |
| 3 | 513897.51 | 2224232.96 |
| 4 | 513894.83 | 2224234.10 |
| 5 | 513893.47 | 2224230.89 |
| 6 | 513842.81 | 2224252.30 |
| 7 | 513829.18 | 2224220.06 |
| 8 | 513879.84 | 2224198.65 |
| 1 | 513879.84 | 2224198.65 |

:3У1:223

Система координат МСК 59

| Обозначение характерных точек | Координаты, м | |
|-------------------------------------|---------------|------------|
| | X | Y |
| 1 | 2 | 3 |
| 1 | 513851.37 | 2224272.57 |
| 2 | 513902.03 | 2224251.16 |
| 3 | 513901.40 | 2224249.67 |
| 4 | 513903.36 | 2224248.71 |
| 5 | 513918.26 | 2224282.00 |
| 6 | 513915.66 | 2224283.40 |
| 7 | 513912.13 | 2224284.89 |
| 8 | 513864.99 | 2224304.80 |
| 9 | 513851.37 | 2224272.57 |
| 1 | 513851.37 | 2224272.57 |

:ЗУ1:419

Система координат МСК 59

| Обозначение характерных точек | Координаты, м | |
|-------------------------------------|---------------|------------|
| | X | Y |
| 1 | 2 | 3 |
| 1 | 513864.99 | 2224304.80 |
| 2 | 513912.13 | 2224284.89 |
| 3 | 513915.66 | 2224283.40 |
| 4 | 513918.26 | 2224282.00 |
| 5 | 513931.85 | 2224314.62 |
| 6 | 513929.28 | 2224315.63 |
| 7 | 513878.62 | 2224337.04 |
| 8 | 513864.99 | 2224304.80 |
| 1 | 513864.99 | 2224304.80 |

:ЗУ1:489

Система координат МСК 59

| Обозначение характерных точек | Координаты, м | |
|-------------------------------------|---------------|------------|
| | X | Y |
| 1 | 2 | 3 |
| 1 | 513929.28 | 2224315.63 |
| 2 | 513931.85 | 2224314.62 |
| 3 | 513940.35 | 2224335.03 |
| 4 | 513938.41 | 2224336.54 |
| 5 | 513942.91 | 2224347.87 |
| 6 | 513892.25 | 2224369.28 |
| 7 | 513882.09 | 2224345.27 |
| 8 | 513878.62 | 2224337.04 |
| 9 | 513929.28 | 2224315.63 |
| 1 | 513929.28 | 2224315.63 |

:ЗУ1:207

Система координат МСК 59

| Обозначение характерных точек | Координаты, м | |
|-------------------------------------|---------------|------------|
| | X | Y |
| 1 | 2 | 3 |
| 1 | 513942.91 | 2224347.87 |
| 2 | 513949.72 | 2224347.96 |
| 3 | 513951.24 | 2224352.60 |
| 4 | 513950.23 | 2224361.55 |
| 5 | 513949.91 | 2224364.45 |
| 6 | 513948.53 | 2224376.84 |
| 7 | 513943.97 | 2224417.58 |

| | | |
|----|-----------|------------|
| 8 | 513943.55 | 2224421.33 |
| 9 | 513916.08 | 2224425.67 |
| 10 | 513892.25 | 2224369.28 |
| 11 | 513942.91 | 2224347.87 |
| 1 | 513942.91 | 2224347.87 |

:ЗУ1:791

Система координат МСК 59

| Обозначение характерных точек | Координаты, м | |
|-------------------------------------|---------------|------------|
| | X | Y |
| 1 | 2 | 3 |
| 1 | 513952.24 | 2224343.63 |
| 2 | 513949.95 | 2224343.42 |
| 3 | 513949.72 | 2224347.96 |
| 4 | 513951.24 | 2224352.60 |
| 5 | 513966.49 | 2224354.21 |
| 6 | 513966.48 | 2224345.14 |
| 7 | 513952.24 | 2224343.63 |
| 1 | 513952.24 | 2224343.63 |

:ЗУ1:790

Система координат МСК 59

| Обозначение характерных точек | Координаты, м | |
|-------------------------------------|---------------|------------|
| | X | Y |
| 1 | 2 | 3 |
| 1 | 513950.40 | 2224334.37 |
| 2 | 513953.24 | 2224334.70 |
| 3 | 513966.48 | 2224336.10 |
| 4 | 513966.48 | 2224345.14 |
| 5 | 513952.24 | 2224343.63 |
| 6 | 513949.95 | 2224343.42 |
| 7 | 513950.40 | 2224334.37 |
| 1 | 513950.40 | 2224334.37 |

:ЗУ1:789

Система координат МСК 59

| Обозначение характерных точек | Координаты, м | |
|-------------------------------------|---------------|------------|
| | X | Y |
| 1 | 2 | 3 |
| 1 | 513950.40 | 2224334.37 |
| 2 | 513953.24 | 2224334.70 |
| 3 | 513966.48 | 2224336.10 |
| 4 | 513966.47 | 2224326.96 |

| | | |
|---|-----------|------------|
| 5 | 513954.25 | 2224325.67 |
| 6 | 513949.89 | 2224325.21 |
| 7 | 513950.40 | 2224334.37 |
| 1 | 513950.40 | 2224334.37 |

:ЗУ1:788

Система координат МСК 59

| Обозначение характерных точек | Координаты, м | |
|-------------------------------------|---------------|------------|
| | X | Y |
| 1 | 2 | 3 |
| 1 | 513955.28 | 2224316.50 |
| 2 | 513966.46 | 2224317.68 |
| 3 | 513966.47 | 2224326.96 |
| 4 | 513954.25 | 2224325.67 |
| 5 | 513949.89 | 2224325.21 |
| 6 | 513949.34 | 2224315.36 |
| 7 | 513952.27 | 2224313.52 |
| 8 | 513955.77 | 2224312.04 |
| 1 | 513955.28 | 2224316.50 |

:ЗУ1:217

Система координат МСК 59

| Обозначение характерных точек | Координаты, м | |
|-------------------------------------|---------------|------------|
| | X | Y |
| 1 | 2 | 3 |
| 1 | 513965.59 | 2224224.30 |
| 2 | 513963.82 | 2224225.05 |
| 3 | 513963.09 | 2224223.38 |
| 4 | 513918.48 | 2224242.49 |
| 5 | 513949.34 | 2224315.36 |
| 6 | 513952.27 | 2224313.52 |
| 7 | 513955.77 | 2224312.04 |
| 8 | 513956.24 | 2224307.86 |
| 9 | 513956.31 | 2224307.28 |
| 10 | 513957.30 | 2224298.42 |
| 11 | 513958.31 | 2224289.43 |
| 12 | 513959.31 | 2224280.48 |
| 13 | 513960.31 | 2224271.54 |
| 14 | 513962.03 | 2224256.14 |
| 15 | 513965.59 | 2224224.30 |
| 1 | 513965.59 | 2224224.30 |

:ЗУ1:3500

Система координат МСК 59

| Обозначение характерных точек | Координаты, м | |
|-------------------------------------|---------------|------------|
| | X | Y |
| 1 | 2 | 3 |
| 1 | 513894.83 | 2224234.10 |
| 2 | 513901.40 | 2224249.67 |
| 3 | 513855.27 | 2224269.53 |
| 4 | 513850.72 | 2224271.48 |
| 5 | 513794.43 | 2224294.87 |
| 6 | 513808.59 | 2224328.29 |
| 7 | 513825.74 | 2224368.86 |
| 8 | 513835.97 | 2224392.86 |
| 9 | 513843.09 | 2224409.55 |
| 10 | 513839.87 | 2224417.47 |
| 11 | 513831.01 | 2224413.88 |
| 12 | 513822.47 | 2224398.53 |
| 13 | 513808.74 | 2224365.95 |
| 14 | 513795.34 | 2224334.45 |
| 15 | 513780.75 | 2224300.58 |
| 16 | 513739.49 | 2224317.85 |
| 17 | 513696.44 | 2224336.46 |
| 18 | 513710.24 | 2224370.04 |
| 19 | 513723.66 | 2224402.78 |
| 20 | 513739.62 | 2224443.73 |
| 21 | 513740.06 | 2224444.87 |
| 22 | 513743.23 | 2224453.02 |
| 23 | 513732.24 | 2224454.76 |
| 24 | 513728.62 | 2224446.08 |
| 25 | 513728.08 | 2224444.79 |
| 26 | 513712.51 | 2224407.53 |
| 27 | 513698.81 | 2224374.98 |
| 28 | 513684.69 | 2224341.46 |
| 29 | 513640.04 | 2224359.99 |
| 30 | 513595.84 | 2224378.52 |
| 31 | 513609.30 | 2224410.27 |
| 32 | 513622.15 | 2224440.34 |
| 33 | 513628.49 | 2224455.32 |
| 34 | 513629.53 | 2224457.79 |
| 35 | 513634.86 | 2224470.43 |
| 36 | 513640.52 | 2224483.03 |
| 37 | 513629.55 | 2224487.99 |
| 38 | 513624.18 | 2224475.30 |
| 39 | 513620.47 | 2224466.52 |
| 40 | 513619.44 | 2224464.10 |
| 41 | 513611.32 | 2224444.91 |
| 42 | 513598.43 | 2224414.82 |
| 43 | 513585.07 | 2224383.04 |
| 44 | 513540.82 | 2224401.38 |
| 45 | 513540.54 | 2224402.00 |
| 46 | 513497.64 | 2224419.78 |
| 47 | 513511.91 | 2224454.13 |
| 48 | 513525.47 | 2224486.55 |
| 49 | 513545.96 | 2224535.44 |
| 50 | 513546.83 | 2224537.52 |
| 51 | 513550.56 | 2224546.42 |
| 52 | 513553.16 | 2224552.63 |
| 53 | 513541.58 | 2224561.38 |
| 54 | 513535.94 | 2224548.02 |
| 55 | 513535.08 | 2224545.99 |

| | | |
|-----|-----------|------------|
| 56 | 513526.04 | 2224524.55 |
| 57 | 513512.27 | 2224491.82 |
| 58 | 513498.80 | 2224459.76 |
| 59 | 513484.16 | 2224425.38 |
| 60 | 513441.70 | 2224442.89 |
| 61 | 513442.08 | 2224443.80 |
| 62 | 513400.54 | 2224461.07 |
| 63 | 513415.10 | 2224495.16 |
| 64 | 513428.11 | 2224527.08 |
| 65 | 513428.75 | 2224526.78 |
| 66 | 513429.08 | 2224527.61 |
| 67 | 513441.89 | 2224559.60 |
| 68 | 513434.85 | 2224562.57 |
| 69 | 513420.68 | 2224551.17 |
| 70 | 513407.08 | 2224518.86 |
| 71 | 513385.85 | 2224468.44 |
| 72 | 513330.39 | 2224491.55 |
| 73 | 513325.19 | 2224488.20 |
| 74 | 513315.01 | 2224481.65 |
| 75 | 513316.58 | 2224480.97 |
| 76 | 513336.55 | 2224472.42 |
| 77 | 513379.72 | 2224453.76 |
| 78 | 513364.09 | 2224416.84 |
| 79 | 513370.56 | 2224414.48 |
| 80 | 513380.71 | 2224409.57 |
| 81 | 513394.34 | 2224441.81 |
| 82 | 513396.42 | 2224446.87 |
| 83 | 513435.72 | 2224430.03 |
| 84 | 513476.55 | 2224412.54 |
| 85 | 513462.80 | 2224379.89 |
| 86 | 513461.22 | 2224376.13 |
| 87 | 513463.53 | 2224373.18 |
| 88 | 513465.70 | 2224369.33 |
| 89 | 513466.78 | 2224365.08 |
| 90 | 513479.93 | 2224367.65 |
| 91 | 513480.50 | 2224378.06 |
| 92 | 513484.90 | 2224388.76 |
| 93 | 513491.81 | 2224405.60 |
| 94 | 513514.21 | 2224396.26 |
| 95 | 513534.31 | 2224387.88 |
| 96 | 513534.09 | 2224387.12 |
| 97 | 513578.68 | 2224368.58 |
| 98 | 513563.32 | 2224332.72 |
| 99 | 513566.97 | 2224326.80 |
| 100 | 513575.33 | 2224327.44 |
| 101 | 513590.51 | 2224362.41 |
| 102 | 513633.20 | 2224344.45 |
| 103 | 513646.41 | 2224338.82 |
| 104 | 513673.02 | 2224327.47 |
| 105 | 513671.55 | 2224324.10 |
| 106 | 513660.63 | 2224298.19 |
| 107 | 513667.40 | 2224288.76 |
| 108 | 513674.49 | 2224284.32 |
| 109 | 513686.64 | 2224313.50 |
| 110 | 513689.57 | 2224320.53 |
| 111 | 513732.74 | 2224302.42 |
| 112 | 513772.23 | 2224286.61 |
| 113 | 513773.97 | 2224285.16 |
| 114 | 513758.70 | 2224249.66 |
| 115 | 513763.18 | 2224236.01 |

| | | |
|-----|-----------|------------|
| 116 | 513775.45 | 2224248.67 |
| 117 | 513784.36 | 2224270.69 |
| 118 | 513787.82 | 2224279.25 |
| 119 | 513813.87 | 2224268.33 |
| 120 | 513844.22 | 2224255.62 |
| 1 | 513894.83 | 2224234.10 |

:ЗУ1:430

Система координат МСК 59

| Обозначение характерных точек | Координаты, м | |
|-------------------------------------|---------------|------------|
| | X | Y |
| 1 | 2 | 3 |
| 1 | 513763.18 | 2224236.01 |
| 2 | 513758.70 | 2224249.66 |
| 3 | 513757.33 | 2224250.42 |
| 4 | 513717.85 | 2224267.10 |
| 5 | 513705.29 | 2224237.39 |
| 6 | 513755.31 | 2224217.38 |
| 1 | 513763.18 | 2224236.01 |

:ЗУ1:436

Система координат МСК 59

| Обозначение характерных точек | Координаты, м | |
|-------------------------------------|---------------|------------|
| | X | Y |
| 1 | 2 | 3 |
| 1 | 513727.11 | 2224289.01 |
| 2 | 513731.48 | 2224299.35 |
| 3 | 513732.74 | 2224302.42 |
| 4 | 513772.23 | 2224286.61 |
| 5 | 513773.97 | 2224285.16 |
| 6 | 513758.70 | 2224249.66 |
| 7 | 513757.33 | 2224250.42 |
| 8 | 513717.85 | 2224267.10 |
| 1 | 513727.11 | 2224289.01 |

:ЗУ1:298

Система координат МСК 59

| Обозначение характерных точек | Координаты, м | |
|-------------------------------------|---------------|------------|
| | X | Y |
| 1 | 2 | 3 |
| 1 | 513663.96 | 2224277.95 |
| 2 | 513659.77 | 2224268.04 |
| 3 | 513655.27 | 2224257.40 |
| 4 | 513605.25 | 2224277.40 |

| | | |
|---|-----------|------------|
| 5 | 513618.62 | 2224309.04 |
| 6 | 513658.11 | 2224292.35 |
| 7 | 513660.63 | 2224298.19 |
| 8 | 513667.40 | 2224288.76 |
| 1 | 513663.96 | 2224277.95 |

:ЗУ1:930

Система координат МСК 59

| Обозначение характерных точек | Координаты, м | |
|-------------------------------------|---------------|------------|
| | X | Y |
| 1 | 2 | 3 |
| 1 | 513564.73 | 2224319.87 |
| 2 | 513579.14 | 2224325.72 |
| 3 | 513575.33 | 2224327.44 |
| 4 | 513566.97 | 2224326.80 |
| 1 | 513564.73 | 2224319.87 |

2-ЗУ1

Система координат МСК 59

| Обозначение характерных точек | Координаты, м | |
|-------------------------------------|---------------|------------|
| | X | Y |
| 1 | 2 | 3 |
| 1 | 513434.85 | 2224562.57 |
| 2 | 513441.89 | 2224559.60 |
| 3 | 513429.08 | 2224527.61 |
| 4 | 513428.75 | 2224526.78 |
| 5 | 513428.11 | 2224527.08 |
| 6 | 513415.10 | 2224495.16 |
| 7 | 513400.54 | 2224461.07 |
| 8 | 513442.08 | 2224443.80 |
| 9 | 513441.70 | 2224442.89 |
| 10 | 513484.16 | 2224425.38 |
| 11 | 513498.80 | 2224459.76 |
| 12 | 513512.27 | 2224491.82 |
| 13 | 513526.04 | 2224524.55 |
| 14 | 513535.08 | 2224545.99 |
| 15 | 513535.94 | 2224548.02 |
| 16 | 513541.58 | 2224561.38 |
| 17 | 513553.16 | 2224552.63 |
| 18 | 513550.56 | 2224546.42 |
| 19 | 513546.83 | 2224537.52 |
| 20 | 513545.96 | 2224535.44 |
| 21 | 513525.47 | 2224486.55 |
| 22 | 513511.91 | 2224454.13 |
| 23 | 513497.64 | 2224419.78 |
| 24 | 513540.54 | 2224402.00 |
| 25 | 513540.82 | 2224401.38 |
| 26 | 513585.07 | 2224383.04 |
| 27 | 513598.43 | 2224414.82 |
| 28 | 513611.32 | 2224444.91 |

| | | |
|----|-----------|------------|
| 29 | 513619.44 | 2224464.10 |
| 30 | 513620.47 | 2224466.52 |
| 31 | 513624.18 | 2224475.30 |
| 32 | 513629.55 | 2224487.99 |
| 33 | 513640.52 | 2224483.03 |
| 34 | 513634.86 | 2224470.43 |
| 35 | 513629.53 | 2224457.79 |
| 36 | 513628.49 | 2224455.32 |
| 37 | 513622.15 | 2224440.34 |
| 38 | 513609.30 | 2224410.27 |
| 39 | 513595.84 | 2224378.52 |
| 40 | 513640.04 | 2224359.99 |
| 41 | 513684.69 | 2224341.46 |
| 42 | 513698.81 | 2224374.98 |
| 43 | 513712.51 | 2224407.53 |
| 44 | 513728.08 | 2224444.79 |
| 45 | 513728.62 | 2224446.08 |
| 46 | 513732.24 | 2224454.76 |
| 47 | 513743.23 | 2224453.02 |
| 48 | 513740.06 | 2224444.87 |
| 49 | 513739.62 | 2224443.73 |
| 50 | 513723.66 | 2224402.78 |
| 51 | 513710.24 | 2224370.04 |
| 52 | 513696.44 | 2224336.46 |
| 53 | 513739.49 | 2224317.85 |
| 54 | 513780.75 | 2224300.58 |
| 55 | 513795.34 | 2224334.45 |
| 56 | 513808.74 | 2224365.95 |
| 57 | 513822.47 | 2224398.53 |
| 58 | 513831.01 | 2224413.88 |
| 59 | 513839.87 | 2224417.47 |
| 60 | 513843.09 | 2224409.55 |
| 61 | 513835.97 | 2224392.86 |
| 62 | 513825.74 | 2224368.86 |
| 63 | 513808.59 | 2224328.29 |
| 64 | 513794.43 | 2224294.87 |
| 65 | 513850.72 | 2224271.48 |
| 66 | 513855.27 | 2224269.53 |
| 67 | 513901.40 | 2224249.67 |
| 68 | 513903.36 | 2224248.71 |
| 69 | 513918.26 | 2224282.00 |
| 70 | 513940.35 | 2224335.03 |
| 71 | 513938.41 | 2224336.54 |
| 72 | 513942.91 | 2224347.87 |
| 73 | 513949.72 | 2224347.96 |
| 74 | 513950.40 | 2224334.37 |
| 75 | 513949.34 | 2224315.36 |
| 76 | 513918.48 | 2224242.49 |
| 77 | 513963.09 | 2224223.38 |
| 78 | 513963.82 | 2224225.05 |
| 79 | 513965.59 | 2224224.30 |
| 80 | 513966.39 | 2224223.97 |
| 81 | 513972.84 | 2224221.25 |
| 82 | 514032.77 | 2224195.76 |
| 83 | 514024.08 | 2224287.35 |
| 84 | 514023.12 | 2224300.83 |
| 85 | 514021.01 | 2224302.36 |
| 86 | 514019.26 | 2224302.97 |
| 87 | 514001.04 | 2224305.34 |
| 88 | 513998.25 | 2224304.94 |

| | | |
|-----|-----------|------------|
| 89 | 513996.15 | 2224303.15 |
| 90 | 513998.11 | 2224284.60 |
| 91 | 513998.07 | 2224284.60 |
| 92 | 514000.16 | 2224265.72 |
| 93 | 513998.04 | 2224265.37 |
| 94 | 514002.20 | 2224221.69 |
| 95 | 513992.60 | 2224225.72 |
| 96 | 513989.84 | 2224250.39 |
| 97 | 513988.88 | 2224258.98 |
| 98 | 513987.15 | 2224274.39 |
| 99 | 513986.15 | 2224283.33 |
| 100 | 513985.15 | 2224292.27 |
| 101 | 513984.15 | 2224301.26 |
| 102 | 513983.16 | 2224310.13 |
| 103 | 513982.13 | 2224319.35 |
| 104 | 513981.83 | 2224322.04 |
| 105 | 513981.10 | 2224328.51 |
| 106 | 513980.09 | 2224337.54 |
| 107 | 513979.09 | 2224346.47 |
| 108 | 513978.09 | 2224355.44 |
| 109 | 513977.58 | 2224359.95 |
| 110 | 513977.09 | 2224364.39 |
| 111 | 513975.42 | 2224379.32 |
| 112 | 513982.90 | 2224380.16 |
| 113 | 513983.13 | 2224377.98 |
| 114 | 513987.96 | 2224378.44 |
| 115 | 513988.28 | 2224375.44 |
| 116 | 513990.07 | 2224358.74 |
| 117 | 513993.35 | 2224328.18 |
| 118 | 513994.89 | 2224313.71 |
| 119 | 513995.43 | 2224311.64 |
| 120 | 513997.38 | 2224310.31 |
| 121 | 513999.27 | 2224309.66 |
| 122 | 514017.69 | 2224307.23 |
| 123 | 514019.63 | 2224307.31 |
| 124 | 514021.63 | 2224308.07 |
| 125 | 514022.43 | 2224309.95 |
| 126 | 514018.75 | 2224343.75 |
| 127 | 514017.41 | 2224356.08 |
| 128 | 514014.87 | 2224378.41 |
| 129 | 514016.06 | 2224378.54 |
| 130 | 514014.36 | 2224393.68 |
| 131 | 514012.49 | 2224410.42 |
| 132 | 514023.93 | 2224408.61 |
| 133 | 514030.06 | 2224354.85 |
| 134 | 514030.47 | 2224354.81 |
| 135 | 514030.79 | 2224351.97 |
| 136 | 514031.95 | 2224341.86 |
| 137 | 514035.77 | 2224308.51 |
| 138 | 514042.30 | 2224307.33 |
| 139 | 514088.18 | 2224299.05 |
| 140 | 514116.66 | 2224294.04 |
| 141 | 514145.82 | 2224288.68 |
| 142 | 514174.79 | 2224283.48 |
| 143 | 514203.02 | 2224278.27 |
| 144 | 514202.93 | 2224278.95 |
| 145 | 514231.02 | 2224273.78 |
| 146 | 514231.00 | 2224273.69 |
| 147 | 514249.84 | 2224270.29 |
| 148 | 514249.90 | 2224271.24 |

| | | |
|-----|-----------|------------|
| 149 | 514287.32 | 2224263.89 |
| 150 | 514289.63 | 2224276.64 |
| 151 | 514293.45 | 2224297.33 |
| 152 | 514299.45 | 2224329.98 |
| 153 | 514311.25 | 2224327.77 |
| 154 | 514305.22 | 2224295.00 |
| 155 | 514303.78 | 2224287.13 |
| 156 | 514301.51 | 2224274.86 |
| 157 | 514299.09 | 2224261.56 |
| 158 | 514334.42 | 2224254.62 |
| 159 | 514363.86 | 2224248.82 |
| 160 | 514366.31 | 2224248.33 |
| 161 | 514372.46 | 2224281.78 |
| 162 | 514370.00 | 2224282.27 |
| 163 | 514373.07 | 2224298.99 |
| 164 | 514376.20 | 2224315.97 |
| 165 | 514391.18 | 2224313.22 |
| 166 | 514396.64 | 2224312.22 |
| 167 | 514393.66 | 2224295.16 |
| 168 | 514391.38 | 2224282.55 |
| 169 | 514390.69 | 2224278.42 |
| 170 | 514387.73 | 2224261.68 |
| 171 | 514384.76 | 2224244.94 |
| 172 | 514414.18 | 2224239.10 |
| 173 | 514448.51 | 2224232.26 |
| 174 | 514454.91 | 2224265.65 |
| 175 | 514461.55 | 2224300.30 |
| 176 | 514470.71 | 2224298.64 |
| 177 | 514473.36 | 2224298.14 |
| 178 | 514467.60 | 2224268.18 |
| 179 | 514460.27 | 2224229.88 |
| 180 | 514485.78 | 2224224.83 |
| 181 | 514507.26 | 2224220.57 |
| 182 | 514491.87 | 2224207.30 |
| 183 | 514475.40 | 2224210.39 |
| 184 | 514458.69 | 2224213.53 |
| 185 | 514433.36 | 2224218.29 |
| 186 | 514407.93 | 2224223.09 |
| 187 | 514382.05 | 2224227.94 |
| 188 | 514378.42 | 2224224.79 |
| 189 | 514369.87 | 2224180.06 |
| 190 | 514361.05 | 2224133.94 |
| 191 | 514390.00 | 2224128.06 |
| 192 | 514415.64 | 2224122.87 |
| 193 | 514441.08 | 2224117.79 |
| 194 | 514466.38 | 2224112.75 |
| 195 | 514460.62 | 2224097.75 |
| 196 | 514459.35 | 2224095.51 |
| 197 | 514423.58 | 2224102.57 |
| 198 | 514395.09 | 2224108.19 |
| 199 | 514380.30 | 2224111.11 |
| 200 | 514365.79 | 2224113.97 |
| 201 | 514360.01 | 2224082.51 |
| 202 | 514352.54 | 2224041.80 |
| 203 | 514381.84 | 2224036.02 |
| 204 | 514381.32 | 2224035.90 |
| 205 | 514342.29 | 2224034.08 |
| 206 | 514305.17 | 2224040.84 |
| 207 | 514269.71 | 2224047.72 |
| 208 | 514237.11 | 2224054.36 |

| | | |
|-----|-----------|------------|
| 209 | 514238.13 | 2224071.22 |
| 210 | 514240.11 | 2224070.97 |
| 211 | 514240.11 | 2224070.97 |
| 212 | 514249.57 | 2224069.22 |
| 213 | 514258.36 | 2224067.59 |
| 214 | 514267.25 | 2224065.94 |
| 215 | 514276.20 | 2224064.29 |
| 216 | 514284.94 | 2224062.67 |
| 217 | 514294.05 | 2224060.98 |
| 218 | 514303.13 | 2224059.30 |
| 219 | 514312.00 | 2224057.66 |
| 220 | 514320.87 | 2224056.01 |
| 221 | 514335.05 | 2224053.39 |
| 222 | 514341.05 | 2224086.07 |
| 223 | 514342.28 | 2224085.79 |
| 224 | 514348.96 | 2224122.10 |
| 225 | 514333.75 | 2224125.17 |
| 226 | 514324.86 | 2224126.97 |
| 227 | 514316.09 | 2224128.75 |
| 228 | 514307.15 | 2224130.56 |
| 229 | 514298.40 | 2224132.33 |
| 230 | 514289.28 | 2224134.18 |
| 231 | 514280.26 | 2224136.01 |
| 232 | 514271.47 | 2224137.79 |
| 233 | 514262.59 | 2224139.59 |
| 234 | 514242.50 | 2224143.64 |
| 235 | 514209.00 | 2224150.23 |
| 236 | 514176.17 | 2224156.73 |
| 237 | 514145.37 | 2224162.86 |
| 238 | 514114.08 | 2224169.06 |
| 239 | 514082.74 | 2224175.10 |
| 240 | 514056.05 | 2224180.25 |
| 241 | 514056.66 | 2224174.79 |
| 242 | 514052.57 | 2224175.24 |
| 243 | 514050.65 | 2224174.76 |
| 244 | 514049.00 | 2224173.68 |
| 245 | 514047.79 | 2224172.12 |
| 246 | 514047.15 | 2224170.25 |
| 247 | 514047.15 | 2224168.27 |
| 248 | 514050.24 | 2224143.43 |
| 249 | 514051.45 | 2224133.02 |
| 250 | 514073.18 | 2224128.88 |
| 251 | 514104.61 | 2224122.88 |
| 252 | 514136.04 | 2224116.89 |
| 253 | 514167.33 | 2224110.92 |
| 254 | 514200.18 | 2224104.66 |
| 255 | 514197.22 | 2224089.39 |
| 256 | 514184.62 | 2224091.77 |
| 257 | 514175.47 | 2224093.50 |
| 258 | 514166.42 | 2224095.20 |
| 259 | 514157.38 | 2224096.89 |
| 260 | 514148.34 | 2224098.59 |
| 261 | 514139.72 | 2224100.21 |
| 262 | 514139.29 | 2224100.29 |
| 263 | 514130.86 | 2224101.87 |
| 264 | 514130.26 | 2224101.98 |
| 265 | 514121.99 | 2224103.52 |
| 266 | 514121.21 | 2224103.67 |
| 267 | 514112.16 | 2224105.37 |
| 268 | 514103.13 | 2224107.07 |

| | | |
|-----|-----------|------------|
| 269 | 514093.53 | 2224108.86 |
| 270 | 514093.48 | 2224109.17 |
| 271 | 514065.75 | 2224114.88 |
| 272 | 514065.74 | 2224114.88 |
| 273 | 514057.94 | 2224088.36 |
| 274 | 514050.46 | 2224089.83 |
| 275 | 514049.78 | 2224089.96 |
| 276 | 514021.11 | 2224095.60 |
| 277 | 514004.91 | 2224098.80 |
| 278 | 513995.85 | 2224100.58 |
| 279 | 513989.49 | 2224101.83 |
| 280 | 513987.24 | 2224103.23 |
| 281 | 513973.36 | 2224111.83 |
| 282 | 513966.27 | 2224115.98 |
| 283 | 513966.29 | 2224116.22 |
| 284 | 513937.77 | 2224133.27 |
| 285 | 513928.15 | 2224138.27 |
| 286 | 513931.62 | 2224146.46 |
| 287 | 513944.03 | 2224141.11 |
| 288 | 513952.29 | 2224137.60 |
| 289 | 513960.66 | 2224134.05 |
| 290 | 513966.31 | 2224131.66 |
| 291 | 513968.84 | 2224130.58 |
| 292 | 513977.23 | 2224127.03 |
| 293 | 513985.69 | 2224123.45 |
| 294 | 513994.31 | 2224119.79 |
| 295 | 514002.56 | 2224116.29 |
| 296 | 514010.88 | 2224112.77 |
| 297 | 514030.47 | 2224104.46 |
| 298 | 514030.09 | 2224137.66 |
| 299 | 514029.66 | 2224173.37 |
| 300 | 514027.34 | 2224174.31 |
| 301 | 514019.05 | 2224177.81 |
| 302 | 514020.05 | 2224180.96 |
| 303 | 514012.11 | 2224184.33 |
| 304 | 514002.86 | 2224188.26 |
| 305 | 513994.46 | 2224191.83 |
| 306 | 513986.19 | 2224195.34 |
| 307 | 513977.92 | 2224198.86 |
| 308 | 513966.37 | 2224203.76 |
| 309 | 513911.74 | 2224226.96 |
| 310 | 513897.06 | 2224191.93 |
| 311 | 513885.95 | 2224184.64 |
| 312 | 513882.97 | 2224197.49 |
| 313 | 513897.51 | 2224232.96 |
| 314 | 513894.83 | 2224234.10 |
| 315 | 513844.22 | 2224255.62 |
| 316 | 513813.87 | 2224268.33 |
| 317 | 513787.82 | 2224279.25 |
| 318 | 513784.36 | 2224270.69 |
| 319 | 513775.45 | 2224248.67 |
| 320 | 513763.18 | 2224236.01 |
| 321 | 513758.70 | 2224249.66 |
| 322 | 513773.97 | 2224285.16 |
| 323 | 513772.23 | 2224286.61 |
| 324 | 513732.74 | 2224302.42 |
| 325 | 513689.57 | 2224320.53 |
| 326 | 513686.64 | 2224313.50 |
| 327 | 513674.49 | 2224284.32 |
| 328 | 513667.40 | 2224288.76 |

| | | |
|-----|-----------|------------|
| 329 | 513660.63 | 2224298.19 |
| 330 | 513671.55 | 2224324.10 |
| 331 | 513673.02 | 2224327.47 |
| 332 | 513646.41 | 2224338.82 |
| 333 | 513633.20 | 2224344.45 |
| 334 | 513590.51 | 2224362.41 |
| 335 | 513575.33 | 2224327.44 |
| 336 | 513566.97 | 2224326.80 |
| 337 | 513563.32 | 2224332.72 |
| 338 | 513578.68 | 2224368.58 |
| 339 | 513534.09 | 2224387.12 |
| 340 | 513534.31 | 2224387.88 |
| 341 | 513514.21 | 2224396.26 |
| 342 | 513491.81 | 2224405.60 |
| 343 | 513484.90 | 2224388.76 |
| 344 | 513480.50 | 2224378.06 |
| 345 | 513479.93 | 2224367.65 |
| 346 | 513466.78 | 2224365.08 |
| 347 | 513465.70 | 2224369.33 |
| 348 | 513463.53 | 2224373.18 |
| 349 | 513461.22 | 2224376.13 |
| 350 | 513462.80 | 2224379.89 |
| 351 | 513476.55 | 2224412.54 |
| 352 | 513435.72 | 2224430.03 |
| 353 | 513396.42 | 2224446.87 |
| 354 | 513394.34 | 2224441.81 |
| 355 | 513380.71 | 2224409.57 |
| 356 | 513370.56 | 2224414.48 |
| 357 | 513364.09 | 2224416.84 |
| 358 | 513379.72 | 2224453.76 |
| 359 | 513336.55 | 2224472.42 |
| 360 | 513316.58 | 2224480.97 |
| 361 | 513315.01 | 2224481.65 |
| 362 | 513325.19 | 2224488.20 |
| 363 | 513330.39 | 2224491.55 |
| 364 | 513385.85 | 2224468.44 |
| 365 | 513407.08 | 2224518.86 |
| 366 | 513420.68 | 2224551.17 |
| 367 | 513434.85 | 2224562.57 |
| 368 | 514035.32 | 2224295.35 |
| 369 | 514043.78 | 2224293.61 |
| 370 | 514073.55 | 2224287.82 |
| 371 | 514115.74 | 2224279.90 |
| 372 | 514144.10 | 2224274.44 |
| 373 | 514177.85 | 2224268.03 |
| 374 | 514203.25 | 2224263.42 |
| 375 | 514228.13 | 2224258.63 |
| 376 | 514228.19 | 2224258.94 |
| 377 | 514248.91 | 2224255.33 |
| 378 | 514258.90 | 2224253.54 |
| 379 | 514258.72 | 2224252.33 |
| 380 | 514284.20 | 2224247.29 |
| 381 | 514309.80 | 2224242.24 |
| 382 | 514335.23 | 2224237.25 |
| 383 | 514361.15 | 2224232.17 |
| 384 | 514362.85 | 2224228.85 |
| 385 | 514354.51 | 2224183.54 |
| 386 | 514345.91 | 2224137.02 |
| 387 | 514317.84 | 2224142.38 |
| 388 | 514292.43 | 2224147.48 |

| | | |
|-----|-----------|------------|
| 389 | 514266.59 | 2224152.56 |
| 390 | 514244.61 | 2224156.87 |
| 391 | 514244.61 | 2224156.87 |
| 392 | 514243.34 | 2224158.71 |
| 393 | 514211.56 | 2224164.40 |
| 394 | 514180.37 | 2224170.28 |
| 395 | 514152.14 | 2224175.54 |
| 396 | 514123.95 | 2224180.90 |
| 397 | 514094.48 | 2224186.35 |
| 398 | 514065.42 | 2224191.86 |
| 399 | 514054.44 | 2224193.94 |
| 400 | 514054.08 | 2224197.81 |
| 401 | 514053.57 | 2224202.43 |
| 402 | 514042.18 | 2224205.49 |
| 403 | 514039.39 | 2224231.21 |
| 404 | 514038.42 | 2224240.13 |
| 405 | 514037.45 | 2224249.09 |
| 406 | 514036.48 | 2224258.02 |
| 407 | 514035.50 | 2224267.01 |
| 408 | 514035.50 | 2224267.01 |
| 409 | 514032.62 | 2224293.70 |
| 1 | 513434.85 | 2224562.57 |

Каталоги координат красных линий

Каталог координат характерных точек
1 участка красных линий
Система координат МСК-59

| Обозначение характерных точек | Координаты, м | |
|-------------------------------------|---------------|------------|
| | X | Y |
| 1 | 2 | 3 |
| 1 | 514242.50 | 2224143.64 |
| 2 | 514262.59 | 2224139.59 |
| 3 | 514271.47 | 2224137.79 |
| 4 | 514280.26 | 2224136.01 |
| 5 | 514289.28 | 2224134.18 |
| 6 | 514298.40 | 2224132.33 |
| 7 | 514307.15 | 2224130.56 |
| 8 | 514316.09 | 2224128.75 |
| 9 | 514324.86 | 2224126.97 |
| 10 | 514333.75 | 2224125.17 |
| 11 | 514348.96 | 2224122.10 |
| 12 | 514342.28 | 2224085.79 |
| 13 | 514341.05 | 2224086.07 |

Каталог координат характерных точек
2 участка красных линий
Система координат МСК-59

| Обозначение характерных точек | Координаты, м | |
|-------------------------------------|---------------|------------|
| | X | Y |
| 1 | 2 | 3 |
| 1 | 514248.91 | 2224255.33 |
| 2 | 514228.19 | 2224258.94 |
| 3 | 514228.13 | 2224258.63 |

Каталог координат характерных точек
3 участка красных линий
Система координат МСК-59

| Обозначение характерных точек | Координаты, м | |
|-------------------------------------|---------------|------------|
| | X | Y |
| 1 | 2 | 3 |
| 1 | 514249.90 | 2224271.24 |
| 2 | 514249.84 | 2224270.29 |

| | | |
|---|-----------|------------|
| 3 | 514231.00 | 2224273.69 |
| 4 | 514231.02 | 2224273.78 |

Каталог координат характерных точек
4 участка красных линий
Система координат МСК-59

| Обозначение характерных точек | Координаты, м | |
|-------------------------------------|---------------|------------|
| | X | Y |
| 1 | 2 | 3 |
| 1 | 514043.78 | 2224293.61 |
| 2 | 514035.32 | 2224295.35 |
| 3 | 514032.62 | 2224293.70 |
| 4 | 514035.50 | 2224267.01 |

Каталог координат характерных точек
5 участка красных линий
Система координат МСК-59

| Обозначение характерных точек | Координаты, м | |
|-------------------------------------|---------------|------------|
| | X | Y |
| 1 | 2 | 3 |
| 1 | 514023.93 | 2224408.61 |
| 2 | 514026.62 | 2224385.02 |
| 3 | 514027.77 | 2224374.94 |
| 4 | 514030.06 | 2224354.85 |
| 5 | 514030.47 | 2224354.81 |

Каталог координат характерных точек
6 участка красных линий
Система координат МСК-59

| Обозначение характерных точек | Координаты, м | |
|-------------------------------------|---------------|------------|
| | X | Y |
| 1 | 2 | 3 |
| 1 | 513998.11 | 2224284.60 |
| 2 | 513998.07 | 2224284.59 |
| 3 | 514000.16 | 2224265.72 |
| 4 | 513998.04 | 2224265.37 |

Каталог координат характерных точек
7 участка красных линий
Система координат МСК-59

| Обозначение характерных точек | Координаты, м | |
|-------------------------------------|---------------|---|
| | X | Y |

| 1 | 2 | 3 |
|---|-----------|------------|
| 1 | 513987.96 | 2224378.44 |
| 2 | 513983.13 | 2224377.98 |
| 3 | 513982.90 | 2224380.16 |
| 4 | 513975.42 | 2224379.32 |

Каталог координат характерных точек
8 участка красных линий
Система координат МСК-59

| Обозначение характерных точек | Координаты, м | |
|-------------------------------------|---------------|------------|
| | X | Y |
| 1 | 2 | 3 |
| 1 | 513963.09 | 2224223.38 |
| 2 | 513963.82 | 2224225.05 |
| 3 | 513963.92 | 2224225.01 |

Каталог координат характерных точек
9 участка красных линий
Система координат МСК-59

| Обозначение характерных точек | Координаты, м | |
|-------------------------------------|---------------|------------|
| | X | Y |
| 1 | 2 | 3 |
| 1 | 513634.86 | 2224470.43 |
| 2 | 513640.52 | 2224483.03 |
| 3 | 513629.55 | 2224487.99 |
| 4 | 513624.18 | 2224475.30 |