

Муниципальное казенное учреждение
Управление стратегического развития Пермского муниципального района
Пермского края

**Проект внесения изменений в проект планировки и проект межевания
территории кадастрового квартала 59:32:0890001 с. Лобаново
Лобановского сельского поселения Пермского муниципального
района Пермского края, утвержденные постановлением
администрации Пермского муниципального района
от 11 декабря 2019 г. № 894**

ПРОЕКТ ПЛАНИРОВКИ ТЕРРИТОРИИ
Основная часть

Шифр 4-17.22-2022

Пермь 2022

В проекте планировки территории. Основная часть:
 В приложении №2 (каталог координат характерных точек красных линий)
 таблицу:

Каталог координат характерных точек
 23 участка красных линий
 Система координат МСК-59

Обозначение характерных точек	Координаты, м	
	X	Y
1	2	3
1	501216.13	2234746.89
2	501190.02	2234743.67
3	501160.26	2234740.00
4	501160.96	2234640.23
5	501162.95	2234634.71
6	501197.55	2234643.25
7	501219.34	2234648.63
8	501236.53	2234660.67
9	501221.00	2234745.42

изложить в редакции:









Каталог координат характерных точек
 23 участка красных линий
 Система координат МСК-59

Обозначение характерных точек	Координаты, м	
	X	Y
1	2	3
1	501160.26	2234740.00
2	501184.98	2234743.05
3	501190.02	2234743.67
4	501216.13	2234746.89
5	501221.00	2234745.42
6	501236.53	2234660.67
7	501219.34	2234648.63
8	501197.55	2234643.25
9	501162.95	2234634.71
10	501160.60	2234638.34
11	501154.90	2234737.79


 
Фрагмент чертежа красных линий М 1:2000



Условные обозначения

Границы

-  Границы территории, в отношении которой осуществляется подготовка проекта планировки
-  Границы земельных участков по сведениям ЕГРН
-  Красные линии существующие
-  Красные линии устанавливаемые
-  Красные линии отменяемые
-  Номера характерных точек красных линий
-  Номера характерных точек красных линий
-  Условный номер участка красных линий

Границы элементов планировочной структуры

-  Кварталы (существующие)
-  Улично-дорожная сеть (существующая)

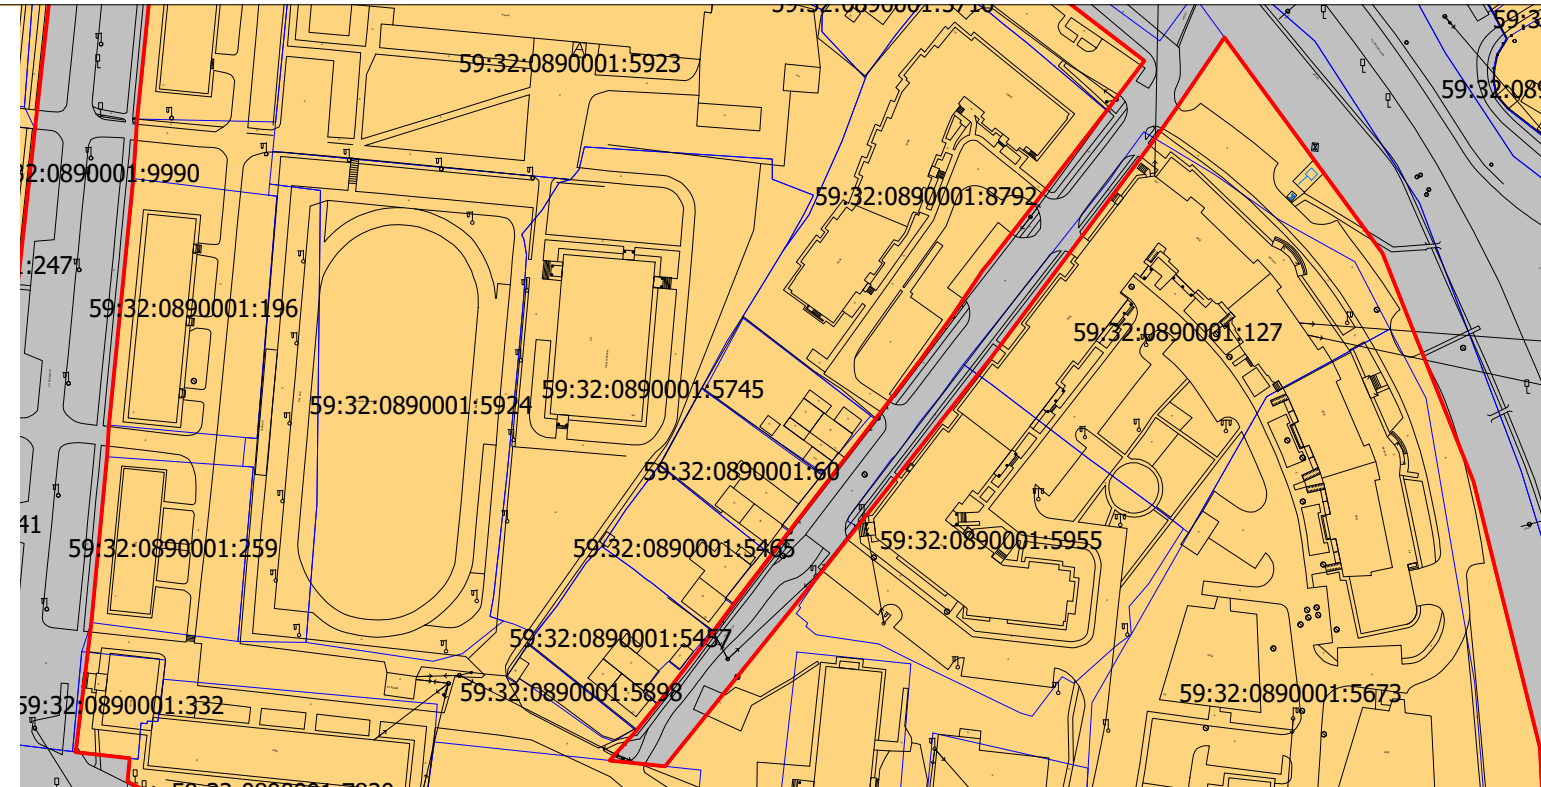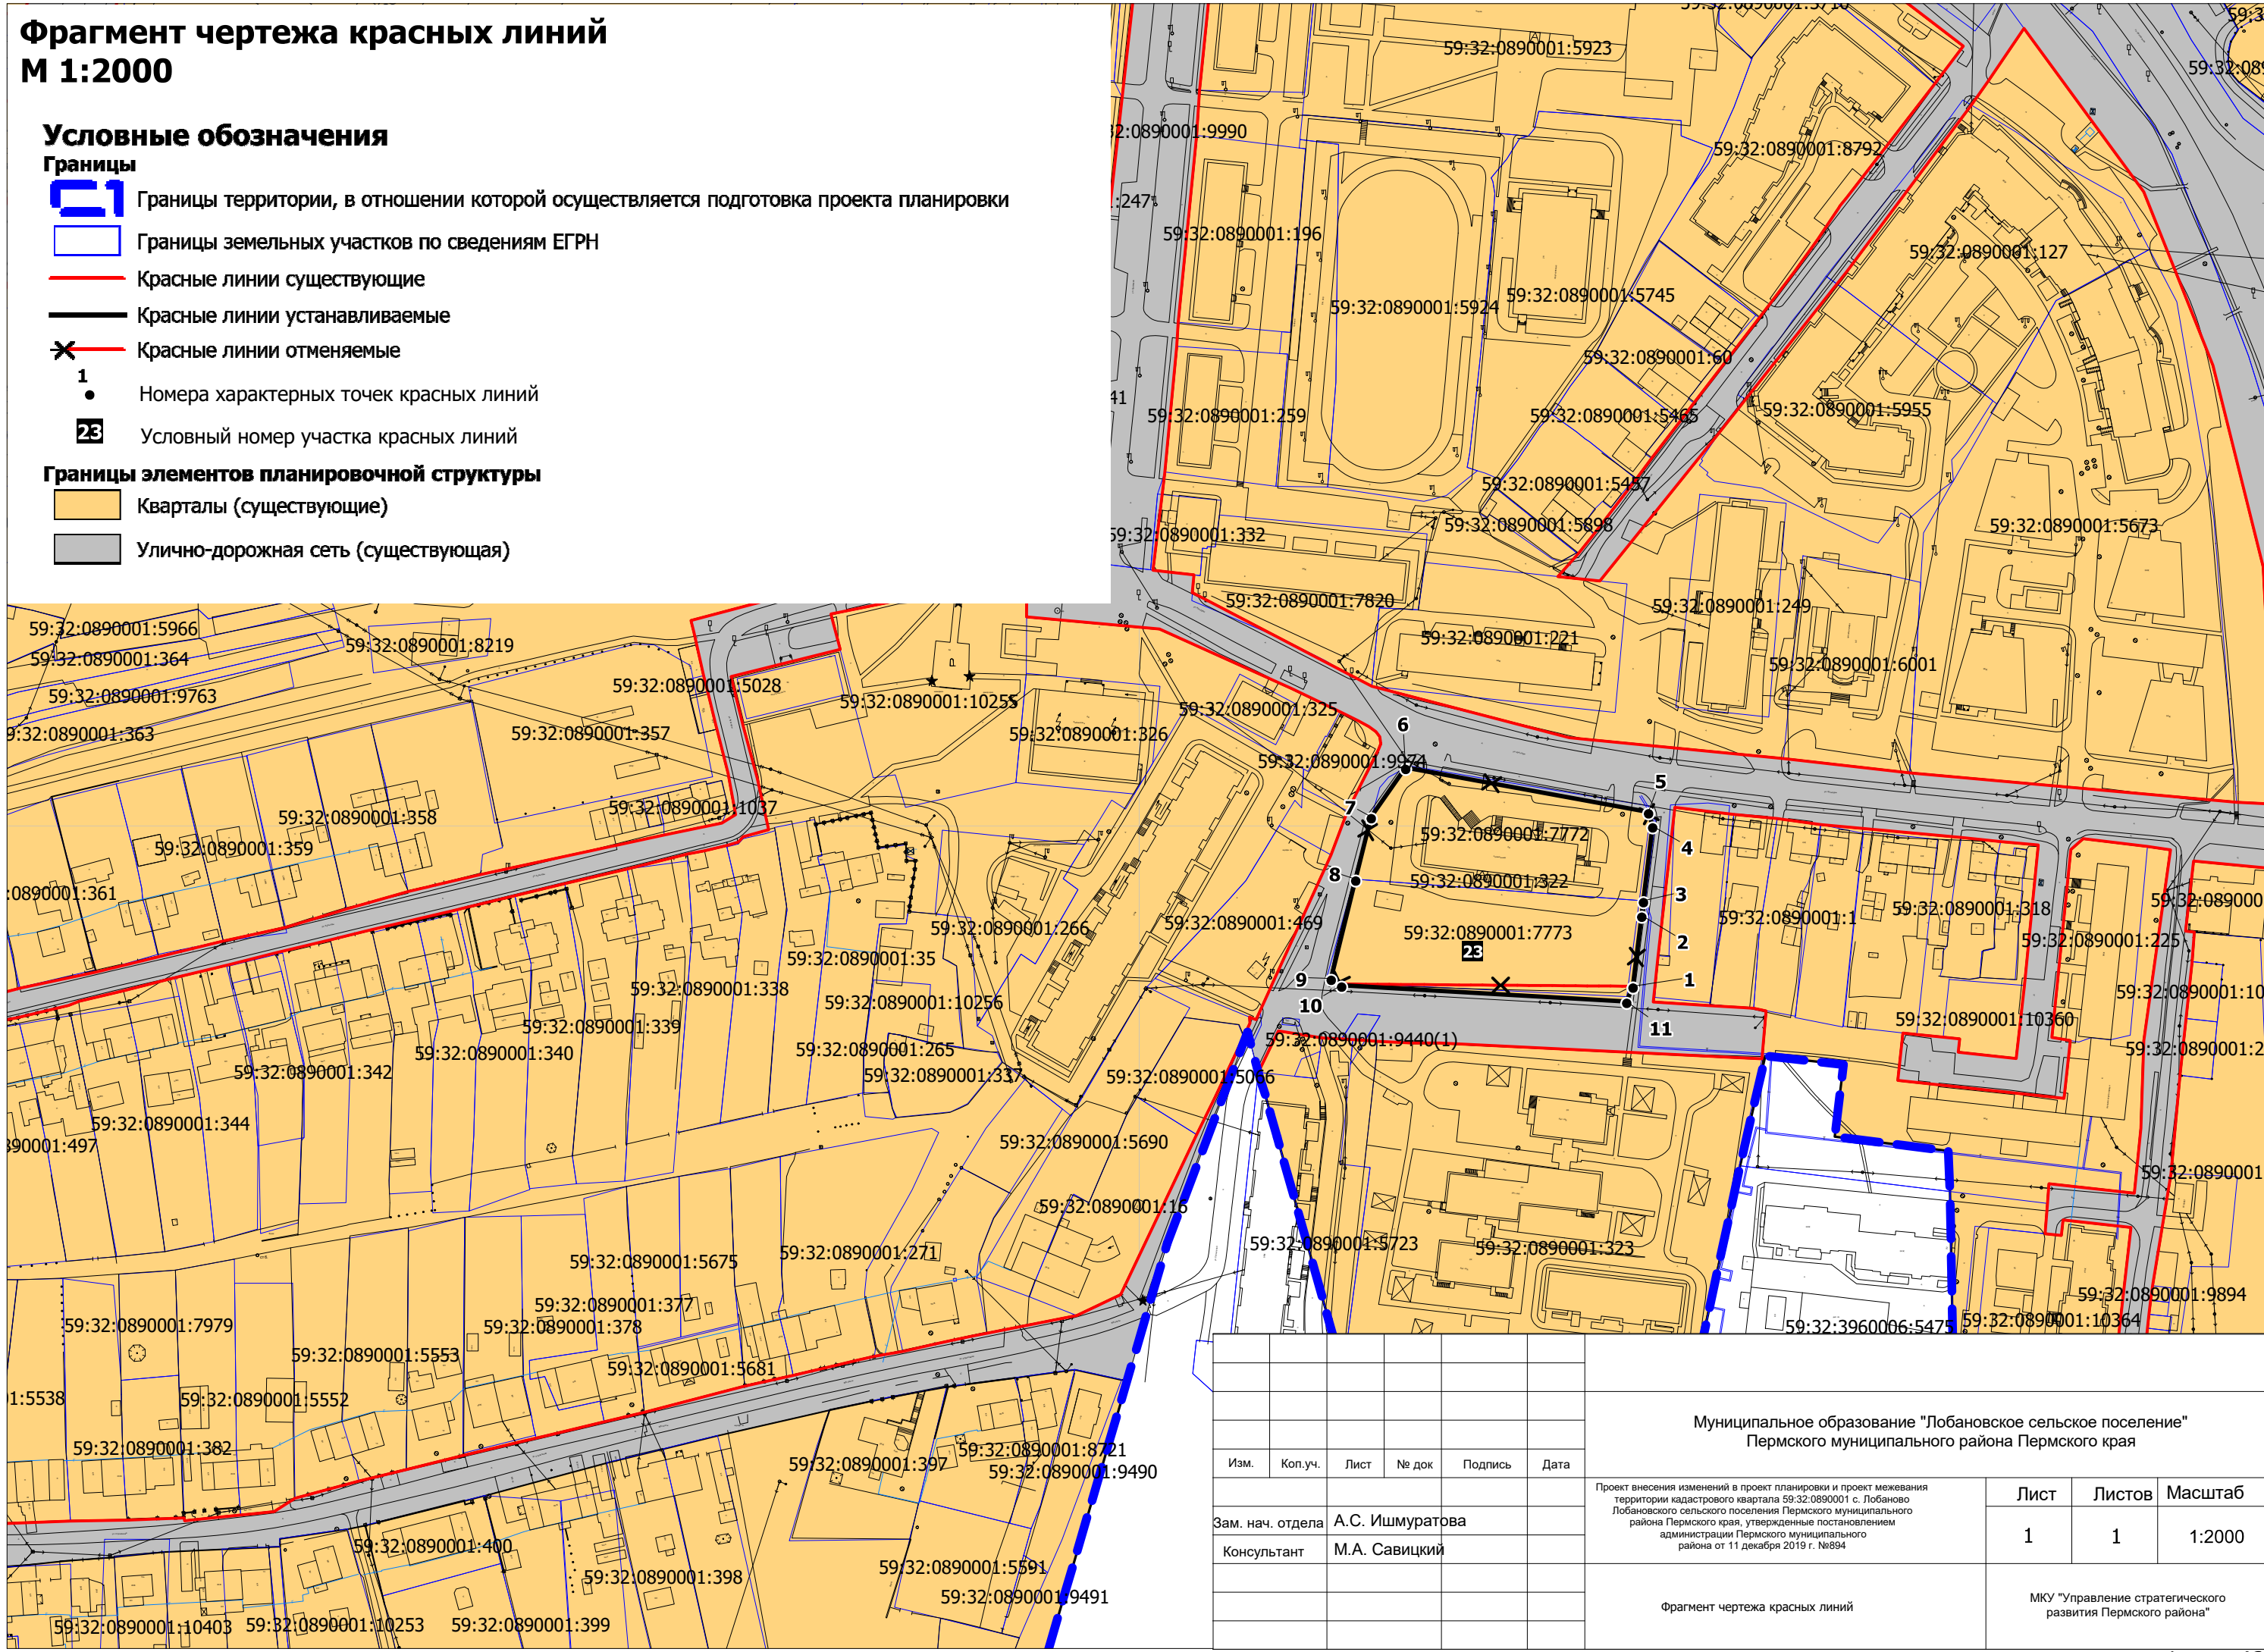

Муниципальное образование "Лобановское сельское поселение" Пермского муниципального района Пермского края						Лист	Листов	Масштаб
Изм.	Коп.уч.	Лист	№ док	Подпись	Дата	1	1	1:2000
Зам. нач. отдела	А.С. Ишмуратова					Проект внесения изменений в проект планировки и проект межевания территории кадастрового квартала 59:32:0890001 с. Лобаново Лобановского сельского поселения Пермского муниципального района Пермского края, утвержденные постановлением администрации Пермского муниципального района от 11 декабря 2019 г. №894		
Консультант	М.А. Савицкий							
Фрагмент чертежа красных линий						МКУ "Управление стратегического развития Пермского района"		

Муниципальное казенное учреждение
Управление стратегического развития Пермского муниципального района
Пермского края

**Проект внесения изменений в проект планировки и проект межевания
территории кадастрового квартала 59:32:0890001 с. Лобаново
Лобановского сельского поселения Пермского муниципального
района Пермского края, утвержденные постановлением
администрации Пермского муниципального района
от 11 декабря 2019 г. № 894**

ПРОЕКТ МЕЖЕВАНИЯ ТЕРРИТОРИИ
Основная часть

Шифр 4-17.22-2022

Пермь 2022

В проекте межевания территории. Основная часть:

1. Раздел 5.1. Формируемые земельные участки.

Таблицу №1 (экспликация формируемых земельных участков) дополнить позициями.

Таблица №1

Кад. номер (обозначение)	Категория земель	Адрес (местоположение)	Площадь принятая (м ²)	Разрешённое использование	Вид образования
:7773:ЗУ1	Земли населенных пунктов	Пермский край, Пермский район, Лобановское с/п, с. Лобаново, ул. Культуры, дом 11-а	3459	Культурное развитие	образованы в результате перераспределения земельных участков с кадастровыми номерами 59:32:0890001:7773, 59:32:0890001:7772, 59:32:0890001:10550 и земель, находящихся в муниципальной собственности
:7772:ЗУ1	Земли населенных пунктов	Пермский край, Пермский район, Лобановское с/п, с. Лобаново, ул. Культуры, дом 11-а	3735	под общественную застройку (здание стационара)	

В таблице №1 (экспликация формируемых земельных участков) позицию.

Таблица №1

Кад. номер (обозначение)	Категория земель	Адрес (местоположение)	Площадь принятая (м ²)	Разрешённое использование	Вид образования
:ЗУ74	Земли населенных пунктов	Российская Федерация, Пермский край, Пермский р-н, Лобановское сп, с. Лобаново	35171	Земельные участки (территории) общего пользования	Образование из земель, государственная собственность на которые не разграничена

Изложить в редакции:

Кад. номер (обозначение)	Категория земель	Адрес (местоположение)	Площадь принятая (м ²)	Разрешённое использование	Вид образования
:ЗУ74	Земли населенных пунктов	Российская Федерация, Пермский край, Пермский р-н, Лобановское сп, с. Лобаново	34880	Земельные участки (территории) общего пользования	образованы в результате перераспределения земельных участков с кадастровыми номерами 59:32:0890001:7773, 59:32:0890001:7772, 59:32:0890001:10550 и земель, находящихся в муниципальной собственности

2. Приложение №1 (координаты поворотных точек формируемых земельных участков МСК 59) дополнить таблицами следующего содержания.

Участок № :7773:3У1

Площадь: 3459 кв.м.

Система координат МСК 59

Обозначение характерных точек	Координаты, м	
	X	Y
1	2	3
1	501197.55	2234643.25
2	501196.66	2234655.07
3	501195.57	2234654.95
4	501184.98	2234743.05
5	501160.26	2234740.00
6	501154.90	2234737.79
7	501160.60	2234638.34
8	501162.95	2234634.71
1	501197.55	2234643.25

Участок № :7772:3У1

Площадь: 3735 кв.м.

Система координат МСК 59

Обозначение характерных точек	Координаты, м	
	X	Y
1	2	3
1	501236.53	2234660.67
2	501221.00	2234745.42
3	501216.13	2234746.89
4	501190.02	2234743.67
5	501184.98	2234743.05
6	501195.57	2234654.95
7	501196.66	2234655.07
8	501197.55	2234643.25
9	501219.34	2234648.63
1	501236.53	2234660.67

В Приложение №1 (координаты поворотных точек формируемых земельных участков МСК 59) позицию:

Участок № :3У74

Площадь: 35171 кв.м.

Система координат МСК 59

Обозначение характерных точек	Координаты, м	
	X	Y
1	2	3
1597	501462,1	2234202
7374	501451,4	2234200
7385	501431,9	2234185
7384	501398,5	2234170
2946	501346	2234156
809	501343,1	2234155
808	501331,5	2234151
66	501326,1	2234147
65	501317,6	2234145
6909	501299,3	2234139
5280	501279,5	2234133
5279	501268,8	2234129
1731	501265,6	2234128
1730	501264,9	2234128
1729	501253,1	2234124
1728	501251,3	2234124
5276	501248,3	2234123
5275	501239,6	2234120
5274	501239,3	2234121
5273	501238,7	2234123
5272	501226,9	2234121
5271	501222,6	2234121
5246	501209,9	2234122
5675	501180,1	2234121
5674	501177,5	2234121
5673	501175,5	2234121
5672	501173,5	2234121
5671	501172,5	2234121
6717	501172,6	2234112
6716	501158	2234112
5681	501158	2234121
5680	501157,6	2234121
5679	501153,5	2234121
5678	501151,7	2234121
5677	501150,7	2234122
5676	501151,3	2234132
7162	501154,6	2234158
7161	501154,8	2234159
7160	501159,2	2234176
5234	501159,5	2234177
1084	501165,1	2234204

1074	501176	2234248
5232	501180,6	2234269
5211	501187,1	2234291
5210	501193,3	2234313
7150	501194,4	2234317
7158	501194,8	2234319
7157	501195,3	2234321
7156	501199,2	2234338
2947	501201,1	2234347
3956	501213	2234402
3955	501217,1	2234422
2948	501220,1	2234427
2949	501234,5	2234424
7654	501249,9	2234420
7653	501251,5	2234420
5912	501263	2234417
5911	501268,6	2234416
3017	501283,8	2234412
2950	501287,9	2234411
2951	501298	2234450
2952	501306,4	2234450
2953	501316,6	2234388
1591	501319,7	2234363
1590	501336,5	2234365
956	501341,2	2234366
7351	501331,3	2234425
7889	501328,1	2234425
7888	501327,2	2234430
2954	501319,3	2234429
1183	501315,9	2234452
1182	501307,9	2234522
1181	501311,4	2234522
5974	501309,2	2234542
199	501308,8	2234545
2366	501305,5	2234572
198	501305,4	2234573
4914	501303,7	2234587
2701	501297,6	2234586
4528	501264,9	2234649
2955	501247	2234718
7421	501239,7	2234793
6704	501234,7	2234837
6703	501232,1	2234865
6702	501224,4	2234951
2803	501223,8	2234964
2802	501201,3	2234965

7705	501201,3	2234963
7704	501204	2234936
7714	501179,5	2234933
7712	501179,1	2234936
522	501168,8	2234935
527	501149	2234933
4580	501129,2	2234931
8029	501094,9	2234928
8134	501055,8	2234921
2213	501050,7	2234921
2212	501045,8	2234920
4164	501040,9	2234920
7472	501036,2	2234919
7555	501026	2234918
2	501021,3	2234917
1	501015,6	2234916
2958	501009	2234916
2959	501008,9	2234906
677	501009,1	2234906
676	501076,1	2234914
675	501078,7	2234890
674	501073,3	2234890
2468	501073,9	2234884
2467	501084,4	2234885
2960	501091,4	2234885
8130	501088	2234915
8129	501110,7	2234917
2961	501141,5	2234921
2962	501207,8	2234928
4533	501209	2234920
4532	501211,7	2234897
4531	501207,9	2234893
4538	501142,4	2234886
2963	501141,3	2234893
2964	501121,2	2234890
8122	501127,4	2234832
2965	501143,9	2234834
8135	501143,4	2234839
672	501142,5	2234848
671	501141,9	2234854
670	501137,2	2234854
669	501135	2234874
668	501160,5	2234877
2966	501209,6	2234882
4855	501210,7	2234868
4854	501212,2	2234855

2069	501213,8	2234837
2068	501215,3	2234821
3913	501216,7	2234806
3912	501218,7	2234790
7097	501220,2	2234775
7096	501222,6	2234755
7110	501170,9	2234749
7109	501167,2	2234748
7108	501154,7	2234747
7107	501153,4	2234767
7529	501152,8	2234778
3922	501152,6	2234782
1	501151,6	2234787
4889	501134,9	2234785
4888	501140,5	2234673
4887	501140,5	2234663
4886	501141	2234651
2969	501141,3	2234647
1525	501149,9	2234652
1524	501150,6	2234644
1528	501141,9	2234638
2479	501142,2	2234633
2478	501142,2	2234632
2970	501144,7	2234616
2473	501130,2	2234609
2972	501139,2	2234607
25739	501146,7	2234610
5767	501151,9	2234610
5765	501158	2234613
5764	501162	2234615
5763	501192,9	2234629
5762	501206	2234635
2311	501221,4	2234640
2310	501242,9	2234651
2309	501244,8	2234652
2308	501247,3	2234652
2307	501249	2234650
2306	501250,9	2234648
2305	501252,9	2234644
2304	501256	2234638
2973	501264,1	2234621
2974	501284,8	2234575
2975	501289,1	2234528
332	501296,4	2234528
331	501294,6	2234482
330	501290,2	2234460

2976	501277,8	2234463
2977	501268,3	2234425
2978	501251,3	2234429
2979	501232,8	2234434
2980	501214,9	2234438
2981	501212,4	2234430
2982	501210,5	2234428
4921	501209,4	2234424
4920	501207,5	2234416
4919	501206,4	2234410
4939	501201,1	2234389
2081	501196,3	2234368
7702	501196	2234367
4954	501191,8	2234350
4953	501186,9	2234330
2391	501180	2234300
4986	501176,4	2234285
4985	501171,9	2234267
5929	501167,8	2234250
5928	501163,2	2234231
2300	501158,6	2234213
2299	501155	2234198
2092	501153,6	2234194
2091	501149,3	2234176
5791	501146	2234160
5056	501144,1	2234142
2093	501143,5	2234136
6851	501143,1	2234120
6857	501143,6	2234106
2983	501143,9	2234100
2984	501147,2	2234083
2985	501148,7	2234079
2986	501155,8	2234059
2390	501160,1	2234049
2098	501165,7	2234033
2097	501171,4	2234017
2099	501176,9	2234003
5137	501182,1	2233988
5145	501188,1	2233974
5144	501194,4	2233960
2385	501205,5	2233931
2384	501211,6	2233917
2389	501217,1	2233903
2456	501223	2233888
6527	501251,7	2233818
6526	501256,1	2233807

270	501261,3	2233793
21	501267,2	2233777
2386	501268,8	2233778
2385	501274,3	2233764
2384	501269,3	2233762
5645	501275,3	2233758
5644	501288,3	2233726
6516	501301,6	2233695
6515	501315,5	2233661
8137	501320,3	2233648
2987	501321,2	2233645
8138	501339,7	2233630
7371	501330,5	2233653
6534	501326,4	2233664
5648	501312	2233700
2132	501298,9	2233732
2988	501287,5	2233760
2421	501286,1	2233766
1819	501279,4	2233782
5339	501266	2233813
5338	501258,2	2233832
2989	501249,3	2233853
2990	501238,8	2233879
2103	501232,9	2233893
5319	501226,9	2233907
620	501221,2	2233921
619	501215,7	2233935
7209	501209,9	2233950
7208	501204,2	2233964
1261	501198,4	2233978
1260	501192,5	2233992
5300	501186,7	2234006
5299	501181,5	2234019
2133	501180,5	2234022
2132	501174,4	2234036
2233	501172,7	2234041
77	501166,8	2234055
76	501161,1	2234069
6959	501159,8	2234073
6958	501157,3	2234079
6957	501158,4	2234080
6956	501162,3	2234081
6955	501163,2	2234082
6954	501162,6	2234085
6953	501162,2	2234087
6952	501161,8	2234089

6951	501161,4	2234091
6950	501160,8	2234095
6949	501160,4	2234097
6963	501175,8	2234102
6962	501178,1	2234103
6961	501180,1	2234104
6960	501191,2	2234108
2425	501191,2	2234109
2431	501213,6	2234108
2430	501223,2	2234109
2429	501232,2	2234110
2428	501238,2	2234112
2427	501245	2234114
2426	501253,5	2234116
2945	501256,8	2234117
2944	501283,8	2234124
2943	501335,9	2234141
2942	501392,2	2234158
2941	501418,9	2234167
2940	501464,5	2234185
1579	501477	2234180
1597	501462,1	2234202

Изложить в редакции:

Участок № :ЗУ74

Площадь: 34880 кв.м.

Система координат МСК 59

Обозначение характерных точек	Координаты, м	
	X	Y
1	2	3
1	501462.10	2234202.38
2	501451.38	2234199.81
3	501431.92	2234185.31
4	501398.48	2234169.78
5	501346.01	2234156.06
6	501343.07	2234155.04
7	501331.52	2234150.89
8	501326.09	2234147.43
9	501317.61	2234144.75
10	501299.27	2234138.91
11	501279.53	2234132.83
12	501268.75	2234129.39
13	501265.60	2234128.39
14	501264.90	2234128.17
15	501253.05	2234124.38
16	501251.33	2234123.83
17	501248.27	2234122.91
18	501239.58	2234120.29

19	501239.27	2234121.12
20	501238.74	2234122.52
21	501226.85	2234121.42
22	501222.56	2234121.03
23	501209.88	2234121.90
24	501180.08	2234120.62
25	501177.51	2234120.64
26	501175.50	2234120.65
27	501173.50	2234120.67
28	501172.50	2234120.68
29	501172.60	2234112.47
30	501157.95	2234112.31
31	501157.98	2234120.89
32	501157.57	2234120.89
33	501153.53	2234120.89
34	501151.70	2234120.89
35	501150.66	2234122.28
36	501151.31	2234132.32
37	501154.61	2234158.32
38	501154.77	2234158.94
39	501159.16	2234175.56
40	501159.49	2234176.80
41	501165.12	2234203.63
42	501175.95	2234248.04
43	501180.61	2234269.40
44	501187.13	2234291.07
45	501193.28	2234312.59
46	501194.37	2234317.24
47	501194.82	2234319.19
48	501195.27	2234321.14
49	501199.15	2234337.82
50	501201.13	2234346.87
51	501213.00	2234401.94
52	501217.11	2234422.11
53	501220.08	2234426.89
54	501234.46	2234424.27
55	501249.87	2234420.34
56	501251.53	2234419.93
57	501263.01	2234417.13
58	501268.63	2234415.71
59	501283.79	2234412.30
60	501287.85	2234411.36
61	501297.99	2234449.78
62	501306.44	2234450.46
63	501316.58	2234387.96
64	501319.68	2234362.91
65	501336.50	2234364.94
66	501341.23	2234365.55
67	501331.26	2234424.87
68	501328.14	2234424.52
69	501327.21	2234429.94
70	501319.31	2234428.91
71	501315.86	2234451.58
72	501307.91	2234521.87
73	501311.36	2234522.20

74	501309.15	2234542.12
75	501308.77	2234545.21
76	501305.50	2234571.72
77	501305.40	2234572.53
78	501303.73	2234586.85
79	501297.60	2234586.28
80	501264.86	2234648.93
81	501246.95	2234717.88
82	501239.66	2234792.59
83	501234.67	2234836.64
84	501232.09	2234865.38
85	501224.41	2234950.73
86	501223.78	2234964.23
87	501201.33	2234965.37
88	501201.33	2234963.11
89	501203.97	2234935.69
90	501179.45	2234932.90
91	501179.13	2234935.92
92	501168.76	2234935.17
93	501148.96	2234933.06
94	501129.16	2234930.95
95	501094.90	2234927.79
96	501055.76	2234921.38
97	501050.70	2234920.74
98	501045.80	2234920.16
99	501040.91	2234919.62
100	501036.20	2234919.07
101	501026.00	2234917.92
102	501021.27	2234917.22
103	501015.62	2234916.49
104	501008.98	2234915.52
105	501008.87	2234906.23
106	501009.09	2234906.26
107	501076.07	2234913.86
108	501078.73	2234890.16
109	501073.31	2234889.58
110	501073.90	2234883.91
111	501084.44	2234884.69
112	501091.35	2234885.24
113	501088.02	2234915.06
114	501110.72	2234917.36
115	501140.29	2234918.27
116	501141.27	2234918.31
117	501207.81	2234927.65
118	501209.04	2234919.61
119	501211.68	2234897.17
120	501207.87	2234892.83
121	501142.36	2234886.27
122	501141.27	2234892.73
123	501121.15	2234890.49
124	501127.40	2234832.44
125	501143.90	2234834.22
126	501143.41	2234839.07
127	501142.48	2234848.33
128	501141.90	2234854.10

129	501137.20	2234853.53
130	501135.01	2234873.78
131	501160.52	2234876.66
132	501209.55	2234881.54
133	501210.71	2234868.40
134	501212.17	2234854.64
135	501213.78	2234836.99
136	501215.28	2234820.55
137	501216.68	2234805.61
138	501218.74	2234790.41
139	501220.22	2234775.26
140	501222.62	2234754.64
141	501170.94	2234748.83
142	501167.18	2234748.44
143	501154.72	2234747.16
144	501153.43	2234766.67
145	501152.81	2234778.41
146	501152.56	2234782.15
147	501151.57	2234786.51
148	501134.89	2234785.10
149	501140.45	2234672.72
150	501140.46	2234663.15
151	501141.03	2234650.68
152	501141.33	2234646.54
153	501149.92	2234651.75
154	501150.58	2234643.99
155	501141.85	2234638.39
156	501142.15	2234632.63
157	501142.21	2234631.57
158	501144.67	2234616.30
159	501130.16	2234609.27
160	501139.16	2234606.89
161	501146.70	2234610.41
162	501151.85	2234610.02
163	501153.70	2234610.87
164	501158.04	2234612.85
165	501161.99	2234614.65
166	501192.85	2234628.71
167	501206.03	2234634.72
168	501221.40	2234640.48
169	501242.85	2234651.29
170	501244.81	2234652.01
171	501247.27	2234651.72
172	501249.02	2234650.31
173	501250.85	2234647.90
174	501252.87	2234644.16
175	501256.01	2234637.84
176	501264.09	2234620.91
177	501284.84	2234574.81
178	501289.11	2234528.46
179	501296.35	2234528.49
180	501294.63	2234482.45
181	501290.15	2234460.16
182	501277.78	2234463.35
183	501268.32	2234425.26


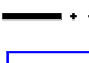
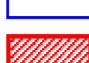



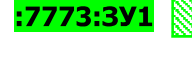



184	501251.31	2234429.41
185	501232.84	2234434.42
186	501214.87	2234438.40
187	501212.43	2234429.52
188	501210.51	2234427.79
189	501209.37	2234423.81
190	501207.49	2234415.99
191	501206.40	2234410.12
192	501201.12	2234389.09
193	501196.27	2234368.37
194	501196.01	2234367.26
195	501191.79	2234349.81
196	501186.89	2234329.62
197	501179.95	2234299.83
198	501176.41	2234285.39
199	501171.93	2234266.57
200	501167.75	2234250.19
201	501163.20	2234231.11
202	501158.60	2234213.16
203	501154.99	2234197.80
204	501153.57	2234194.10
205	501149.30	2234176.45
206	501146.04	2234159.64
207	501144.08	2234141.96
208	501143.50	2234136.32
209	501143.12	2234119.64
210	501143.64	2234105.59
211	501143.90	2234099.68
212	501147.18	2234082.72
213	501148.70	2234079.23
214	501155.81	2234059.08
215	501160.11	2234048.90
216	501165.68	2234032.82
217	501171.38	2234017.31
218	501176.86	2234002.55
219	501182.08	2233988.35
220	501188.08	2233973.93
221	501194.35	2233959.77
222	501205.51	2233931.26
223	501211.58	2233916.57
224	501217.12	2233902.59
225	501223.04	2233888.28
226	501251.67	2233818.07
227	501256.13	2233806.51
228	501261.30	2233792.75
229	501267.18	2233777.09
230	501268.76	2233777.73
231	501274.31	2233764.27
232	501269.31	2233761.94
233	501275.30	2233757.93
234	501288.30	2233726.47
235	501301.58	2233695.01
236	501315.54	2233660.52
237	501320.34	2233647.50
238	501321.22	2233644.78


239	501339.65	2233629.52
240	501330.48	2233653.13
241	501326.37	2233664.49
242	501311.95	2233699.75
243	501298.93	2233732.32
244	501287.45	2233759.73
245	501286.05	2233765.52
246	501279.43	2233782.26
247	501266.01	2233813.45
248	501258.24	2233832.08
249	501249.25	2233853.09
250	501238.82	2233878.50
251	501232.92	2233893.11
252	501226.94	2233906.98
253	501221.24	2233921.23
254	501215.65	2233934.83
255	501209.89	2233949.51
256	501204.24	2233963.77
257	501198.40	2233978.13
258	501192.53	2233992.16
259	501186.68	2234006.33
260	501181.52	2234019.26
261	501180.54	2234021.89
262	501174.39	2234036.46
263	501172.70	2234040.61
264	501166.79	2234055.14
265	501161.08	2234069.28
266	501159.82	2234072.89
267	501157.25	2234079.33
268	501158.42	2234079.79
269	501162.28	2234081.24
270	501163.18	2234081.62
271	501162.56	2234085.00
272	501162.20	2234086.96
273	501161.84	2234088.96
274	501161.42	2234091.26
275	501160.77	2234095.36
276	501160.41	2234097.19
277	501175.83	2234102.38
278	501178.07	2234103.05
279	501180.14	2234103.81
280	501191.20	2234107.54
281	501191.24	2234108.66
282	501213.63	2234108.47
283	501223.20	2234108.91
284	501232.19	2234110.45
285	501238.24	2234112.07
286	501244.95	2234113.85
287	501253.51	2234116.09
288	501256.80	2234116.95
289	501283.77	2234124.09
290	501335.91	2234140.63
291	501392.23	2234158.04
292	501418.89	2234166.58
293	501464.48	2234184.67

294	501476.99	2234179.87
1	501462.10	2234202.38
1	501160.26	2234740.00
2	501154.90	2234737.79
3	501160.60	2234638.34
4	501162.95	2234634.71
5	501197.55	2234643.25
6	501219.34	2234648.63
7	501236.53	2234660.67
8	501221.00	2234745.42
9	501216.13	2234746.89
10	501190.02	2234743.67
11	501184.98	2234743.05
1	501160.26	2234740.00
1	501288.63	2233726.53
2	501289.56	2233726.88
3	501289.21	2233727.81
4	501288.28	2233727.46
1	501288.63	2233726.53
1	501149.14	2234617.74
2	501148.75	2234623.68
3	501146.39	2234623.52
4	501146.86	2234617.58
1	501149.14	2234617.74
1	501455.65	2234193.61
2	501454.76	2234195.52
3	501452.58	2234194.28
4	501453.63	2234192.53
1	501455.65	2234193.61

**Фрагмент чертежа межевания территории
М 1:2000**

Условные обозначения

- Границы**
-  Границы территории, в отношении которой осуществляется подготовка проекта межевания
 -  Границы населенного пункта
 -  Границы земельных участков по сведениям ЕГРН
 -  Границы объектов капитального строительства по сведениям ЕГРН
 -  Границы объектов капитального строительства (линейные) по сведениям ЕГРН
 -  Красные линии утвержденные в составе проекта планировки территории
- Мероприятия по межеванию территории**
-  7773.3V1 Границы образуемых земельных участков
 -  Характерные точки границ образуемых земельных участков
- Границы элементов планировочной структуры**
-  Кварталы (существующие)
 -  Улично-дорожная сеть (существующая)

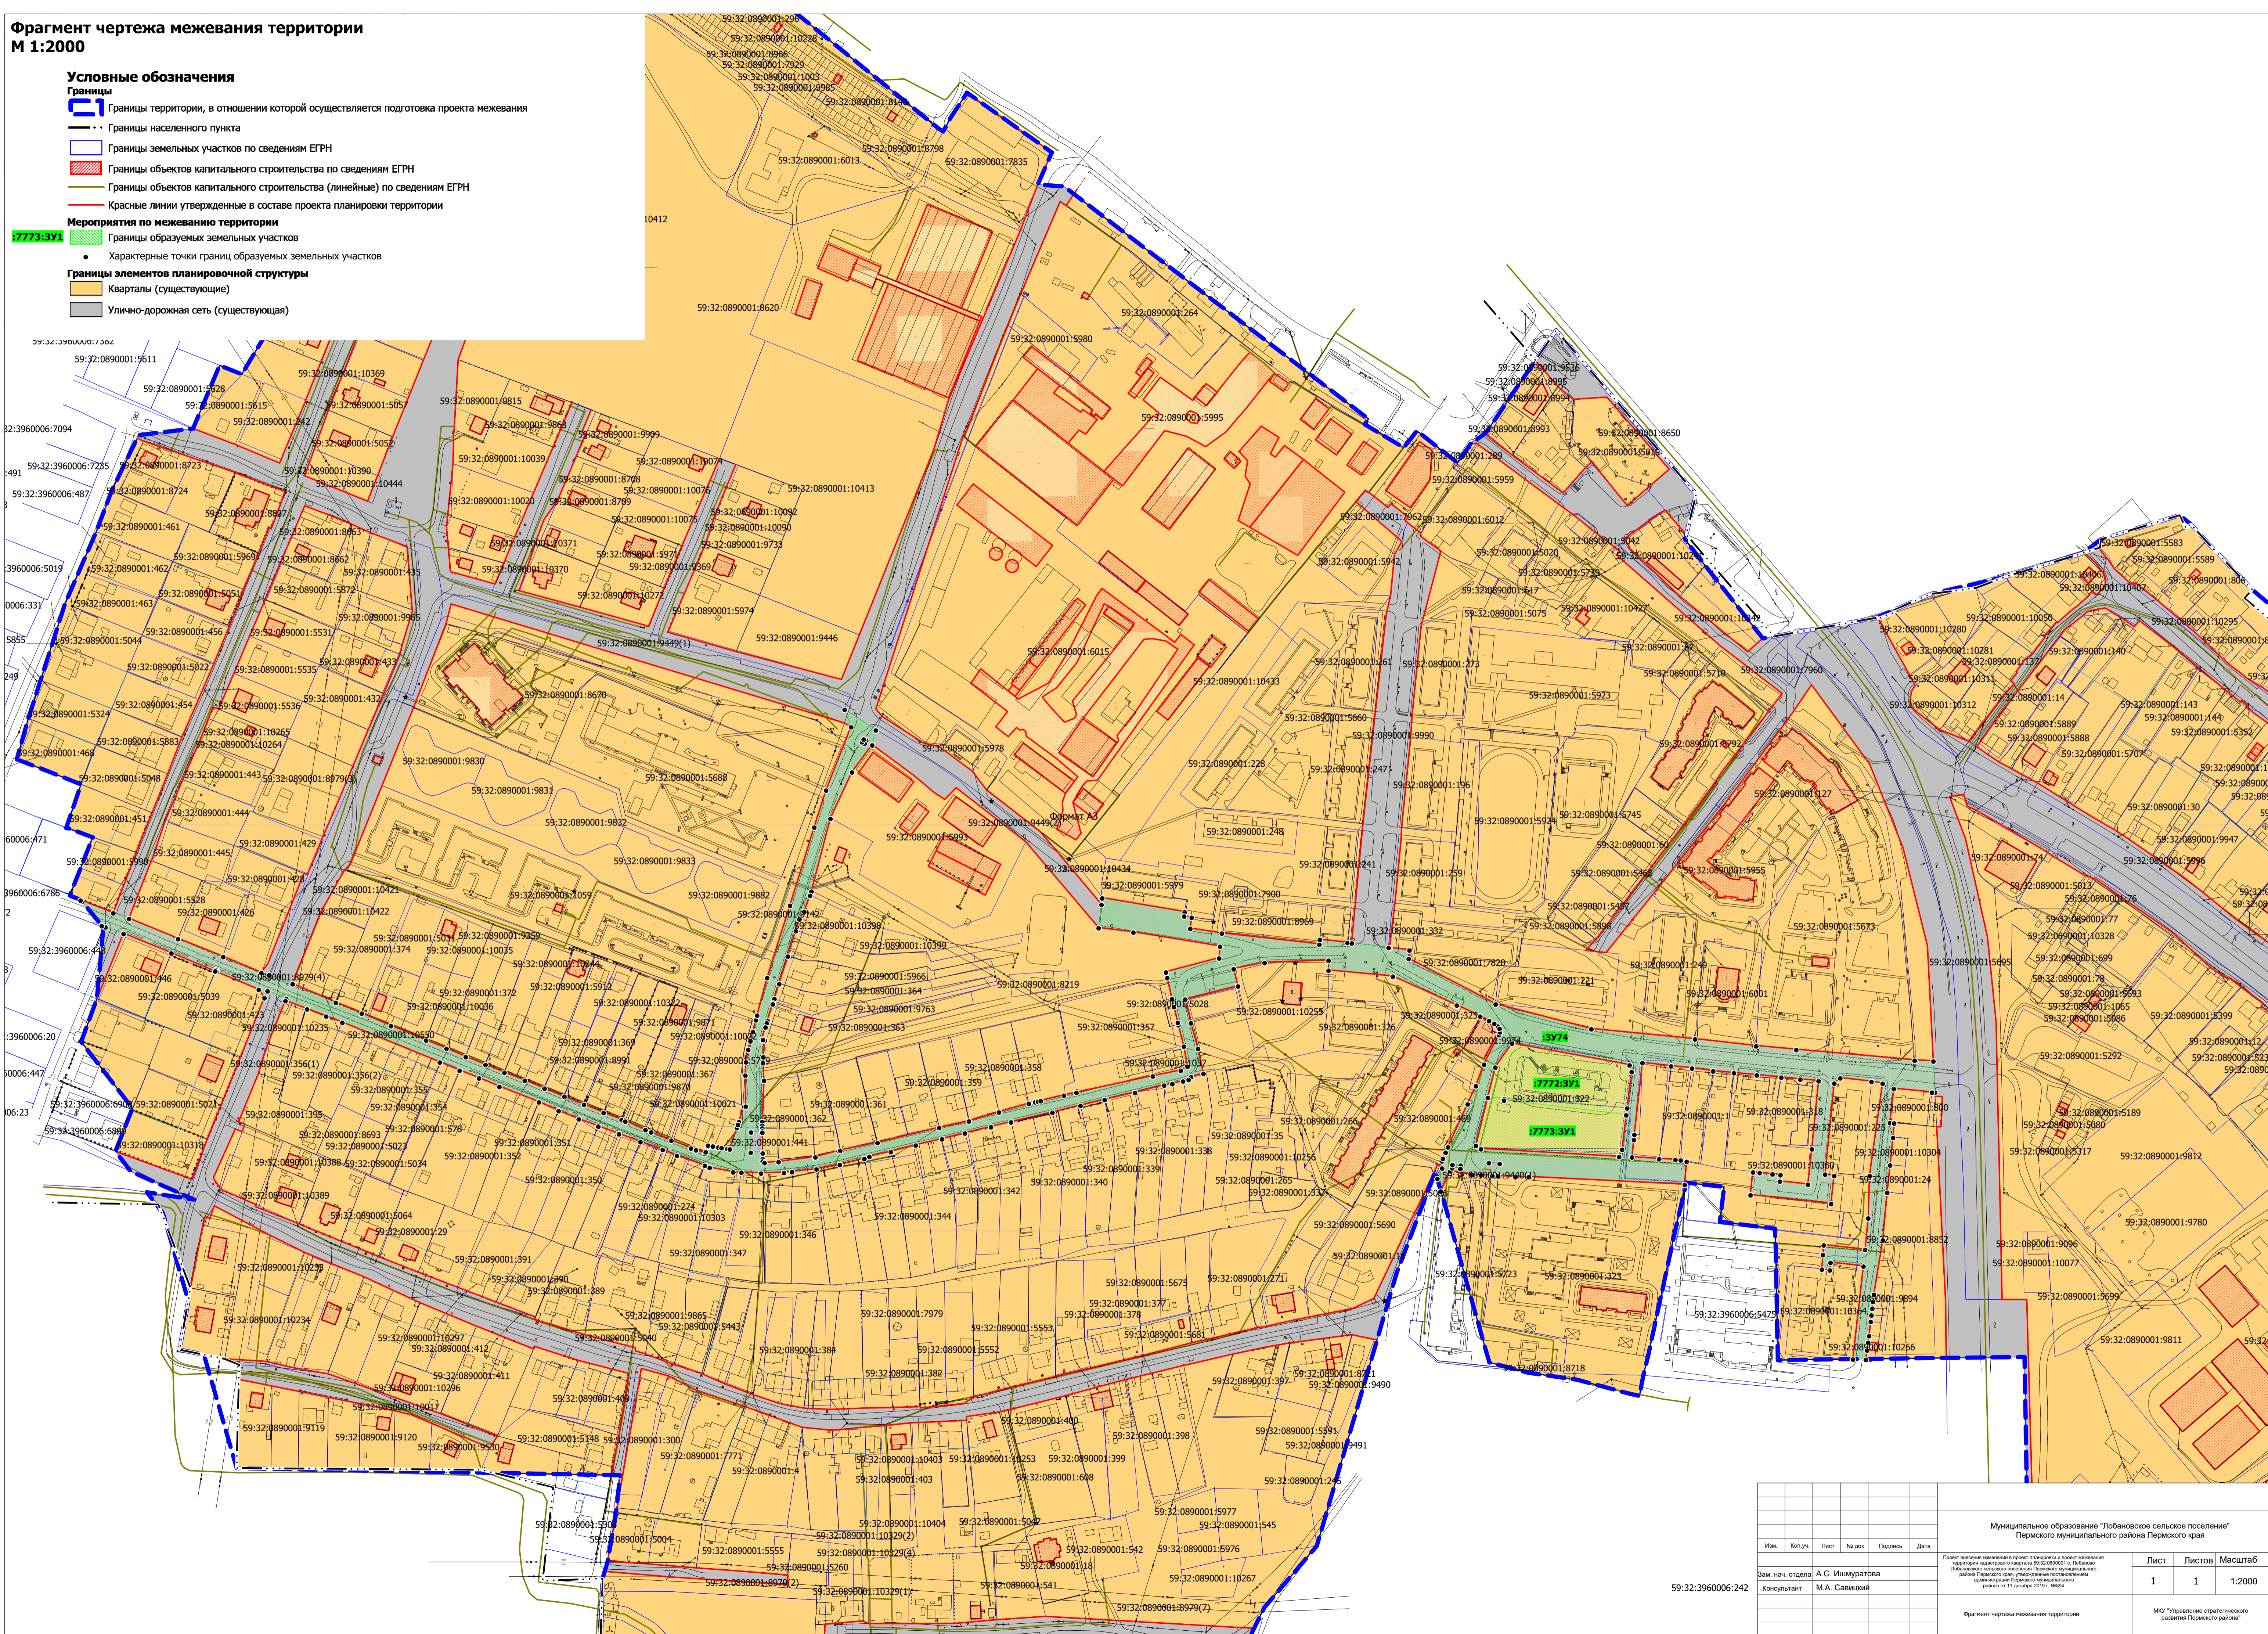

59:32:3960006:242

					Муниципальное образование "Лобановское сельское поселение" Пермского муниципального района Пермского края		
Им.	Колуч.	Лист	№ док.	Подпись	Дата		
Зам. нач. отдела	А.С. Ишмуратов					Лист	Листов
Консультант	М.А. Савдирова					1	1
						Масштаб	1:2000
						МКУ "Управление стратегического развития Пермского района"	
						Фрагмент чертежа межевания территории	